


# 2.a Situace pozemní komunikace, M 1 : 500

**POZNÁMKA:**  
 - ZELENÉ JE V SITUACI VYZNAČENA SOUVISEJÍCÍ STAVBA "PRODLOUŽENÍ TT JABLONEC NAD NISOU".  
 - ZÁBRADLÍ NA OBJEKTECH MOSTŮ A NOVÝCH OPĚRNÝCH ZDÍ NEJSOU SOUČÁSTÍ SO 120.

**LEGENDA:**

**PLOCHY:**

	VOZOVKA – ASFALTOVÝ KRYT
	VOZOVKA – KAMENNÁ DLAŽBA ŘEZANÁ 16/16
	VOZOVKA – KAMENNÁ DLAŽBA ŘEZANÁ 10/10
	TRAMVAJOVÁ TRÁŤ – KAMENNÁ DLAŽBA ŘEZANÁ 30/10 DO BETONU - ŠTÍPANÝ POVRCH
	CHODNÍK – KAMENNÁ DLAŽBA ŘEZANÁ 6/6 - SVĚTLÉ ŠEDÁ
	CHODNÍK – KONTRASTNÍ PÁS U HRANY NÁSTUPISTĚ KAMENNÁ DLAŽBA ŘEZANÁ 6/6 - ANTRACIT
	CHODNÍK – KAMENNÁ DLAŽBA 20/10 - ŠTÍPANÝ POVRCH
	CHODNÍKOVÝ PŘEJEZD – KAMENNÁ DLAŽBA ŘEZANÁ 10/10 DO BETONU - SVĚTLÉ ŠEDÁ
	CHODNÍKOVÝ PŘEJEZD – KAMENNÁ DLAŽBA ŘEZANÁ 10/10
	ÚPRAVY PRO NEVIDOMÉ – KAMENNÁ DLAŽBA HMATNÁ S VÝSTUPKY (tloušťka dle navazující dlažby)
	ÚPRAVY PRO NEVIDOMÉ – KAMENNÁ DLAŽBA HMATNÁ S DRÁŽKOU (tloušťka dle navazující dlažby)
	ÚPRAVY PRO NEVIDOMÉ – KAMENNÁ DLAŽBA HLADKÁ (ROVINNÁ DESKA) (tloušťka dle navazující dlažby)
	VEGETAČNÍ ÚPRAVY

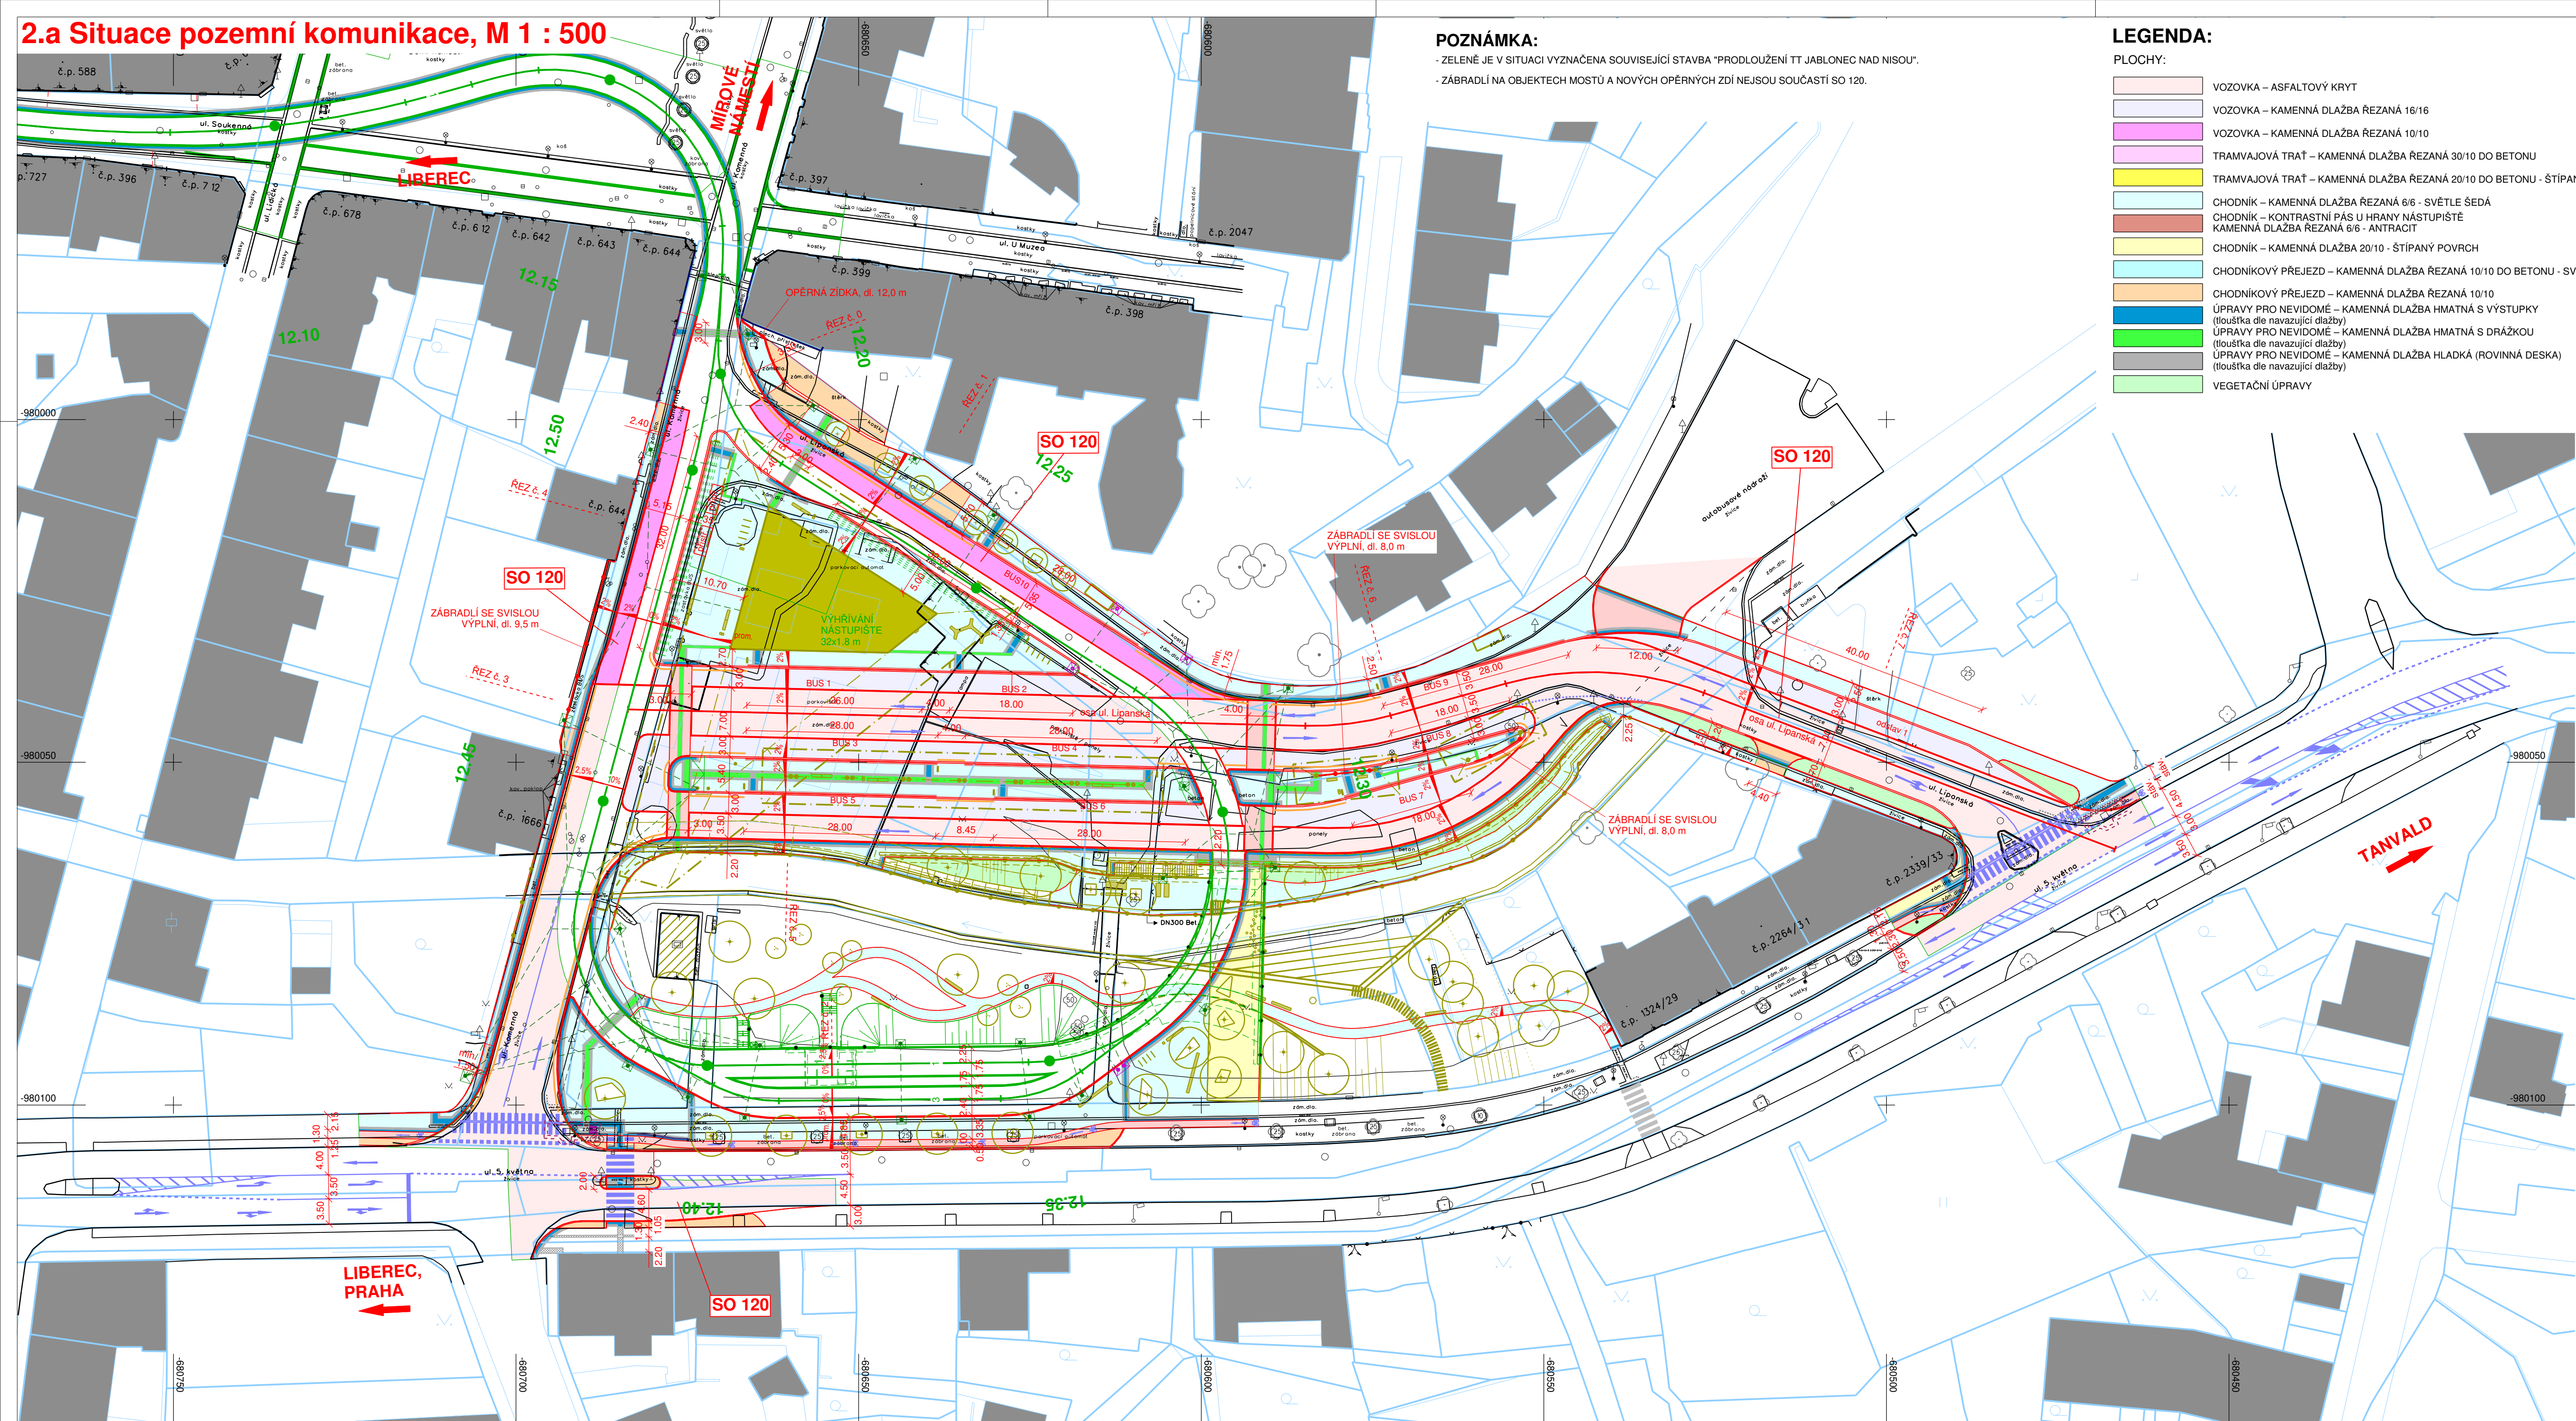

INVESTOR:  
 STATUTÁRNÍ MĚSTO JABLONEC N. N.  
 Magistrát Města Jablonec nad Nisou  
 Mírové náměstí 19  
 466 01 Jablonec n. N.

**TVOD 2.0**  
**JABLONEC NAD NISOU**  
 GENERÁLNÍ PROJEKTANT:  
**DMNK**  
 Sídlo: Vranové 1 díl 95, 468 22 Malá Skála  
 Kancelář: Zelená 1083/17, 160 00 Praha 6  
 IČO: 28699548, DIČ: CZ28699548

HLAVNÍ ARCHTEKT / AUTOR:  
 doc. Ing. arch. PETR ŠÍKOLA, Ph.D.  
 Ing. arch. HANA KLAPALOVÁ, Ph.D.  
 Ing. arch. JOSEF ČERNÝ  
 Ing. arch. JAN ČERNOCH


HLAVNÍ INŽENÝR PROJEKTU:  
 Ing. arch. JOSEF ČERNÝ

ZPRACOVATEL STAVEBNÍ ČÁSTI:  
 PLATS s.r.o.  
 Hošíkova 382/1b IČO: 14370859  
 160 00 Praha 6 DIČ: CZ14370859

ZODPOVĚDNÝ PROJEKTANT:  
 Ing. arch. JAKUB POSPÍŠIL

ZPRACOVATEL PROFESNÍ ČÁSTI:  
 Valbek spol. s r.o. IČO: 48266230  
 Vaňurova 505/17 DIČ: CZ48266230  
 460 07 Liberec 3

ZODPOVĚDNÝ PROJEKTANT:  
 Ing. TOMÁŠ LŽIČAR

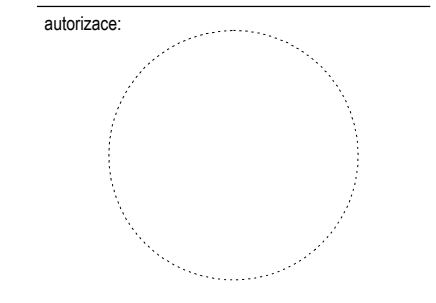

PROJEKT:  
 TERMINÁL VEŘEJNÉ OSOBNÍ DOPRAVY

STUPEŇ PROJEKTOVÉ DOKUMENTACE:  
 DSP - DOKUMENTACE PRO STAVEBNÍ POVOLENÍ

PROFESNÍ ČÁST:  
 D.1.1 - ARCHITECTONICKO STAVEBNÍ ČÁST

ČÁST/OBJEKT:  
 SO 120 - Komunikace a zpevněné plochy

ČÍSLO PŘEŘÍ:  
 DATUM: 01/2024  
 MĚŘÍTKO: 1 : 500  
 NÁZEV A ČÍSLO VÝKRESU:  
 Situace pozemní komunikace **2.a**