




Zhotovitel RDS DIO:

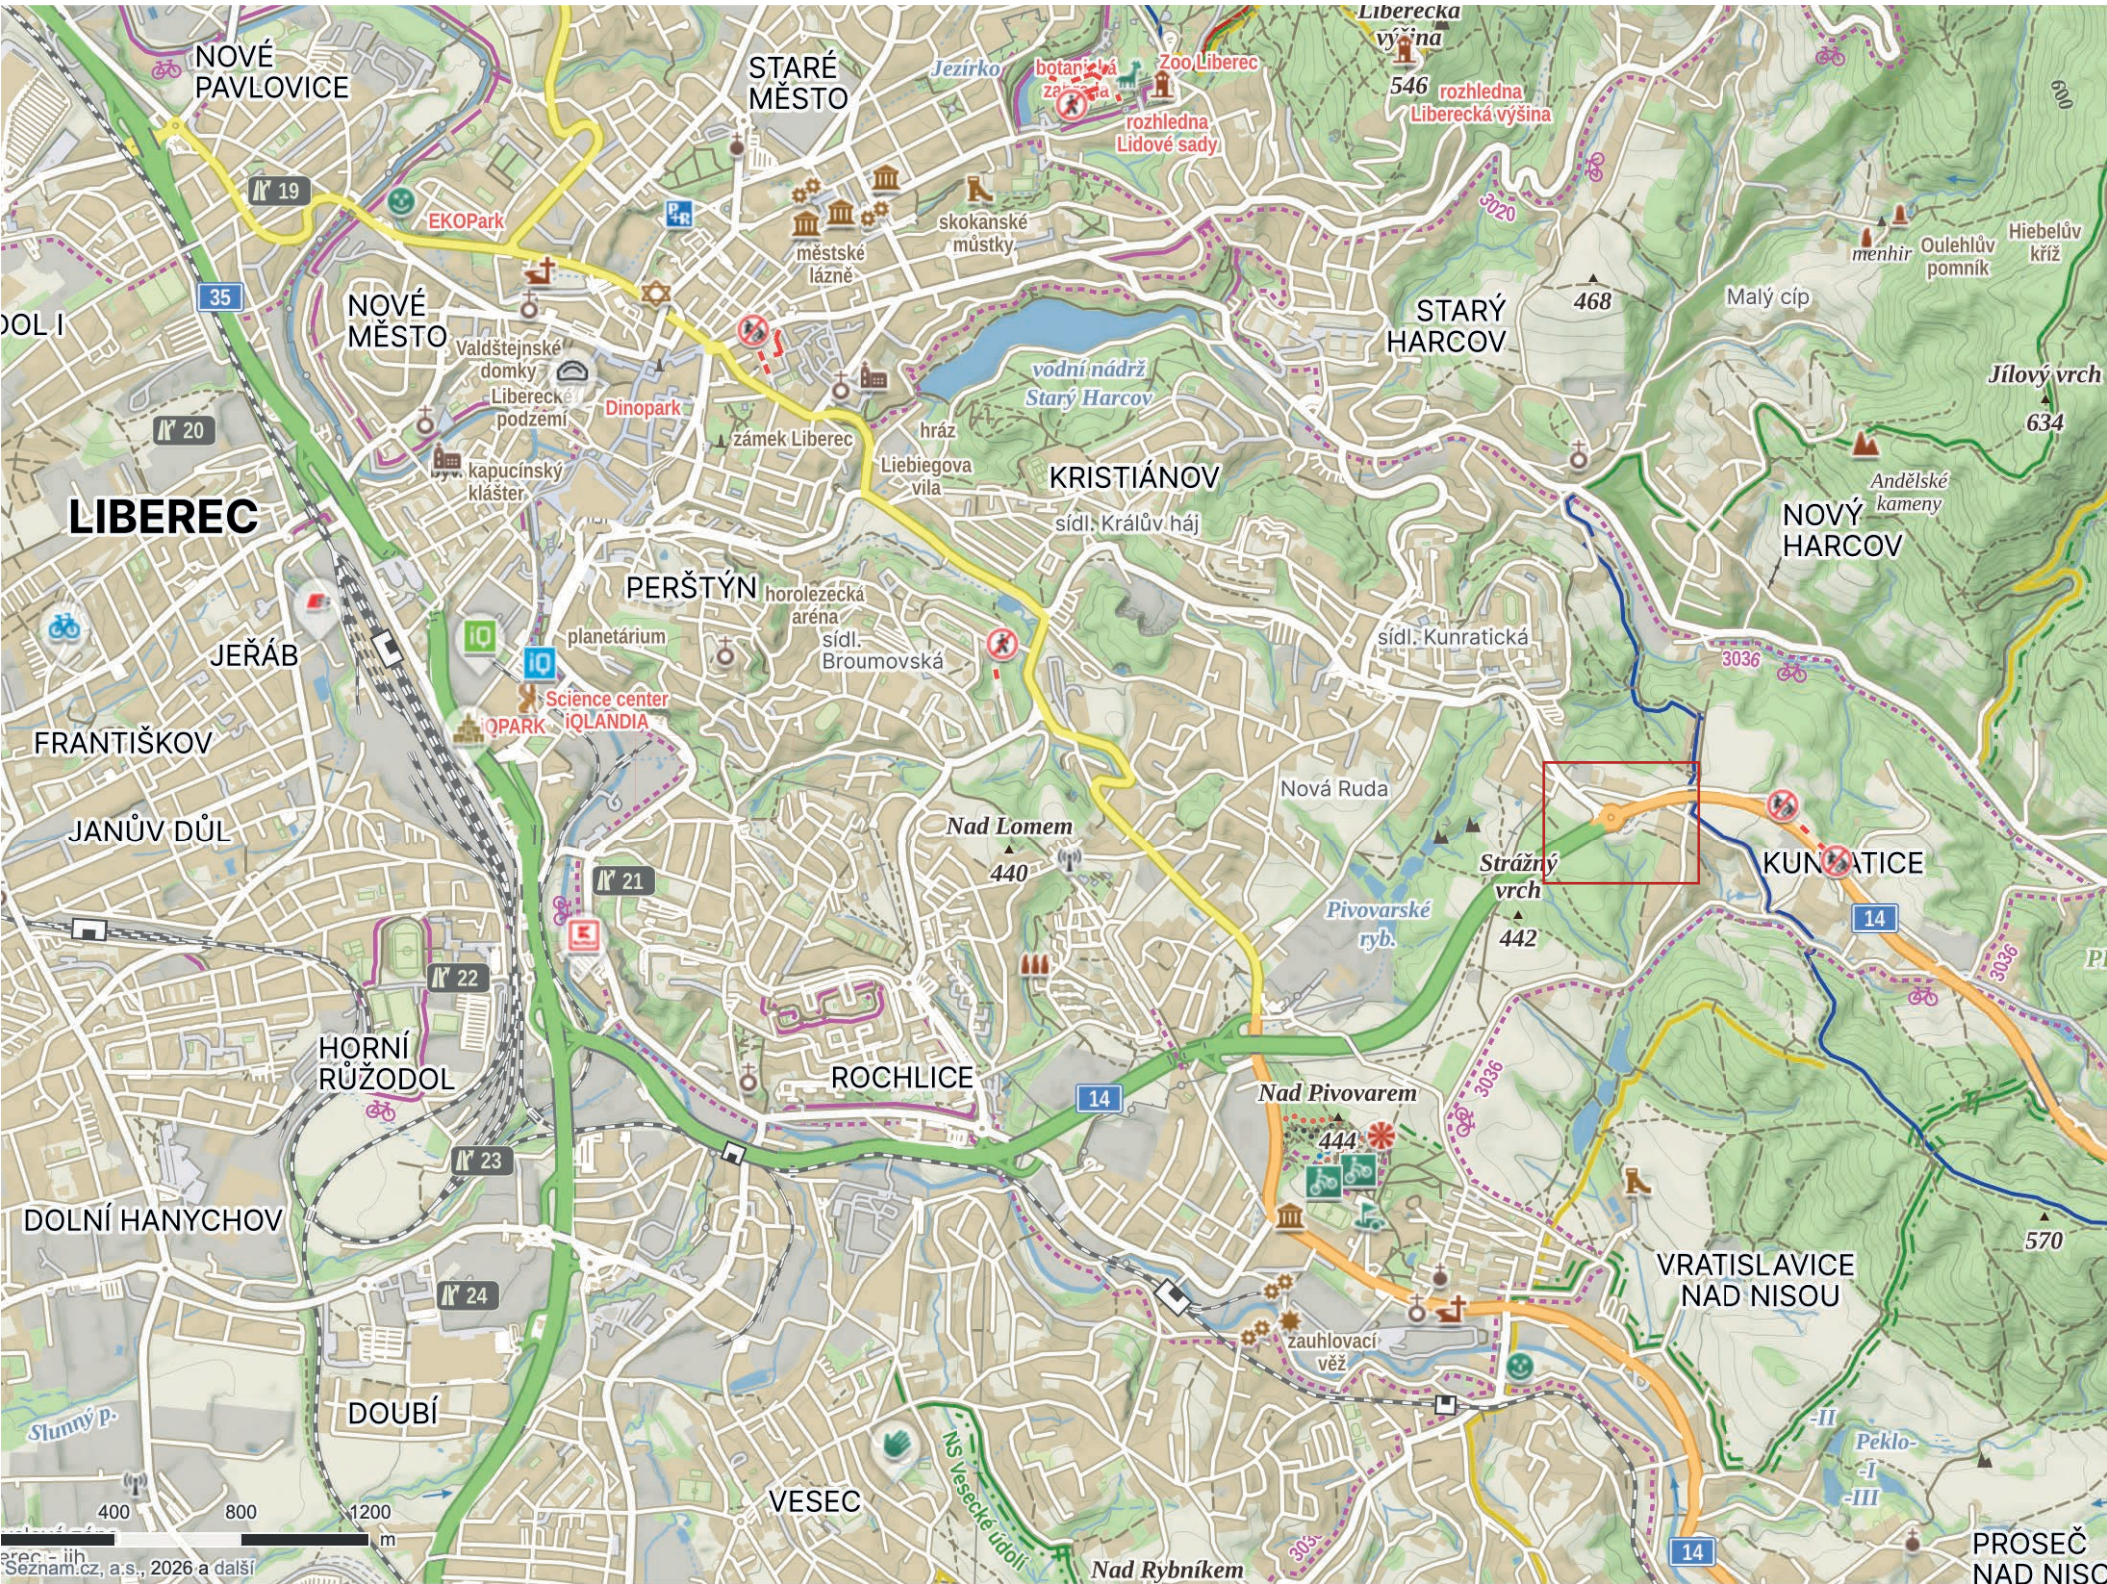

Tricestné semaforey s.r.o.
U Luhu 220/14
635 00, Brno
IČO: 05221684
www.tricestnesemaforey.cz

Zodpovědný projektant:

Petr Souček, 732 636 033

Investor:



ŘSD ČR s.p.,
Čerčanská 2023/12
140 00 Praha 4

Zdroj mapového podkladu:

Mapy.cz

Legenda:

- navržené PDZ
- trvalé SDZ
- zneplatněné trvalé SDZ
- obnovované VDZ
- navržené přechodné VDZ
- objízdná trasa

Poznámky:

Dopravní značení bude osazeno dle PPK-PRE.
Stávající dopravní značení v rozporu s touto
přechodnou úpravou provozu bude zneplatněno.

Dopravní značky IS11b budou umístěny na
stávající sestavy směrových dopravních značek.

Přechodné VDZ bude realizováno textilní páskou.

SITUACE DIO

LIBEREC, I/14H ZKAPACITNĚNÍ OK KUNRATICKÁ

Měřítko:

1:36

Formát:

A3

Strana:

1

Datum:





18.2. 2026

Verze:

1

Kontrola:


Ing. Pavel Janků

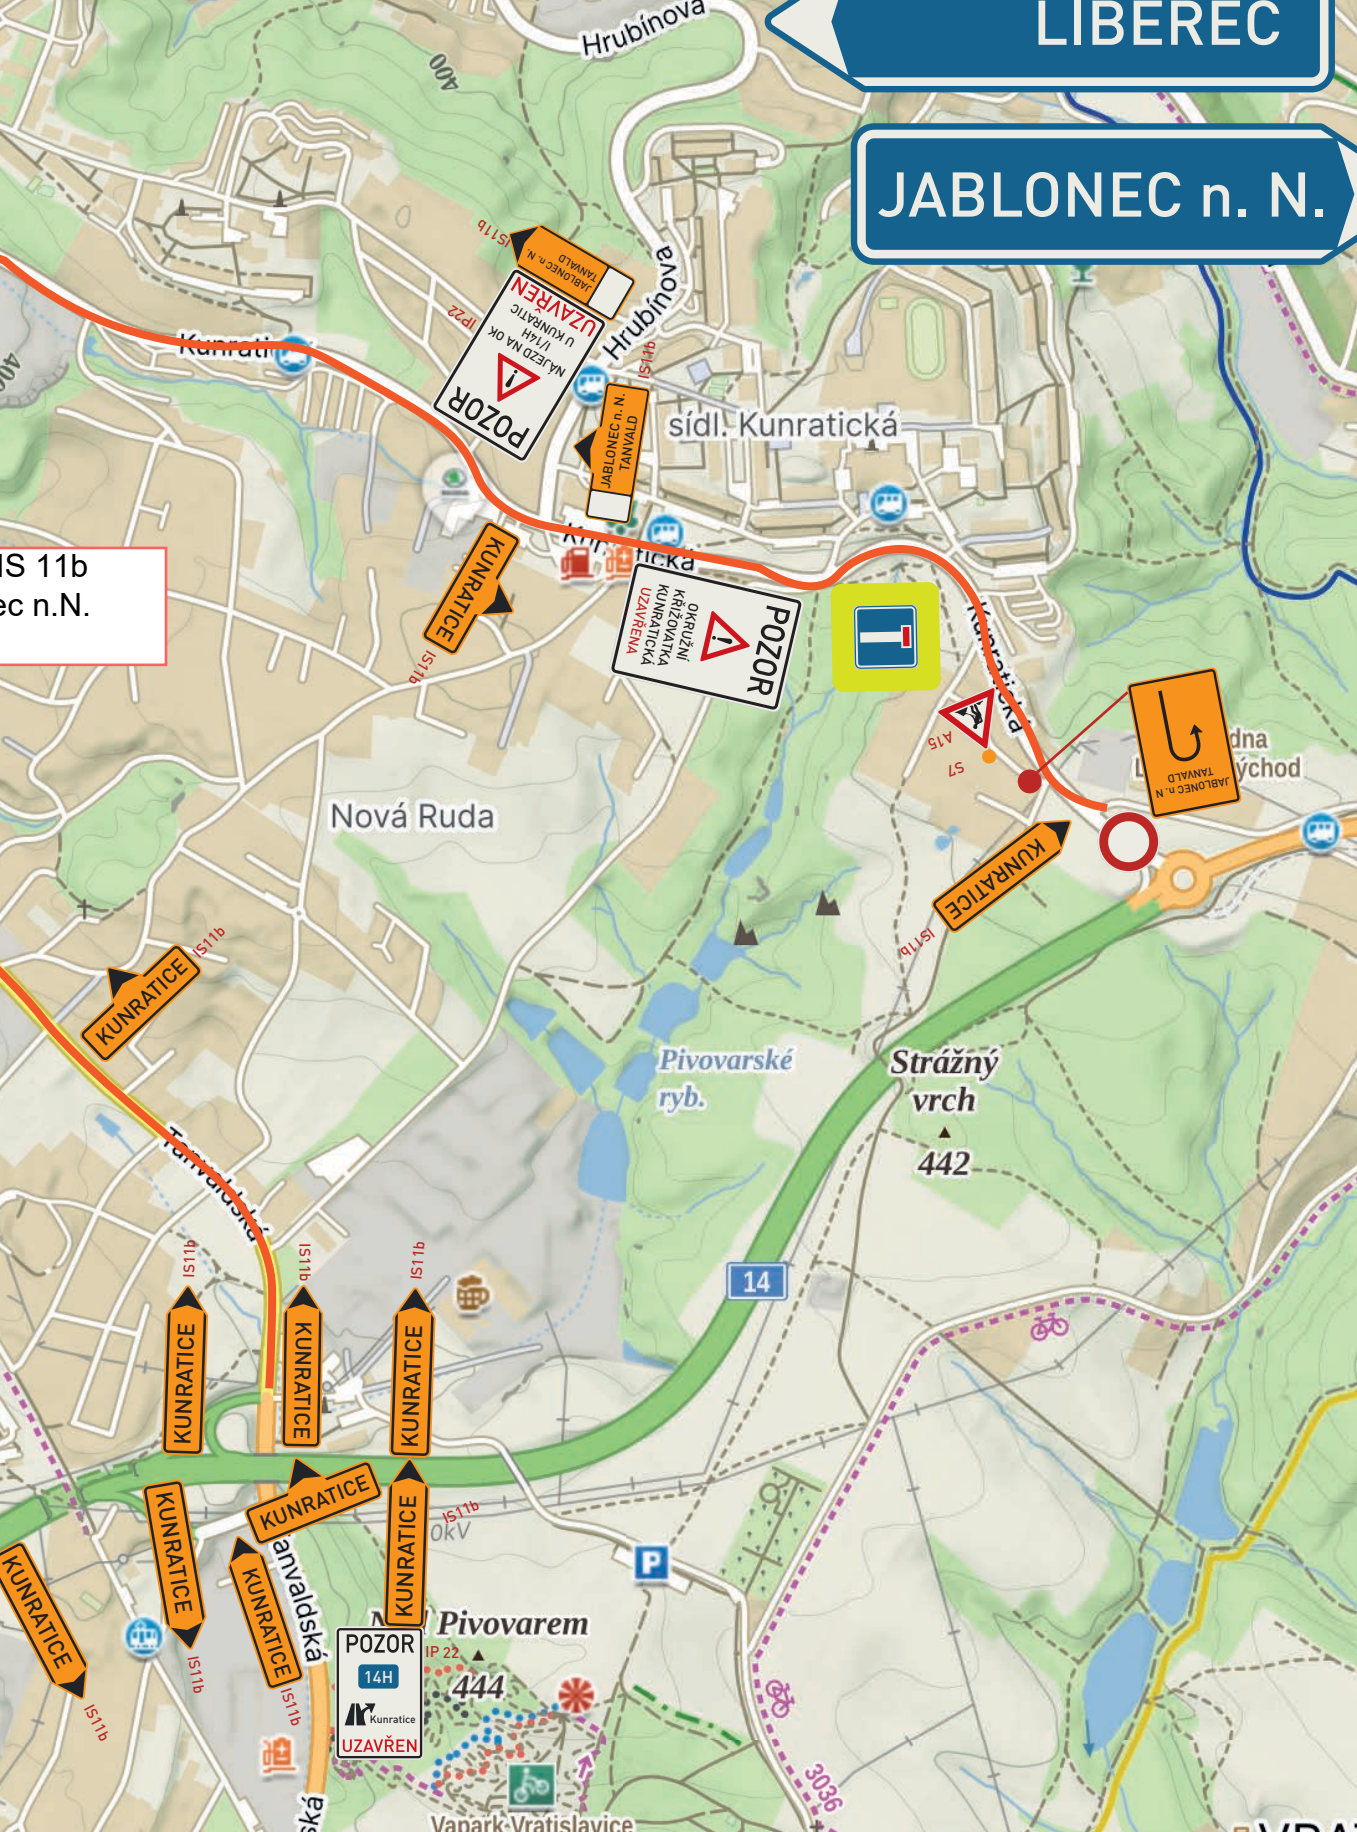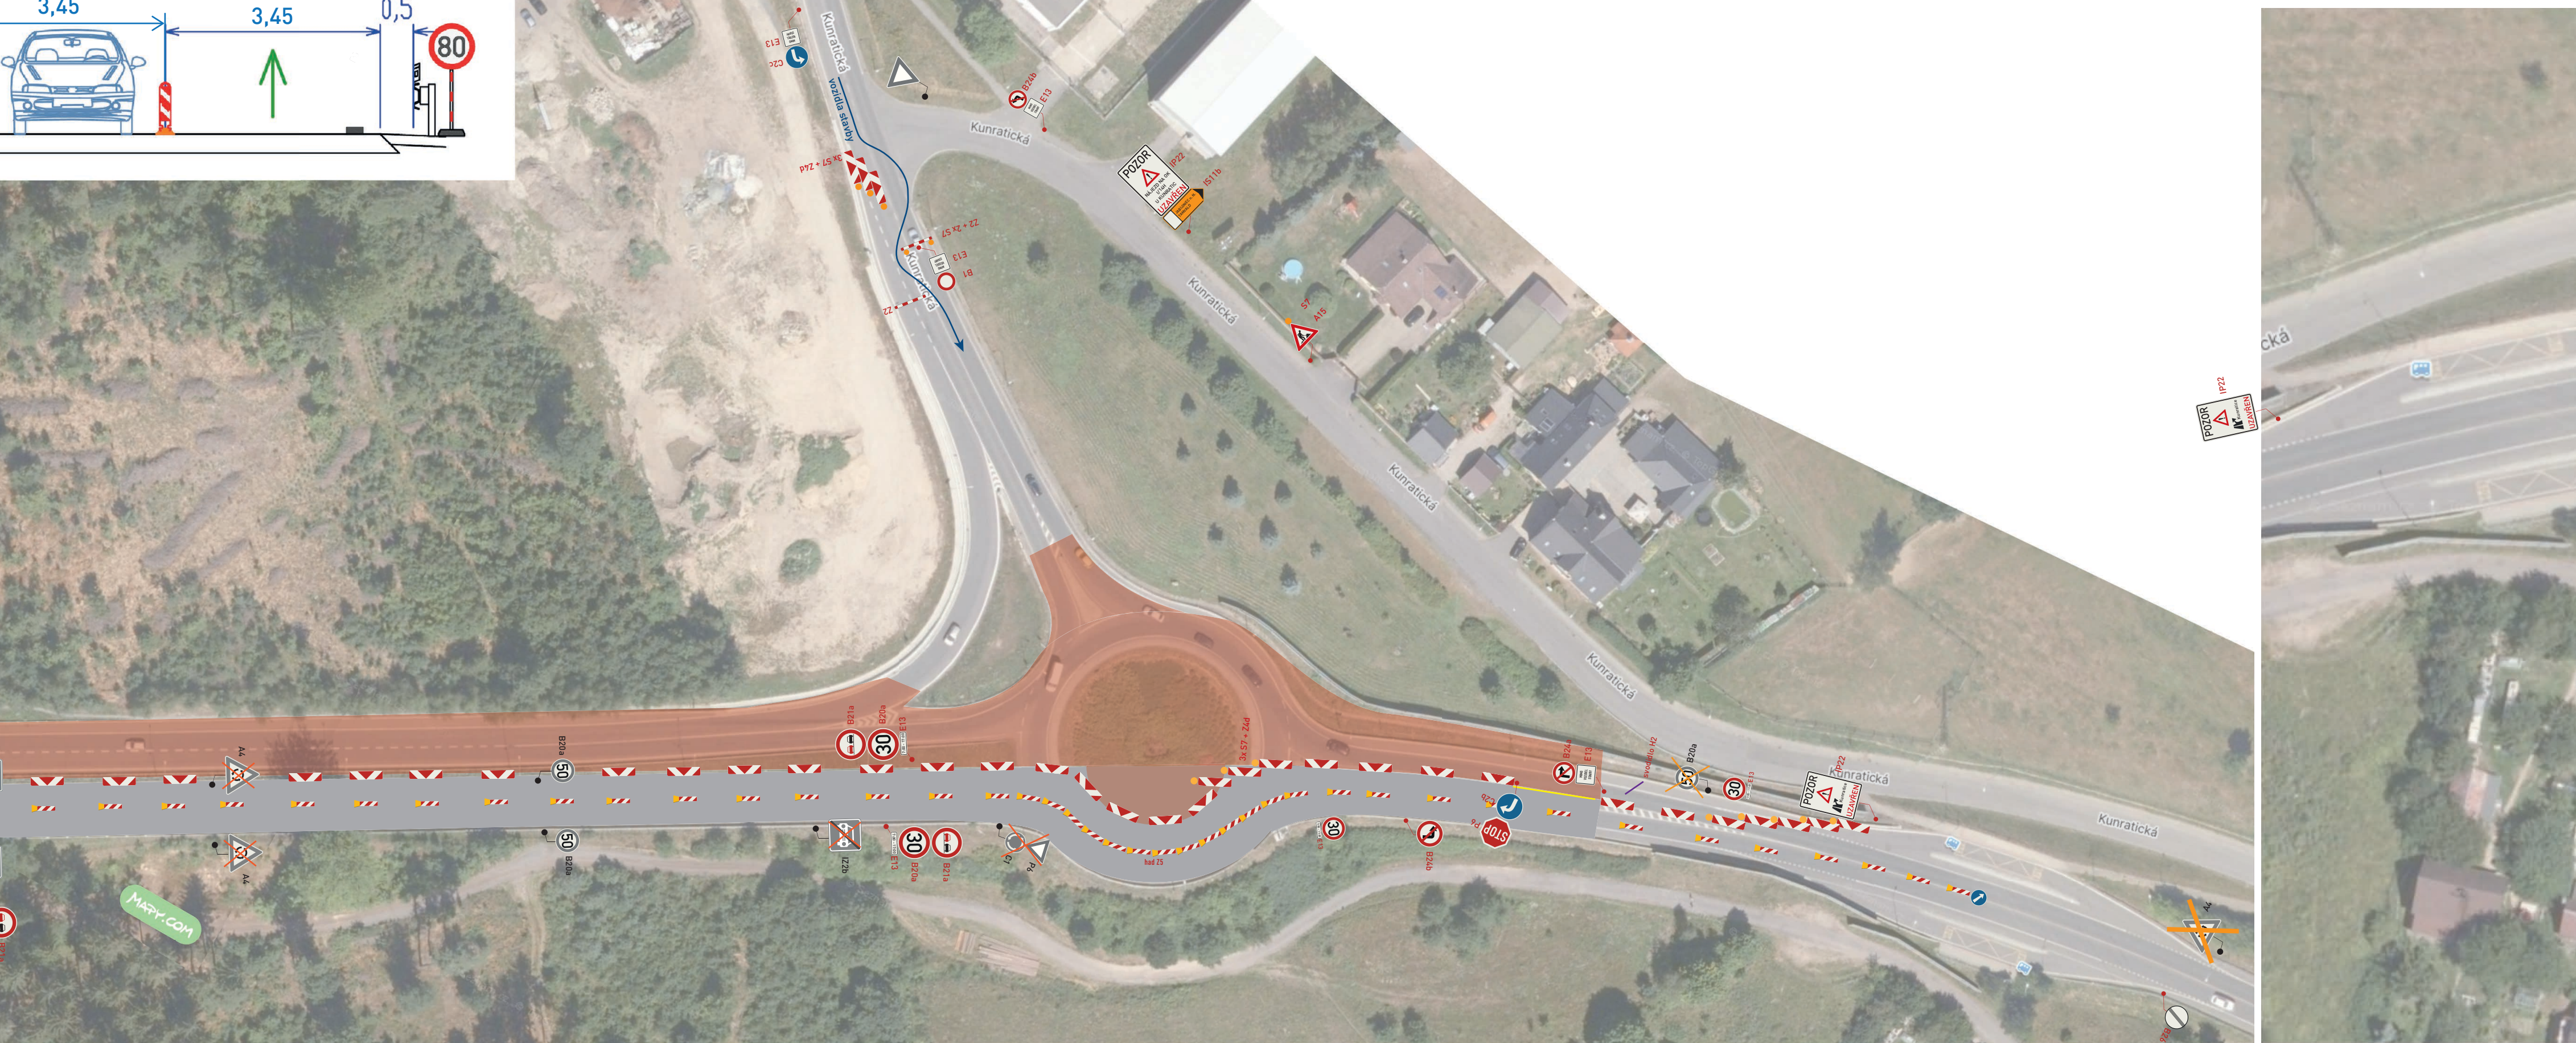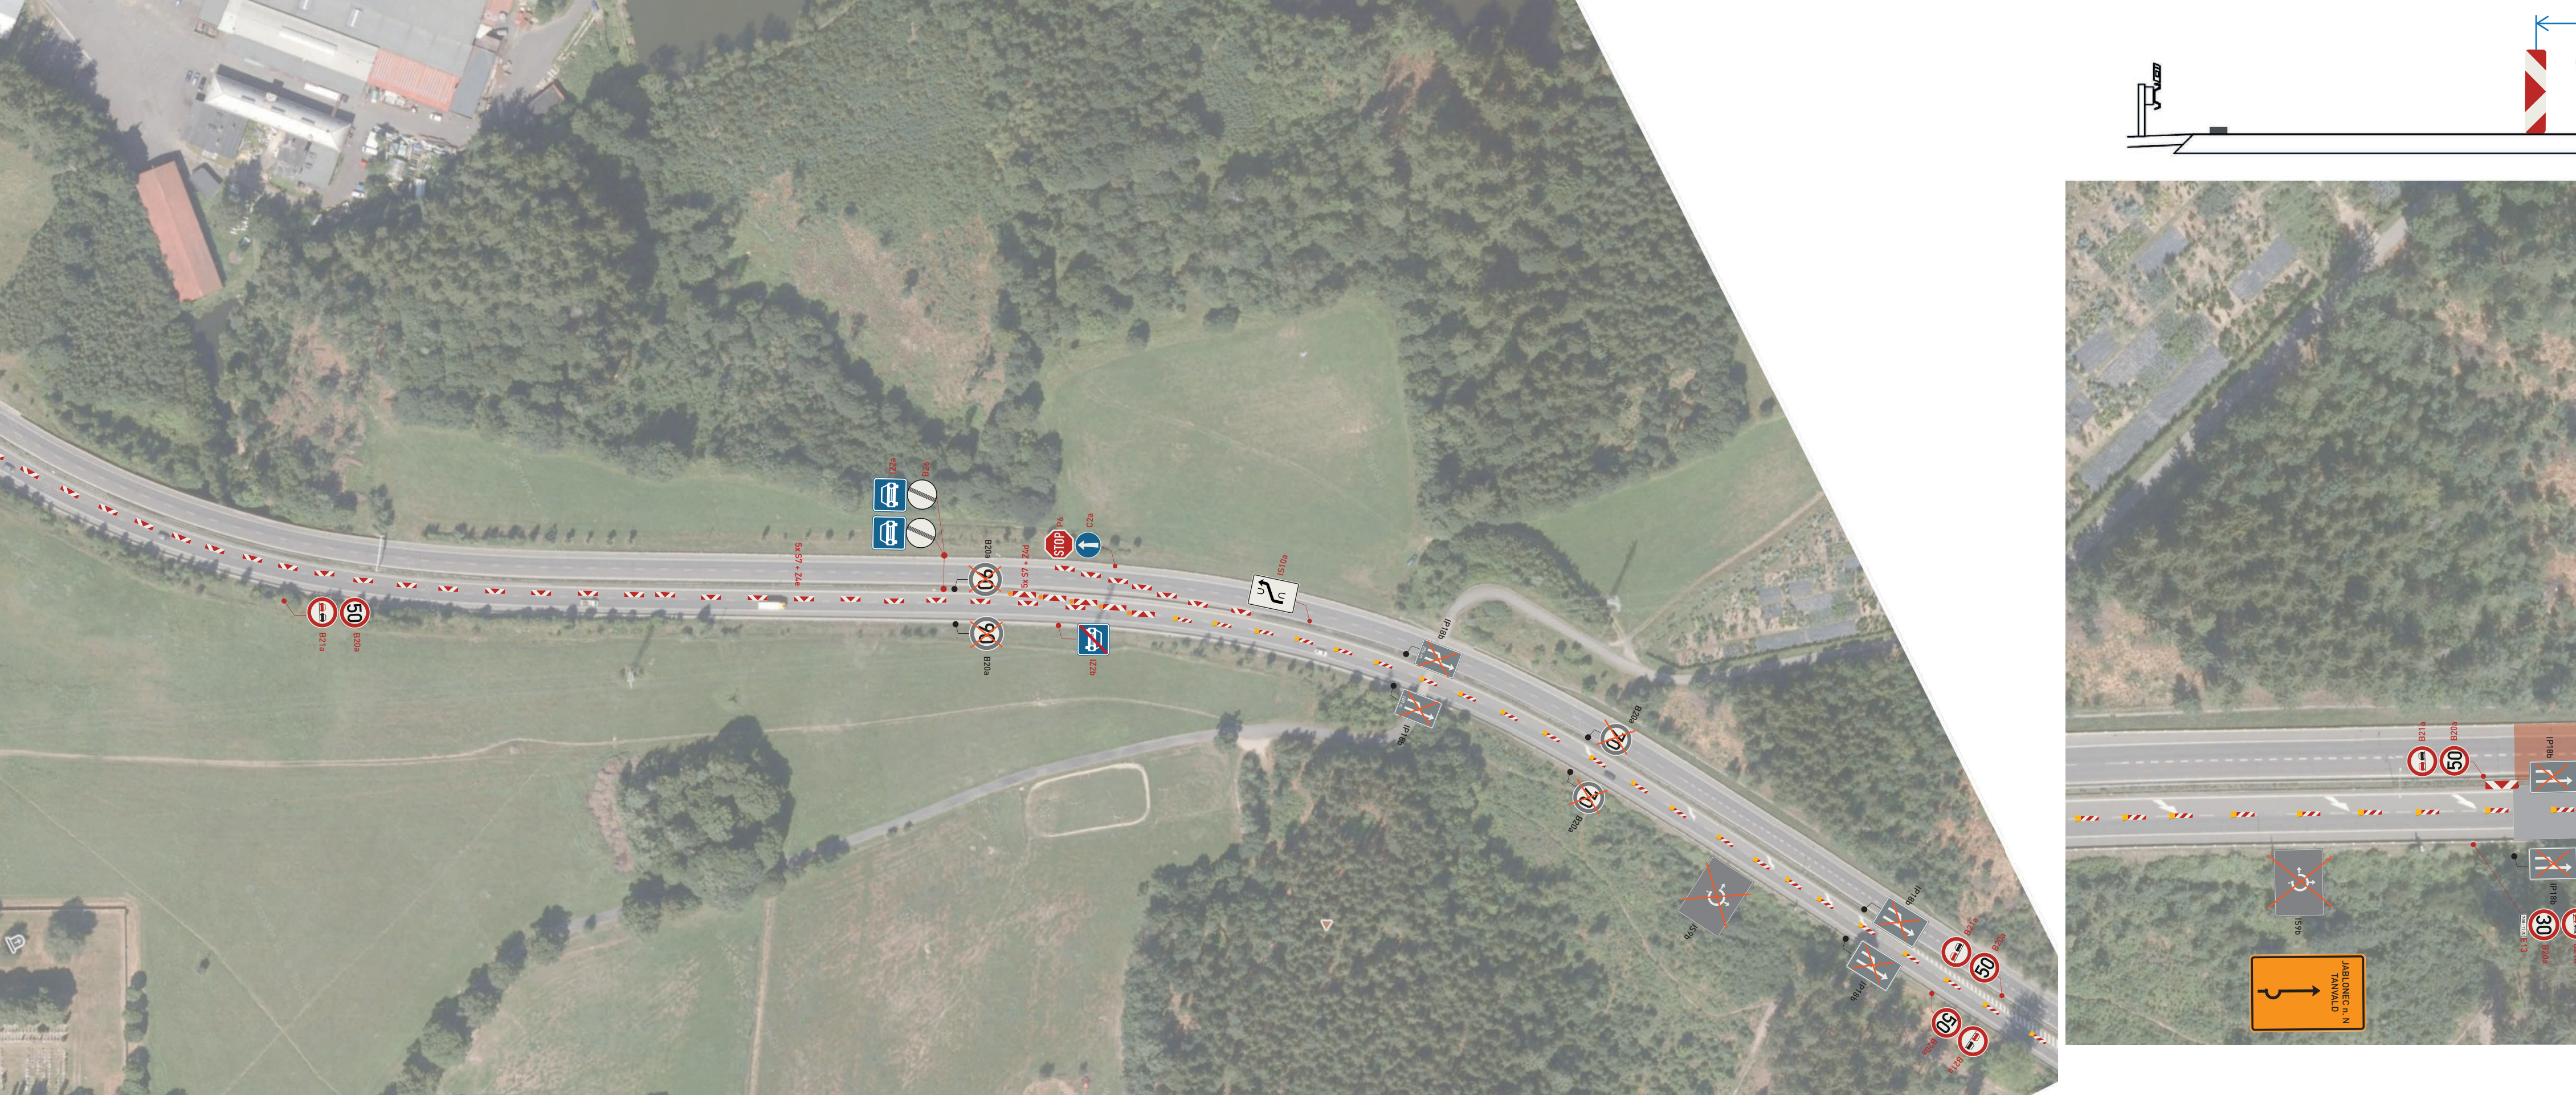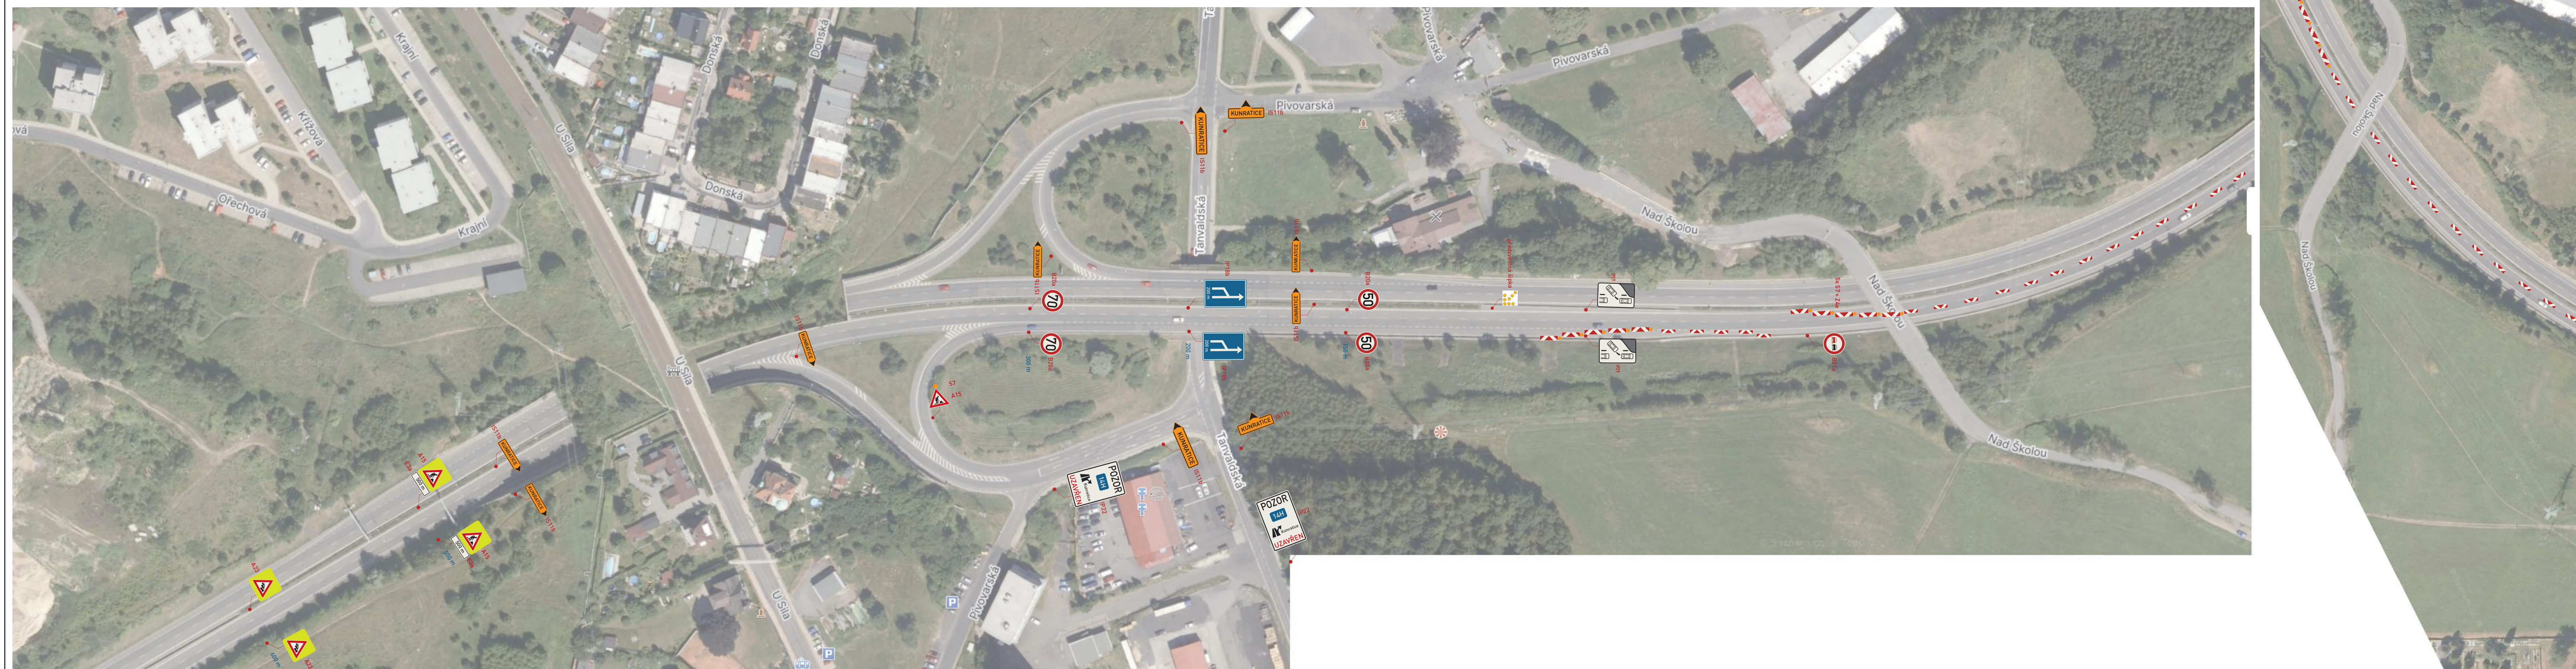

SITUACE D10 LIBEREC, I/14H ZKAPACITNĚNÍ OK KUNRATICKÁ	Měřítko:	Formát:	Strana:
	1:100	A3	2
	Datum:	Verze:	Projektant:
	14.2.2026	1	Petr Souček



SITUACE DIO LIBEREC, I/14H ZKAPACITNĚNÍ OK KUNRATICKÁ	Měřítko:	Formát:	Strana:
	1:100	A3	3
	Datum:	Verze:	Projektant:
	18.2.2026	1	Petr Souček

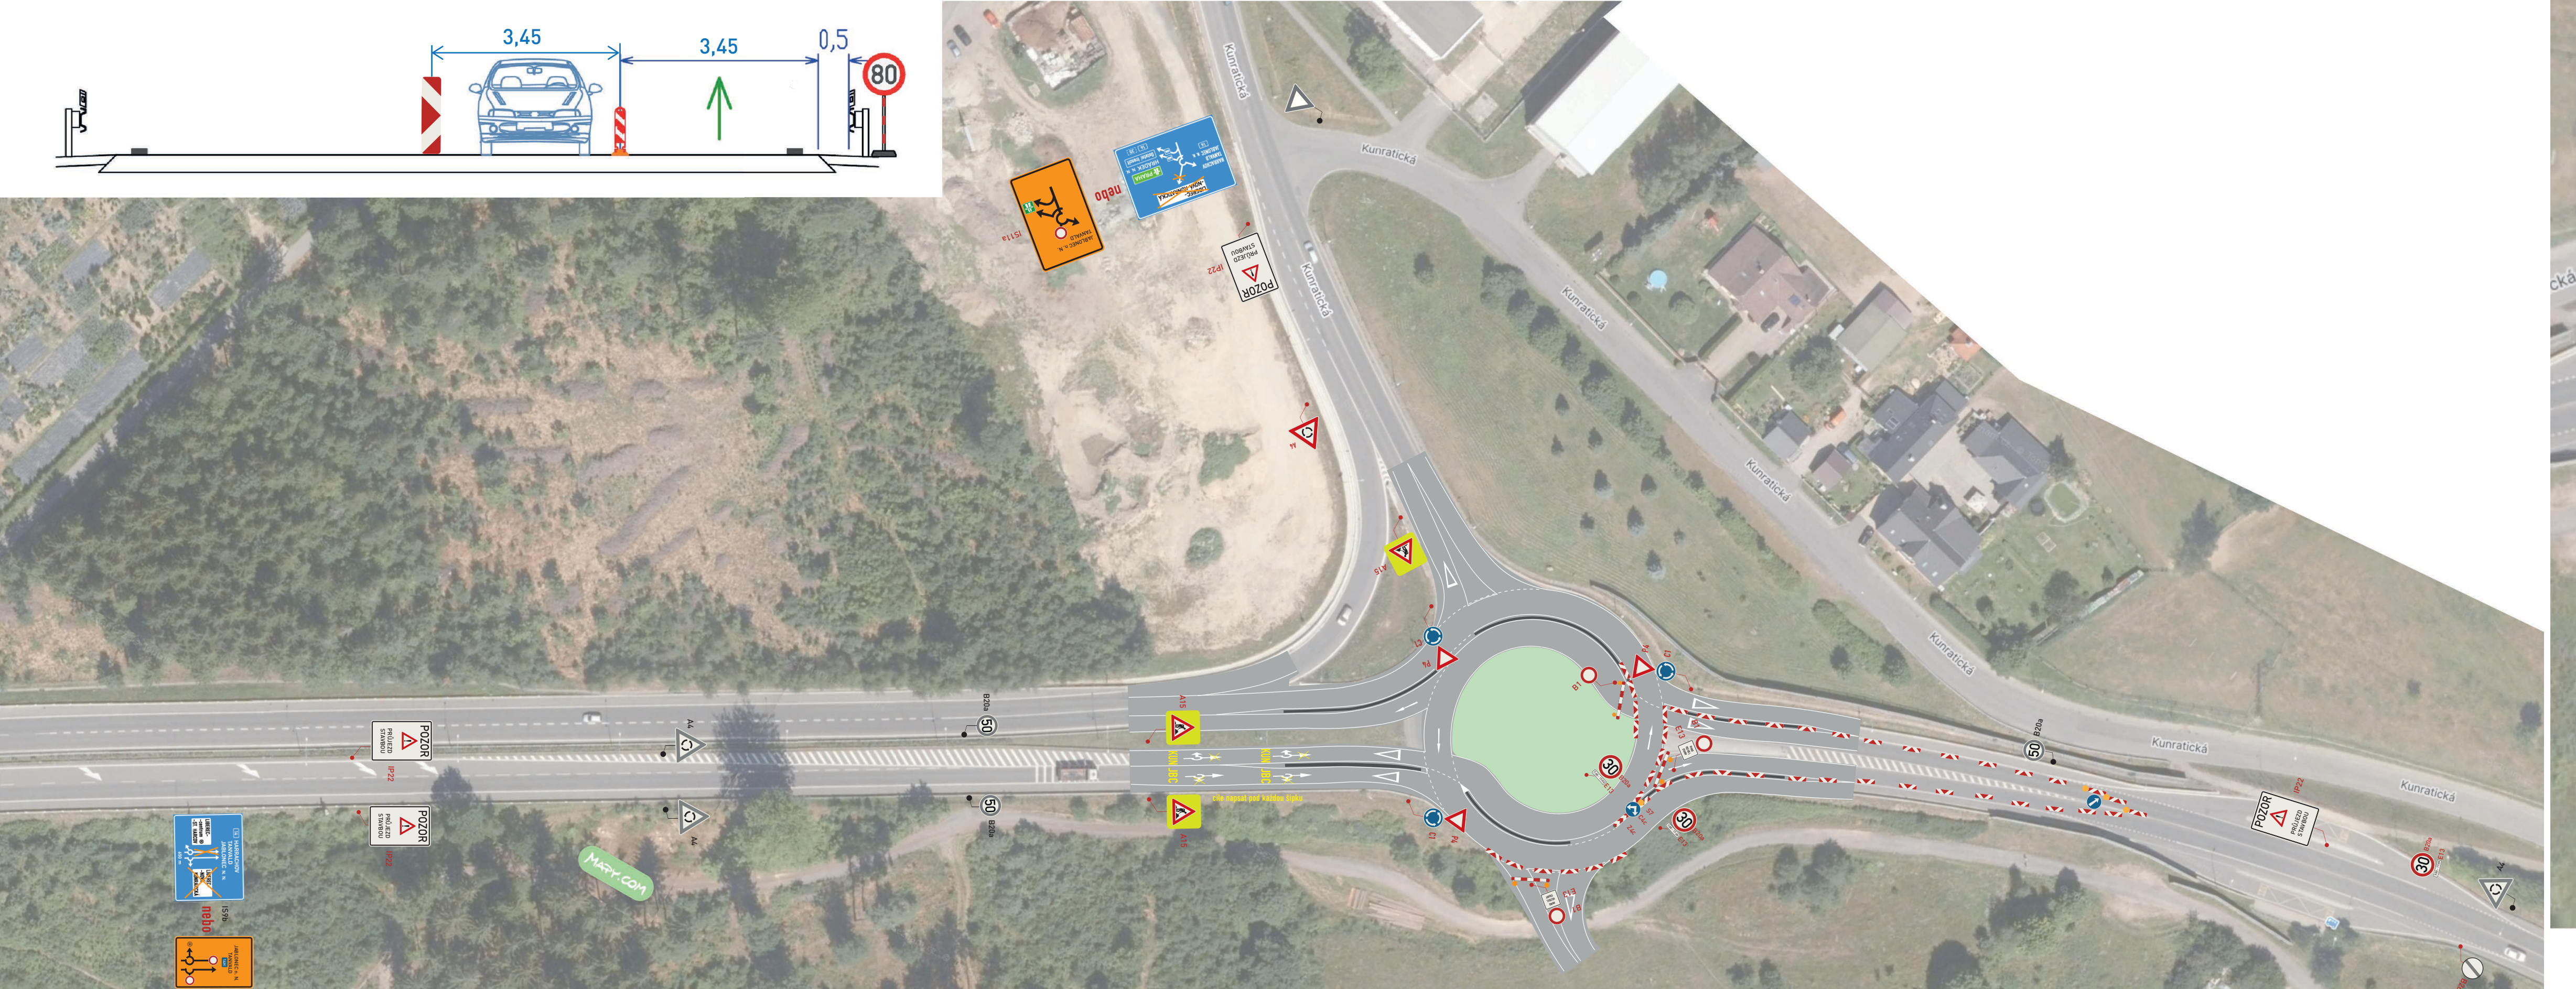

SITUACE DIO LIBEREC, I/14H ZKAPACITNĚNÍ OK KUNRATICKÁ	Měřítko:	Formát:	Strana:
	1:100	A3	4
	Datum:	Verze:	Projektant:
	14.2.2026	1	Petr Souček