




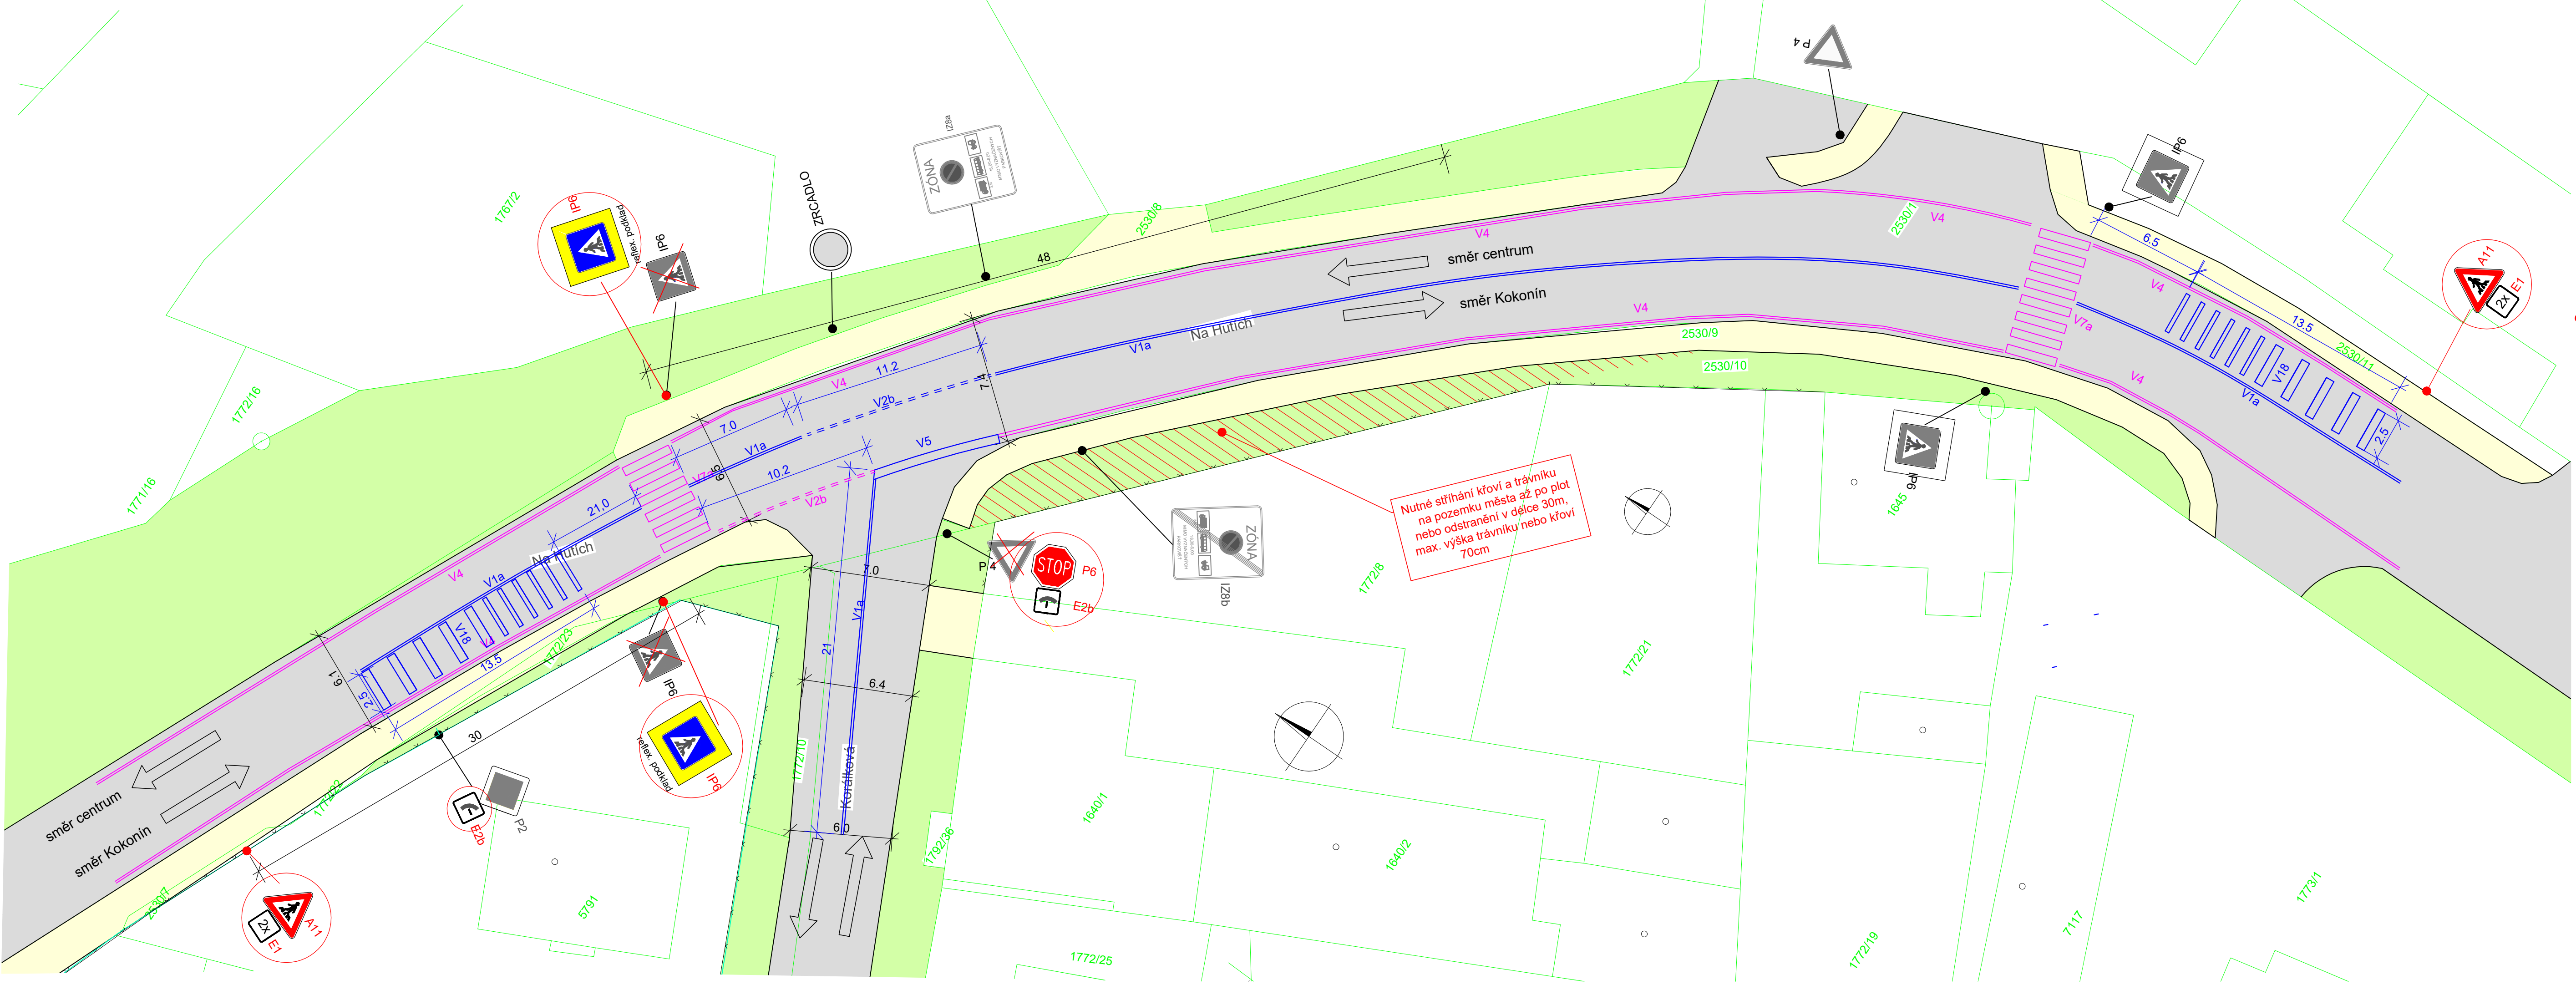

LEGENDA D.1.1.2.g. :

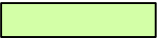

Zeleň

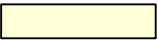


Chodník původní bez úprav




Komunikace asfaltové stávající



SDZ doplňované / měněné

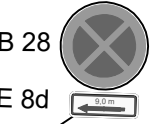


SDZ stávající

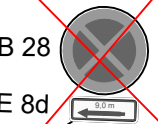


SDZ stávající



VDZ stávající

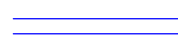


VDZ nové

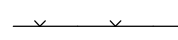


Oplocení



Hranice pozemku, číslo pozemku

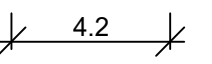

Kóty stávajících skutečností

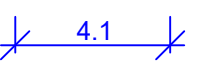

Kóty VDZ nové

Investor : JABLONEC NAD NISOU	Statutární město Jablonec nad Nisou	
	Mírové náměstí 3100/19 466 01 Jablonec nad Nisou	

Zpracovatel projektu :	Jan Maděra	
	Oblačná 266, 460 01 Liberec , IČO : 460 340 13, IDDS : z3j48q8	

zodp. projektant komunikace a HIP :		Jan Maděra	kancelář: Kateřinská 118 463 03 Stráž nad Nisou tel. +420 608 000 649 jan.madera@email.cz
vypracoval:		Jan Maděra	
technická pomoc:		Ing. Vladimír Jareš	
kreslil:		Ing. Petr Dostál	
Název akce:			
Úprava DZ v křižovatce Korálková x Na Hutích			
			Čísł.zak.: 04012026
			Datum: 01/2026
			Měřítko: 1:200
Lokalita:	K.Ú. Jablonec nad Nisou (655970)		Stupeň: DPS
Obsah:	Situace dopravního značení		Příloha: D.1.1.2.g.
			Paré č.: