



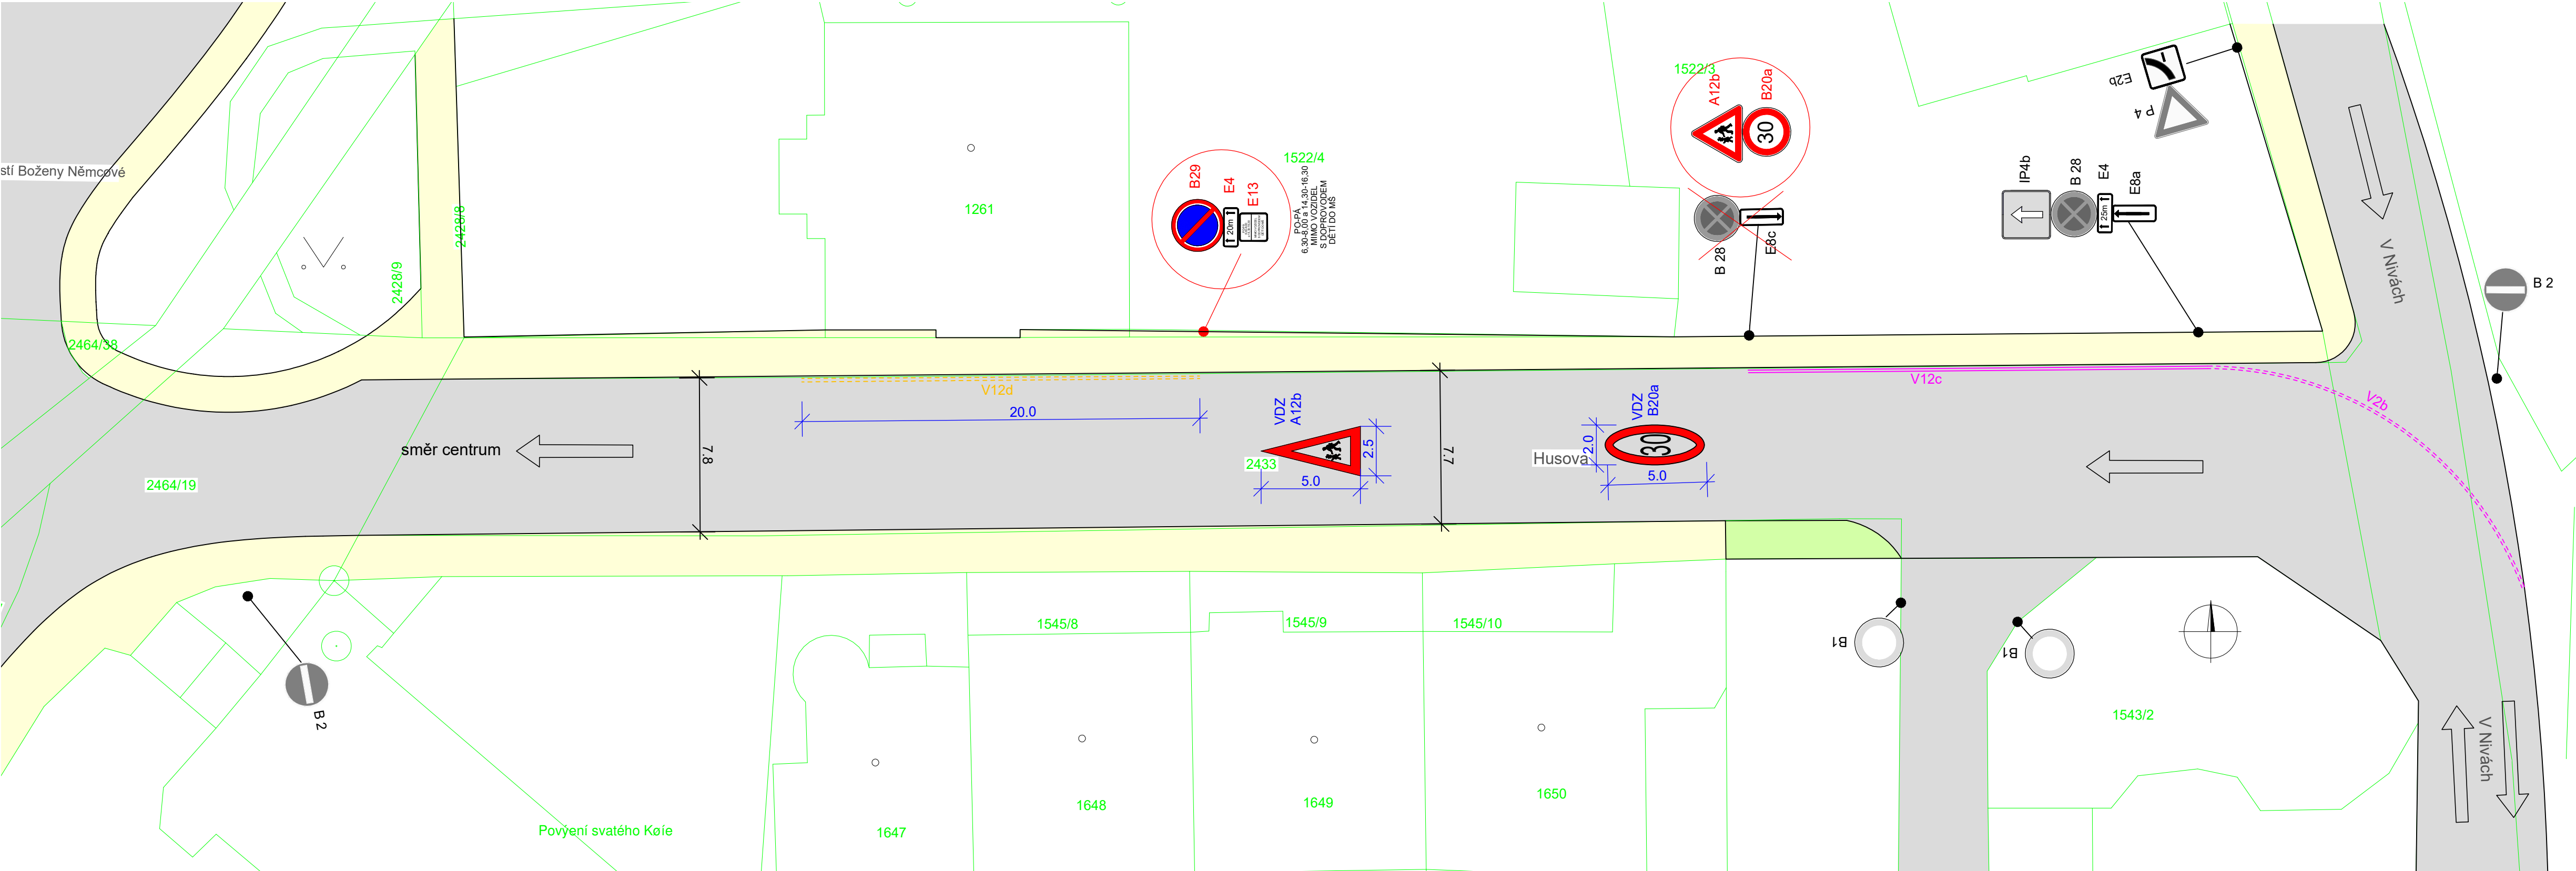

LEGENDA D.1.1.2.g :

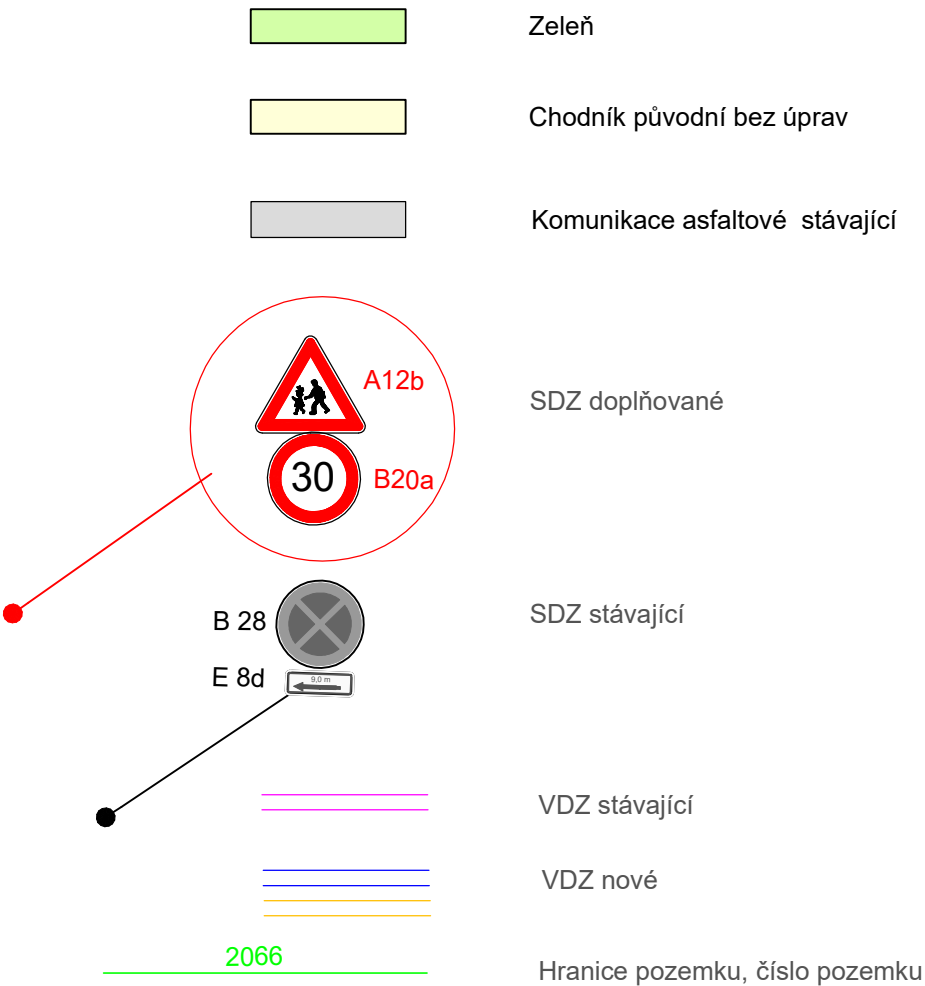

Investor :	Statutární město Jablonec nad Nisou
	Mírové náměstí 3100/19 466 01 Jablonec nad Nisou

Zpracovatel projektu :	Jan Maděra
	Oblačná 266, 460 01 Liberec , IČO : 460 340 13, IDDS : z3j48q8

zodp. projektant komunikace a HIP :	Jan Maděra	kancelář: Kateřinská 118 463 03 Stráž nad Nisou tel. +420 608 000 649 jan.madera@email.cz
vypracoval	Jan Maděra	
technická pomoc:	Ing. Vladimír Jareš	
kreslil:	Ing. Petr Dostál	
Název akce:		Úprava DZ v ul. Husova
Lokalita:		K.Ú. Jablonec nad Nisou (655970)
Obsah:		Situace dopravního značení
		Čísł.zak.: 02012026
		Datum: 01/2026
		Měřítko: 1:200
		Stupeň: DPS
		Příloha: D.1.1.2.g.
		Paré č.: