


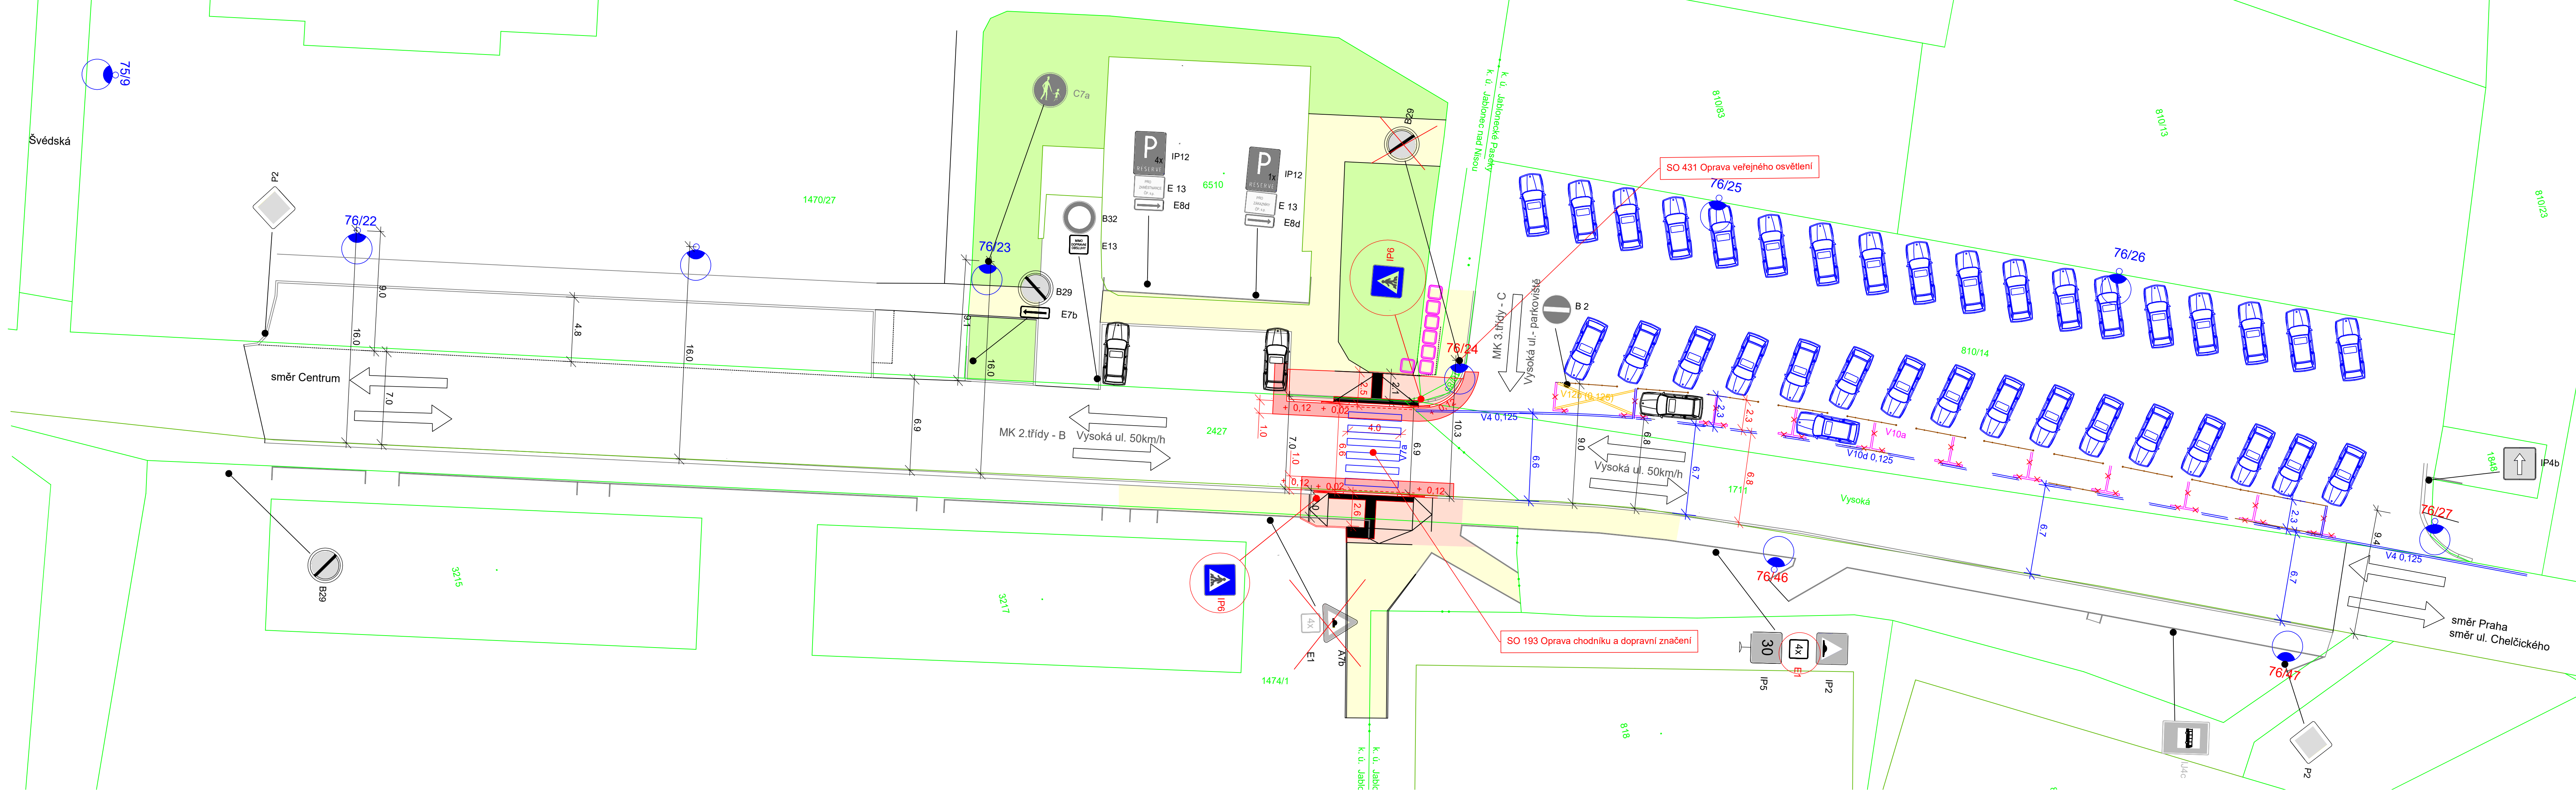

LEGENDA D.1.1.2.a. :

- Kóty stávajících skutečností
- Kóty nových skutečností
- Obruba kamenná nová 150*250*1000
- Obruba betonová zahradní 80*250*1000
- Obruba kamenná nová snížená
- Hrany nových skutečností
- Hrany stávajících skutečností
- Hranice pozemku, číslo pozemku
- Zábradlí stávající
- Navýšení obruby nad AC
- Kontejnery na tříděný odpad
- Náběhové rampy chodníku
- Stožár VO stávající / číslo bodu / bez úprav
- Stožár VO stávající / číslo bodu/ výměna svítidla, stožáru
- Chodník asfaltový- AC - oprava
- Reliéfní pás signální / varovný - medialine , plastový
- Chodník původní bez úprav
- Zeleň stávající
- Komunikace asfaltové - AC - oprava

LEGENDA D.1.1.2.a. :

- SDZ doplňované
- SDZ stávající
- SDZ rušené
- Kóty VZD nové
- VZD stávající / rušené
- VZD nové , žluté / bílé

Investor :

JABLONEC
NAD
NISOU

Statutární město Jablonec nad Nisou

Mírové náměstí 3100/19

466 01 Jablonec nad Nisou

Zpracovatel projektu :

Jan Maděra

Oblačná 266, 460 01 Liberec , IČO : 460 340 13, IDDS : z3j48q8

zodp. projektant komunikace a HIP :		Jan Maděra	kancelář: Kateřinská 118 463 03 Stráž nad Nisou tel. +420 608 000 649 jan.madera@gmail.cz
vypracoval		Jan Maděra	
technická pomoc:		Ing. Petr Dostál	
kreslil:		Matyáš Mareš	
Název akce:			
Přechod pro chodce v ul. Vysoká			
			Číslo zak.: 05012026
			Datum: 01/2026
			Měřítko: 1:200
Lokalita: K.Ú. Jablonec nad Nisou [655970]			Stupeň: DPS
Obsah: Situace pozemní komunikace + dopravní značení			Příloha: D.1.1.2.a.
			Paré č.: