


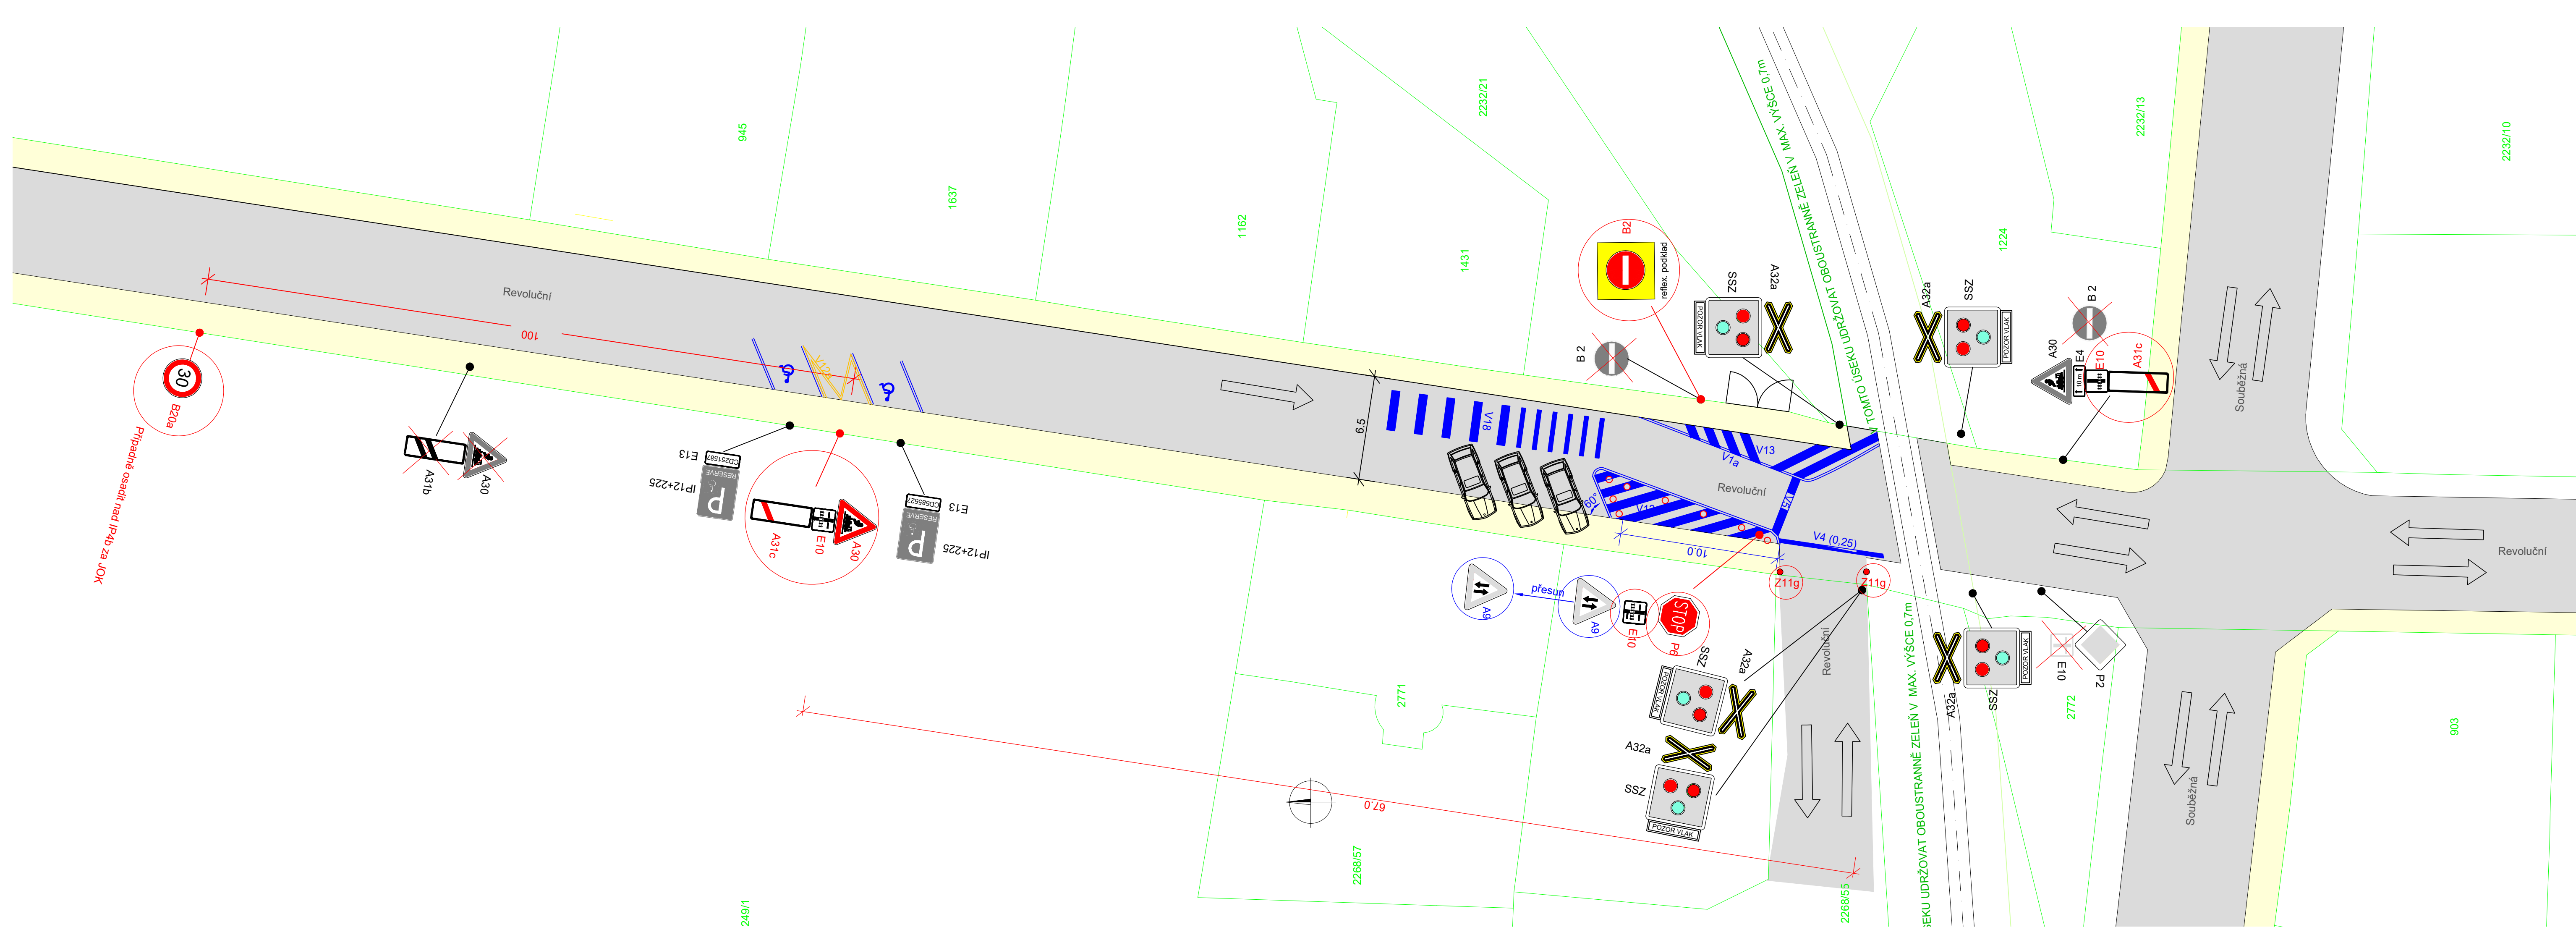

LEGENDA D.1.1.2.g. :

- Kóty stávajících skutečností
- Kóty VDZ nové
- SDZ doplňované
- SDZ rušené
- SDZ stávající
- SDZ stávající přesunuté
- VDZ nové , bílé/žluté
- Parkovací stání
- Čekající vozidlo při funkčním zabezp. zařízení (bliká červené světlo)
- Čekající vozidlo na výjezdu z ÚK
- Vozidlo jedoucí 30km/h po Revoluční
- Sloupek zahrazovací

Digitálně podepsal
Jan Maděra
Datum: 2026.09.25
09:49:00 +02'00'

Investor :	 JABLONEC NAD NISOU	Statutární město Jablonec nad Nisou Mírové náměstí 3100/19 466 01 Jablonec nad Nisou
Zpracovatel projektu : Jan Maděra Oblačná 266, 460 01 Liberec , IČO : 460 340 13,IDS : z3j48q8		

zodp. projektant komunikace a HIP :	Jan Maděra	kancelář: Kateřinská 118 463 03 Stráž nad Nisou tel. +420 608 000 649 jan.madera@email.cz
vypracoval:	Jan Maděra	
technická pomoc:	Ing. Vladimír Jareš	
kreslil:	Ing. Petr Dostál	
Název akce:		Číslo zak.: 05052026
Úprava DZ v blízkosti železničního přejezdu v ul. Revoluční		Datum: 09/2026
Přechodná úprava provozu na 1 rok		Měřítko: 1:200
Lokalita:	K.Ú. Jablonec nad Nisou (655970)	Stupeň: DPS
Obsah:	Situace dopravního značení	Příloha: D.1.1.2.g.
		Paré č.: