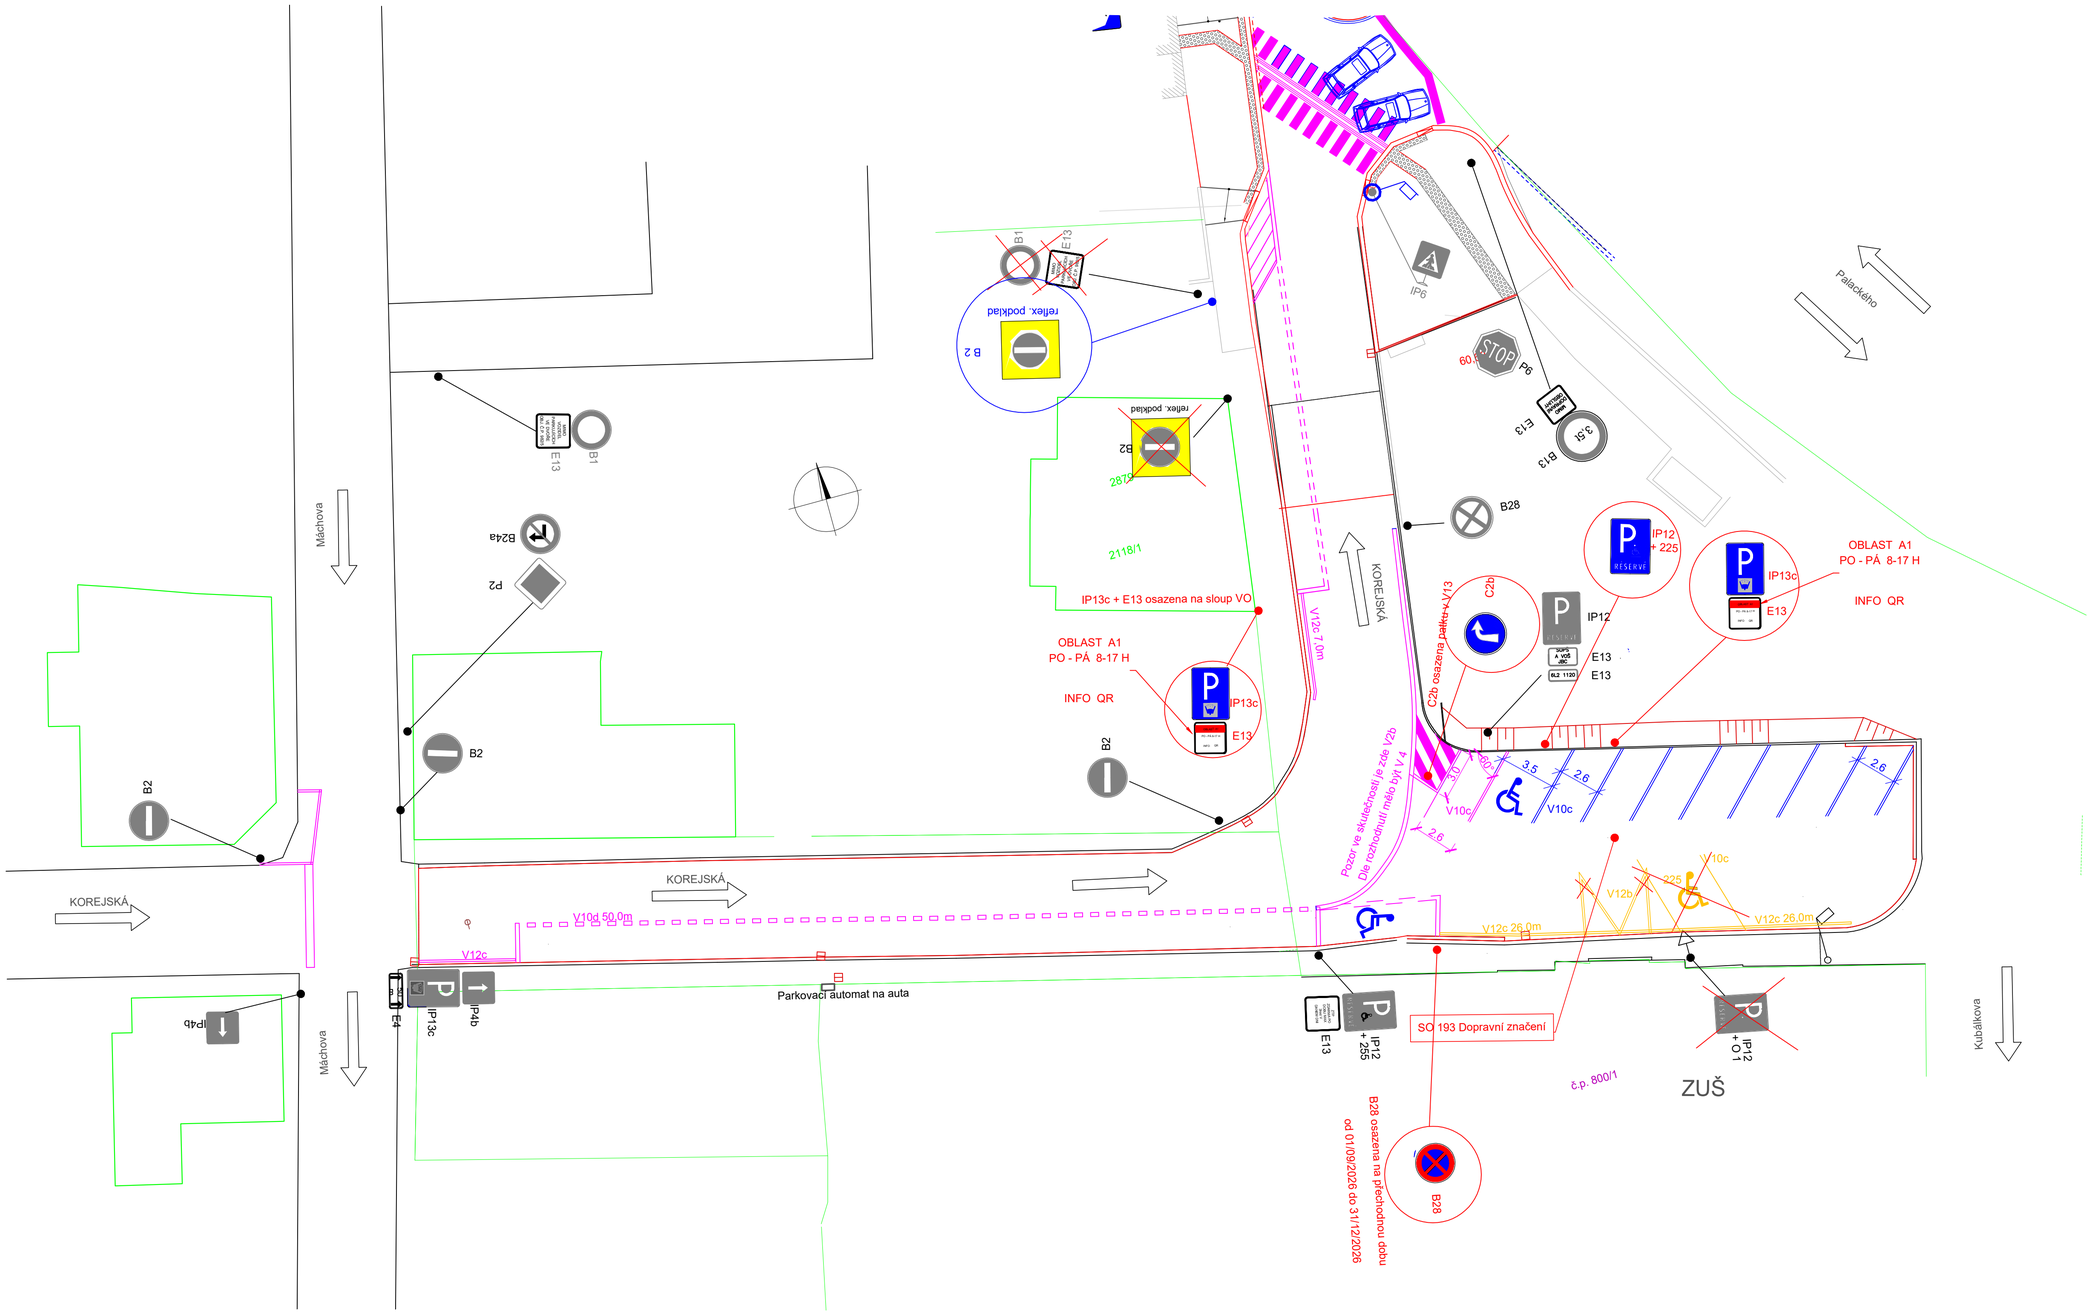


LEGENDA D.1.1.2.g. :

- 4.2 — Kóty stávajících skutečností
- 4.1 — Kóty VDZ nové
- P, E13 — SDZ doplňované
- B 2, reflex. podklad — SDZ přesunuté s výměnou za novou
- B 28 — SDZ rušené
- B 28, E 8d — SDZ stávající
- VDZ stávající
- VDZ nové bílé
- VDZ rušené
- VDZ nové žluté

Digitálně podepsal
Jan Maděra
Datum: 2026.08.10
12:51:06 +02'00'

| | |
|---|---|
| Investor : | Statutární město Jablonec nad Nisou<br>Mírové náměstí 3100/19<br>466 01 Jablonec nad Nisou |
| Zpracovatel projektu : | Jan Maděra<br>Oblačná 266, 460 01 Liberec , IČO : 460 340 13,IDDS : z3j48q8 |

| | | | |
|---|---|---|---|
| zodp. projektant komunikace a HIP : | Jan Maděra | kancelář: Kateřinská 118<br>463 03 Stráž nad Nisou<br>tel. +420 608 000 649<br>jan.madera@email.cz | |
| vypracoval | Jan Maděra | | |
| kreslil: | Matyáš Mareš | | |
| Název akce: | Dopravní značení ul. Korejská<br>přechodná úprava provozu od 1.9.2026 do 31.12. | Čísl.zak.: | 07072026 |
| | | Datum: | 07/2026 |
| | | Měřítko: | 1:200 |
| Lokalita: | K.Ú. Jablonec nad Nisou (655970) | Stupeň: | DPS |
| Obsah: | Situace dopravního značení | Příloha: | D.1.1.2.g. |
| | | Paré č.: | |