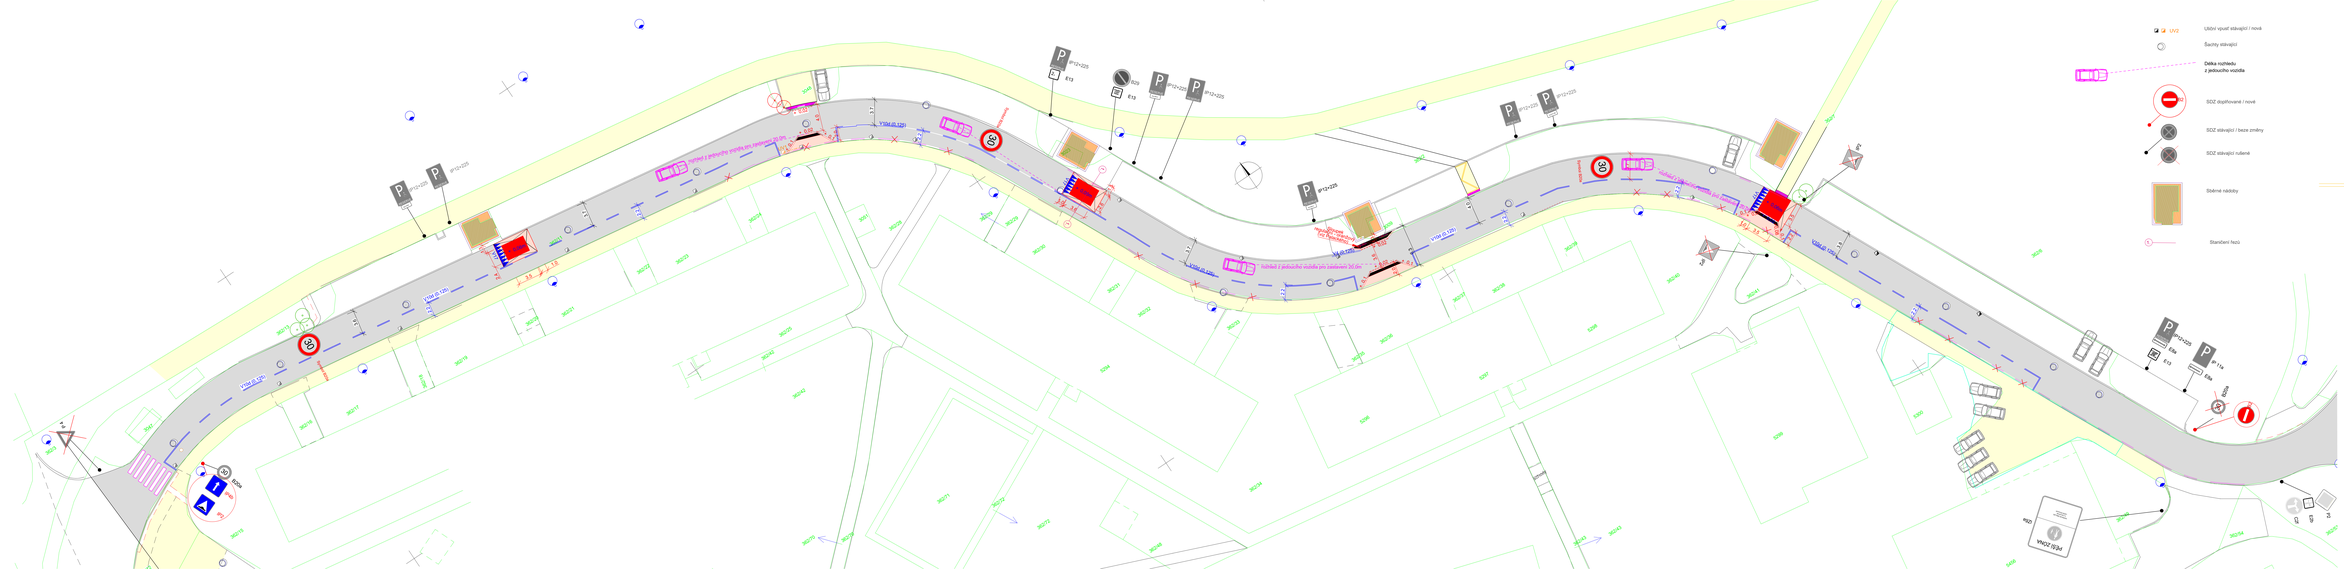

VOZ
Umístění vjezdů stávající / nová
Šachty stávající
Délka nuceného
z jednoúčelového vozidla
SDZ doplňované / nové
SDZ stávající / beze změny
SDZ stávající rušené
Stálené nádoby
Stanovení řezů
LEGENDA D.1.1.2.g. :
Komunikace asfaltové nové - AC – oprava
Komunikace asfaltové stávající
Reliéfní pás plastový varovný - Medaline
Stávající reliéfní pás
Chodník původní bez úprav
Protiskluzná úprava povrchu dle TP213 červená
Kóty stávajících skutečností
Kóty nových skutečností
Kóty VOZ nové
VOZ stávající / rušené
VOZ nové
Obruba kamenná nová 150*250*1000
Obruba nová snížená
Hrany nových skutečností
Hrany stávajících skutečností
Hrance pozemku, číslo pozemku
Stromy/hrušeň zeleň
Nástěnové rampy
Nevyšení obrubu nad AC
Stoupek regulační
SEVERKA
Jan Maděra
Digitálně podepsal Jan Maděra
Datum: 2026.09.23 12:20:33 +02'00'
Investor:
Město/obec/ město Jablonec nad Nisou
Mírové náměstí 3100/19
466 01 Jablonec nad Nisou
Zpracovatel projektu:
Jan Maděra
Otradna 266, 460 01 Liberec, IČO : 460 340 13,DIČ5 : cz8rfqb
vedoucí projektant konstrukce a HIP
Jan Maděra
kontrolující
Jan Maděra
kontrolující (ochran.
Nikoyáš Novák
kreslil
Ing. Petr Dvořák
Název akce:
oprava OZ v ulici Nová Pachtka
Lokalita:
K.Ú. Jablonec nad Nisou
Obsah:
Situace dopravního značení
Ing. Petr Dvořák
tel: +420 606 000 606
petr.dvorak@severka.cz
Zak.čísl.
2600/026
Datum:
09/2026
Měřítko:
1:250
Stupeň:
DPS
Příloha:
D.1.1.2.g.
Počet l.: