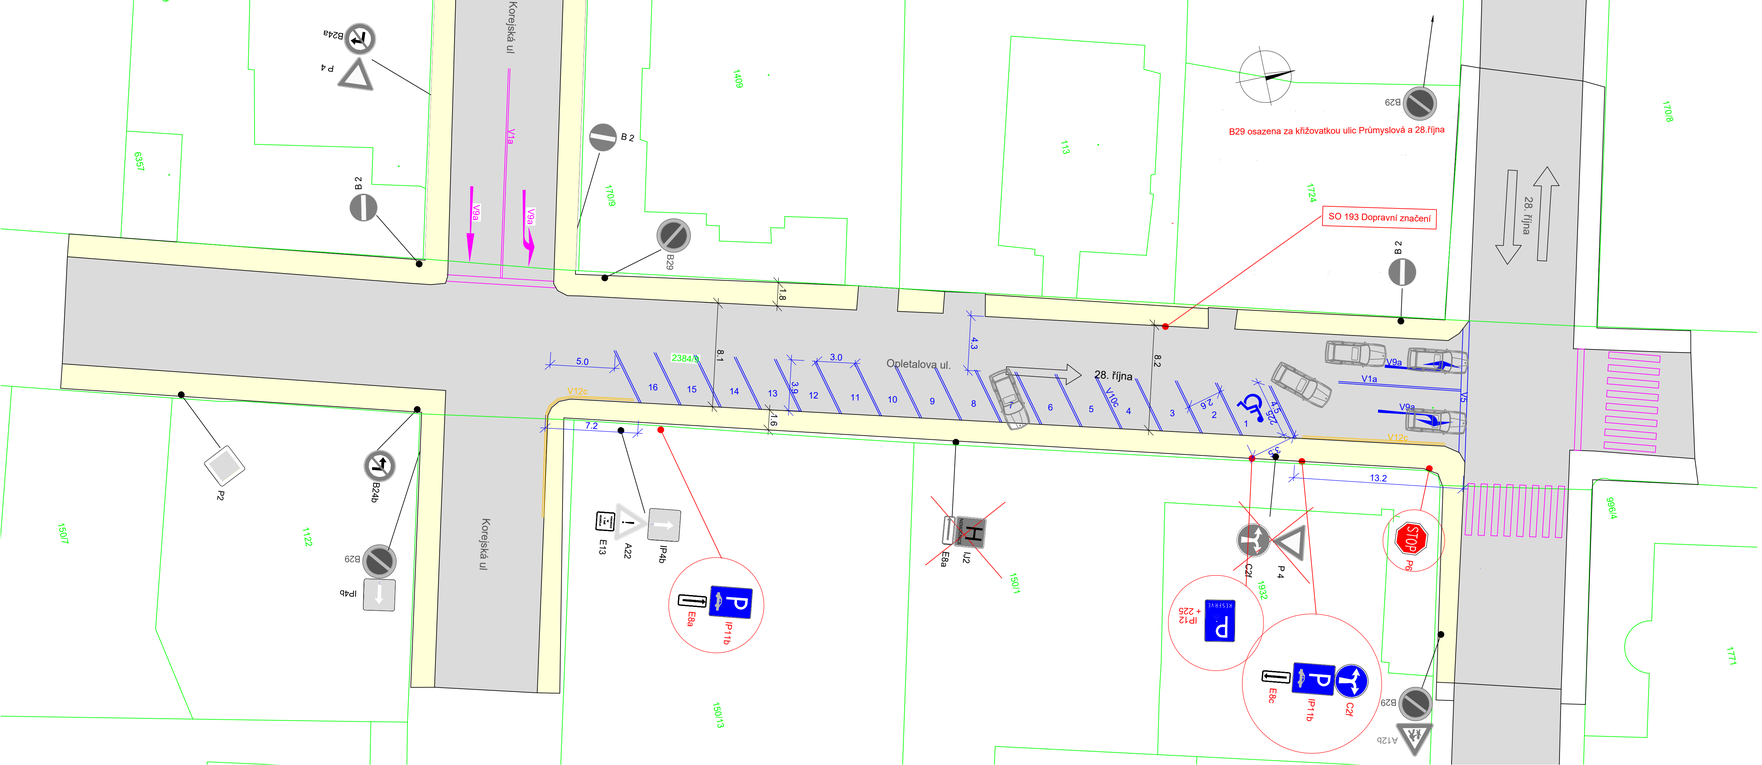


LEGENDA D.1.1.2.g. :

- Komunikace asfaltové stávající
- Chodník původní bez úprav
- 4.2 Kóty stávajících skutečností
- 4.1 Kóty VDZ nové
- IP11b SDZ doplňované
- IJ10 SDZ přesunuté s výměnou za novou
- B 28 SDZ rušené
- B 28 / E 8d SDZ stávající
- 51 pořadové číslo parkovacího stání
- VDZ stávající
- VDZ nové
- Hrany stávajících skutečností
- 2066 Hranice pozemku, číslo pozemku
- SEVERKA

Digitálně podepsal Jan Maděra
Datum: 2026.08.20 11:40:12 +02'00'

Investor :	Statutární město Jablonec nad Nisou Mírové náměstí 3100/19 466 01 Jablonec nad Nisou
Zpracovatel projektu :	Jan Maděra Oblačná 266, 460 01 Liberec , IČO : 460 340 13,IDDS : z3j48q8

zodp. projektant komunikace a HIP :	Jan Maděra	kancelář: Kateřinská 118 463 03 Stráž nad Nisou tel. +420 608 000 649 jan.madera@email.cz
vypracoval	Jan Maděra	
technická pomoc:	Ing. Petr Dostál	
kreslil:	Matyáš Mareš	
Název akce:	Úprava DZ v ulici Opletalova	Čísl.zak.: 02082026
		Datum: 08/2026
		Měřítko: 1:200
Lokalita:	K.Ú. Jablonec nad Nisou [655970]	Stupeň: DPS
Obsah:	Situace dopravního značení	Příloha: D.1.1.2.g.
		Paré č.: