


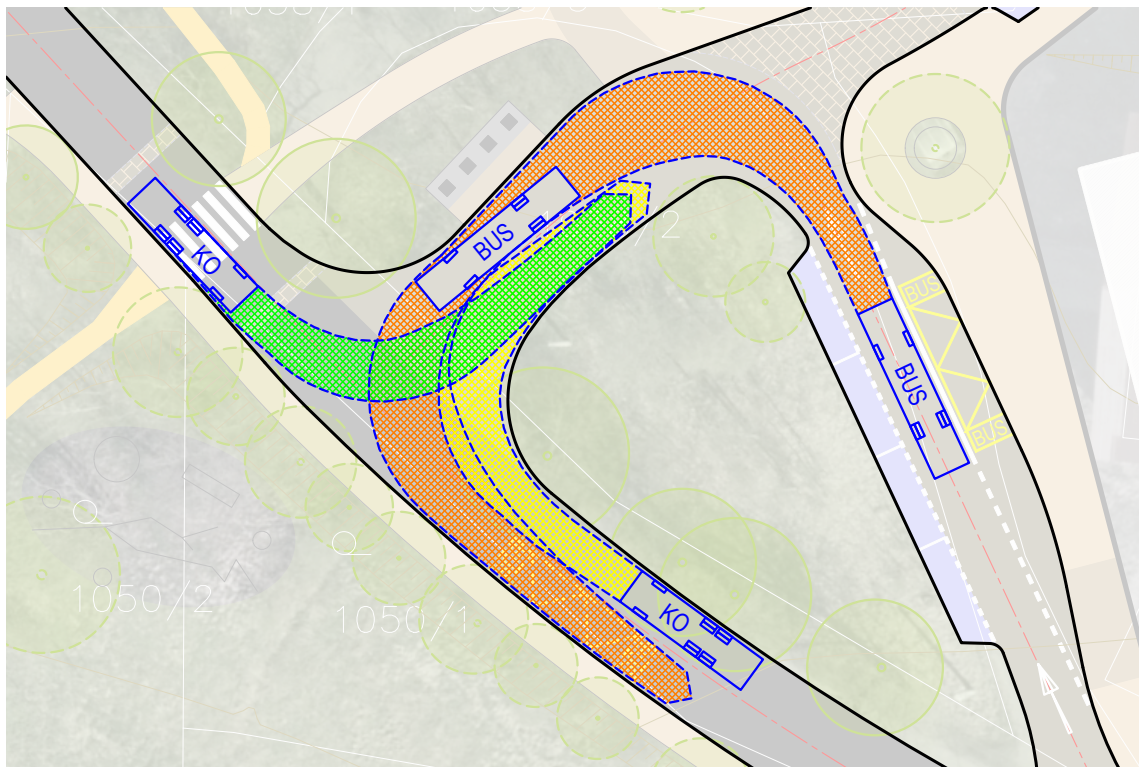

křižovatka na návsi




0 10 25 50m

měřítko: 1:1000 / A3

datum: 04 / 2021


zhotovitel: Ing. arch. Marek Bečka

Územní studie ÚS8 — Horní Proseč - sever

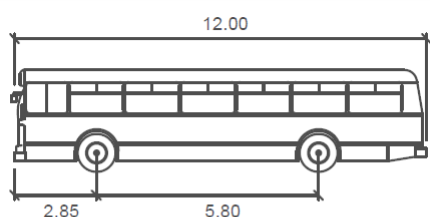

BUS

Šířka	: 2.50
Rozchod	: 2.50
Čas plného rejdu	: 6.0
Úhel řízení	: 50.9

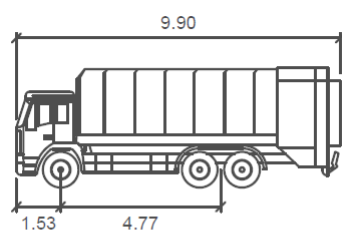

KO

Šířka	: 2.50
Rozchod	: 2.50
Čas plného rejdu	: 6.0
Úhel řízení	: 34.9



náměstíčko s obratištěm



křižovatka ulic Horní - V pastvinách

PROVĚŘENÍ KŘÍŽOVATEK VLEČNÝMI KŘÍVKAMI — NOVÁ ULICE PŘES AREÁLY