
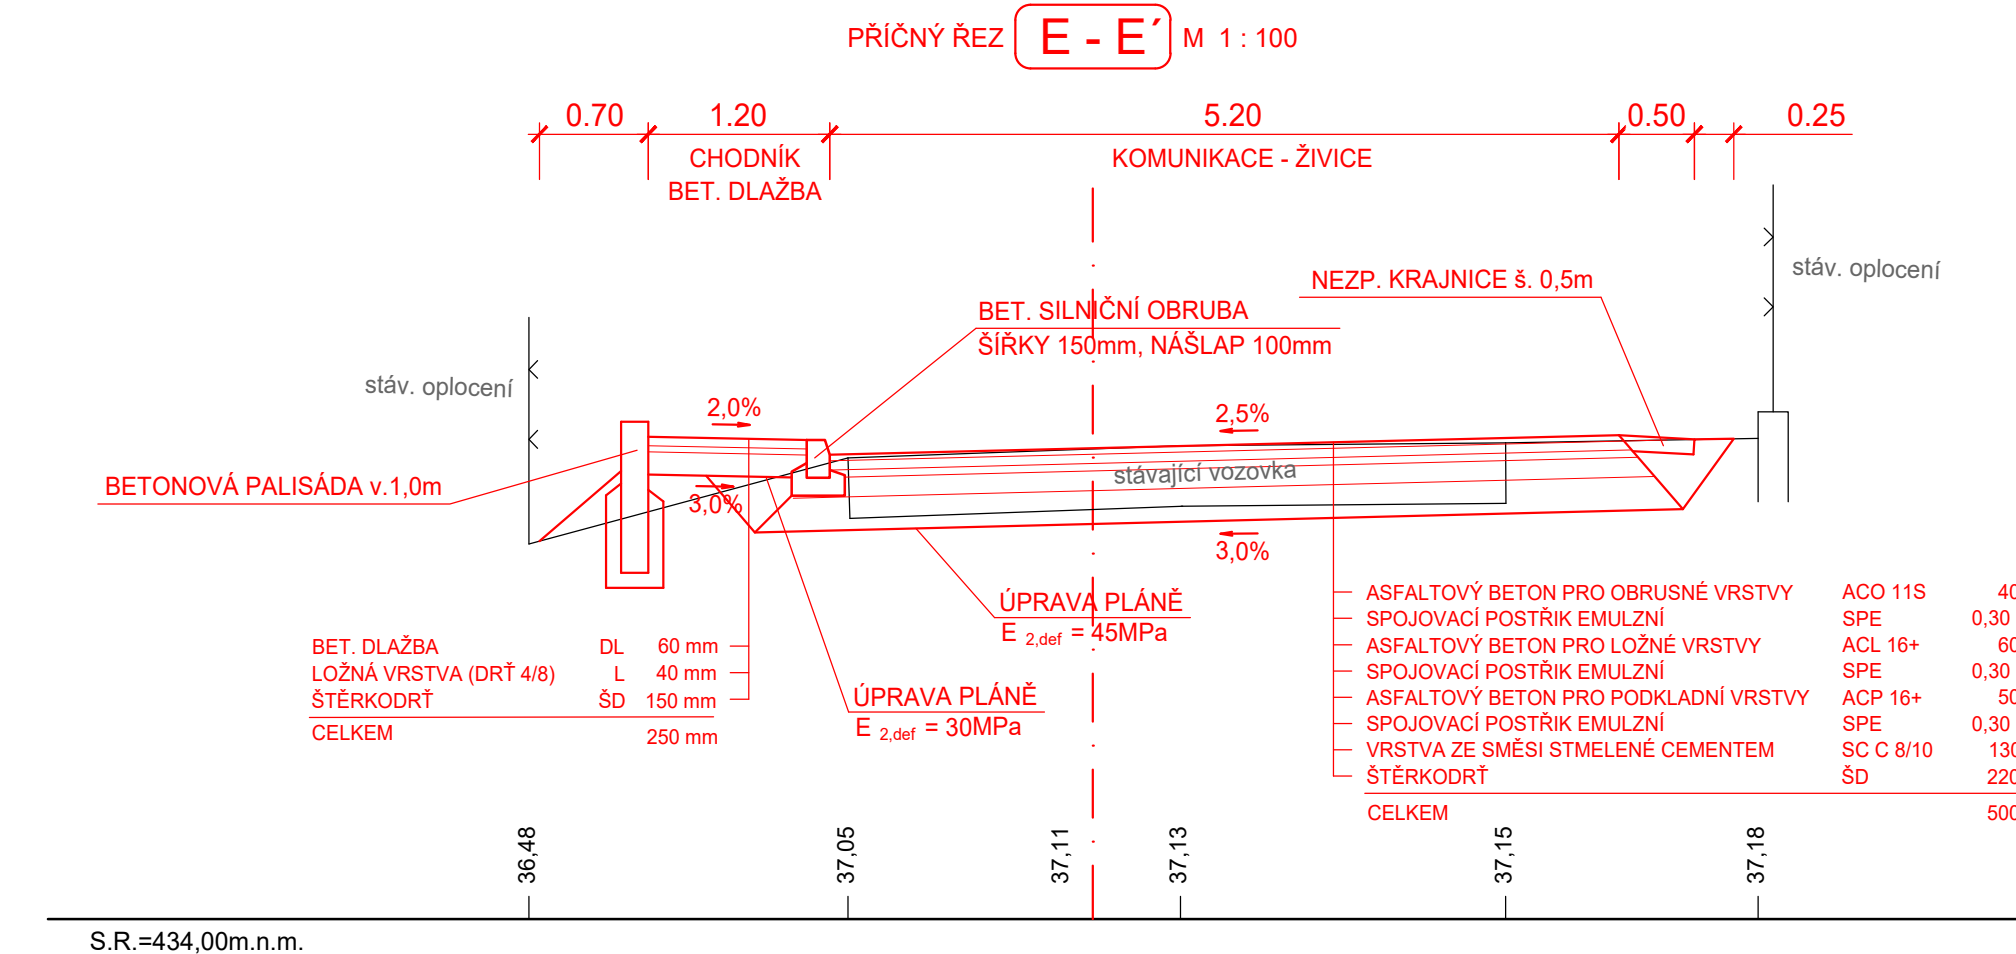
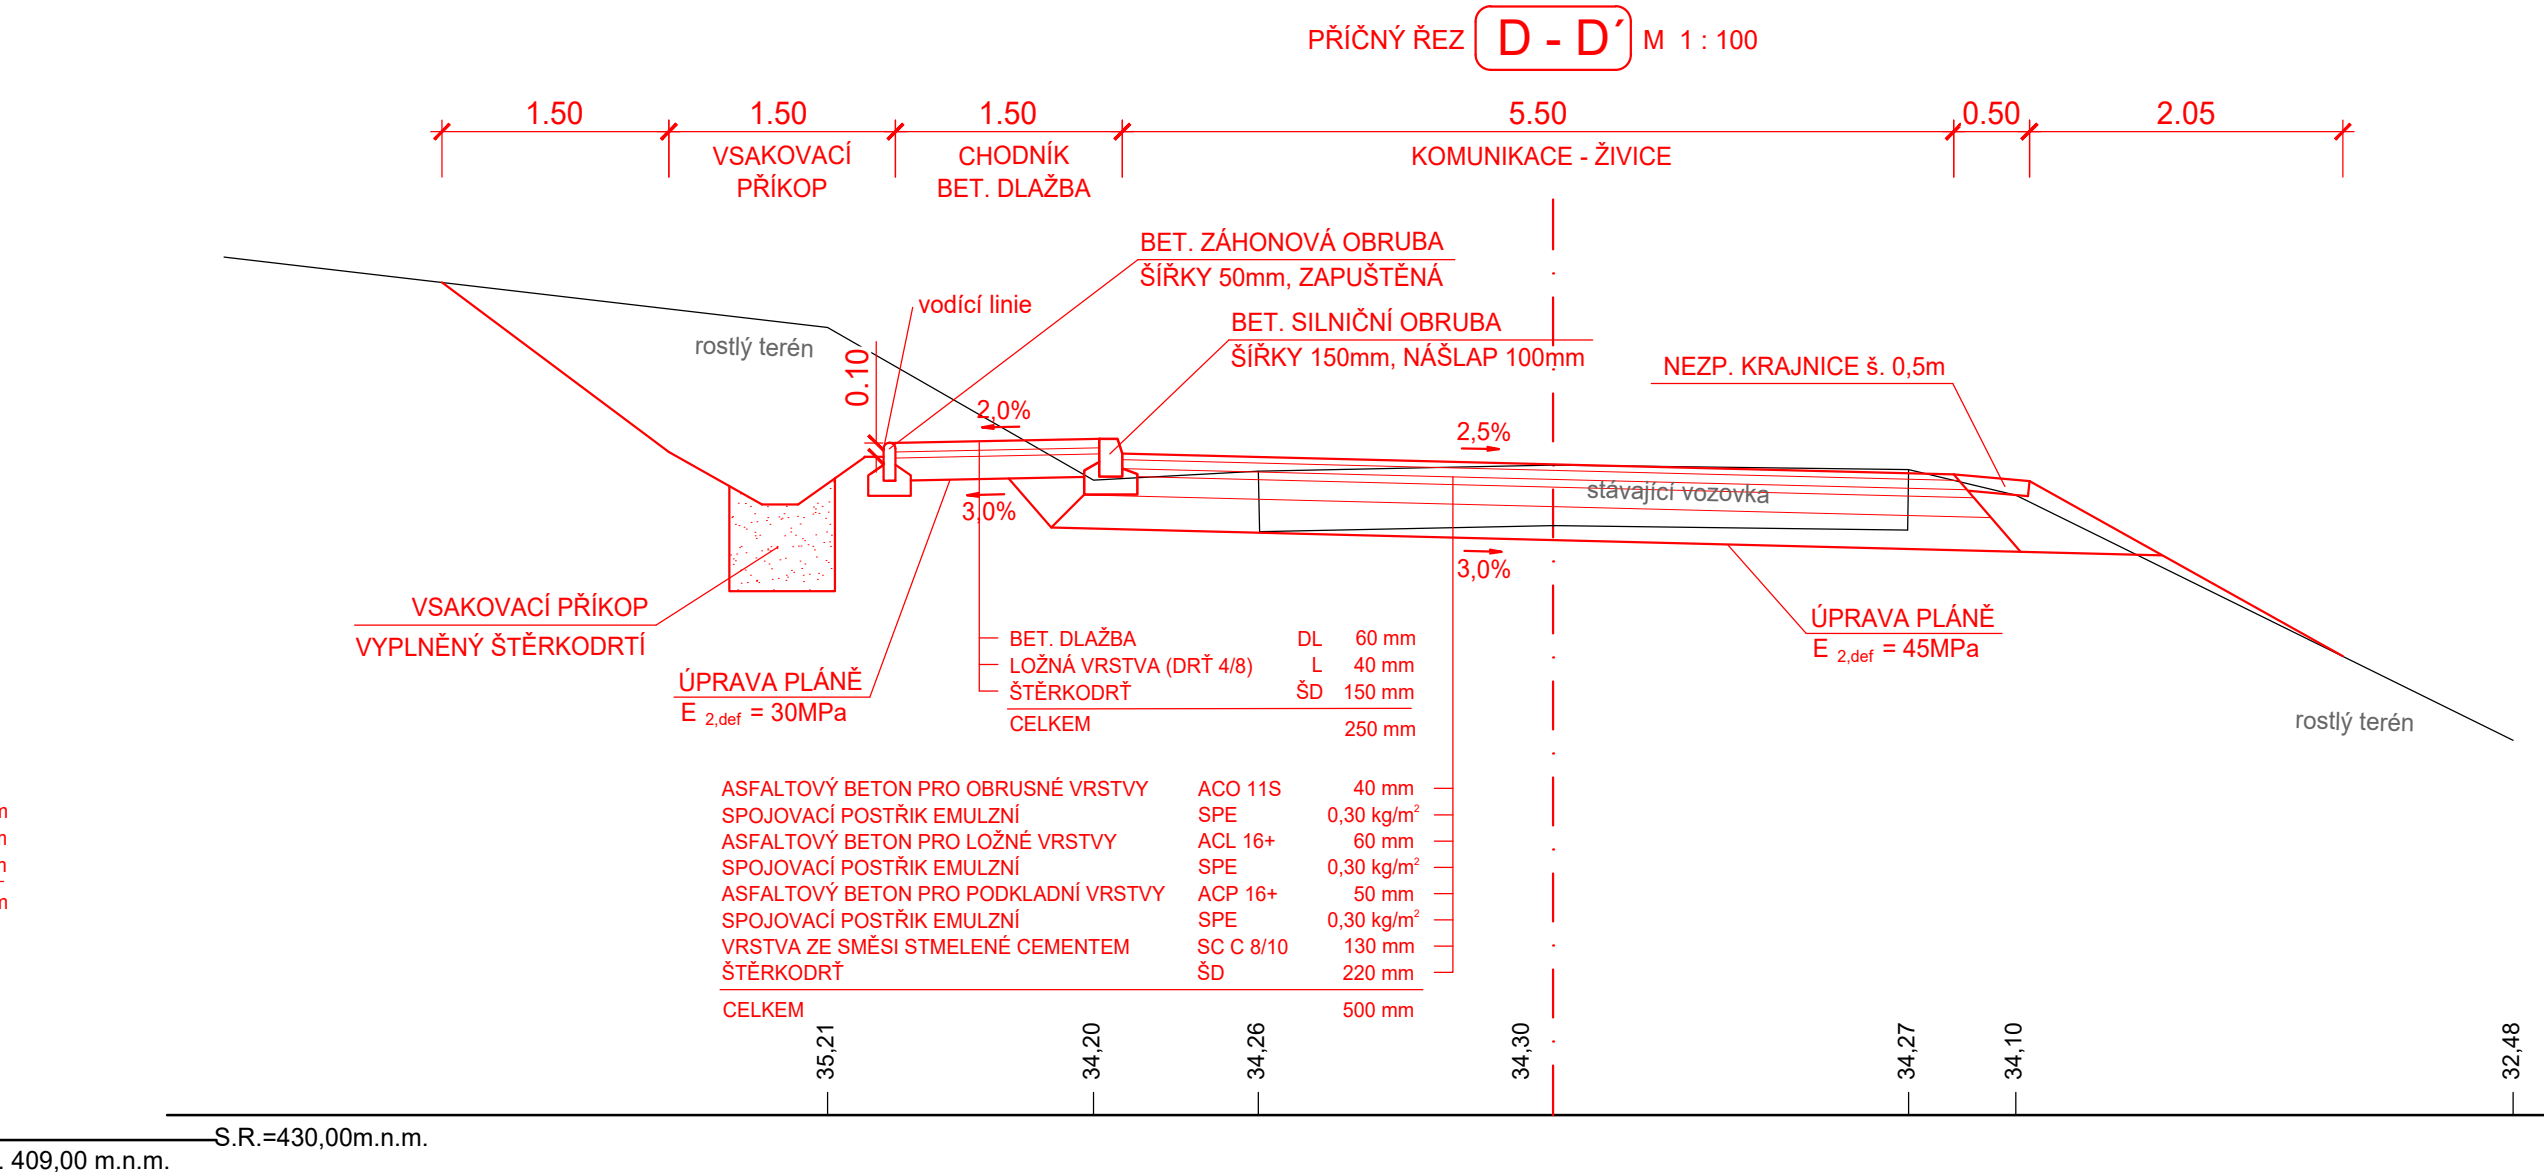


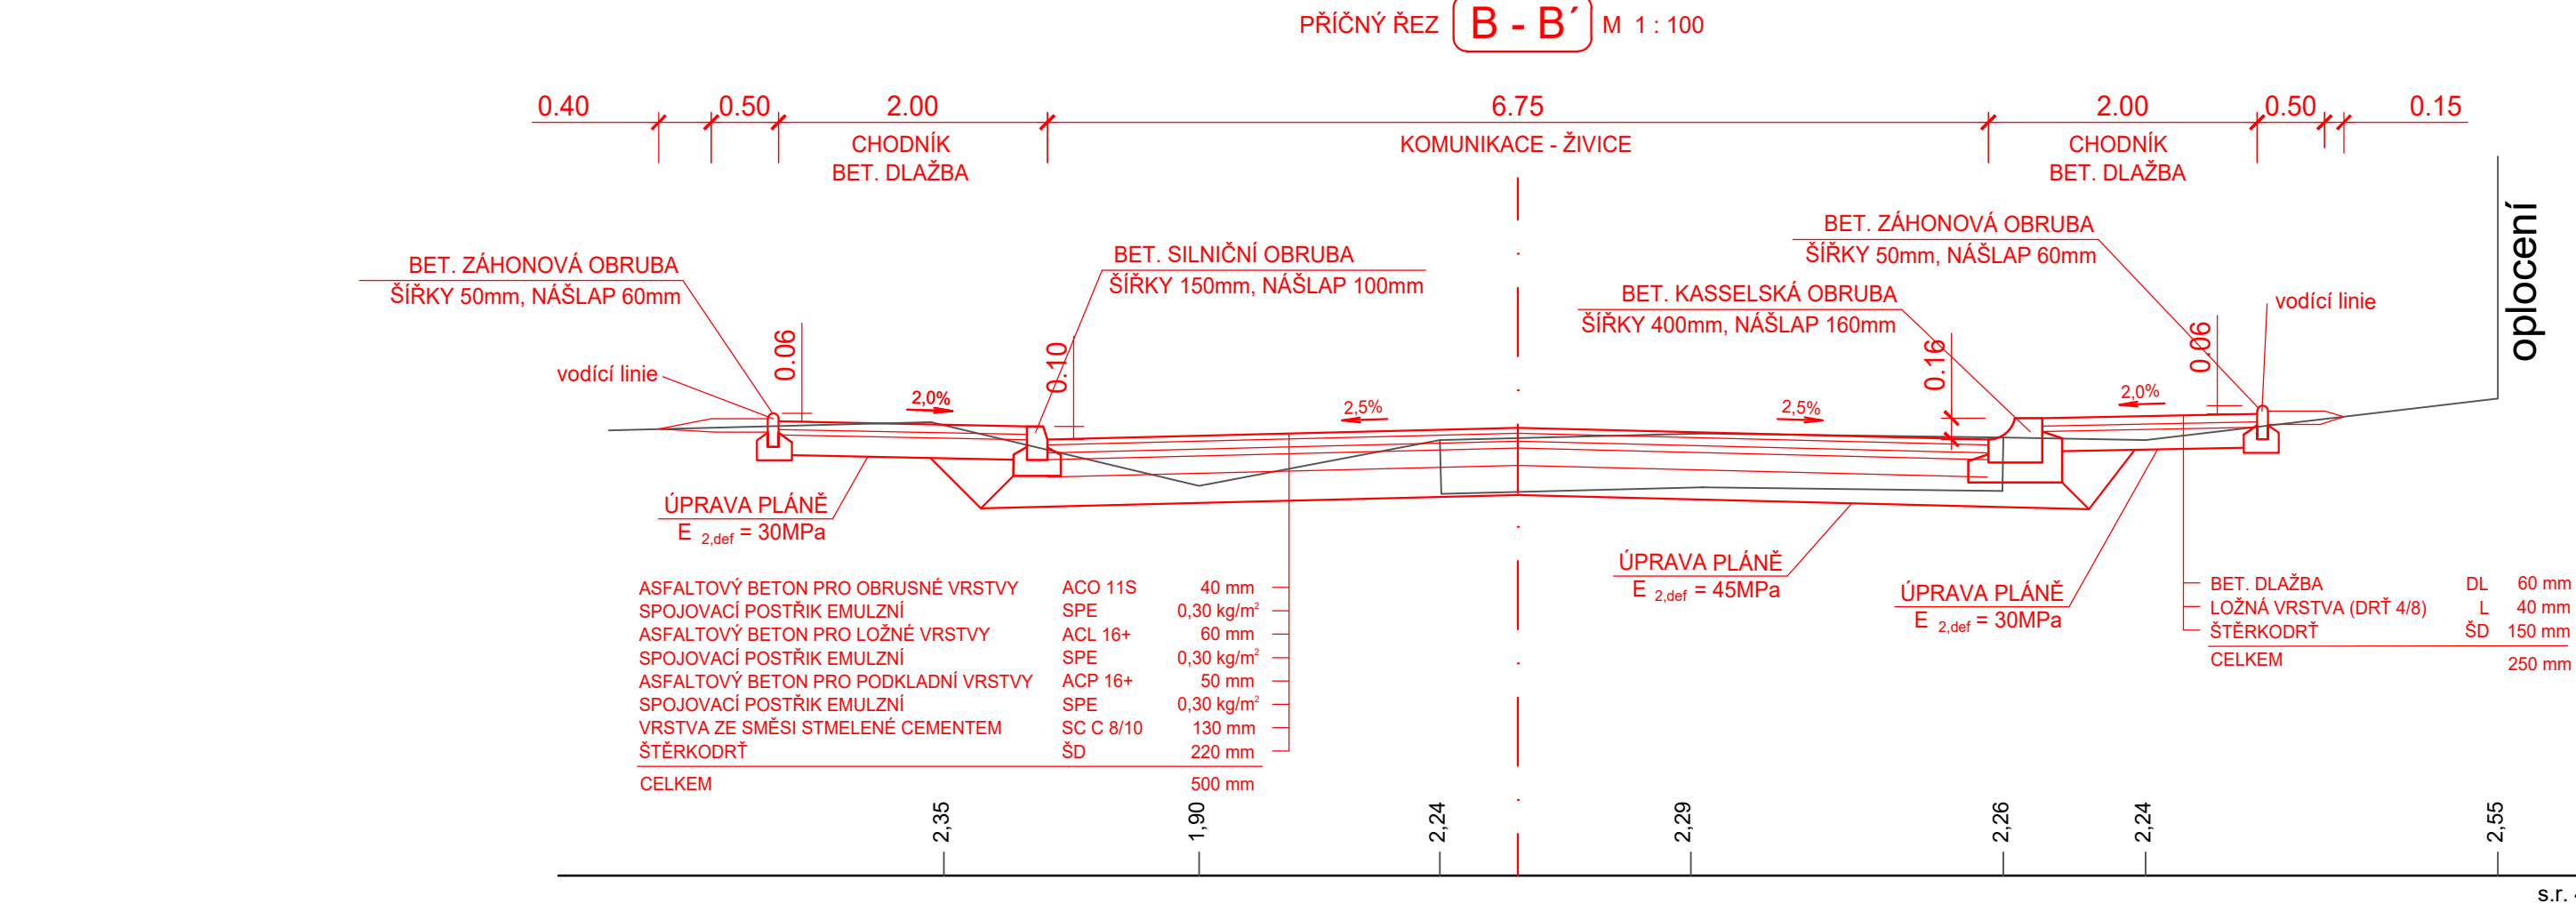

Výkresový systém: BpV		 NÝDRLE projektová kancelář	
vypracoval:	V. Iwajenko		
zodp. projektant:	Ing. Z. Nýdrle		
objednatel:	Statutární město Jablonec nad Nisou		
akce:	" Šířková úprava komunikace ul. Horní, k.ú. Proseč nad Nisou "		
příloha:		čísl. zak.: 20 - 045 datum: 06 / 2021 měřičko: M 1 : 50	čísl. výkr. čísl. soupr.
PŘÍČNÉ ŘEZY		4.	