


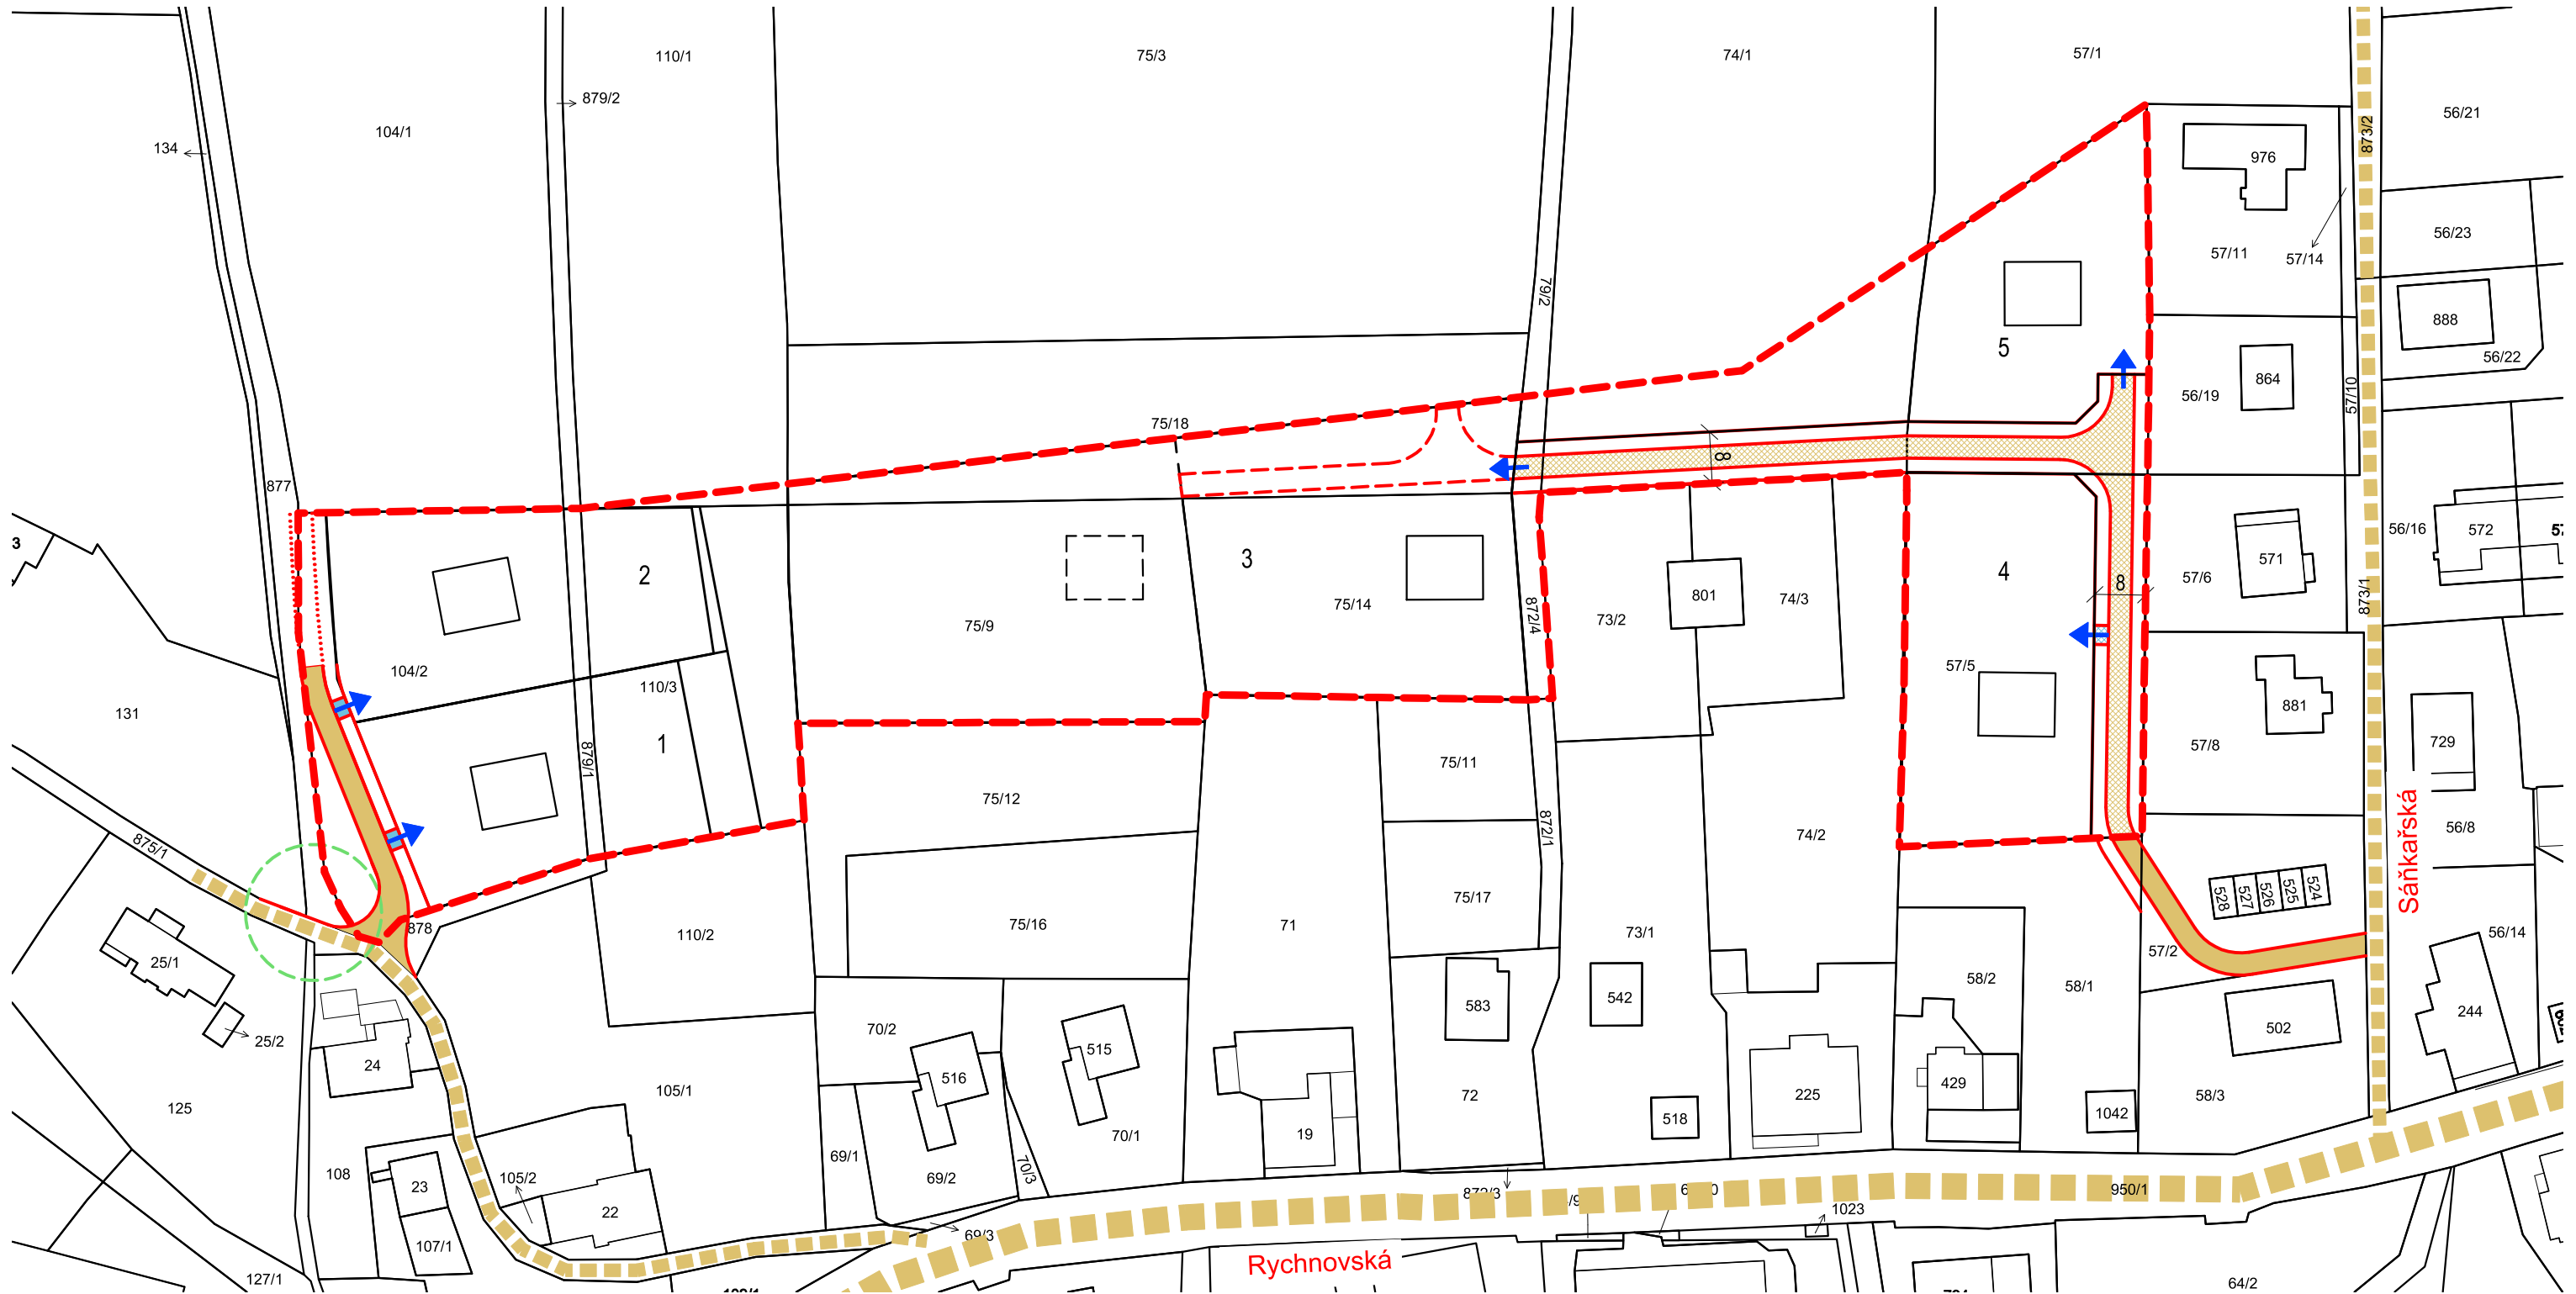

VÝKRES DOPRAVNÍ INFRASTRUKTURY