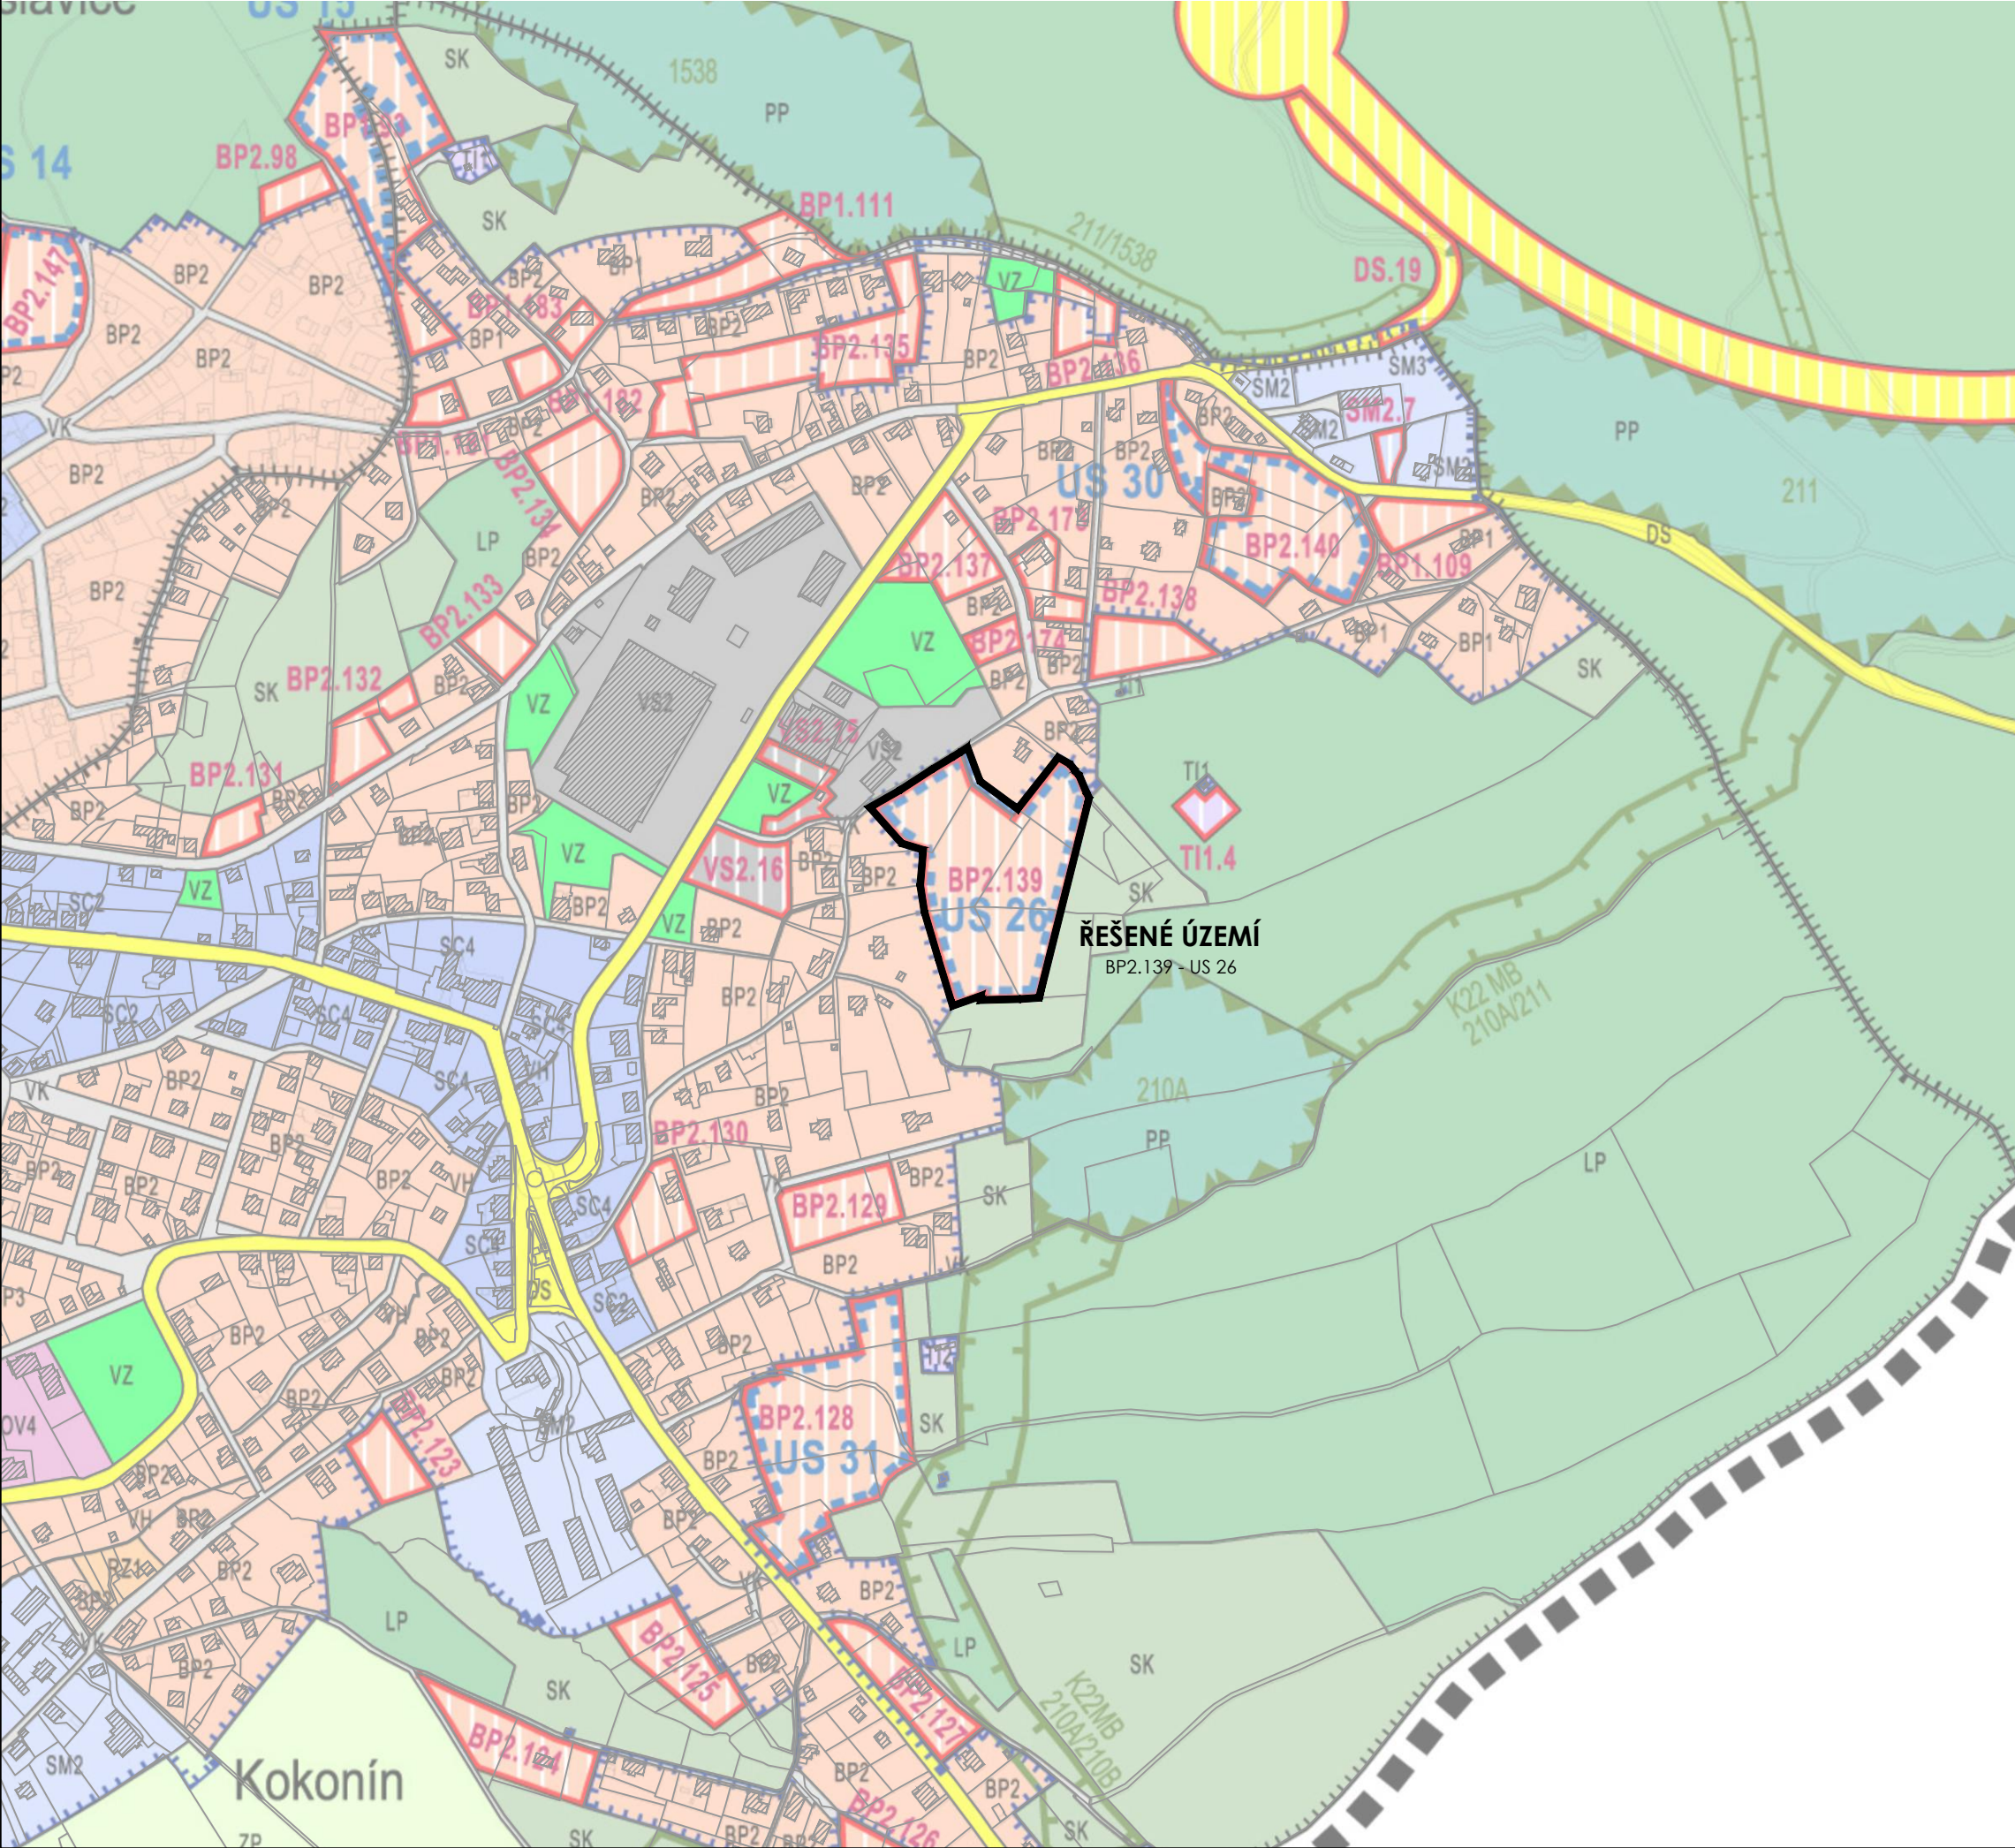


PROJEKT	ÚS 26 Jahodová k.ú. Kokonín
OBJEDNATEL	Impresa Development s.r.o.
POŘIZOVATEL	Magistrát města Jablonec nad Nisou Oddělení územního plánování Mírové náměstí 19, 467 51 Jablonec nad Nisou
ZHOTOVITEL	ŽALUDA, projektová kancelář Ing. Eduard Žaluda tel. +420 737 149 299, e-mail: eduard.zaluda@gmail.com
SPOLUPRÁCE	a23 architekti Ing. arch. Michaela Dejdarová tel. +420 723 762 444, e-mail: dejdarova@a23architekti.cz
STUPEŇ	ÚZEMNÍ STUDIE
NÁZEV PŘÍLOHY	

SITUACE ŠIRŠÍCH VZTAHŮ

VYPRACOVAL		KONTROLA	
Ing. arch. Michaela Dejdarová		Ing. Eduard Žaluda	
DATUM	ČÍSLO ZAKÁZKY	POČET FORMÁTŮ	MĚŘÍTKO
05/2023	-		1 : 5 000
ČÍSLO PŘÍLOHY		ČÍSLO KOPIE	
02			