


návrh DIO sil. II/287 Jablonec n.N., Pražská - rekonstrukce kanalizace, vodovodu a plynovodu - 1. etapa

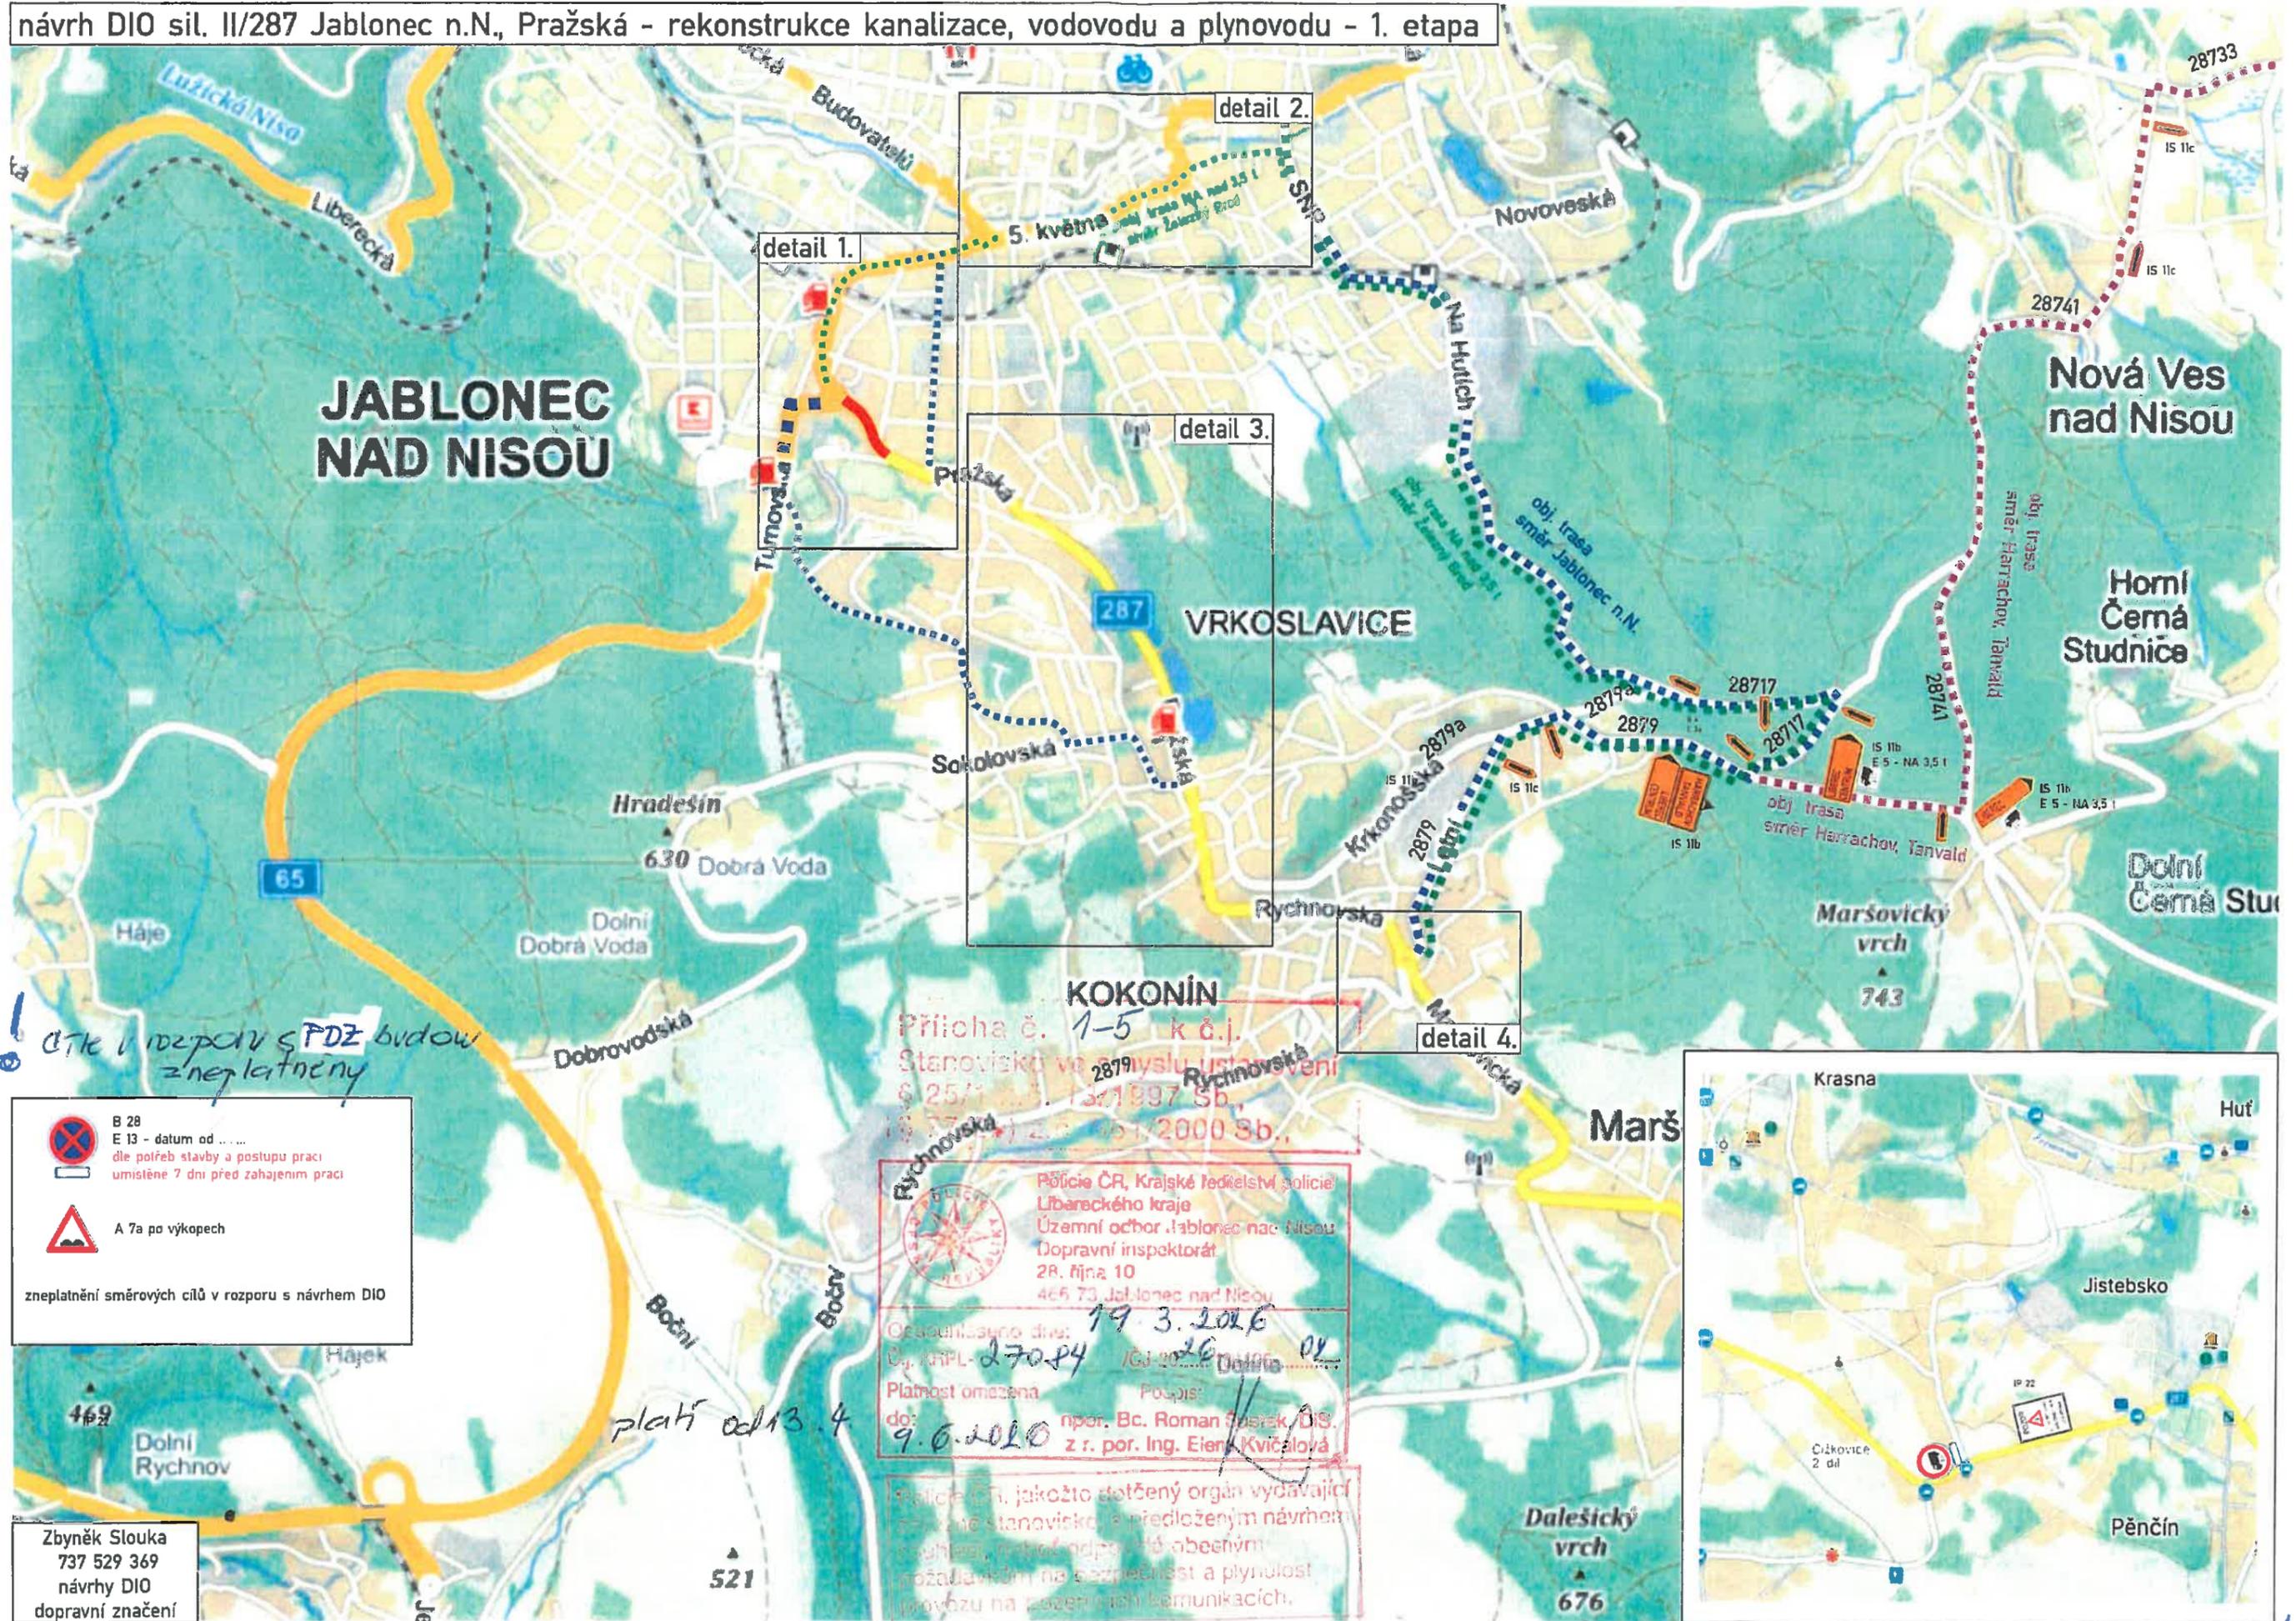

! dle rozporu s PDZ budou zneplatněny

 B 28
 E 13 - datum od
 dle potřeb stavby a postupu prací
 umístěné 7 dní před zahájením prací
 A 7a po výkopech
 zneplatnění směrových cílů v rozporu s návrhem DIO


Příloha č. 1-5 k č.j.
 Stanoviště ve smyslu ustanovení
 § 25/1 odst. 1 písm. b) Z.č. 136/1997 Sb.,
 (č. 27/2004) z.č. 136/2000 Sb.,


 Policie ČR, Krajské ředitelství policie
 Libereckého kraje
 Územní odbor Jablonec nad Nisou
 Dopravní inspektorát
 28. října 10
 465 73 Jablonec nad Nisou
 Osouhlaseno dne: 19. 3. 2020
 Č.j. KNPL-27084 /GJ-2020-0010-02
 Platnost omezena Pospis:
 do: 9. 6. 2020 npor. Bc. Roman Čusák, DIS.
 z r. por. Ing. Eleny Kvičalová


Policie ČR, jakožto státní orgán vydávající
 stanovisko, je předloženým návrhem
 souhlasí, neboť odpovídá obecným
 požadavkům na bezpečnost a plynulost
 provozu na pozemních komunikacích.

Zbyněk Slouka
 737 529 369
 návrhy DIO
 dopravní značení

platí od 13. 4

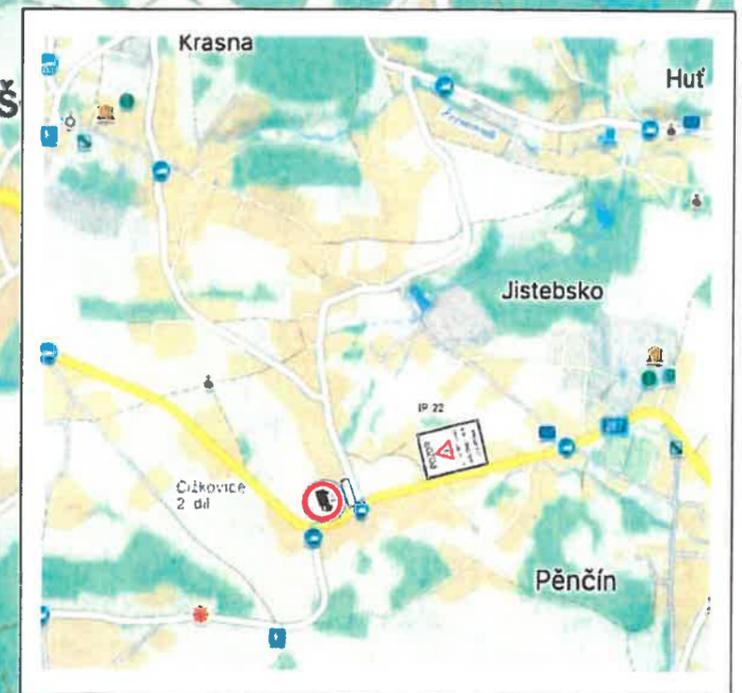


1. etapa - detail 4.

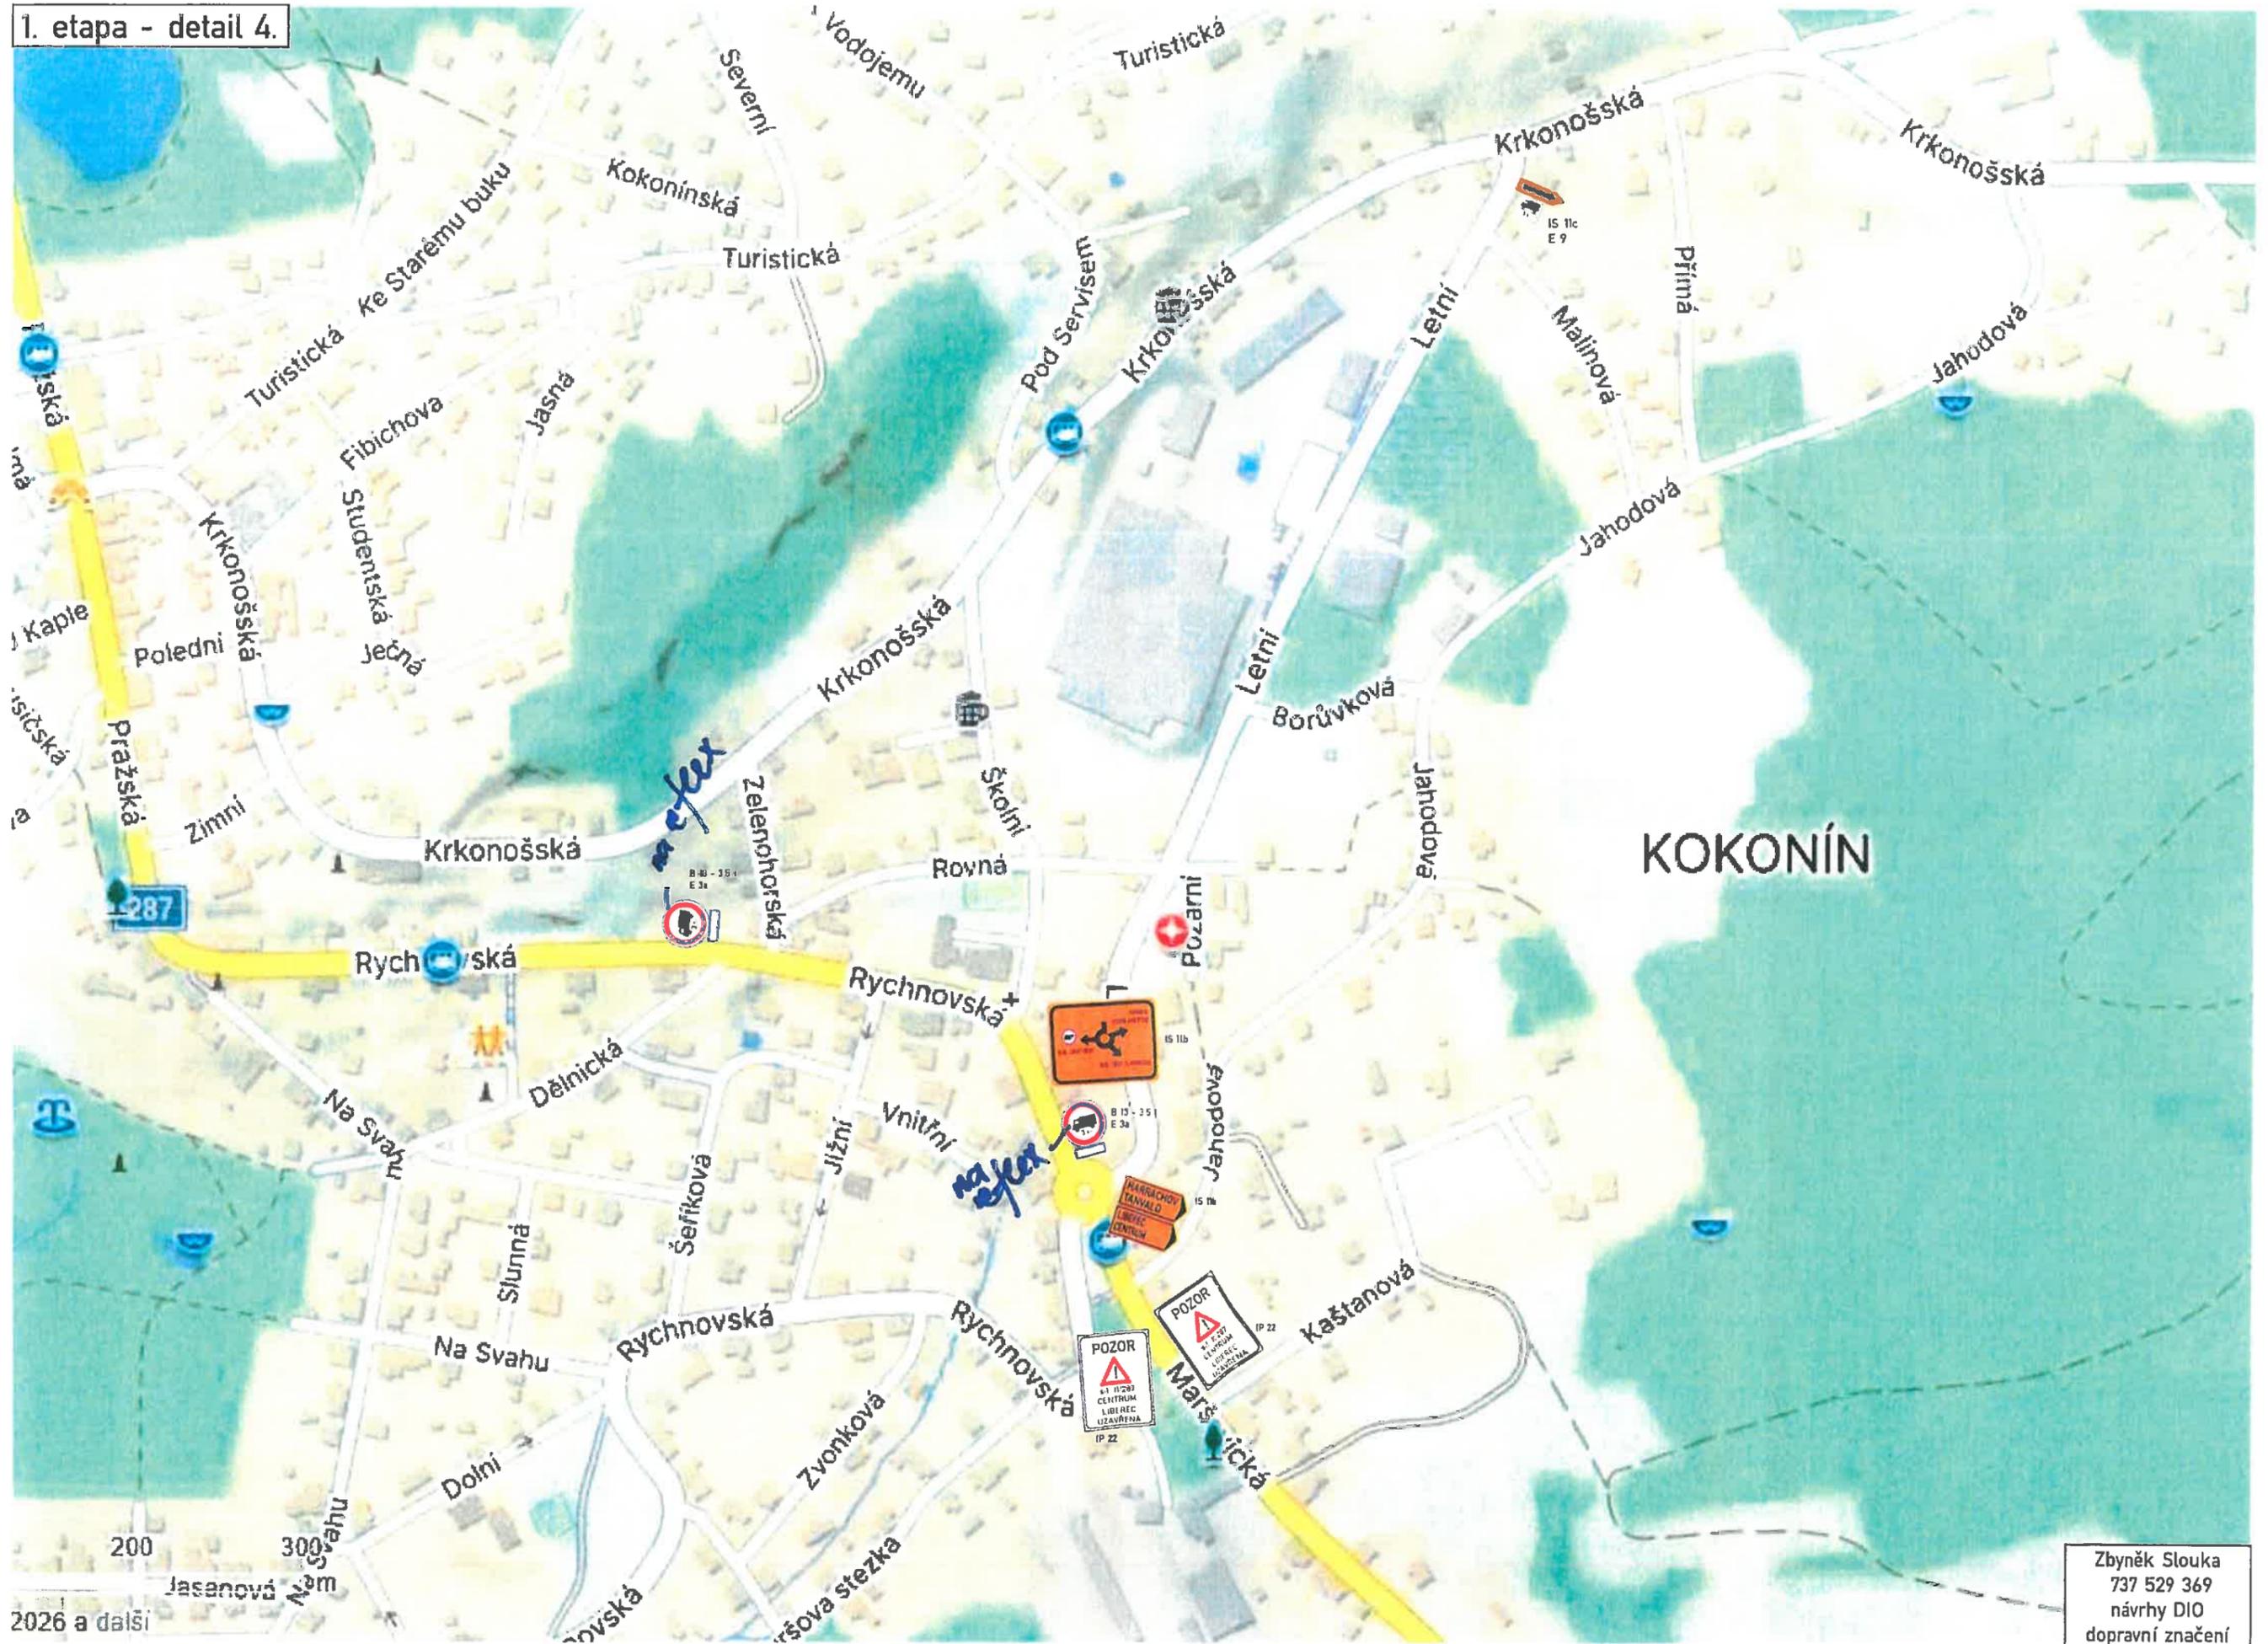

KOKONÍN

Zbyněk Slouka
737 529 369
návrhy DIO
dopravní značení

návrh DIO sil. II/287 Jablonec n.N., Pražská - rekonstrukce kanalizace, vodovodu a plynovodu - 2. etapa

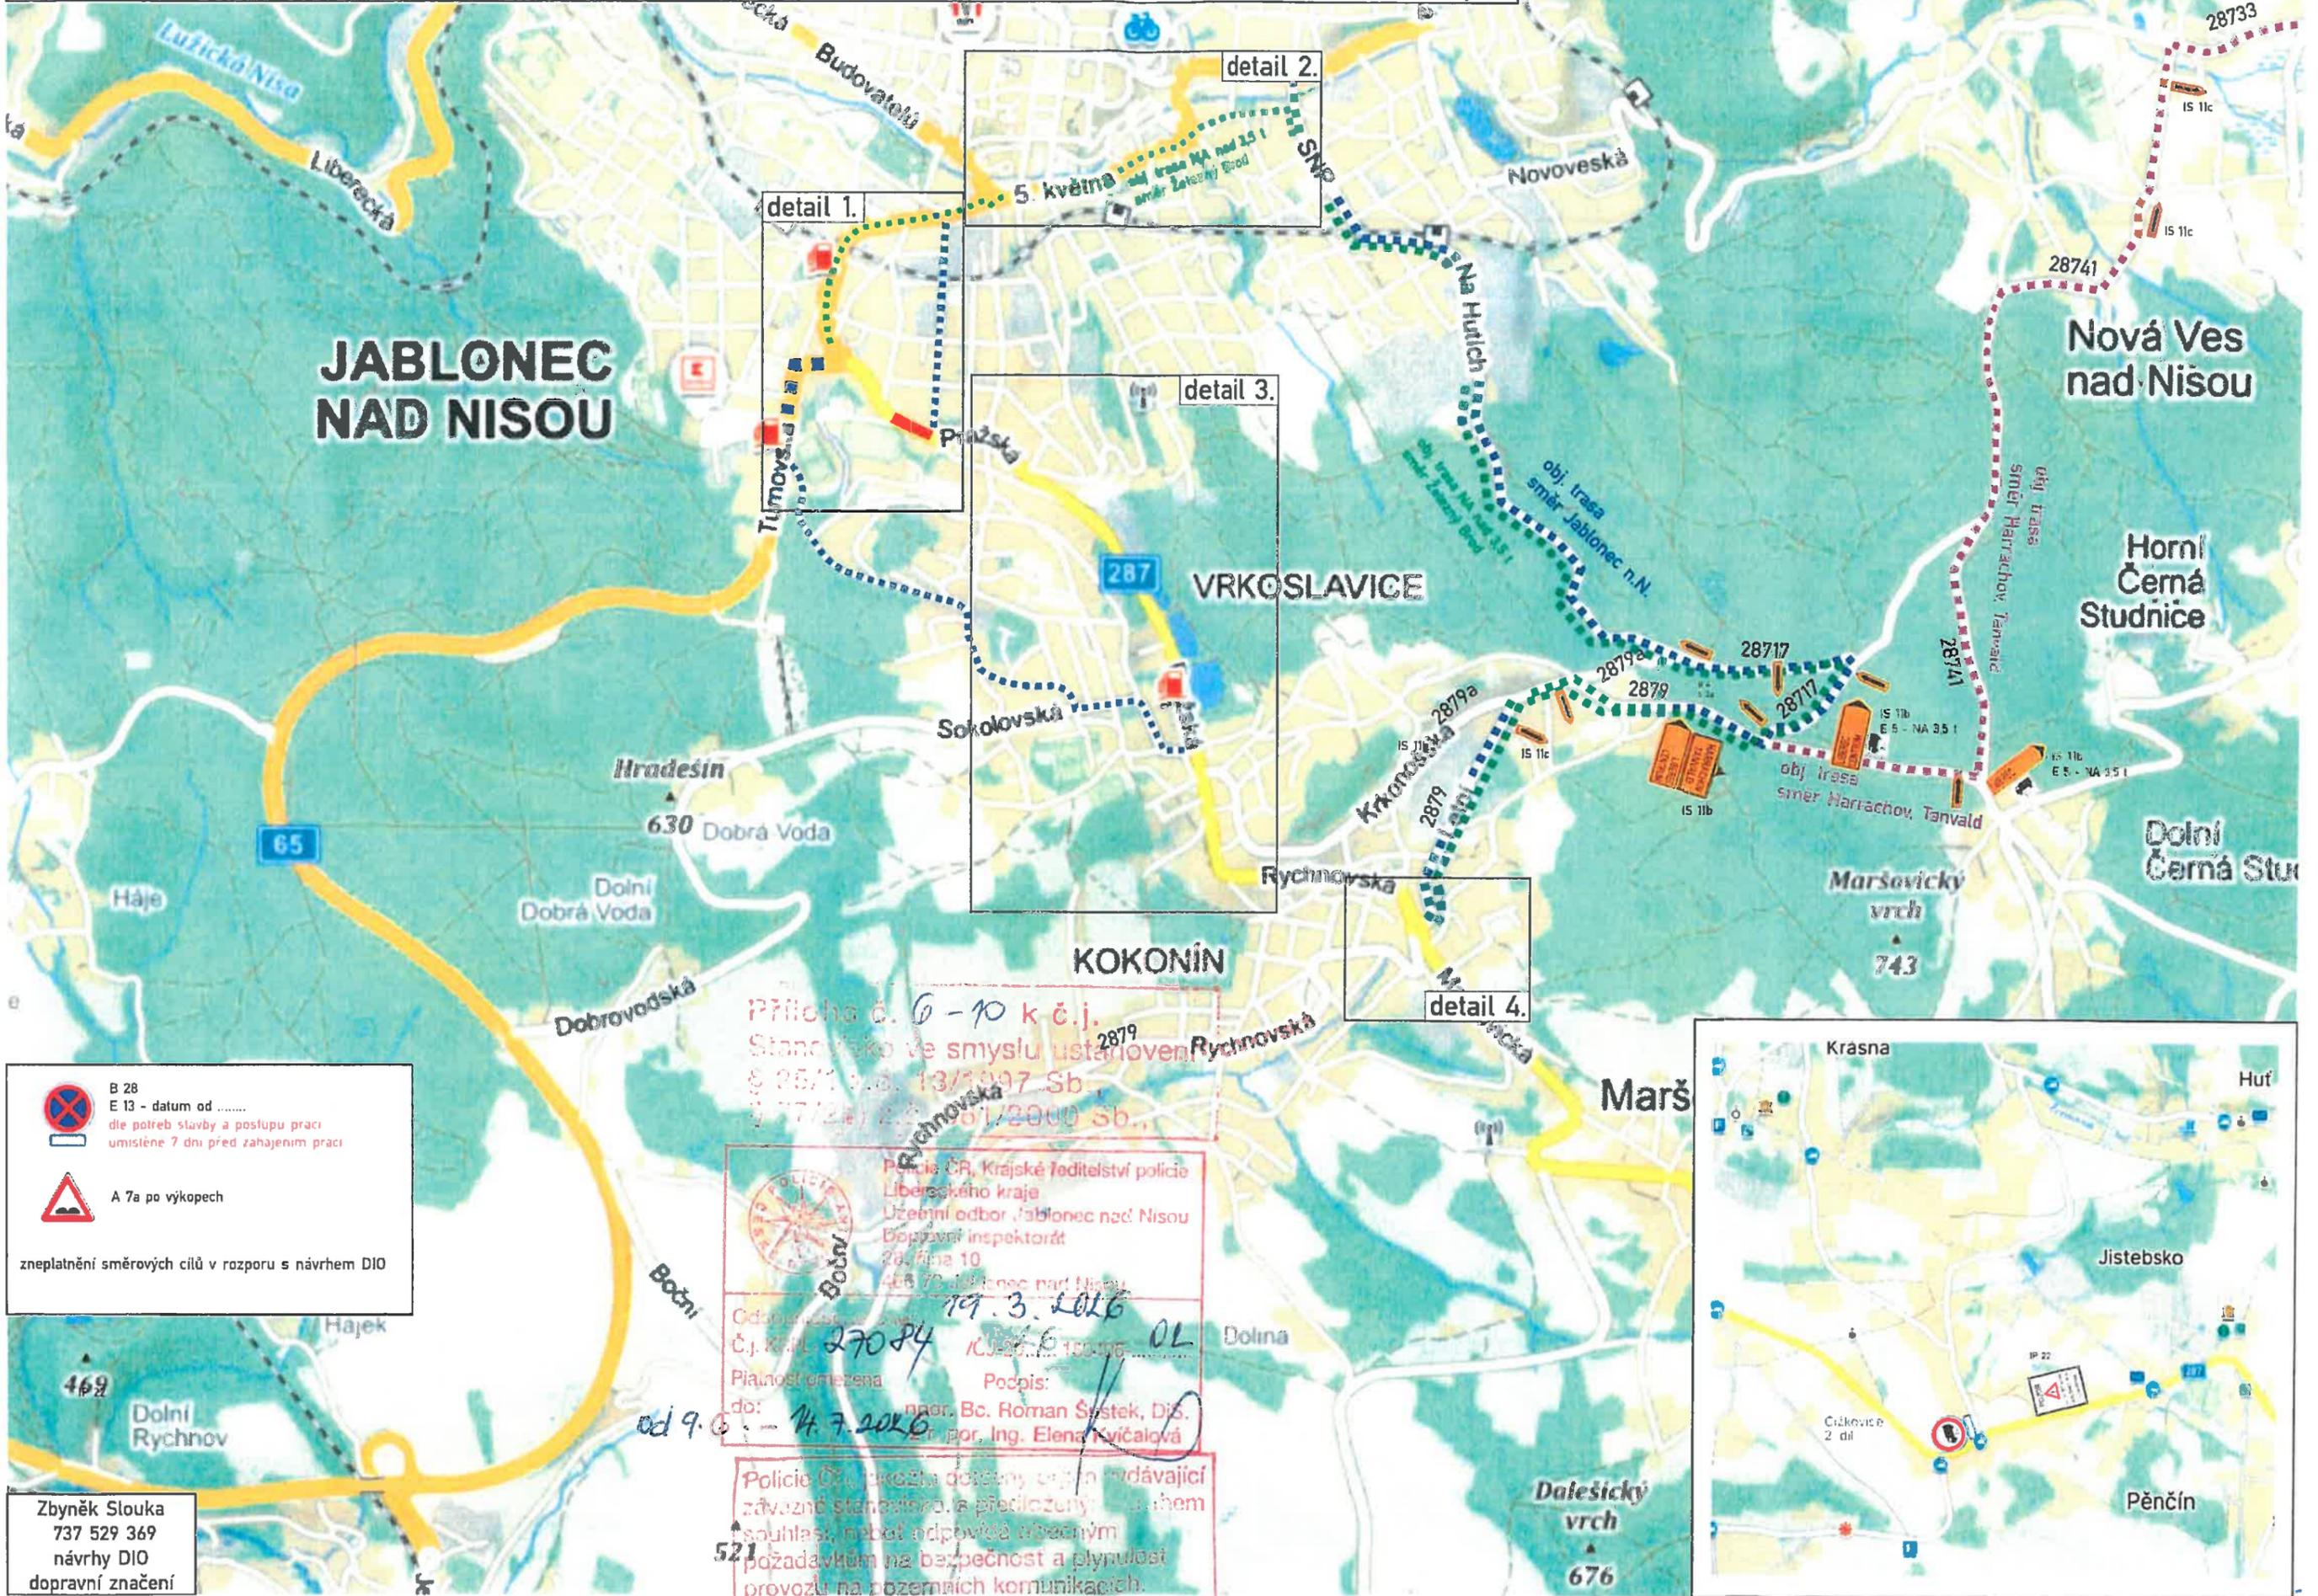

B 28
 E 13 - datum od
 dle potřeb stavby a postupu prací
 umístěné 7 dní před zahájením prací

 A 7a po výkopech


 zneplatnění směrových cílů v rozporu s návrhem DIO

Zbyněk Slouka
 737 529 369
 návrhy DIO
 dopravní značení


Příloha č. 6 - 10 k č.j.
 Stanoviště ve smyslu ustanovení
 § 25/1 i.s. 13/1997 Sb.,
 § 77/24) i.s. 351/2000 Sb.,

Policie ČR, Krajské ředitelství policie
 Libereckého kraje
 Územní odbor Jablonec nad Nisou
 Dopravní inspektorát
 26. října 10
 468 73 Jablonec nad Nisou
 Datum: 19. 3. 2016
 Č.j. KPL 27084 /CJ. 10006
 Platnost omezena
 Podpis: [Signature]
 do: 14. 7. 2016
 opr. por. Ing. Elena Kyčalová


Policie ČR, prostřednictvím orgánů řídících
 závazně stanovisko, a předloženy s tím
 souhlasí, neboť odpovídá obecným
 požadavkům na bezpečnost a plynulost
 provozu na pozemních komunikacích.

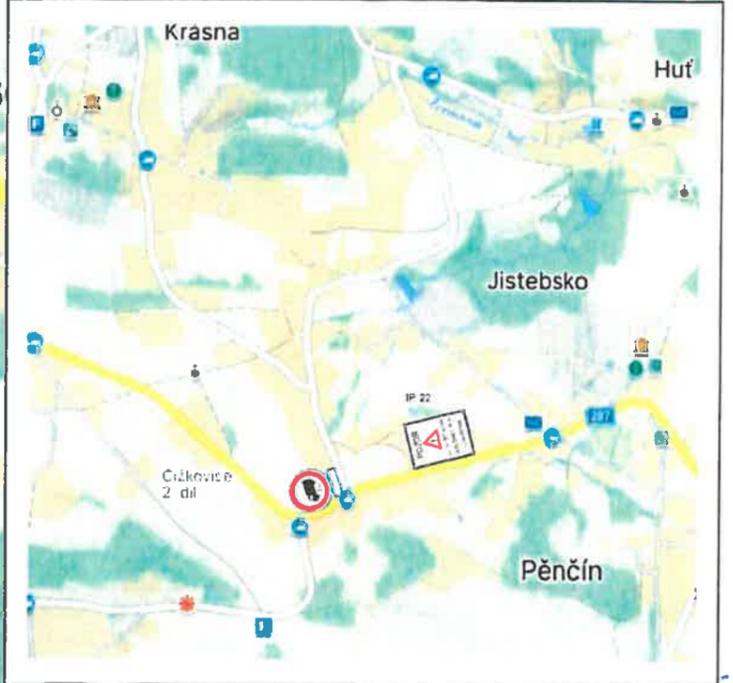


2. etapa - detail 1.

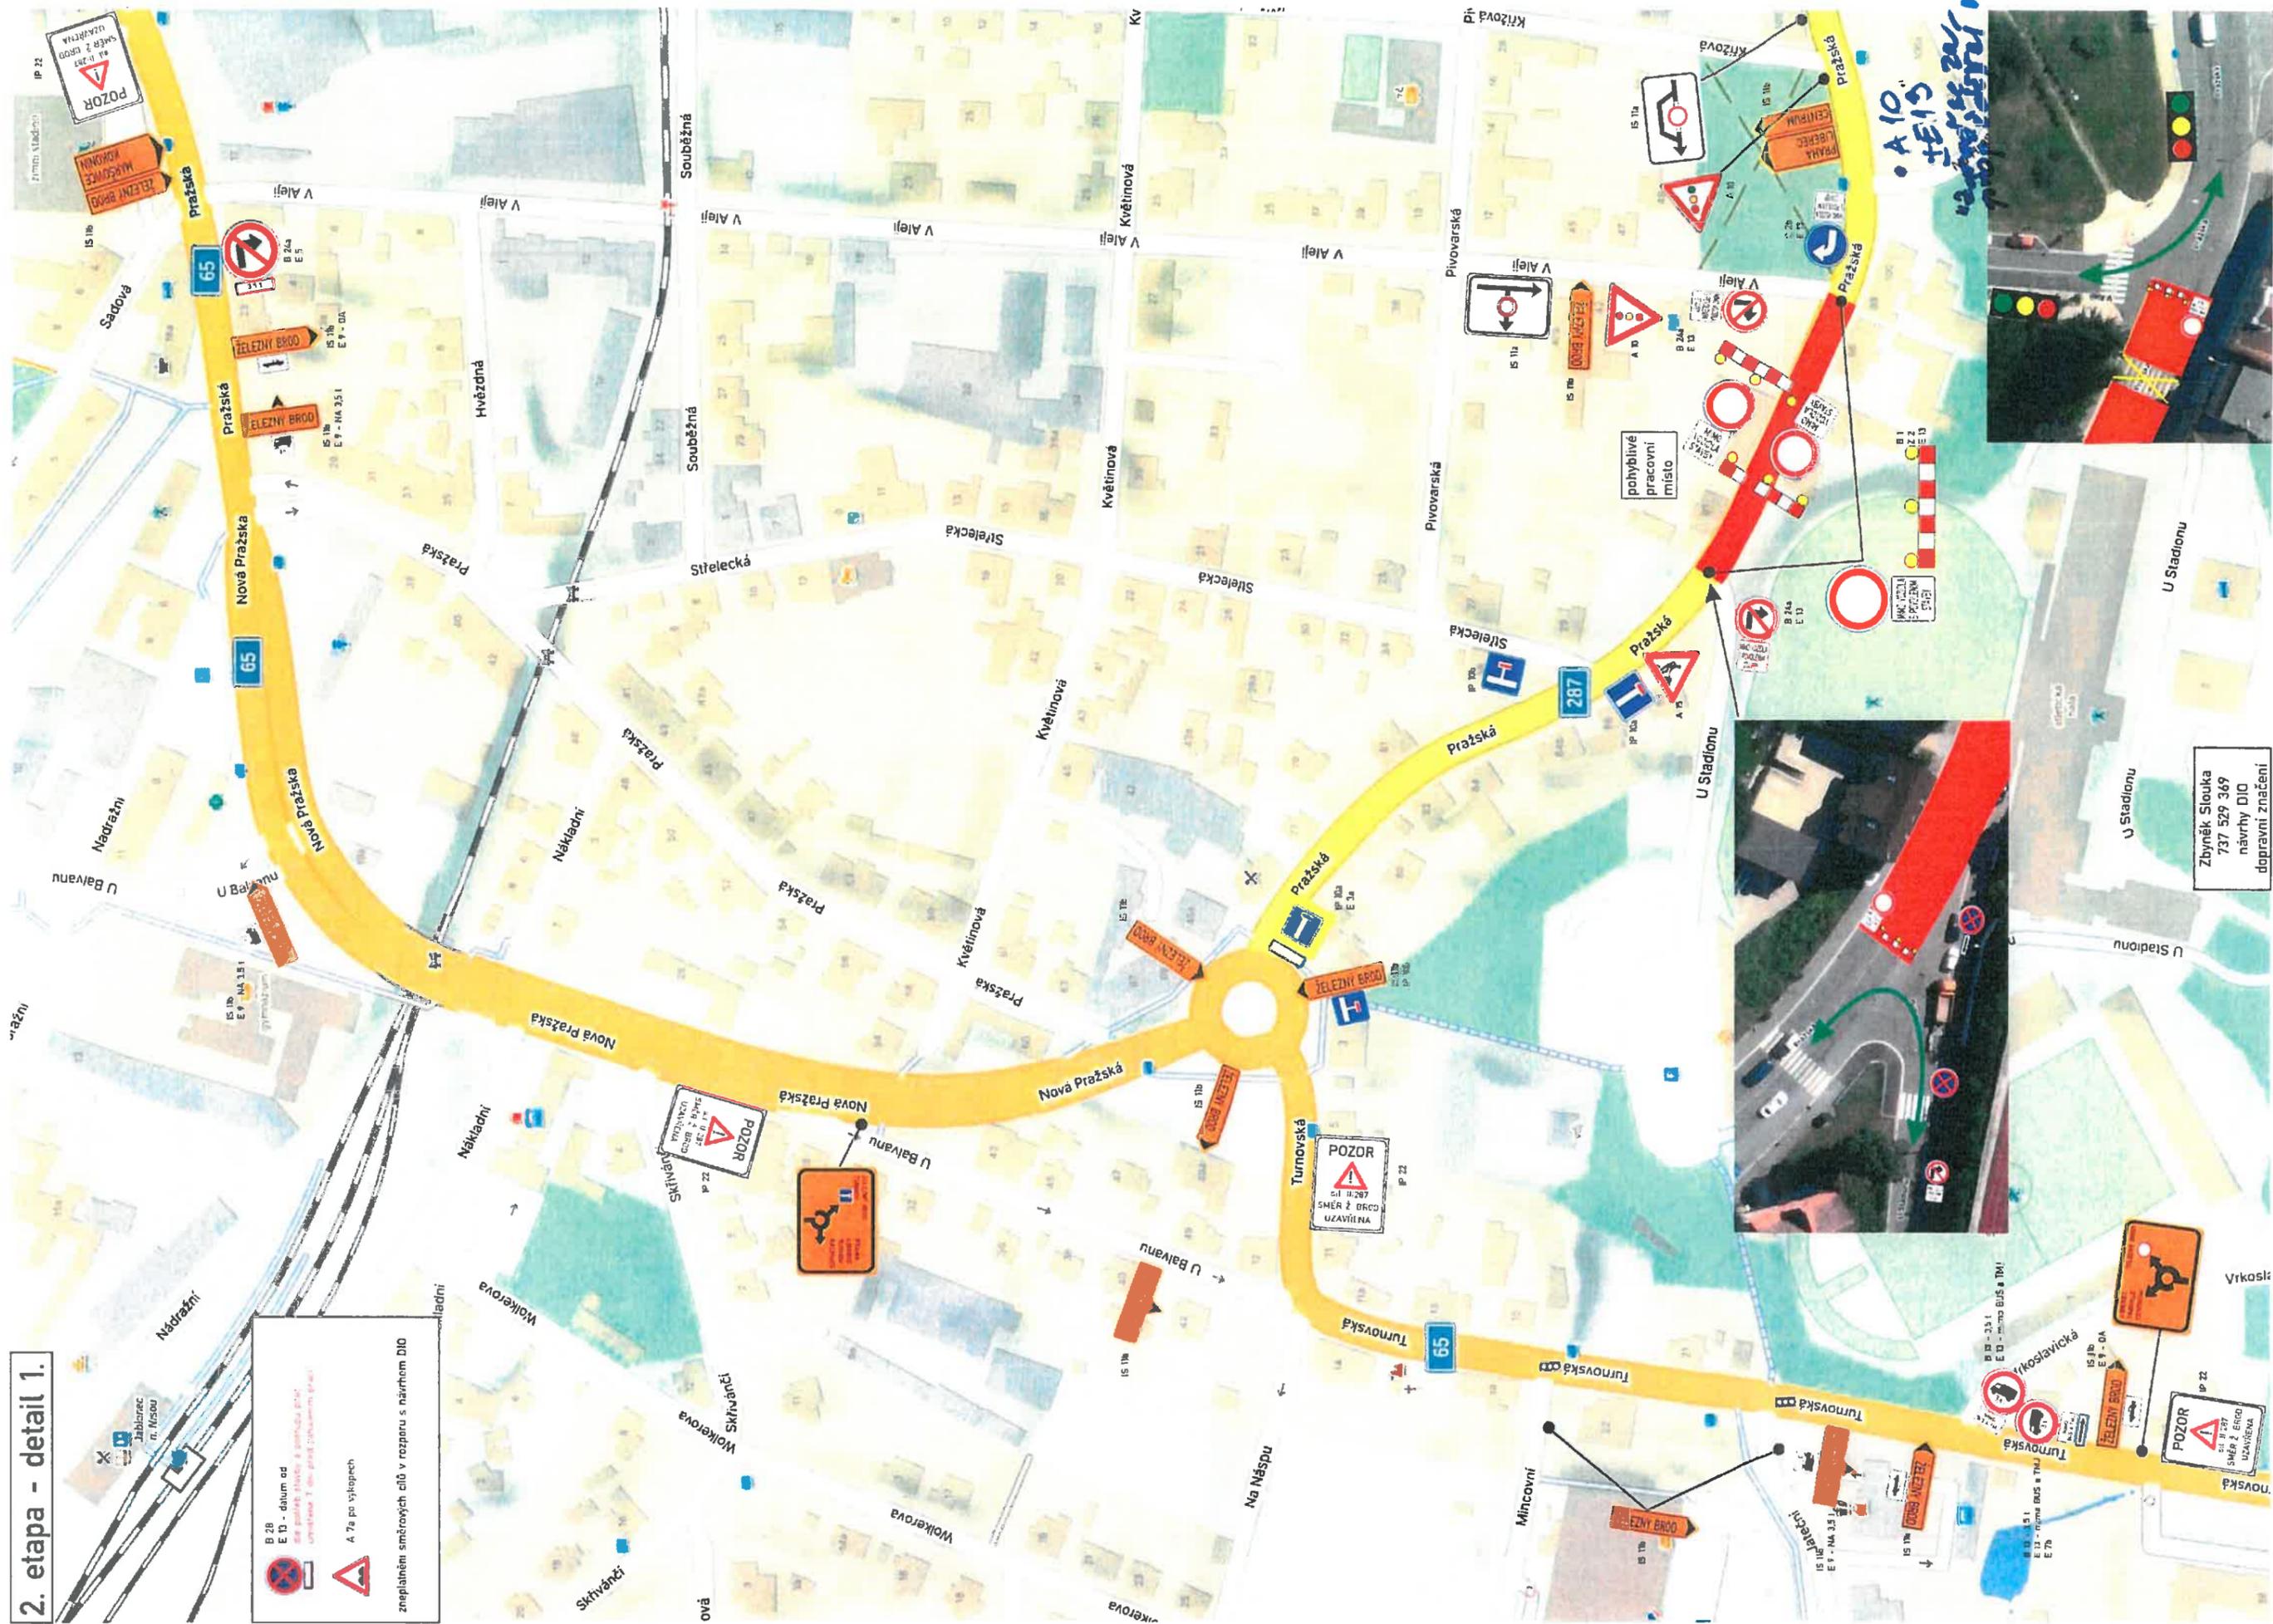

Zbyněk Slouka
 737 529 369
 návrhy DIO
 dopravní značení

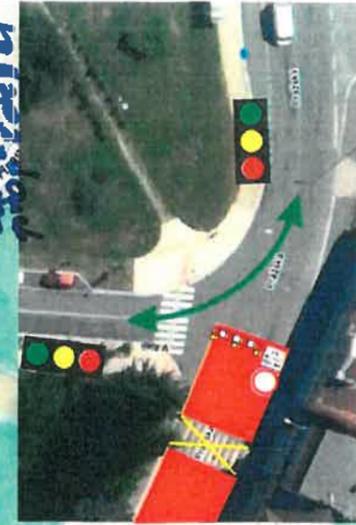

2. etapa - detail 2.

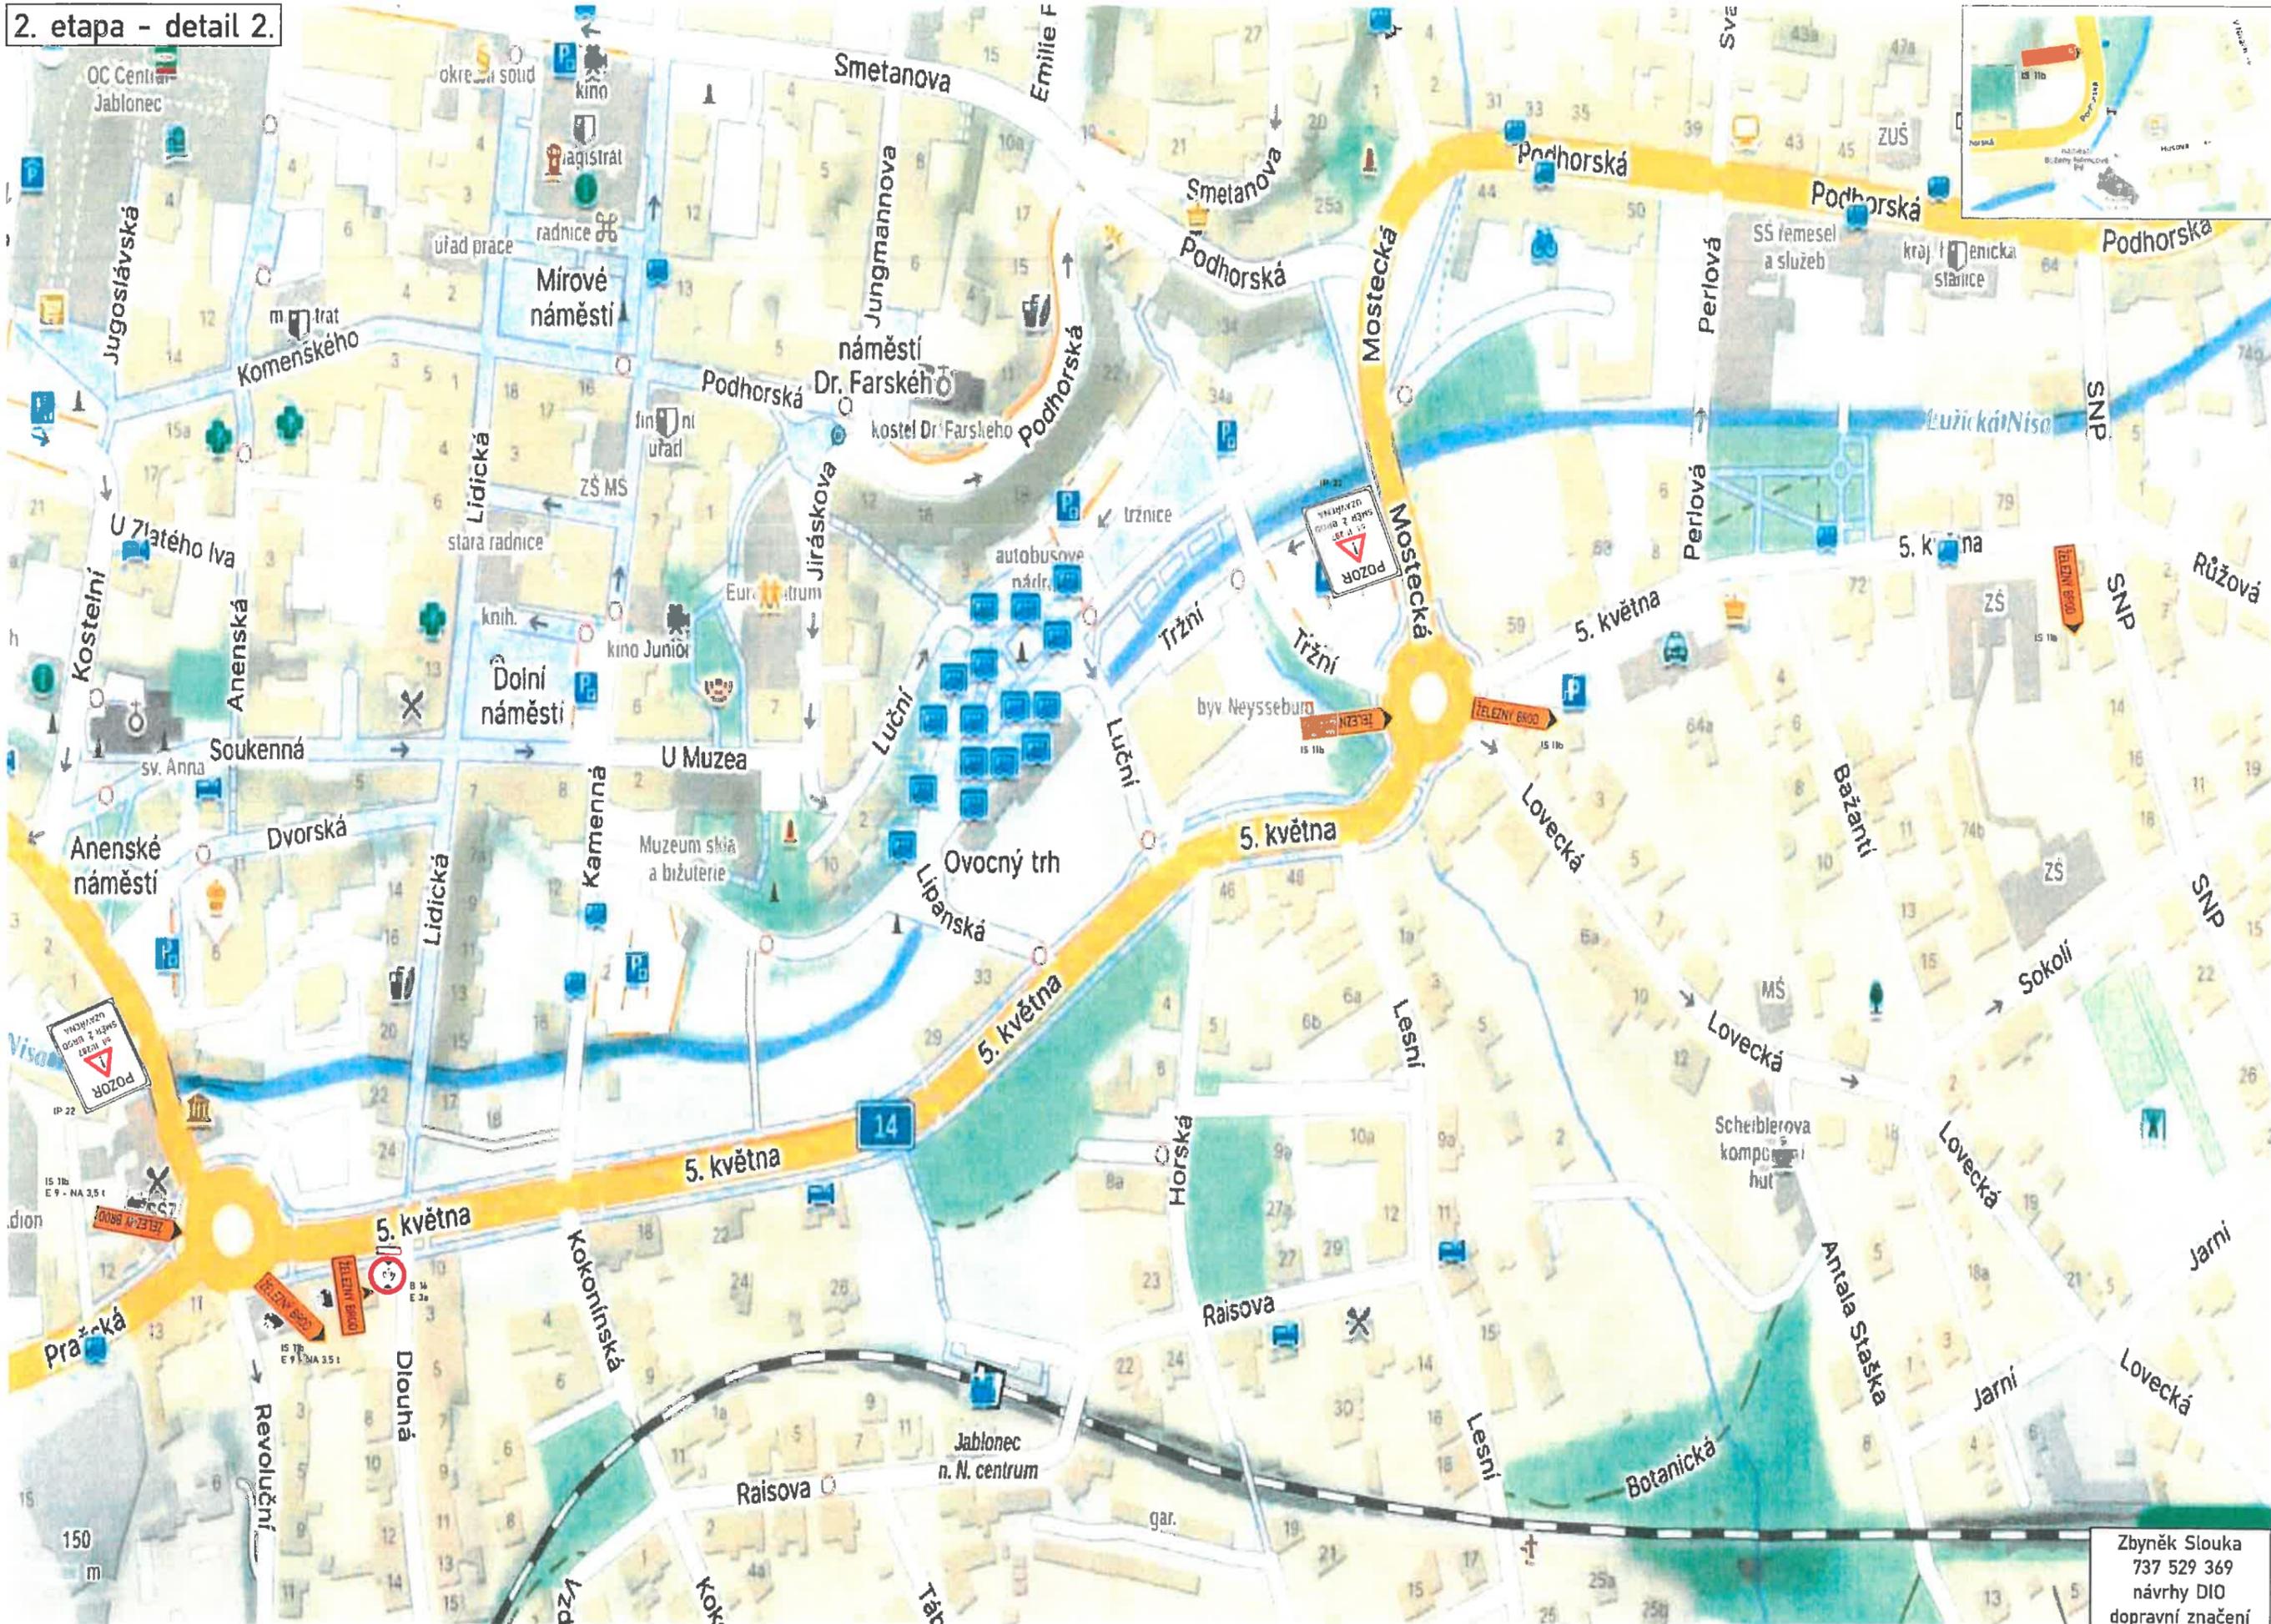


Zbyněk Slouka
737 529 369
návrhy DIO
dopravní značení

2. etapa - detail 3.



Zbyněk Slouka
737 529 369
návrhy DIO
dopravní značení

2. etapa - detail 4.

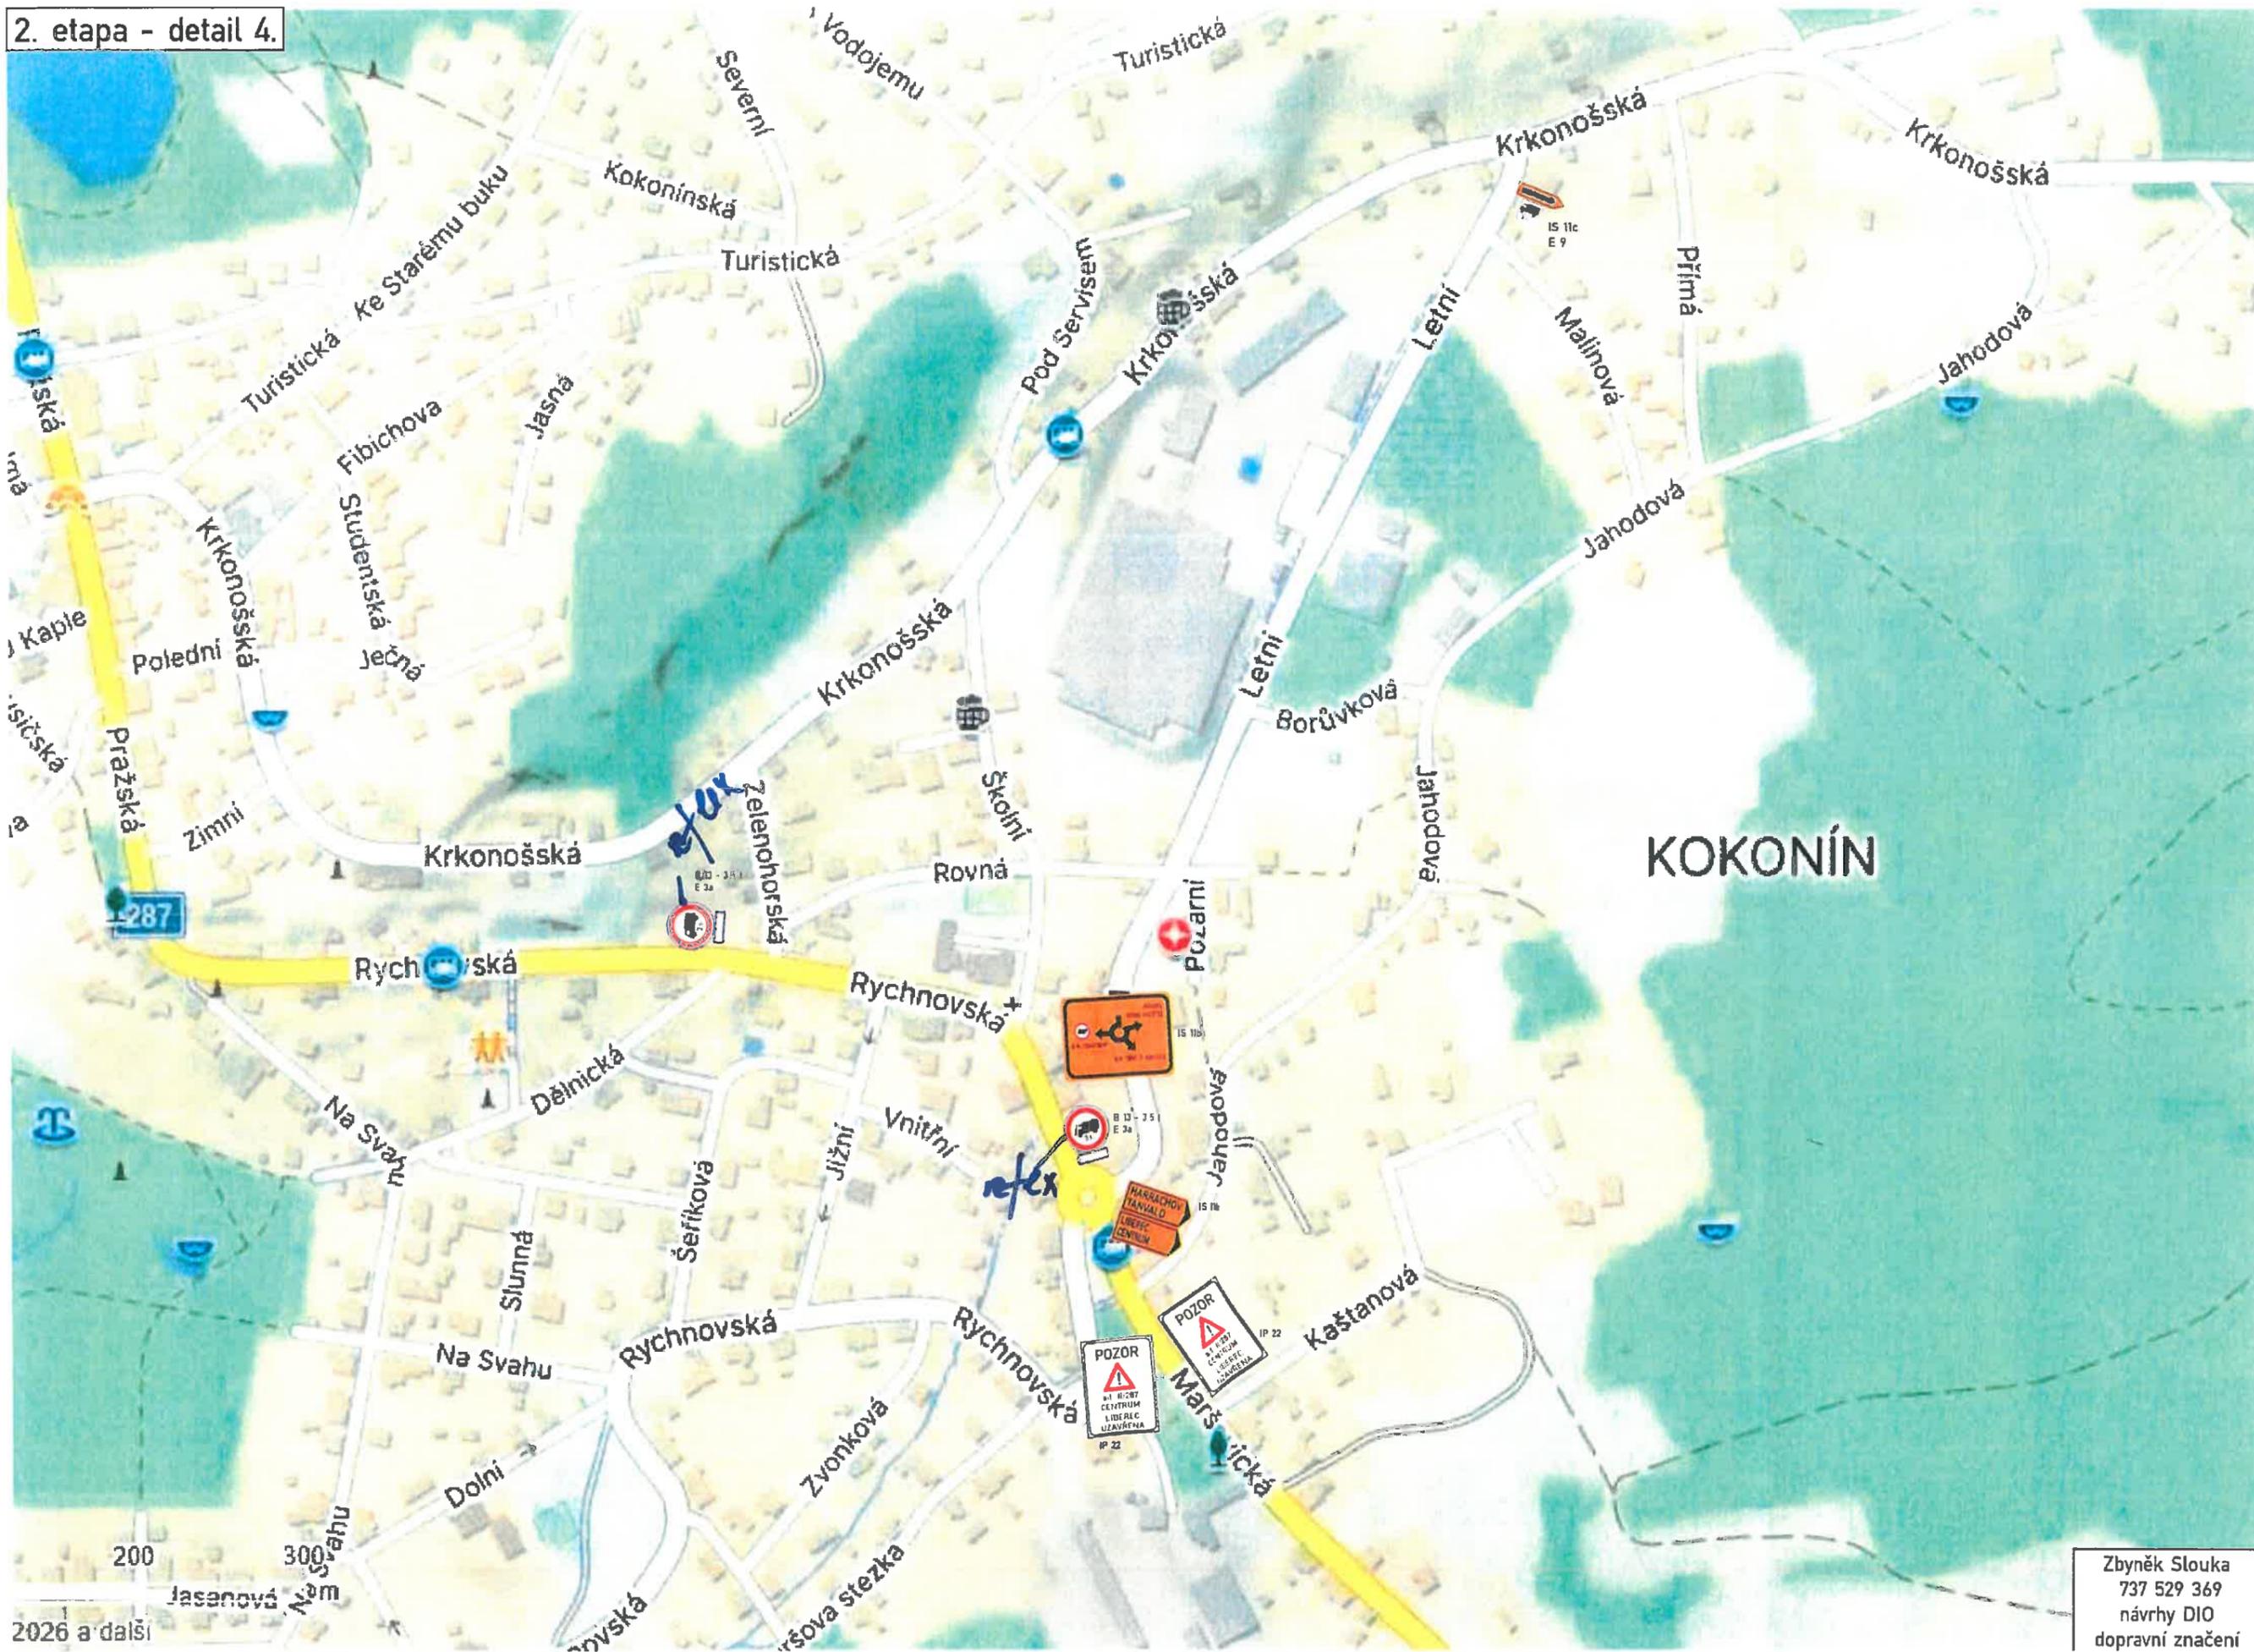

2026 a další

Zbyněk Slouka
737 529 369
návrhy DIO
dopravní značení

detail v den fotbalu

1. etapa

 E 28 - datum od
 E 19 - datum do
 od 06:00 - 08:00 a 16:00 - 18:00
 umístění 1. Et. Brd. Ležánky

 A 7a po výkopech

 zneplnění směrových cílů v rozporu s návrhem DIO



Příloha č. 11/12 k č.j.
 Státníku ve smyslu ustanovení
 § 13 odst. 3, 13/1997 Sb.
 § 13 odst. 3, 304/2000 Sb.


 Policie ČR, Krajské ředitelství policie
 Libereckého kraje
 Územní odbor Jablonec nad Nisou
 Dopravní inspektorát
 28. října 10
 463 73 Jablonec nad Nisou
 19.3.2016
 ČI KHP/127044
 10J-2016180405
 Květinová
 Podpis: *[Signature]*
 por. Bc. Roman Zústek B.S.
 14.7.2016 z r. por. Ing. Štěpán Kvačala

Policie ČR, jakožto dotčený orgán vydávající
 závazné stanovisko, u předloženém návrhem
 souhlasí, neboť odprávně občanským
 požadavkům na bezpečnosti a plynulost
 provozu na pozemních komunikacích.



detail v den fotbalu 2. etapa

 B 28 - datum od
 E 13 - datum od
 S 6 - datum od
 Umístění 7 pr. 0143 (zpracování) 0143
 A 7a po výkopkách
 zneplatnění směrových cílů v rozporu s návrhem DID

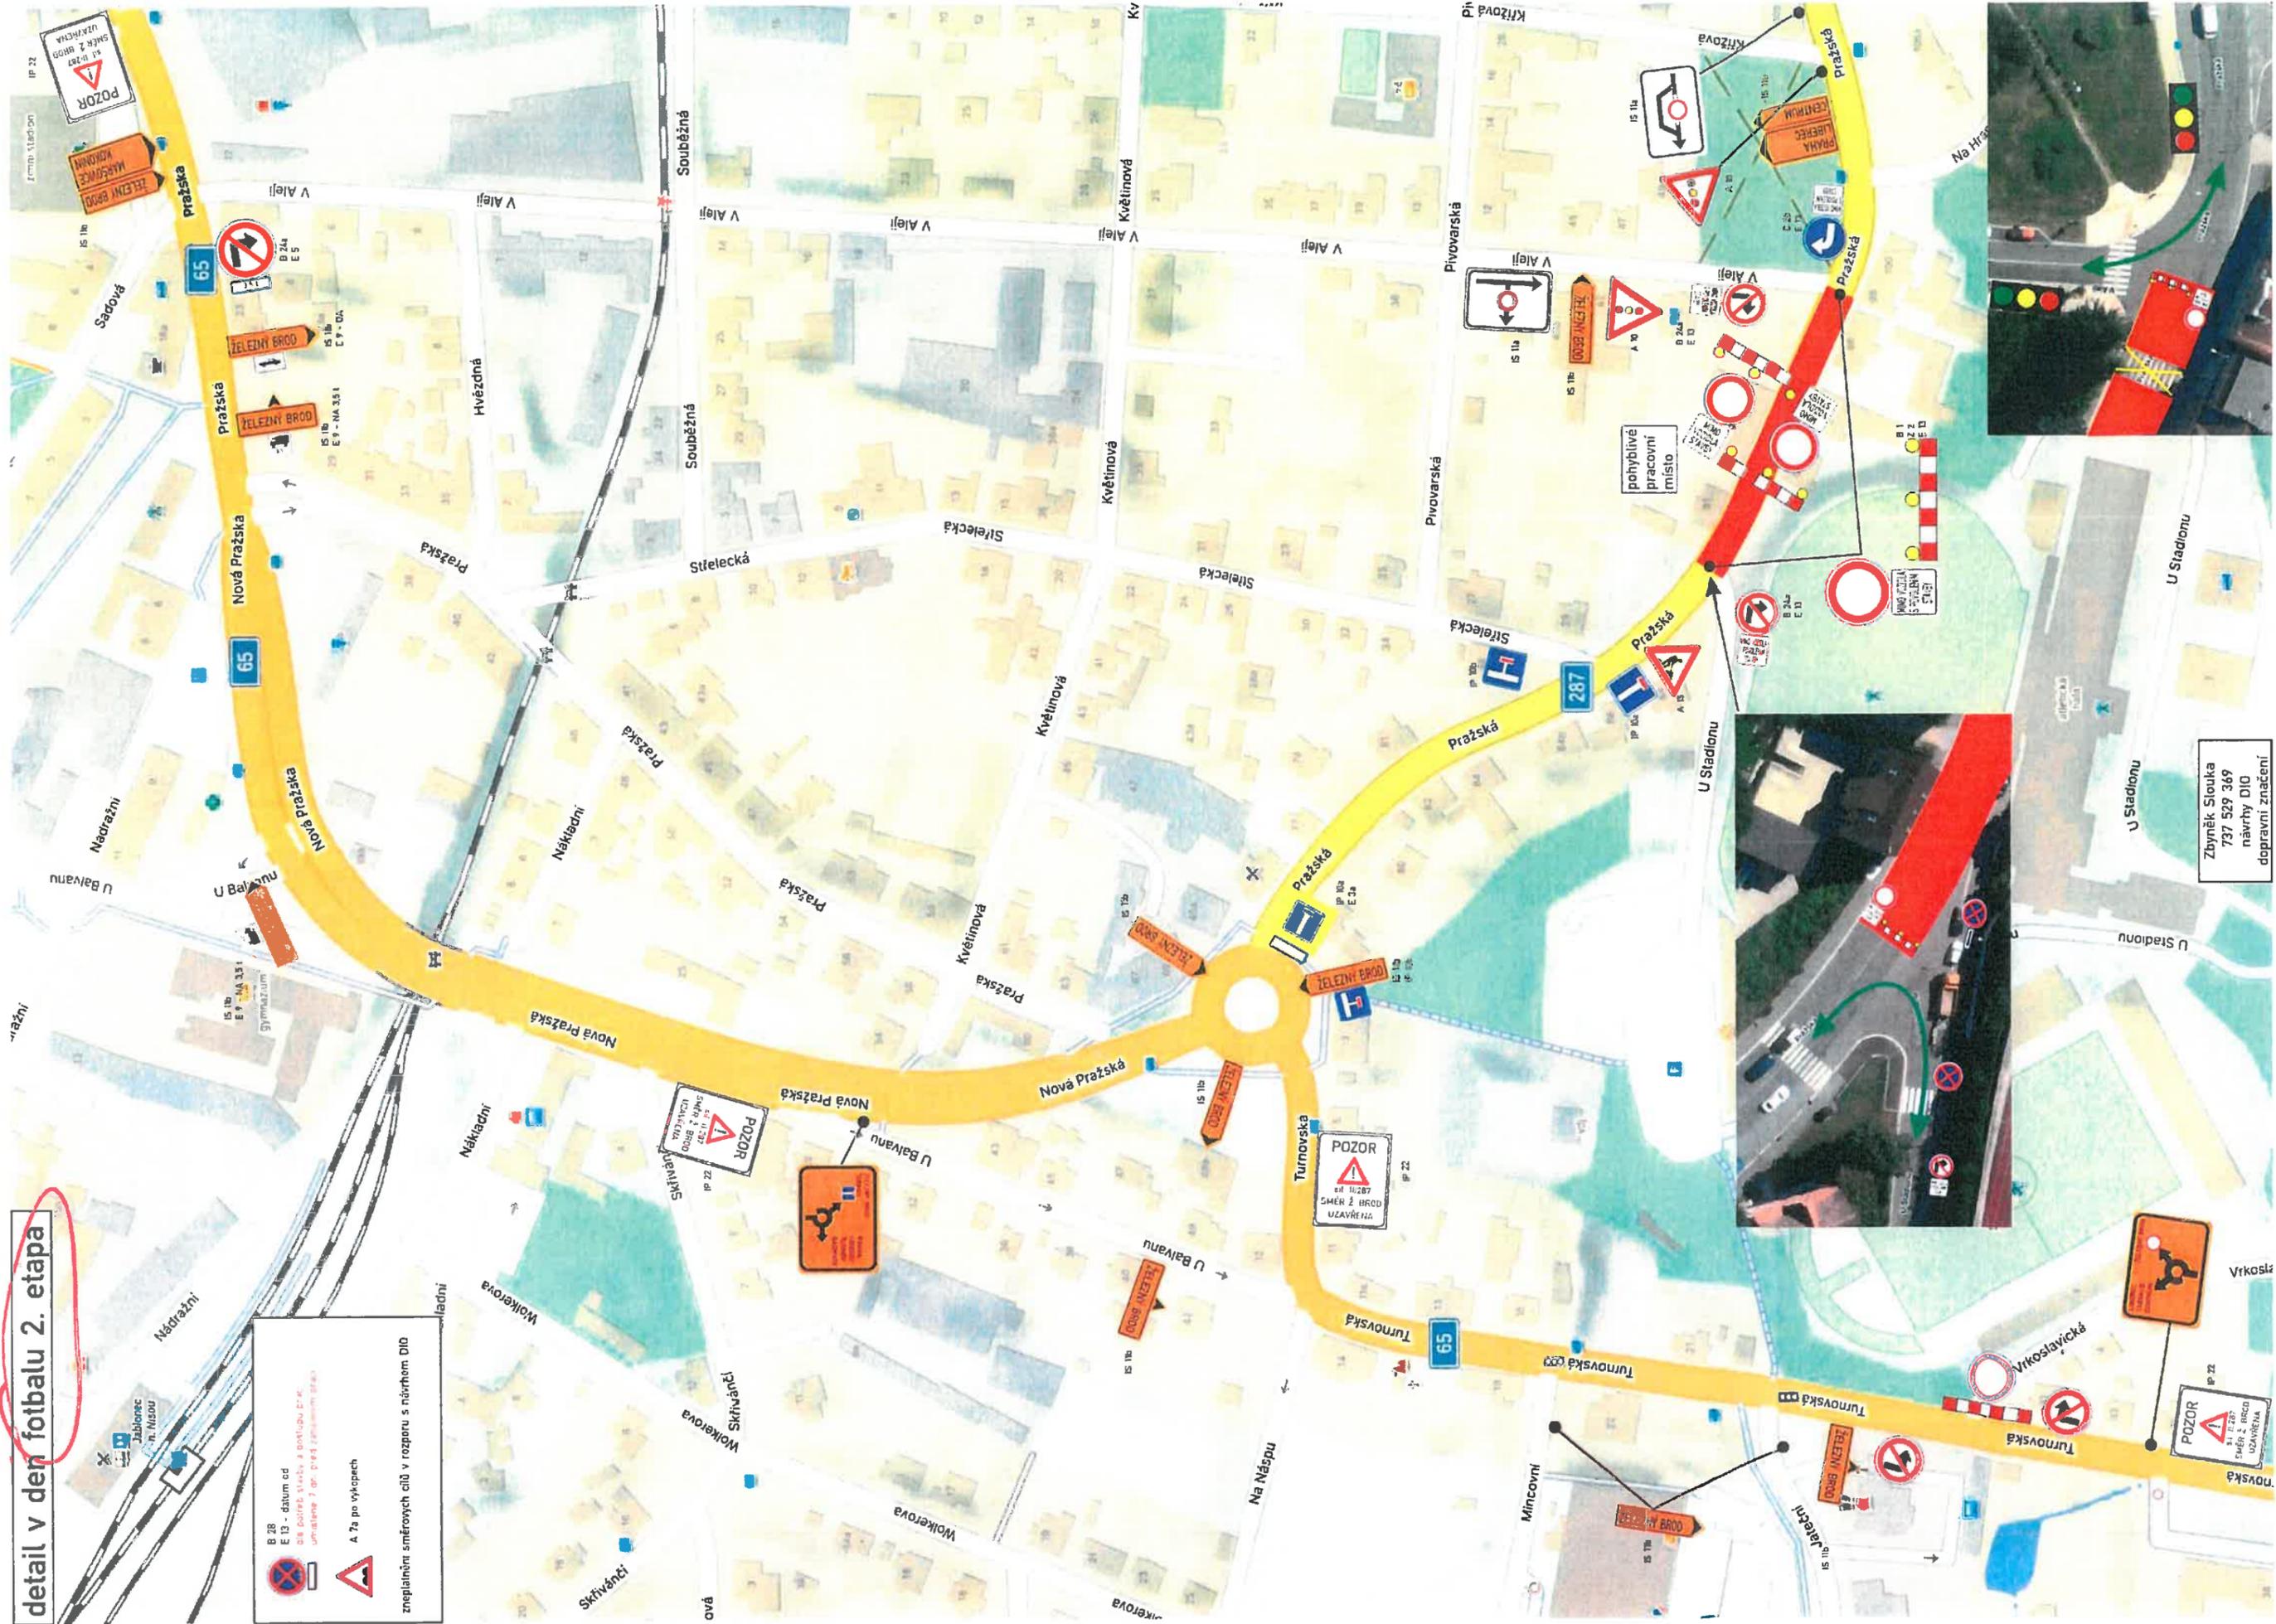

Zbyněk Slouka
 737 529 369
 návrhy DID
 dopravní značení