



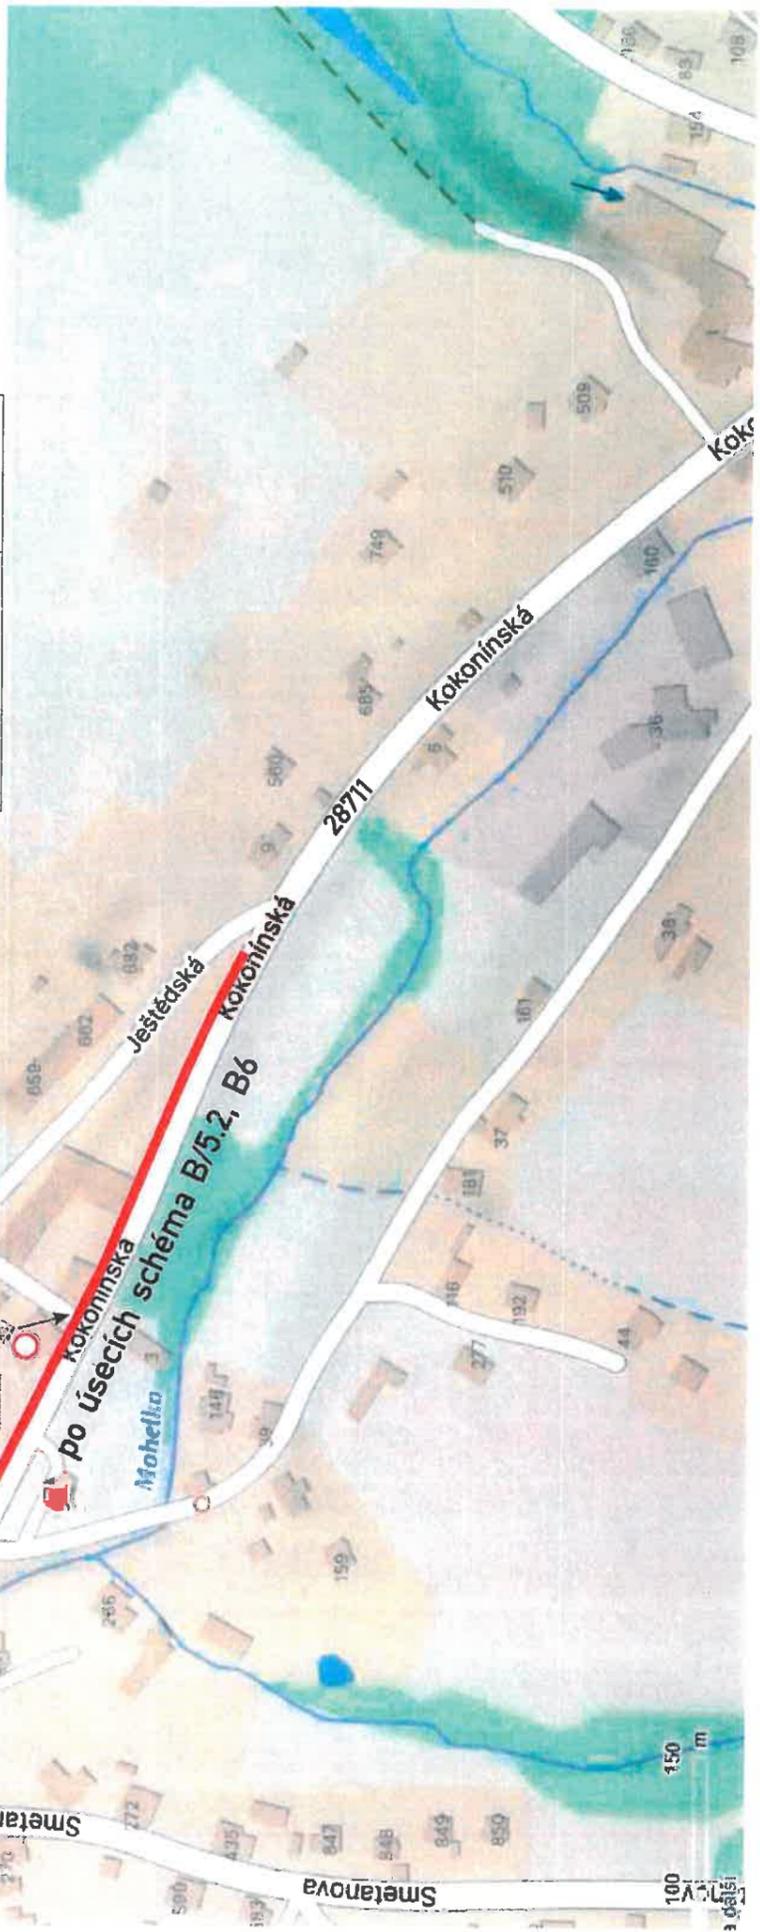

návrh DIO síl. III/28711 Rychnov u JBC Kokonínská - rekonstrukce vodovodu a kanalizace 2. etapa

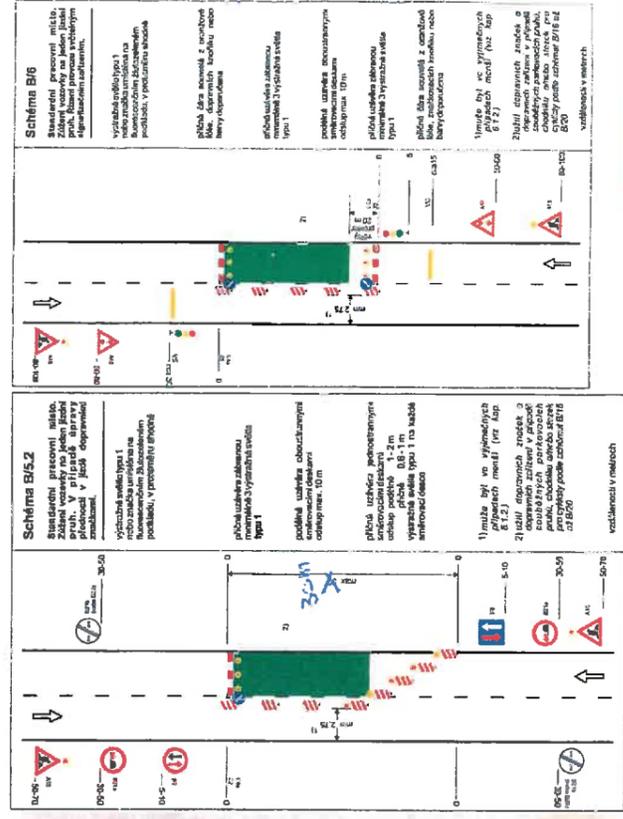

2