
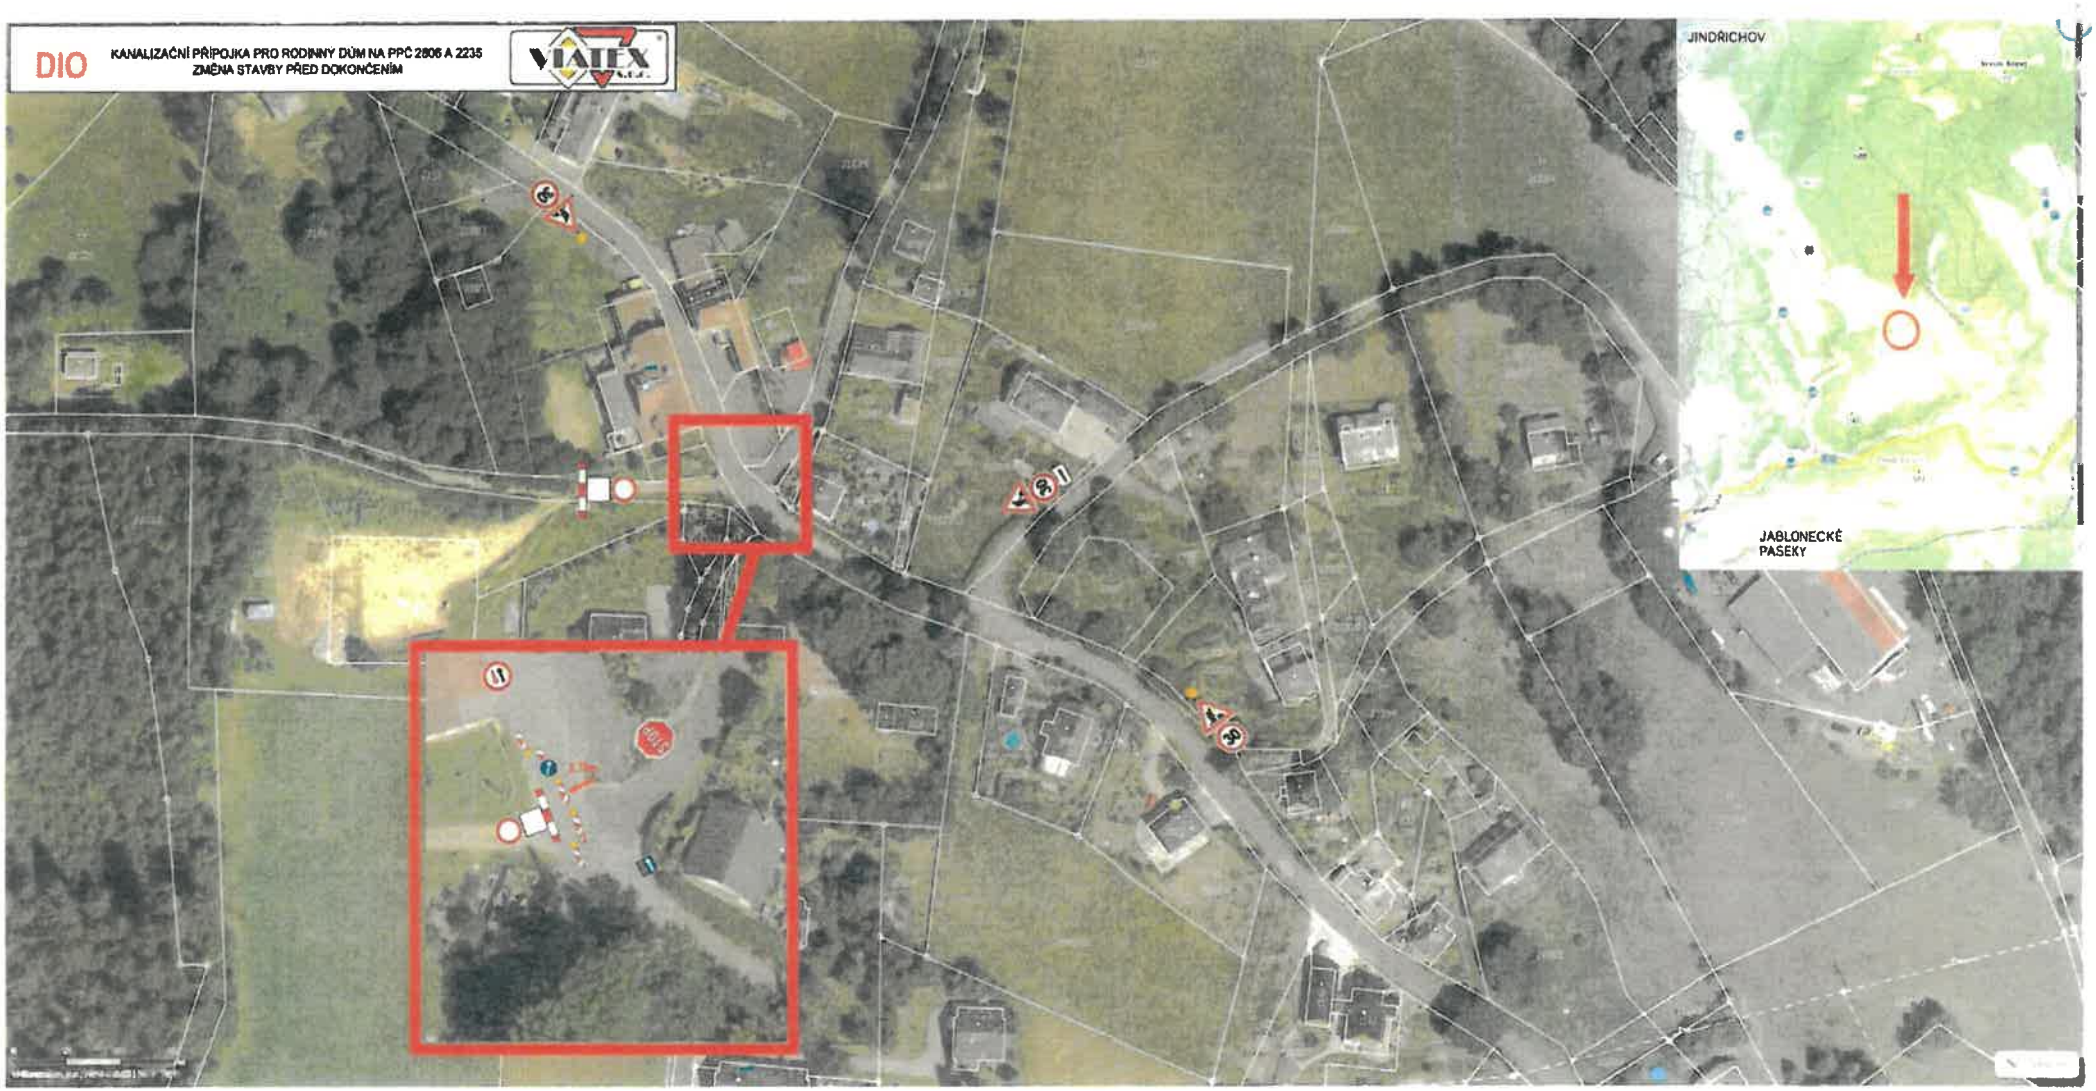


Policie ČR
Krajské ředitelství policie
Libereckého kraje
Územní odbor Jablonec n. N.
dopravní inspektorát

Odsouhlaseno dne: 1.10.2020
Č.j. KRPL 97936 ČJ-20-[illegible]-02
Platnost omezena do: 31.10.2026 Podpis: v.z. Ing. Simona Čapková
ppor. Mgr. Roman Šustek DiS.

1-2 97936

POLICIE ČESKÉ REPUBLIKY
KRAJSKÉ ŘEDITELSTVÍ POLICIE
LIBERECKÉHO KRAJE
DOPRAVNÍ INSPEKTORÁT JABLONEC n. N.
PODJEŠTĚDSKÁ 231
466 70 JABLONEC NAD NISOU

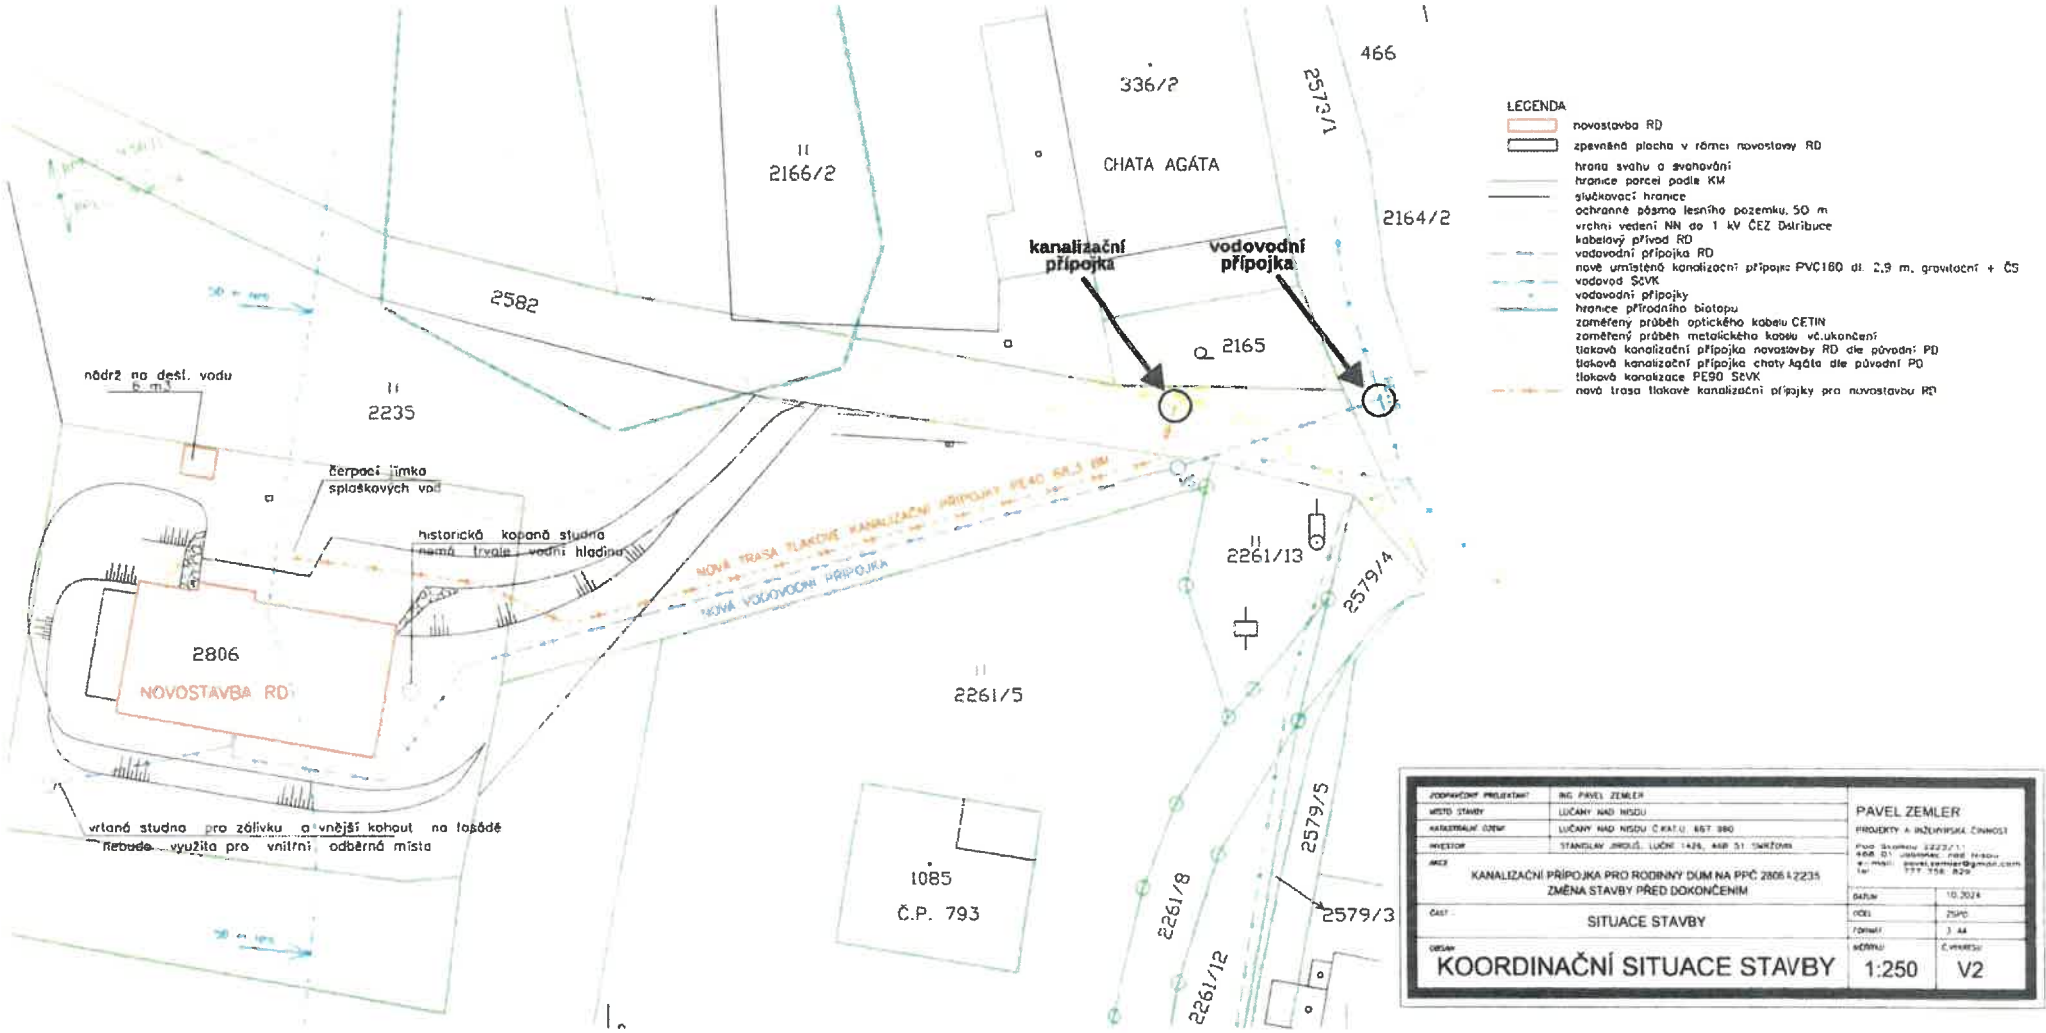

ZODPOVĚDNÝ PROJEKTANT	ING. PAVEL ZEMLER
MÍSTO STAVBY	LUČANY NAD NISOU
KATASTRÁLNÍ ÚZEMÍ	LUČANY NAD NISOU Č.KAT.Ú. 657 380
INVESTOR	STANISLAV JIROUŠ, LUČNÍ 1426, 468 51 SMRŽOVKA
AKCE	KANALIZAČNÍ PŘÍPOJKA PRO RODINNÝ DŮM NA PPČ 2806 A 2235 ZMĚNA STAVBY PŘED DOKONČENÍM
ČÁST	SITUACE STAVBY
OBSAH	KOORDINAČNÍ SITUACE STAVBY

PAVEL ZEMLER
PROJEKTY A INŽENÝRSKÁ ČINNOST
Pod Svahem 2223/11, 468 01 Jablonec nad Nisou
e-mail: pavel.zemler@gmail.com
tel: 777 956 829

DATUM	10.2024
ČÍSLO	2SPO
FORMÁT	3 A4
MĚŘÍTKO	1:250
ČÍSLO VÝKRESU	V2