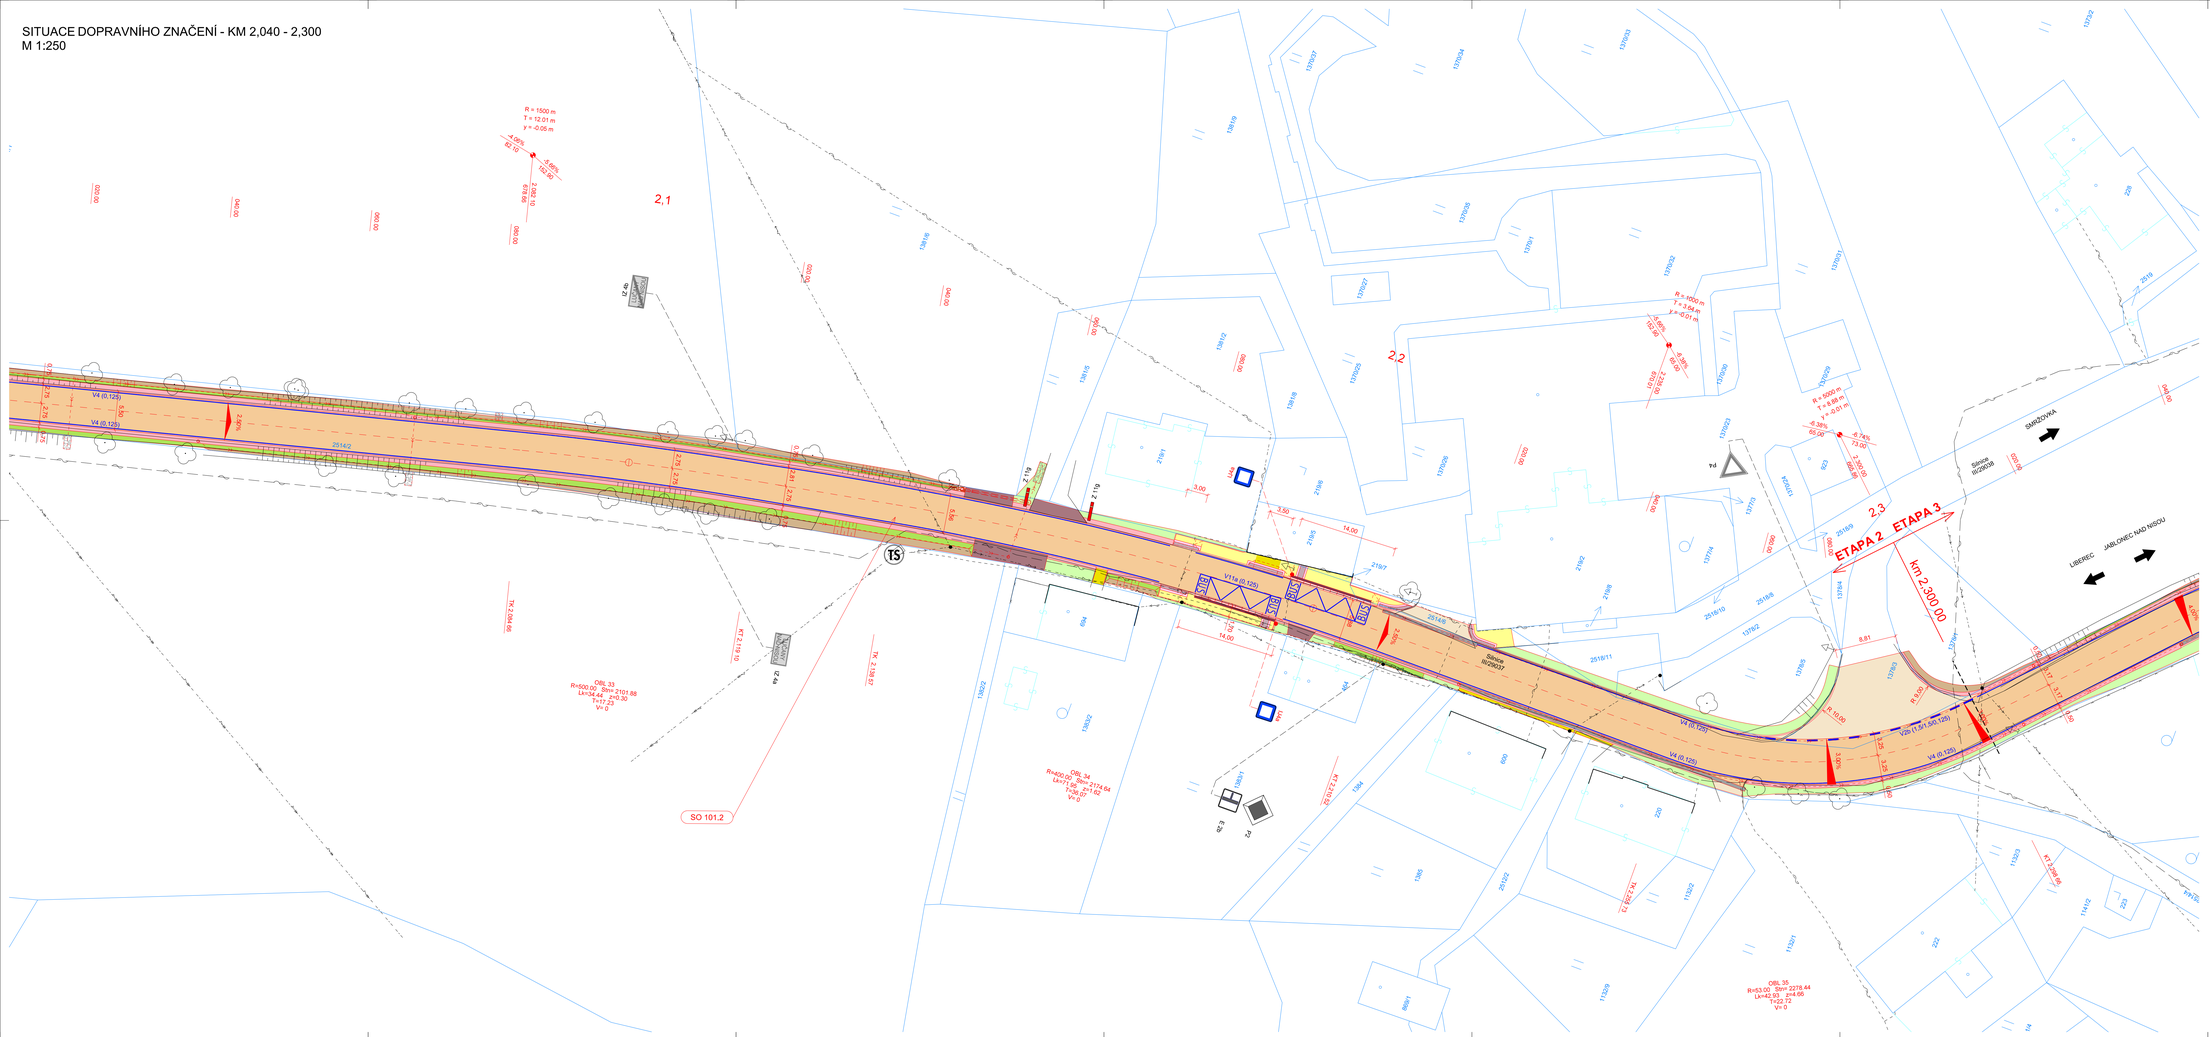SITUACE DOPRAVNÍHO ZNAČENÍ - KM 2,040 - 2,300
M 1:250