


ÚZEMNÍ PLÁN - ZMĚNA Č.1

NAZEV DÍLA - STUPEŇ - FÁZE

ODŮVODNĚNÍ NÁVRHU PRO PROJEDNÁNÍ

VÝKRES PŘEDPOKLÁDANÝCH ZÁBORŮ PŮDNÍHO FONDU

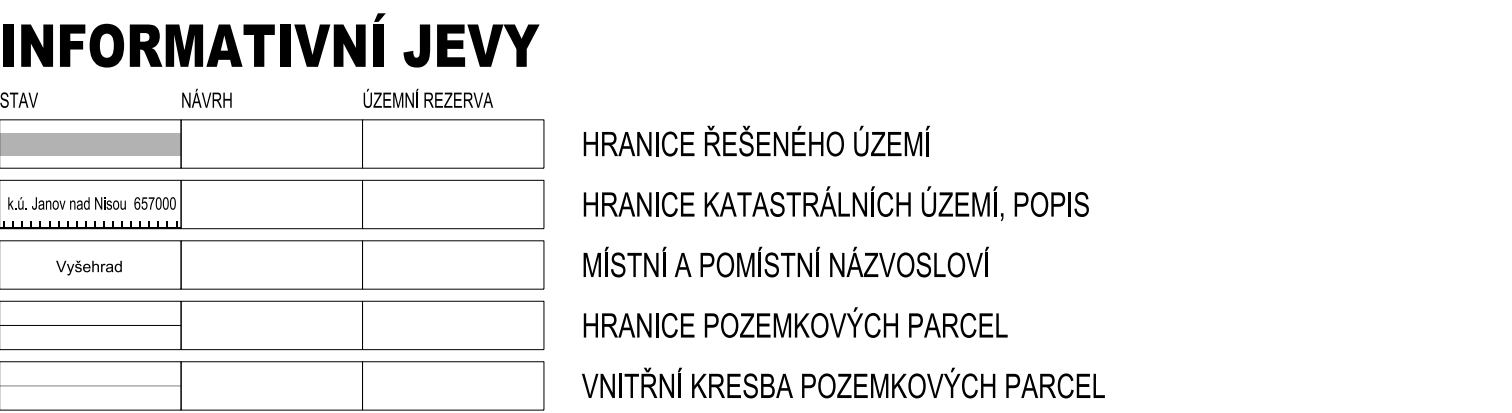

STAV	NÁVRH	UJAZDNÁ REZERVA	
			HRANICE ŘEŠENÉHO ÚZEMÍ
			HRANICE KATASTRÁLNÍCH ÚZEMÍ, POPIS
			MÍSTNÍ A POMÍSTNÍ NÁZVOSLOVÍ
			HRANICE POZEMKOVÝCH PARCEL
			VNITŘNÍ KRESBA POZEMKOVÝCH PARCEL

STADIUM	NÁVRH	UZÁVNĚNÍ ŘEŠENÍ
	ZASTAVĚNÉ ÚZEMÍ - AKTUALIZACE K DATU 31.3.2025	
	ZASTAVITELNÉ PLOCHY HODNOCENÉ Z HLEDISKA ZÁBORU PF - HRANICE,	
	TRANSFORMAČNÍ PLOCHY HODNOCENÉ Z HLEDISKA ZÁBORU PF - HRANICE,	
	PLOCHY ZMĚN V KRAJINĚ HODNOCENÉ Z HLEDISKA ZÁBORU PF - HRANICE	

