


NÁVRH DIO - UZAVÍRKA MK KAMENNÁ, JBC

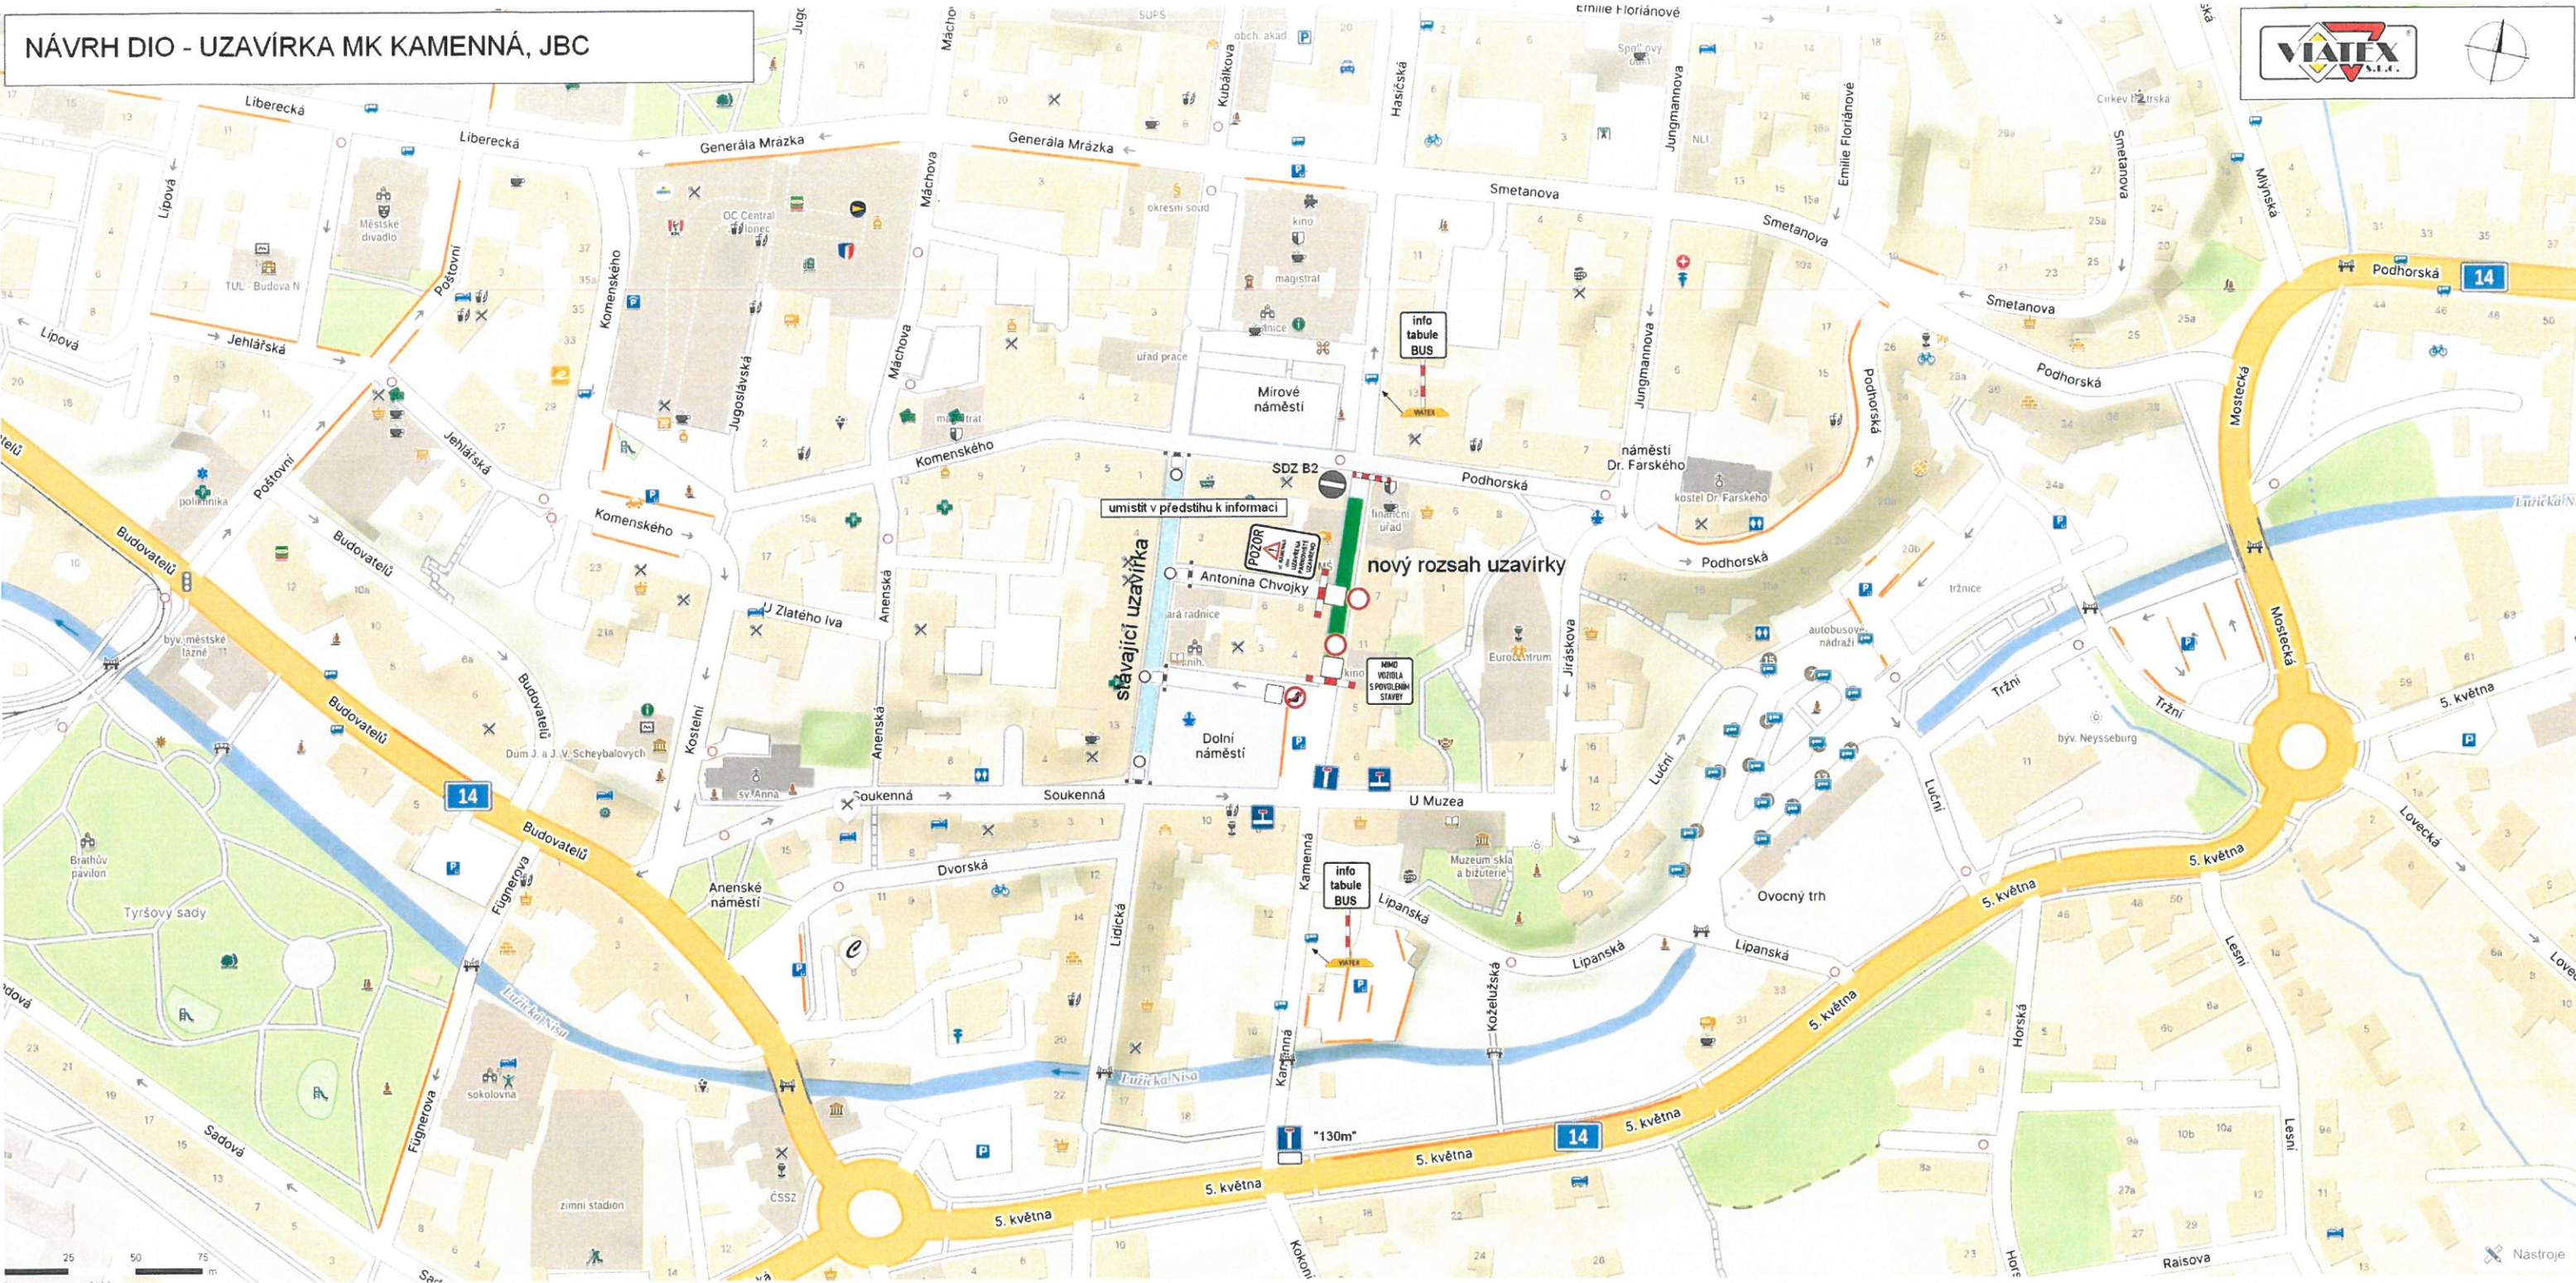


 Policie ČR
 Krajské ředitelství policie
 Libereckého kraje
 Územní odbor Jablonec n. N.
 dopravní inspektorát

Odsouhlaseno dne: 6.5.2026
 Č.j. KRPI - 46600 /ČJ-2026-180406-01
 Platnost omezena Podpis: [Signature]
 do: 18.5.2026 v z. Ing. Simony Čapkové
 npor. Mgr. Roman Šustek, DiS.

Příloha č. 1 k č.j. 46600
 Stanovisko ve smyslu ustanovení
 § 25/1 z.č. 18/1997 Sb.,
 § 77/2b) z.č. 351/2000 Sb.,

Policie ČR, jakožto dotčený orgán vydávající
 závazné stanovisko, s návrhem souhlasí, neboť
 odpovídá obecným požadavkům na bezpečnost a
 plynulost provozu na pozemních komunikacích.