SITUACE DZ - KM 0,900 - 1,100
M 1:250

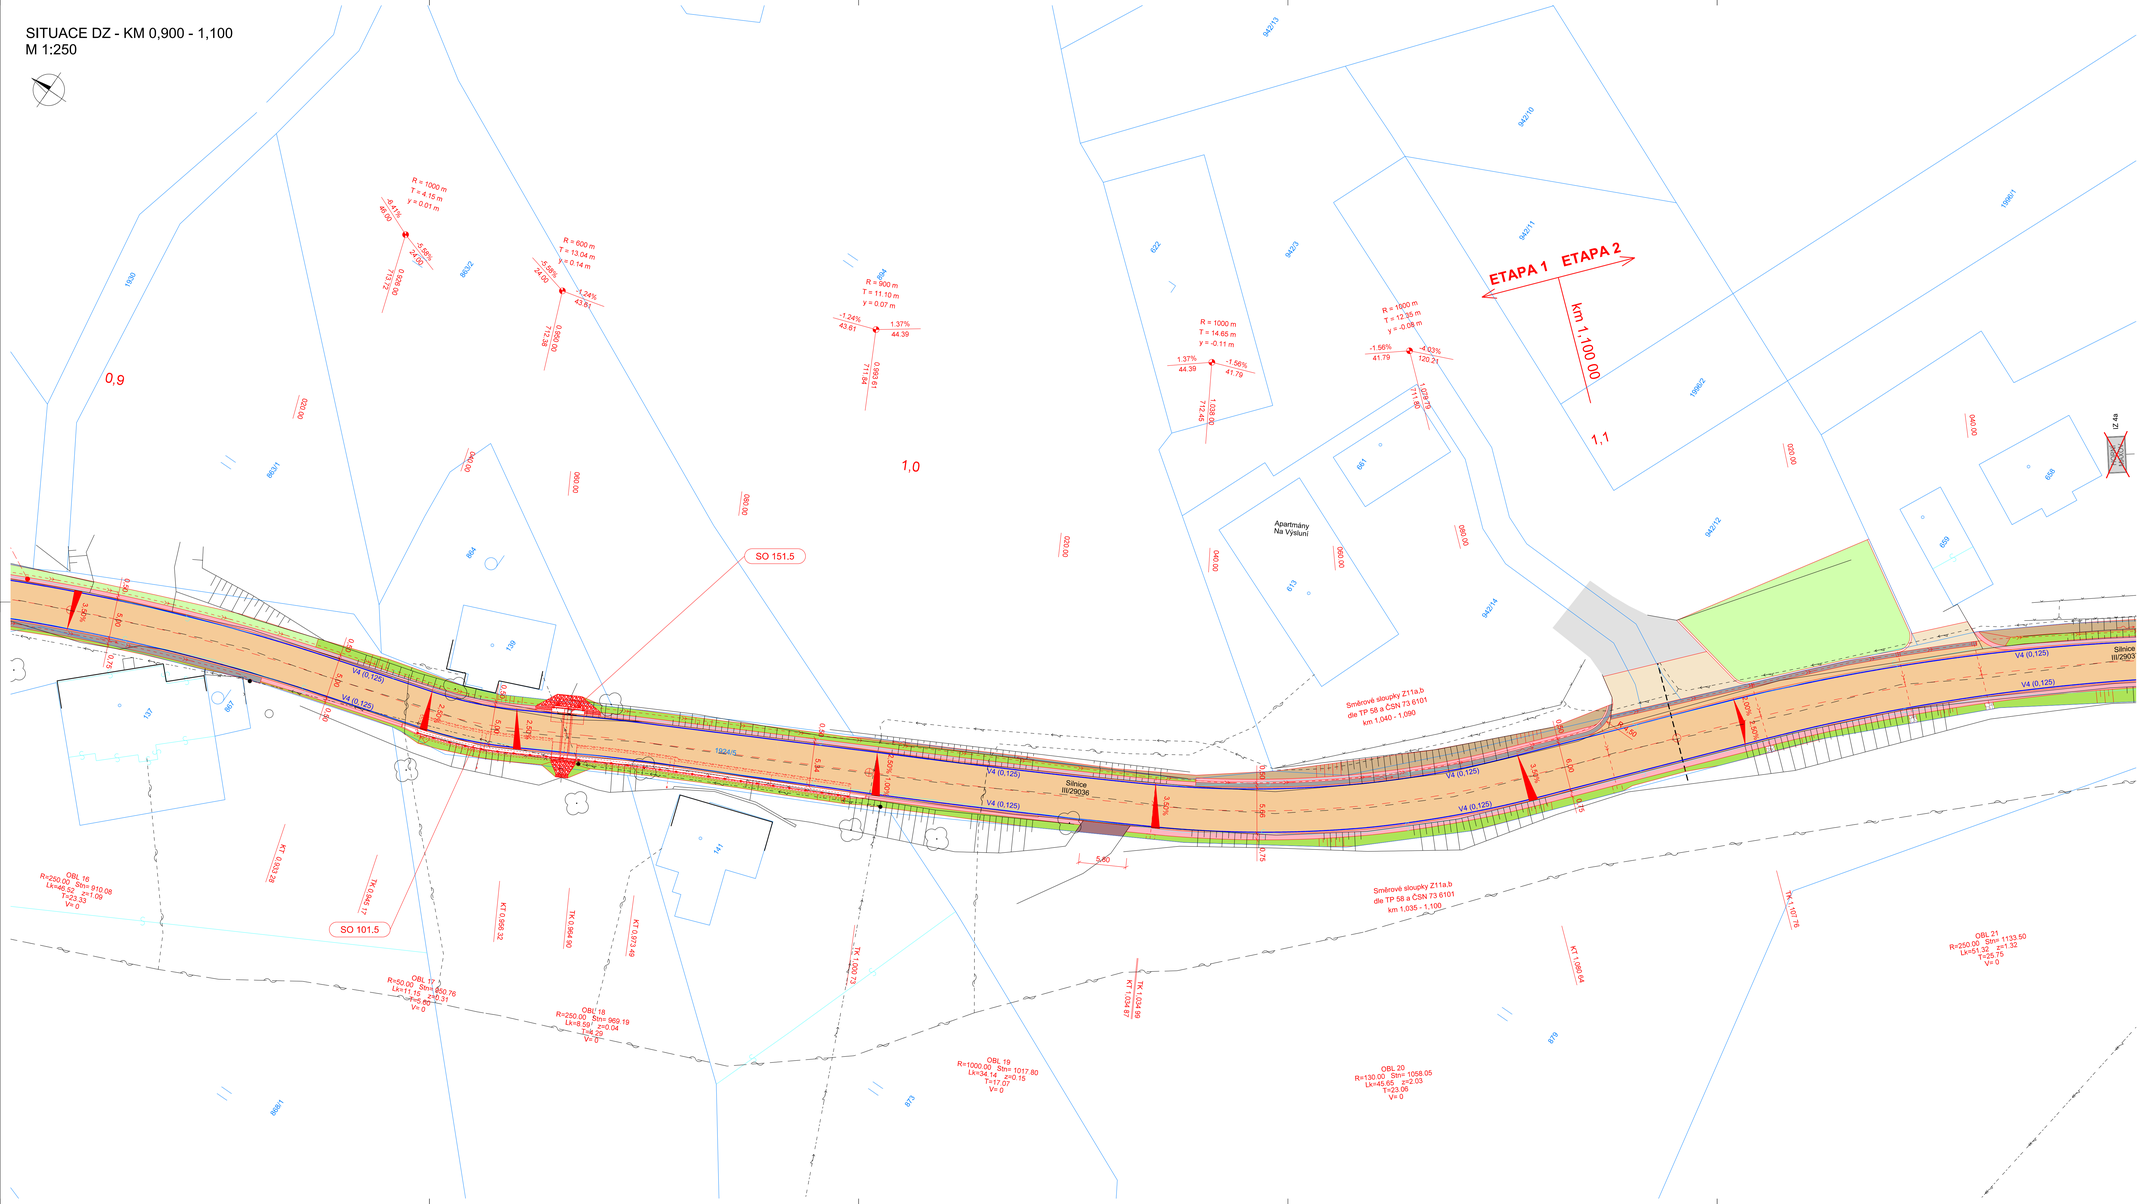

LEGENDA

- KN - hranice katastrálního území
- KN - hranice parcel
- KN - vnitřní kresba parcel
- Zaměření polohopisu a výškopisu
- 136/7 Parcelní číslo
- Navržené hrany
- Osa komunikace
- Podélná drenáž/ trativod
- Přípojka uliční vpusti, žlabu
- Vozovka stávající
- Vozovka (recyklace)
- Vozovka (obnova asf. vrstev)
- Nezpevněná krajnice
- Přídlažba/ rigol - kamenná dlažba drobná
- Vegetační tvárnice
- Sjezd - betonová dlažba
- Sjezd - kamenná dlažba drobná
- Sjezd - nezpevněný kryt (MZK)
- Dlažba z lomového kamene
- Městská zeleň
- Zářez
- Násyp
- Zához z lomového kamene
- Odláždění lomovým kamenem
- Nové SDZ
- Stávající SDZ
- Nové VDZ

LEGENDA STÁVAJÍCÍCH IS

- Podzemní optické vedení, CETIN, a.s.
- Podzemní/ nadzemní metalick vedení, CETIN, a.s.
- Podzemní vedení s NN, CETIN, a.s.
- Podzemní vedení NN do 1kV, ČEZ Distribuce, a.s.
- Nadzemní vedení NN do 1kV, ČEZ Distribuce, a.s.
- Nadzemní vedení NN do 35kV, ČEZ Distribuce, a.s.
- VO Nadzemní vedení veřejného osvětlení, obec Lužany nad Nisou (poloha dle vedení z PDPS)

KLAD LISTŮ:

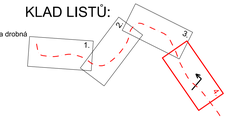

Upozornění:
Zákresy a poloha inženýrských sítí, vč. jejich povrchových znaků v řešeném území, jsou v rámci stavby zobrazeny pouze orientačně a nemohou tak sloužit jako vytyčovací schéma.
Stavebník musí nechat před zahájením stavby všechny podzemní sítě vytýčit. Veškeré práce v ochranném pásmu mohou být prováděny pouze se souhlasem správce a podle jeho pokynů.

SOUŘADNICOVÝ SYSTÉM S-JTSK
VÝŠKOVÝ SYSTÉM Bpv

INVESTOR

LIBERECKÝ KRAJ
U Jezu 642/2a, 461 80 Liberec 2

STAVEBNÍK

KRAJSKÁ SPRÁVA SILNIC LIBERECKÉHO KRAJE
příspěvková organizace
Česká mládeže 632/32, 460 06 Liberec 6

ZHOTOVITEL

STRABAG a.s.
Kačírková 882/4, 158 00 Praha 5

SO 101.1 REKONSTRUKCE SILNIC III/29036 A III/29037 - ETAPA 1

STAVBA

SILNICE III/29036 A III/29037
HORNÍ MAXOV - HORNÍ LUČANY,
REKONSTRUKCE SILNICE

S.A.W. CONSULTING s.r.o.
Boží Dar 216/34, 400 01 Ústí nad Labem
Středisko IČ: Boží Dar 216/34, 400 01 Děčín 5, s.r.
tel/ www.sawconsulting.cz email: info@sawconsulting.cz

VYPRACOVAL	ZODPOVĚDNÝ PROJEKTANT	TECHNICKÁ KONTROLA	ZHOTOVITEL	STRABAG a.s.
ING. JIŘÍ HENYCH	ING. JIŘÍ HENYCH	ING. HELENA HLUBUČKOVÁ	ZAKÁZKOVÉ ČÍSLO	2024-062
			DATUM	08/2025
			STUPEŇ	DSPS
			MĚŘÍTKO	1:250
PŘÍLOHA	SITUACE DOPRAVNÍHO ZNAČENÍ KM 0.900 - 1.100		ČÁST DOKUM.	Č. PŘÍLOHY 8.4