
DIO – navýšení kapacity Mateřské školy Palackého v Jablonci n.N.

VIATEX

LEGENDA:

- vjezd na stavbu
- výjezd ze stavby
- staveniště

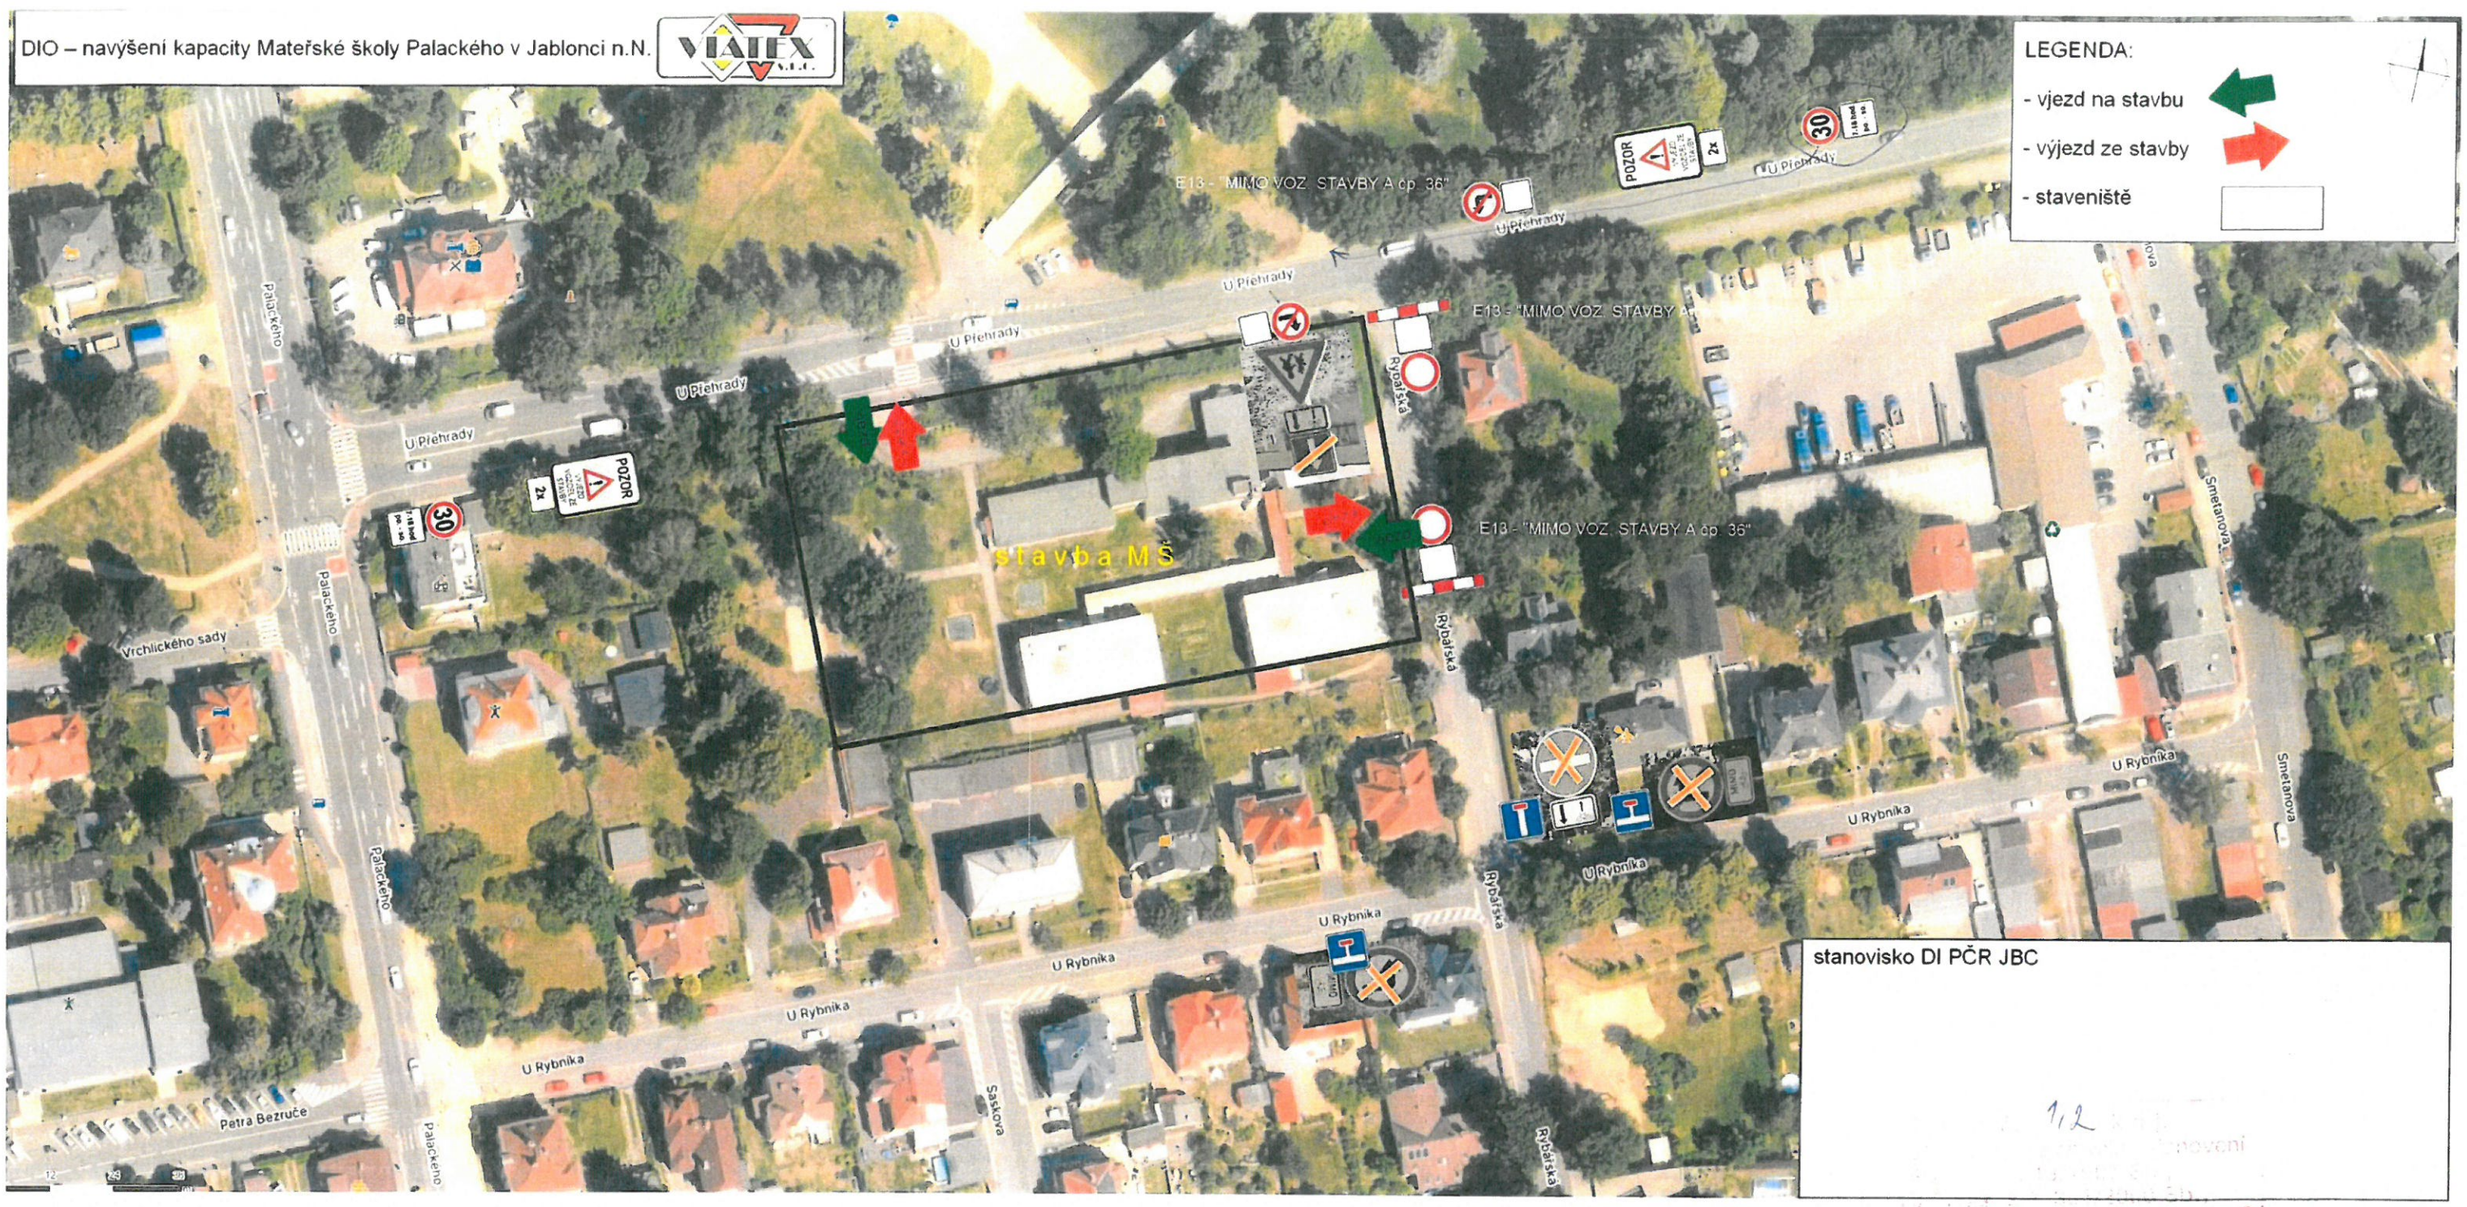

stanovisko DI PČR JBC

1,2

POLICIE ČESKÉ REPUBLIKY
KRAJSKÉ ŘEDITELSTVÍ POLICIE
LIBERECKÉHO KRAJE
DOPRAVNÍ INSPEKTORÁT JABLONEC n. N.
POŠT. PŘÍHRÁDKA 231
466 73 JABLONEC NAD NISOU

Souhlasím s projednáním
platnosti: Dne 2.11.2026
por. Ing. Čáp

Policie ČR, Krajské ředitelství policie
Libereckého kraje
Dopravní odbor Jablonec nad Nisou
Dopravní inspektorát
5.1.2026
566 26 01
Podpis:
5.1.2027 npor. Bc. Stanislav Kostek, DiS.
z.v. por. Ing. Blanka Kvídalová