


Lyden před
akci osadit
DZ B2B + E13
(datum od-do)
+ E8a (E8c)
s metry (10m)


 Policie ČR
 Krajské ředitelství policie
 Libereckého kraje
 Územní odbor Jablonec n. S.
 dopravní inspektorát

Odsouhlaseno dne: 23. 9. 2026
 Č.j. KRPL- 98861 /ČJ-2026/180405-.....
 Platnost omezena Podpis: [Signature]
 do: 11. 10. 2026 v z. Ing. Simona Čapková
 ppor. Mgr. Roman Šustek, DiS.

Priloga č. 1 k čl. 9361
Stanovisko ve smyslu ustanov.
§ 25/1 z.č. 13/1997 Sb.,
§ 77/2b) z.č. 361/2000 Sb.,

Polícia ČR, jakožto dotčený orgán vydávající závazné stanovisko, s návrhem souhlasí, pokud odpovídá obecně požadavkům na bezpečnost a plynulost provozu na pozemních komunikacích.

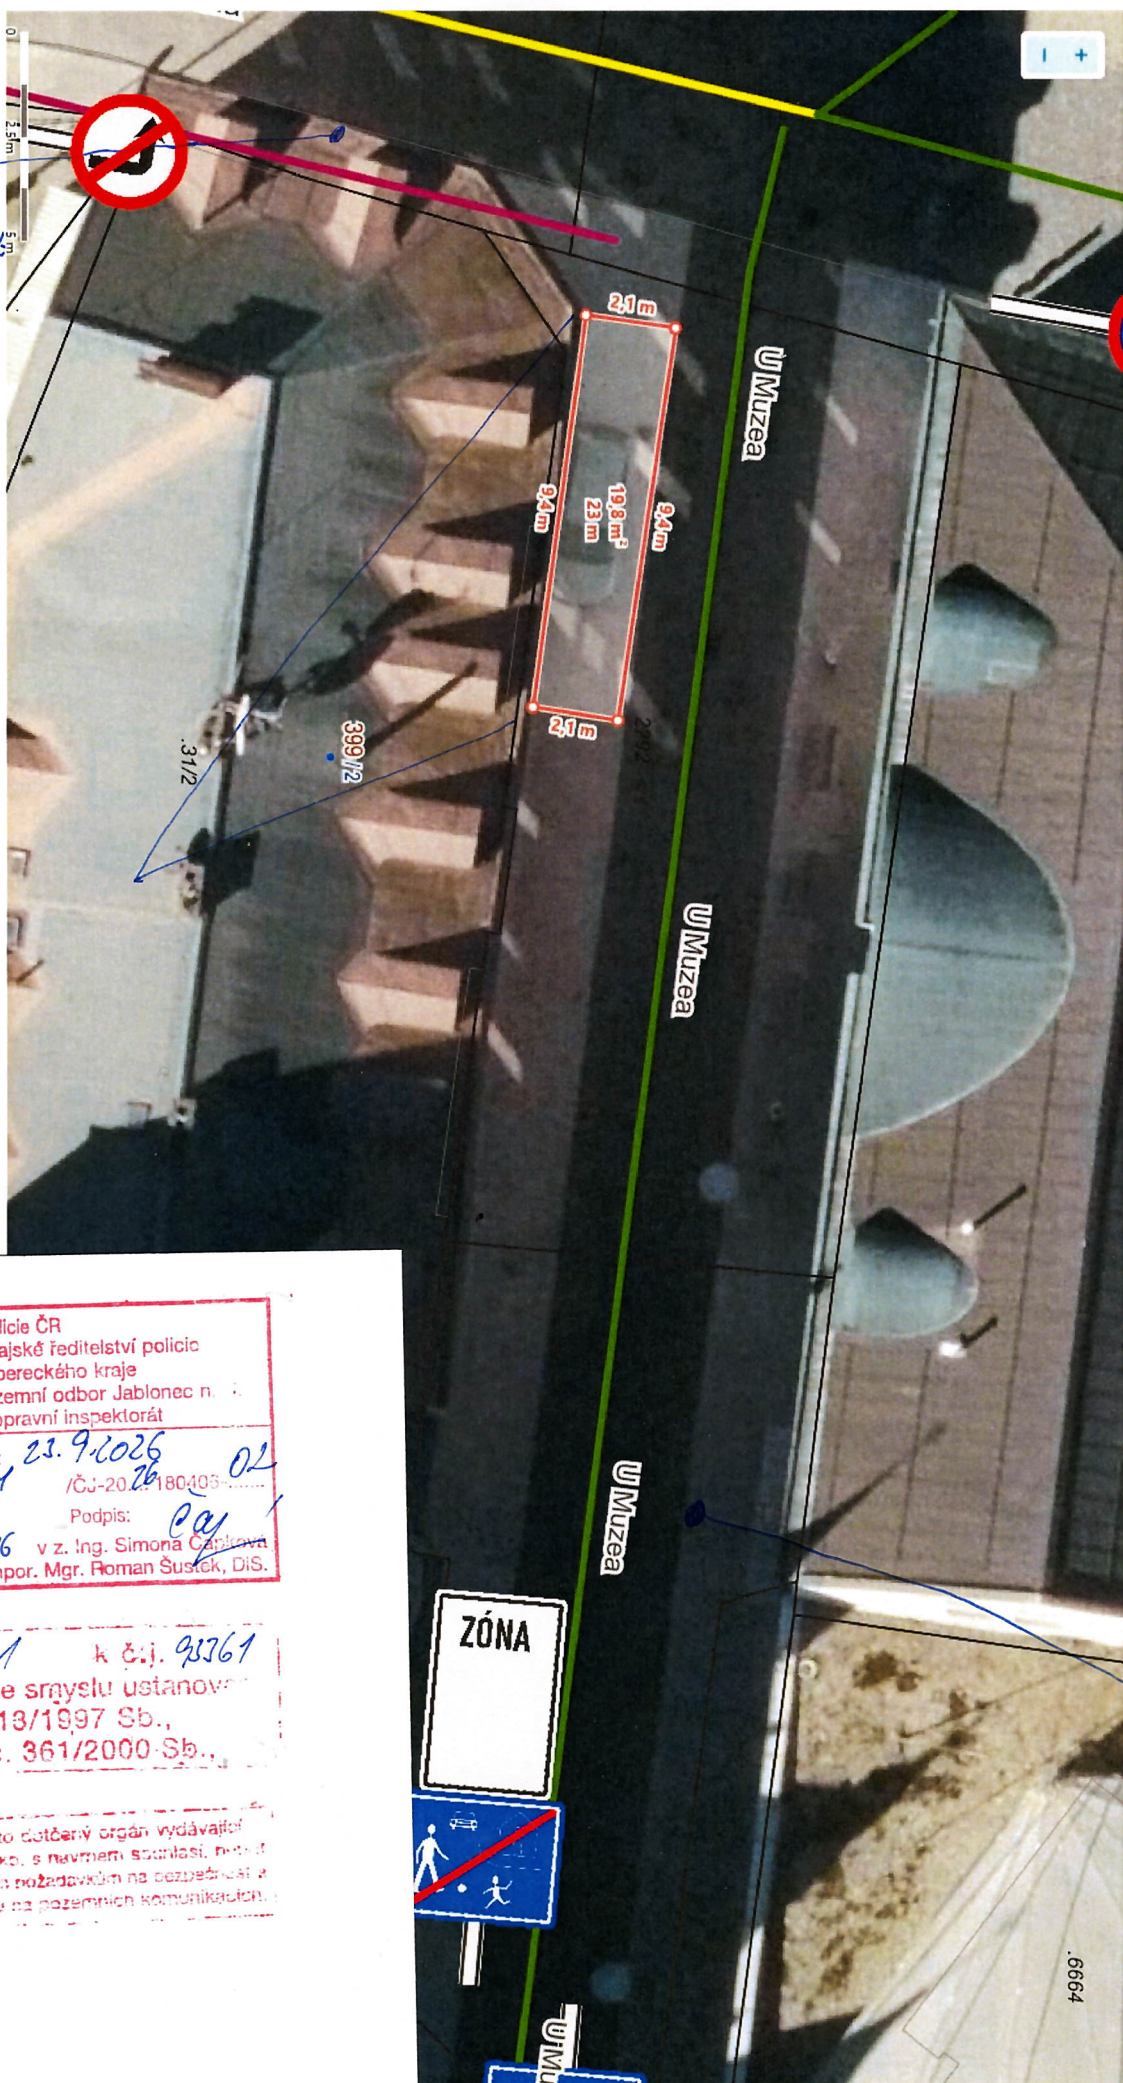

- DZ A12a
+
E13 (oskava
15. let
skervu)