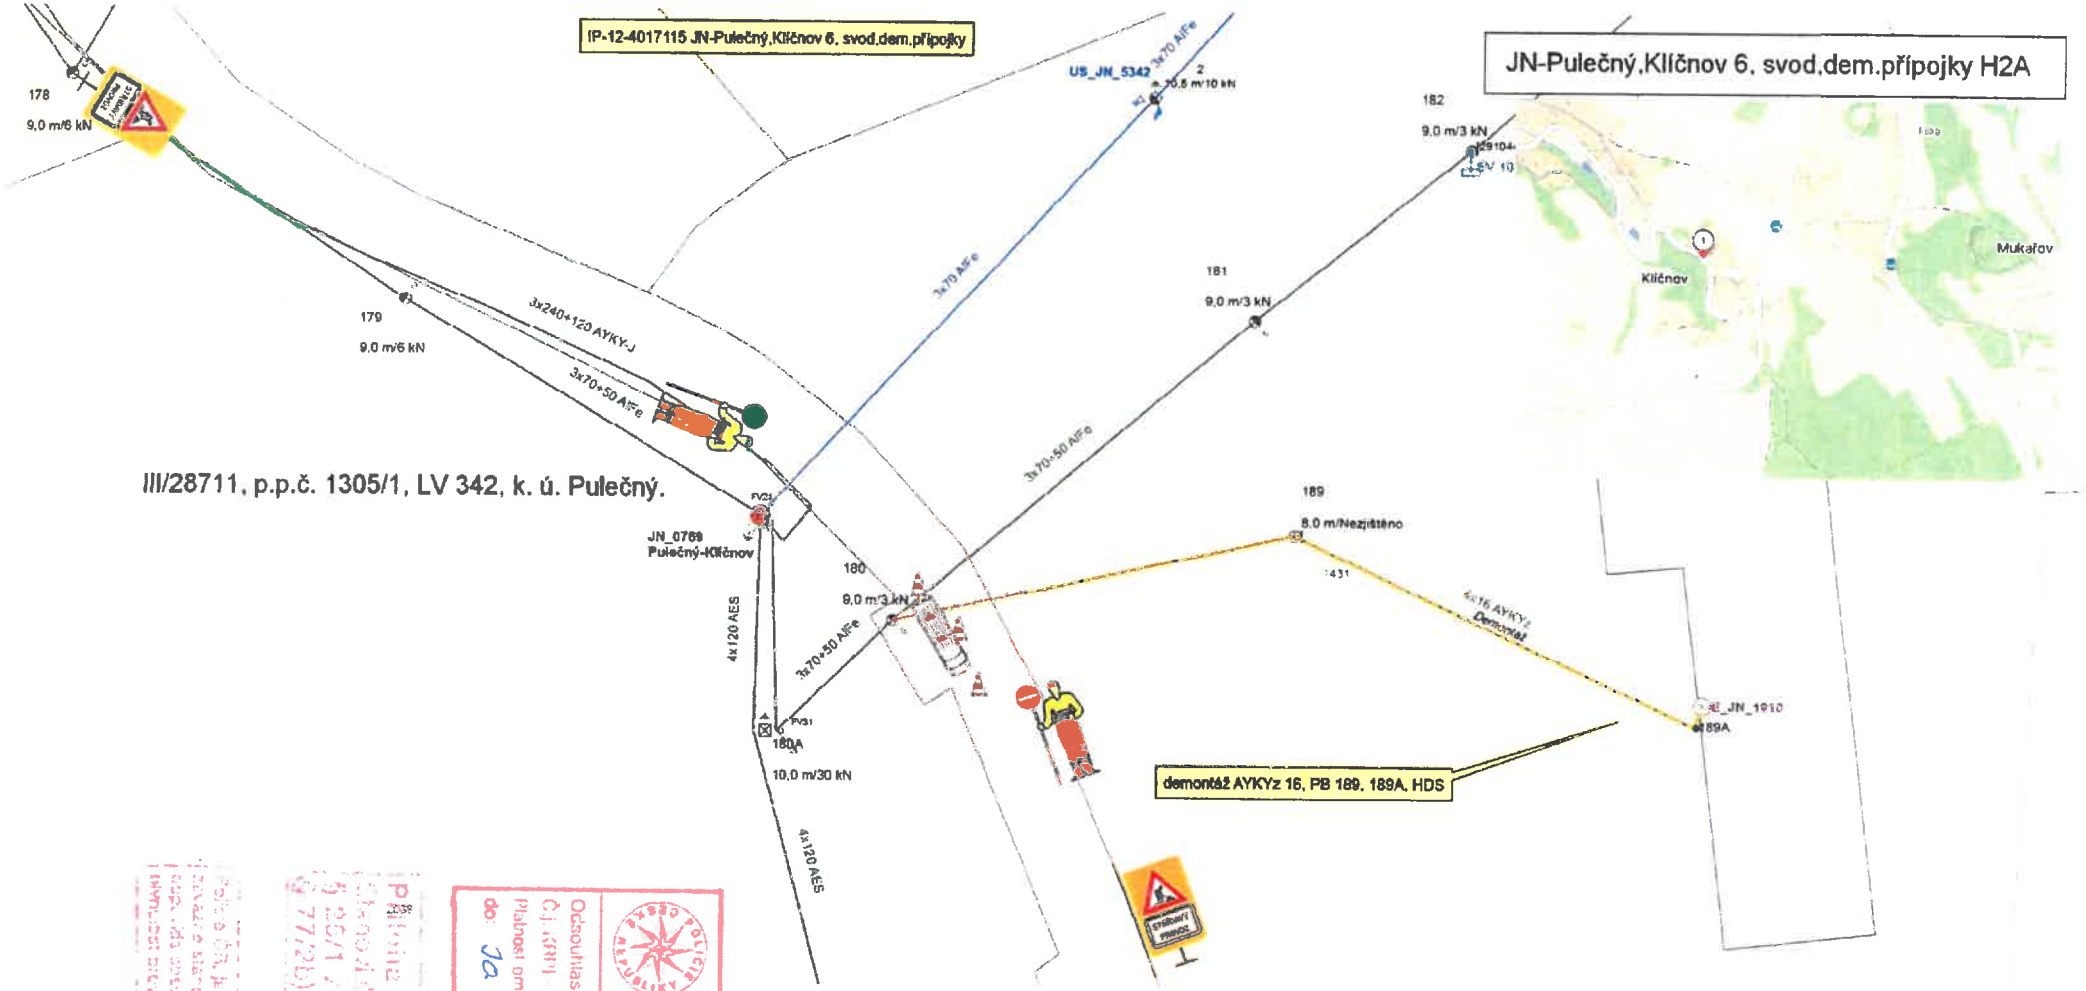

Policie ČR
Krajské ředitelství policie
Libereckého kraje
Územní odbor Jablonec n. N.
dopravní inspektorát

Odsouhlaseno dne: 14. 4. 2026
Č.j. KRPL-JBC-19 /ČJ-2026-180406-02
Platnost omezena do: 30. 9. 2026 v z. Ing. Stříbrná
Podpis:
npor. Mgr. Roman Sulek, DiS.

Příloha č. 1 k č.j. 386/-9
stanovení dopravního omezení
§ 25/1 zák. č. 13/1997 Sb.
§ 77/2b) zák. č. 361/2000 Sb.

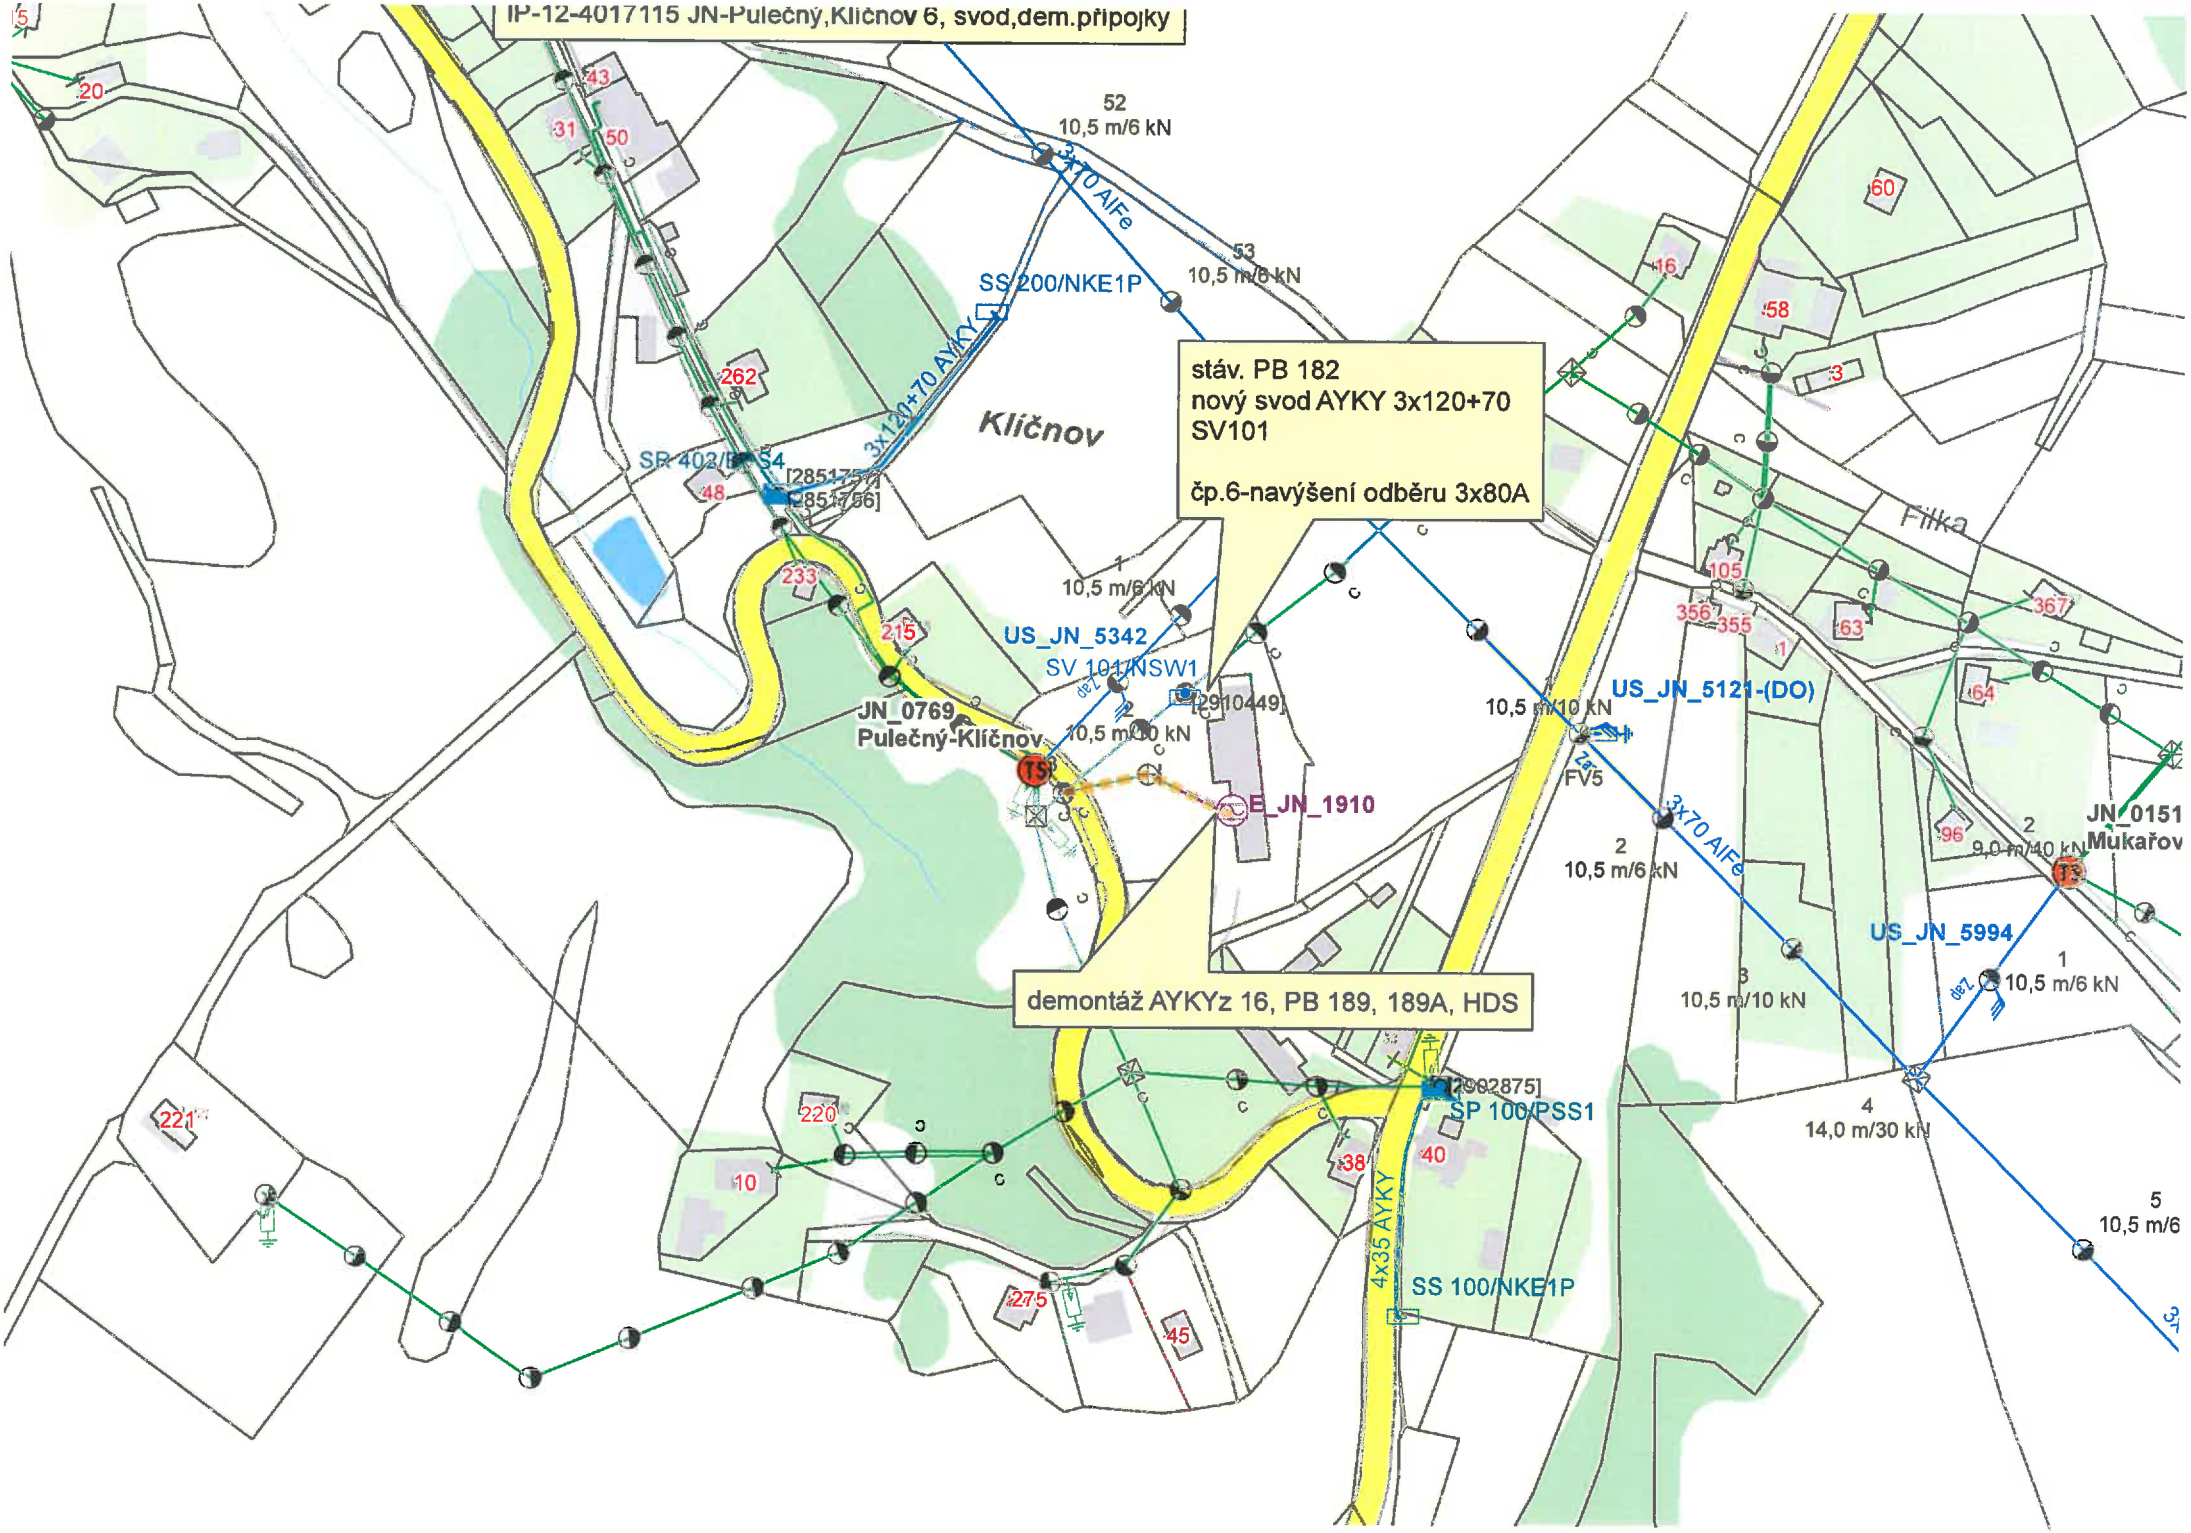
IP-12-4017115 JN-Pulečný,Klíčnov 6, svod,dem.přípojky
stáv. PB 182
nový svod AYKY 3x120+70
SV101
čp.6-navýšení odběru 3x80A
demontáž AYKYz 16, PB 189, 189A, HDS
Klíčnov
Filka
SS 200/NKE1P
3x120+70 AYKY
3x70 AlFe
SR 402/PSS4
US_JN_5342
SV 101/NSW1
JN_0769
Pulečný-Klíčnov
E_JN_1910
US_JN_5121-(DO)
FV5
JN_0151
Mukařov
US_JN_5994
SP 100/PSS1
4x35 AYKY
SS 100/NKE1P
52
10,5 m/6 kN
53
10,5 m/6 kN
1
10,5 m/6 kN
10,5 m/10 kN
2
10,5 m/6 kN
3
10,5 m/10 kN
4
14,0 m/30 kN
5
10,5 m/6
9,0 m/40 kN