


DIO - UZAVÍRKA III/2876 RÁDLO, JEŘÁB

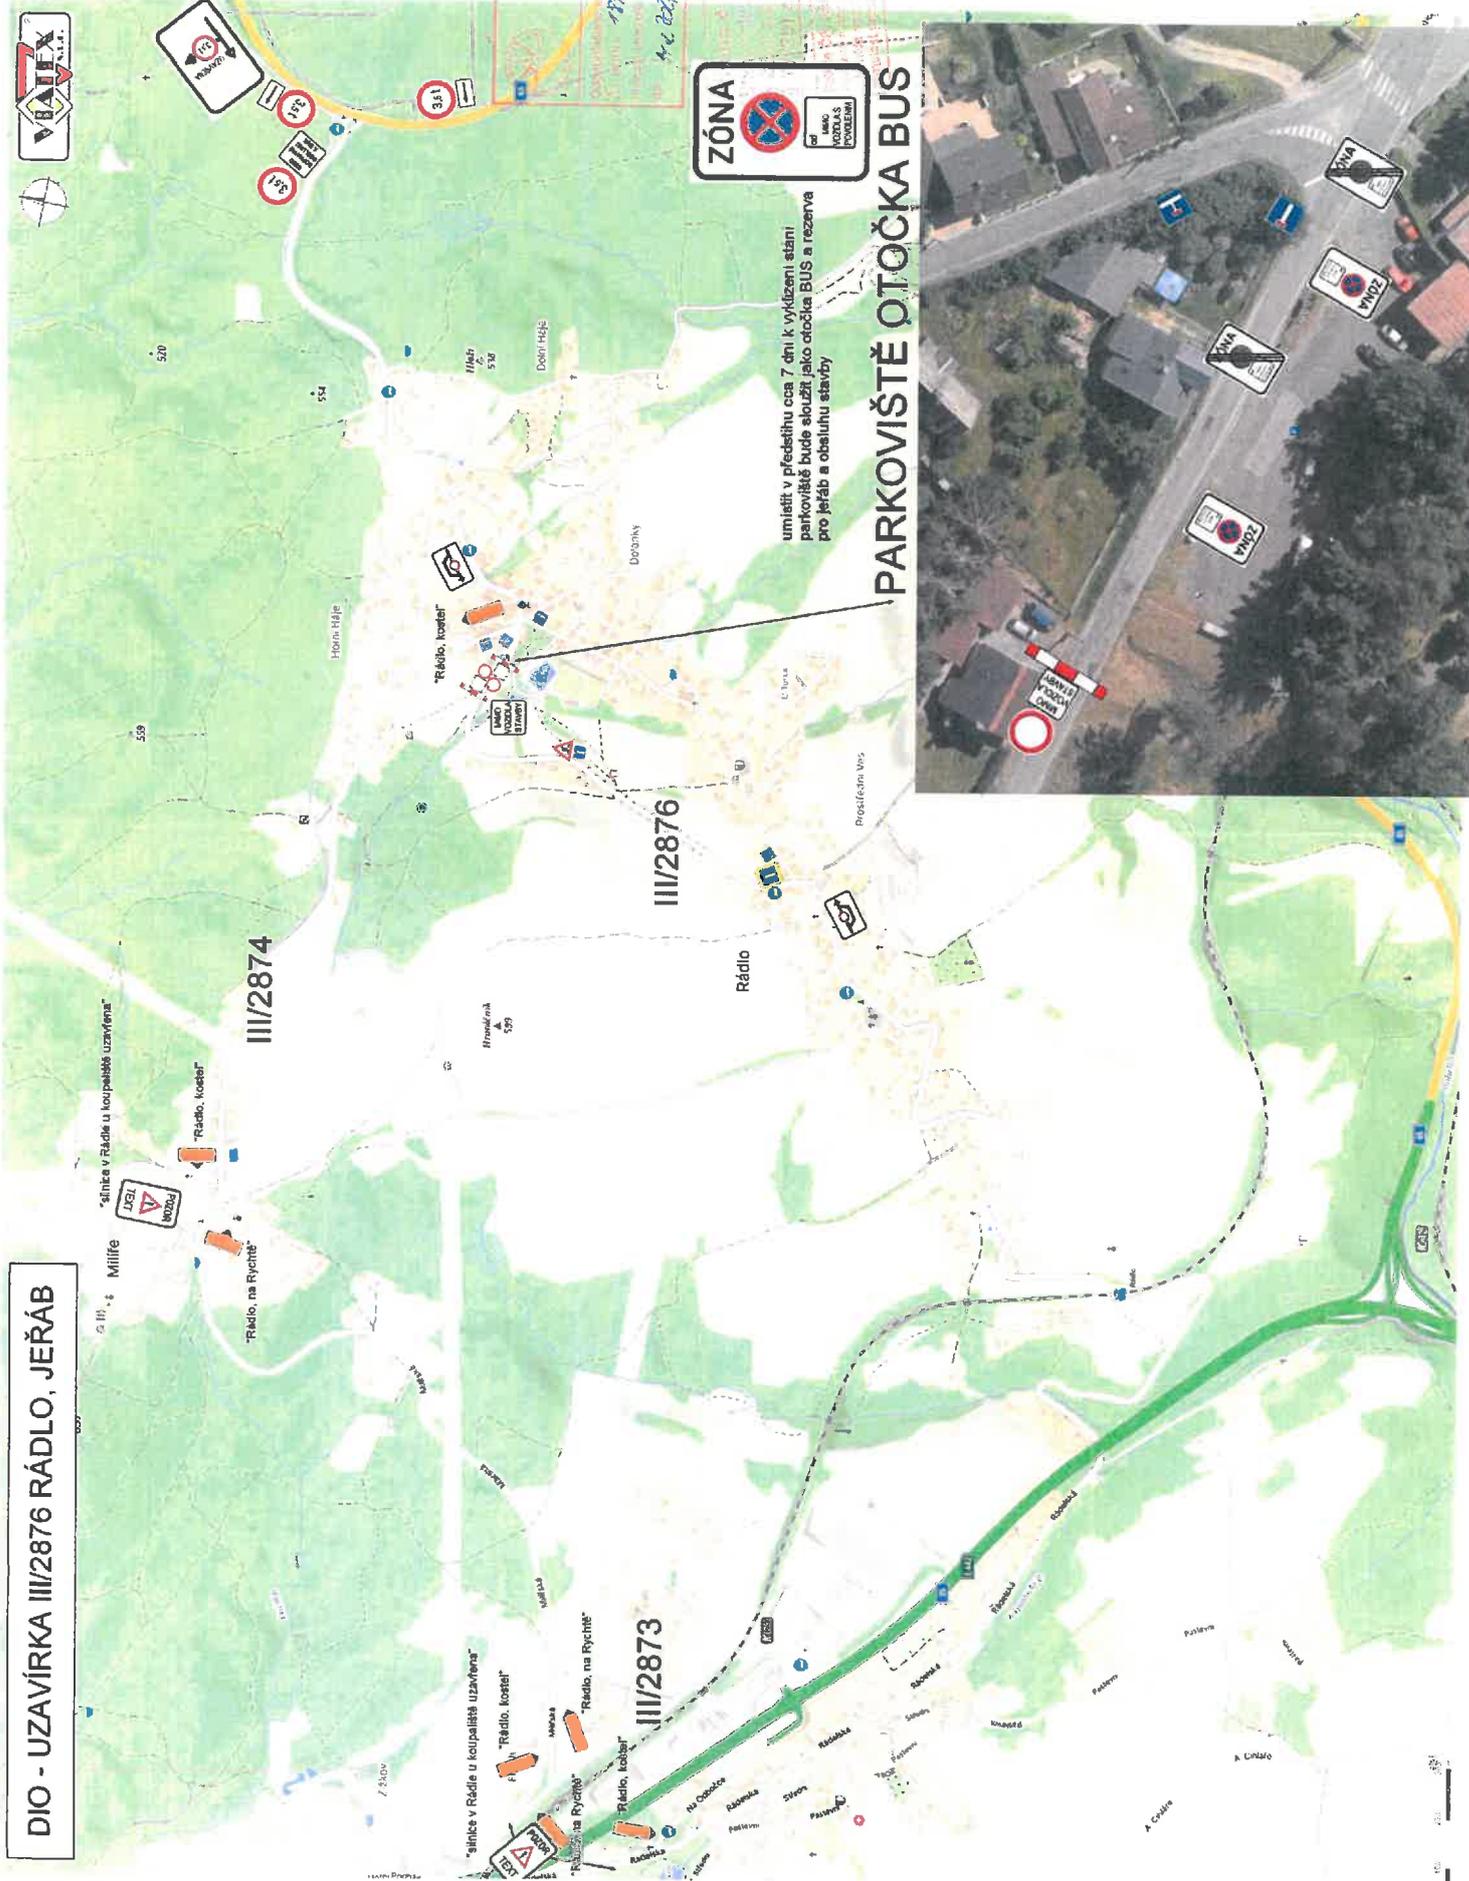

520

554

559

III/2874

III/2876


III/2873



umístit v předstihu cca 7 dní k vyřízení stani
parkoviště bude sloužit jako otočka BUS a rezerva
pro Jeřáb a obalnu stavby

PARKOVIŠTĚ ŌTOČKA BUS

Police ČR
Fráňaš Radlslav ml
17.10.2026
17.10.2026
17.10.2026
17.10.2026

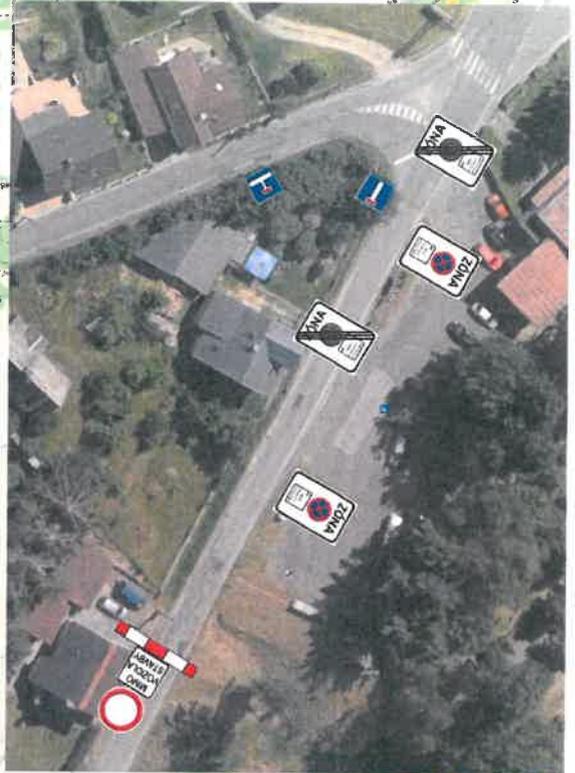

1:10000