


PŘÍLOHA DIO - ZRUŠENÍ PĚŠÍ ZONY V UL. SOUKENNÁ, Jablonec n.N.

LEGENDA:

- stávající SDZ
- SDZ rušené
- směr průjezdu
- nové DZ

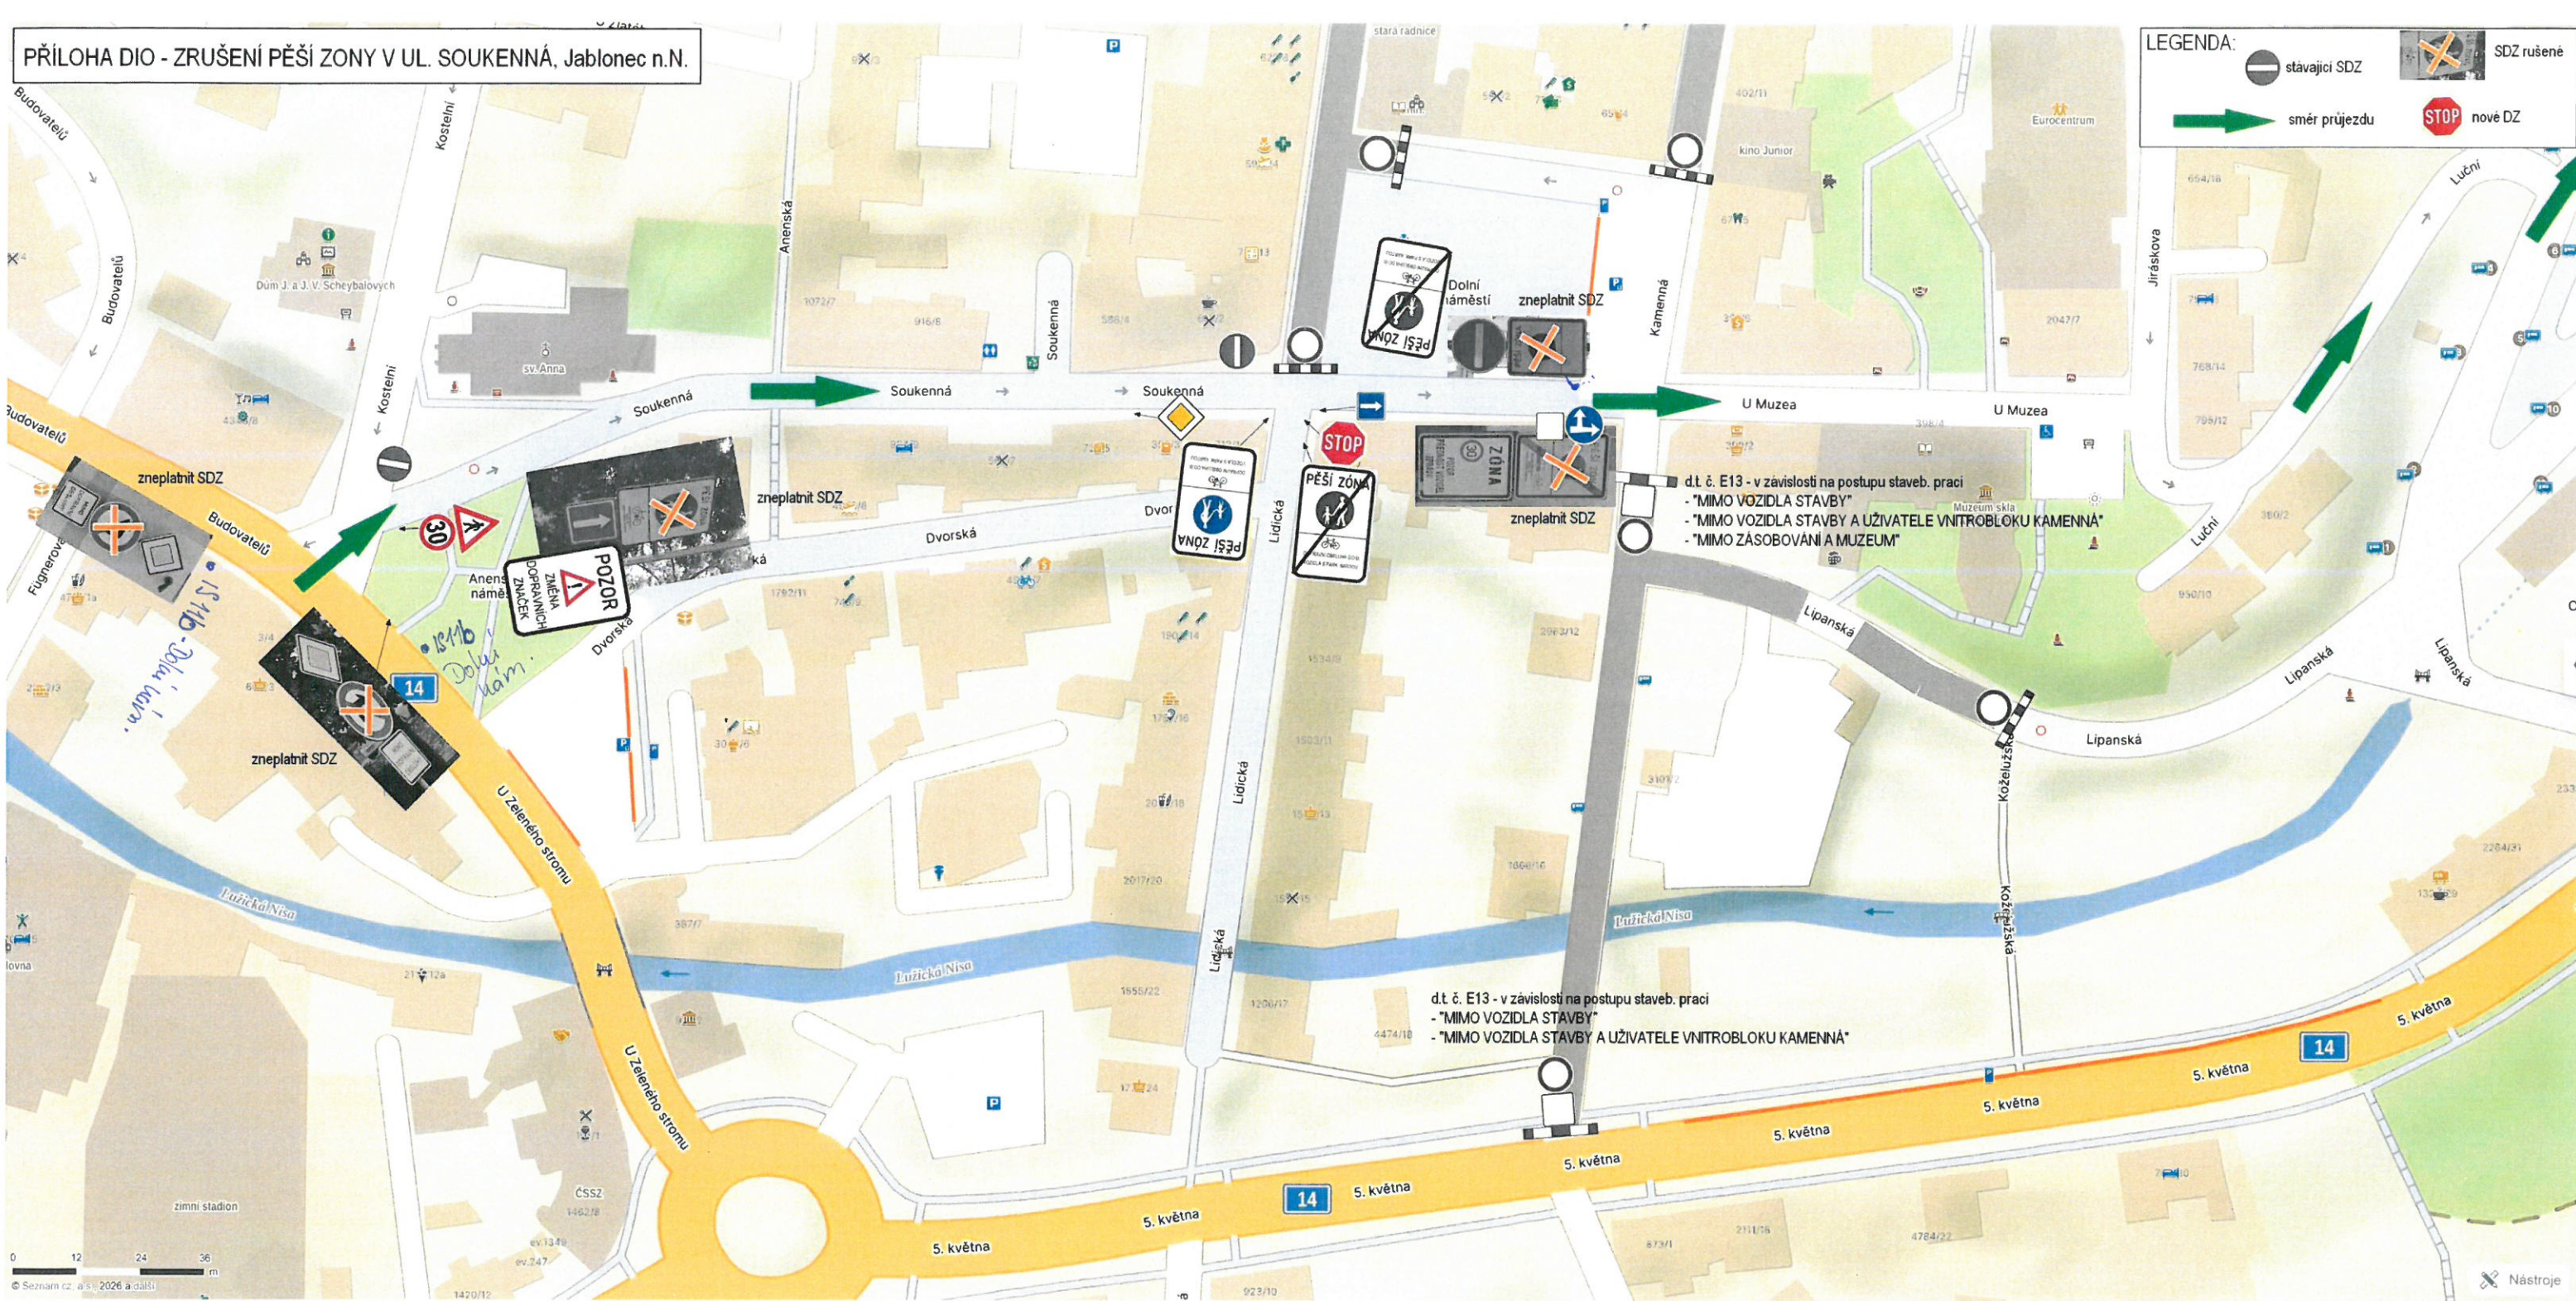

Policie ČR
 Krajské ředitelství policie
 Libereckého kraje
 Územní odbor Jablonec n. N.
 dopravní inspektorát

Odsouhlaseno dne: 27. 9. 2026
 Č.j. KRPL- 44404 /ČJ-2026 180406-02
 Platnost omezena
 do: 20. 9. 2026

Podpis:
 v z. Ing. Simona Čapková
 por. Mgr. Roman Sustek, DIS.

Příloha č. 1 k č.j. 44404
 Stanovisko ve smyslu ustanovení
 § 25/1 z.č. 13/1997 Sb.,
 § 77/2b) z.č. 361/2000 Sb.

Policie ČR, jakožto dotčený orgán vydávající
 závazné stanovisko, s návrhem souhlasí, neboť
 odpovídá obecným požadavkům na bezpečnost a
 plynulost provozu na pozemních komunikacích.