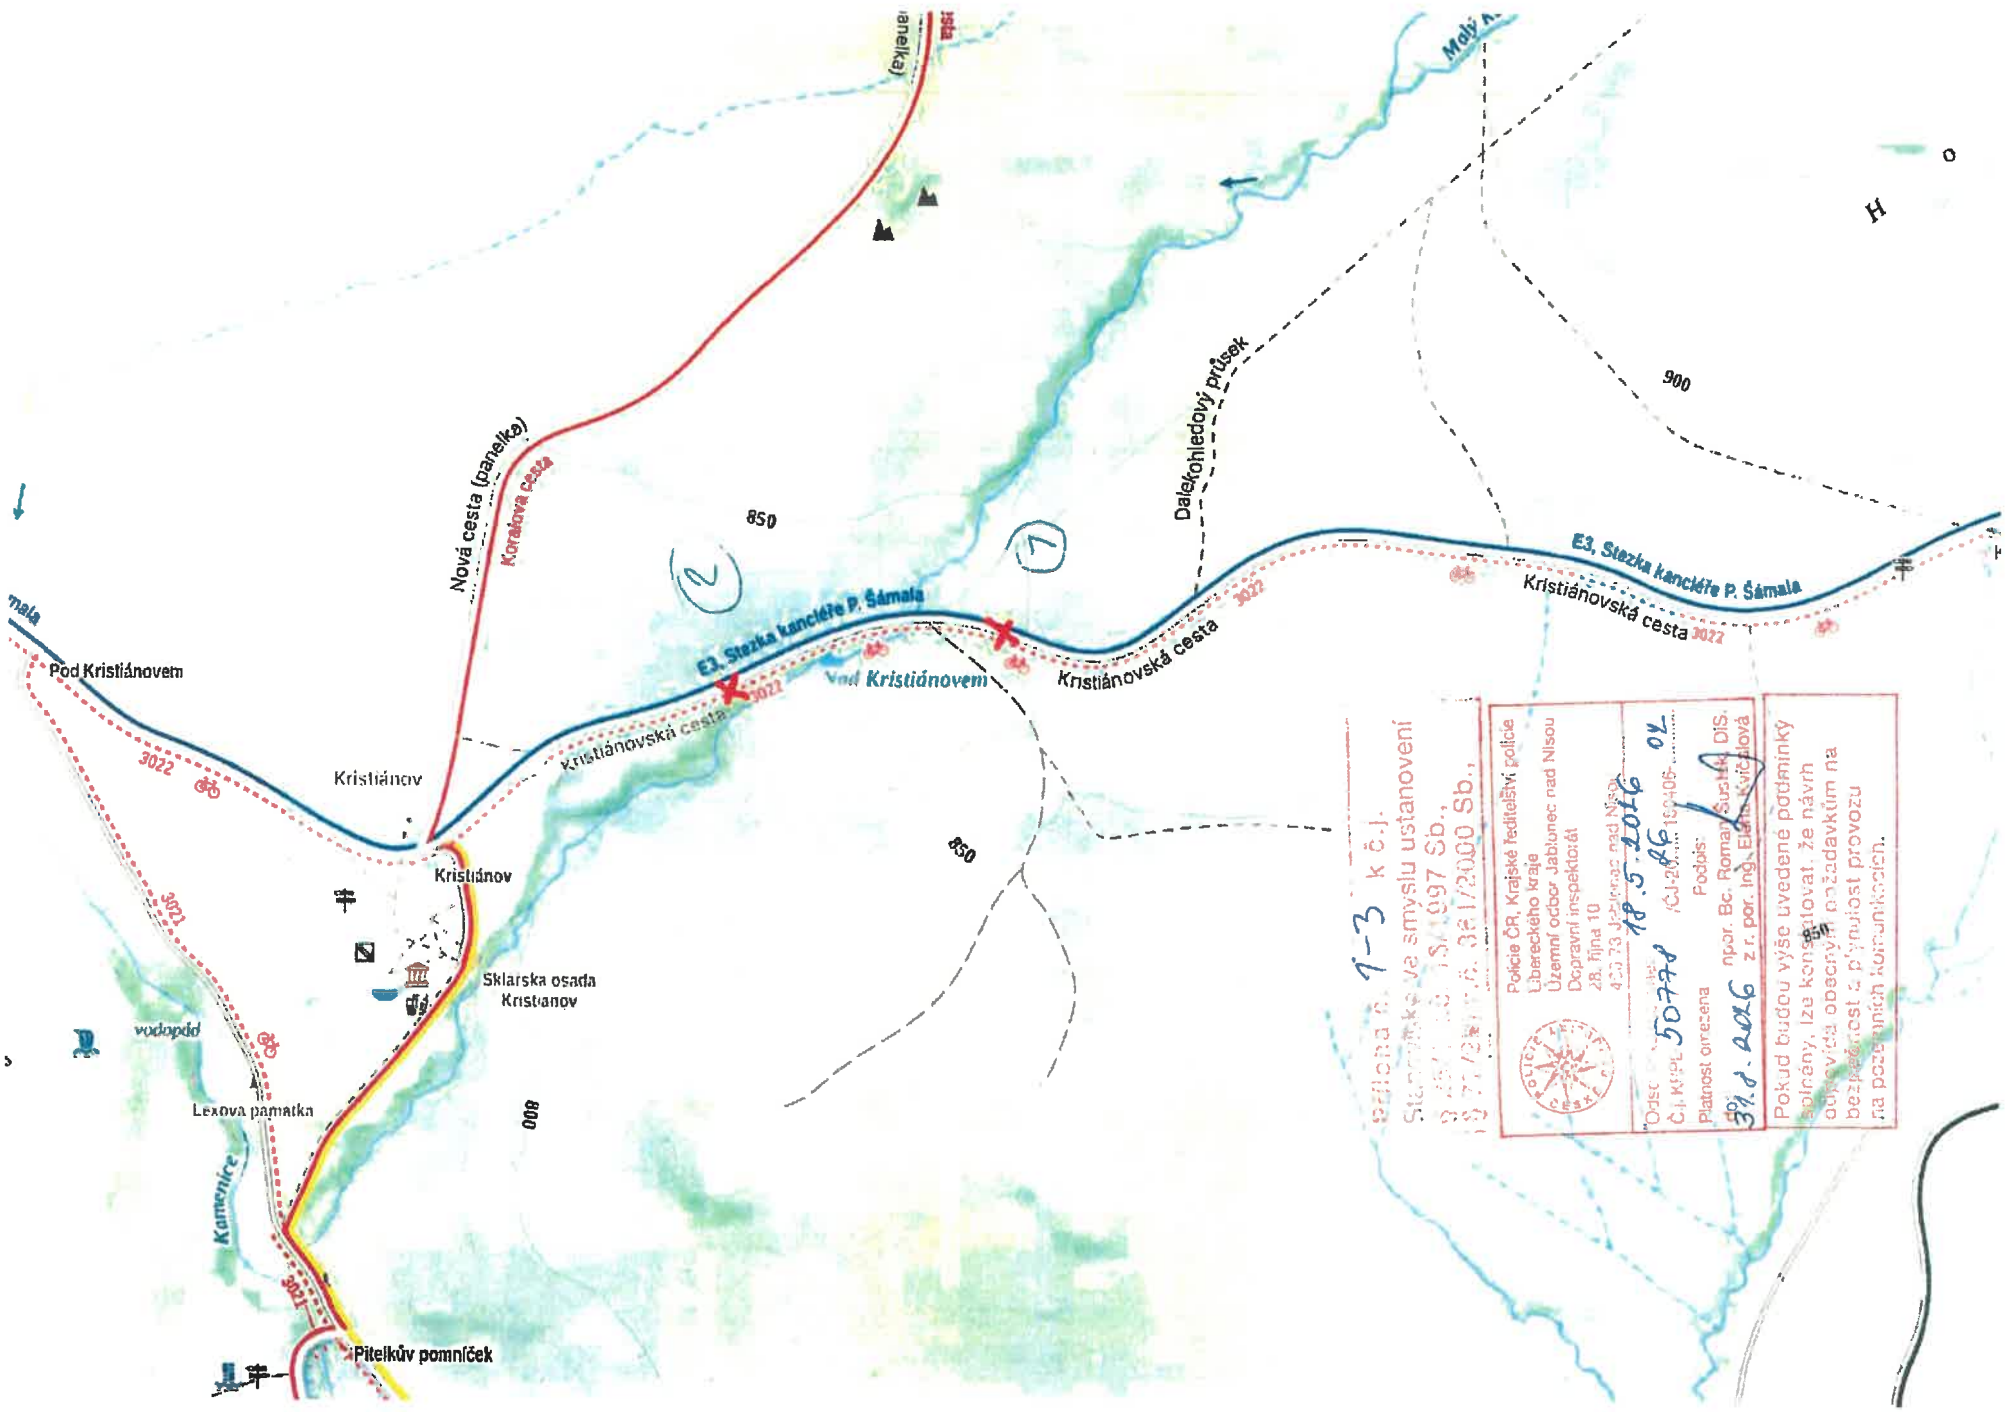

Policie ČR, Krajské ředitelství policie Libereckého kraje
Územní odbor Jablonec nad Nisou
Dopravní inspektorát
28. října 10
466 33 Jablonec nad Nisou
Č.j. KRPL-50779-1/ČJ-2016-160406
Podpis: npor. Bc. Roman Suchý, DiS.
z.r. por. Ing. Eliška Kvíčalová
Platnost ověřena do: 31. 7. 2016
Pokud budou výše uvedené podmínky splněny, lze konstatovat, že návrh odpovídá obecným požadavkům na bezpečnost a plynulost provozu na pozemních komunikacích.

Tento dokument je součástí systému TP online. Byl vytvořen v elektronické podobě jako jediný autentický dokument.

Pracovní místo dle TP

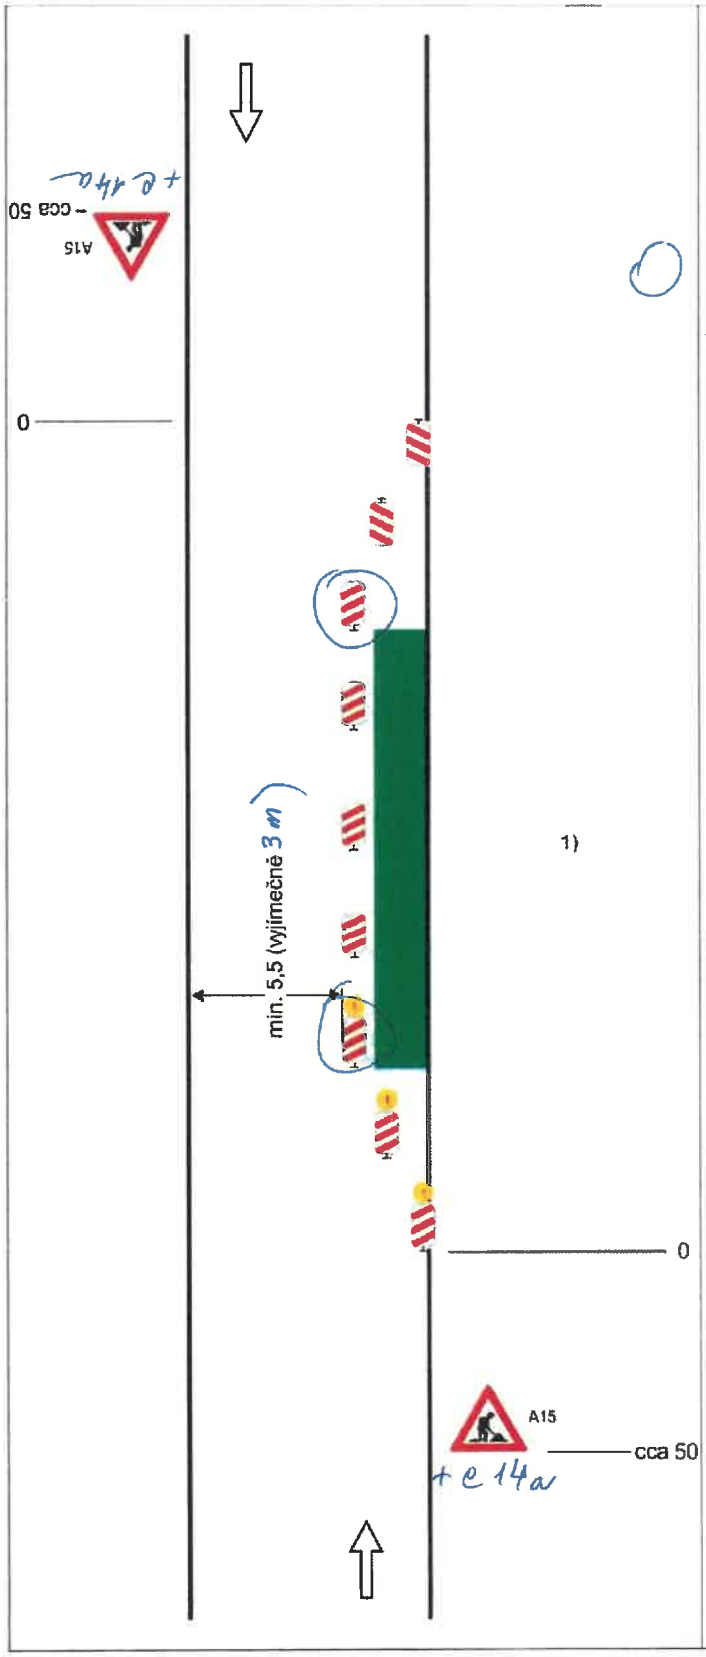

Schéma B/1

Standardní pracovní místo na pozemní komunikaci s malým dopravním zatížením.

2x směrová deska + oplocení

příčná uzávěra jedno-strannými směrovacími deskami
odstup podélně 1 - 2 m
příčně 0,6 - 1 m

podélná uzávěra oboustrannými směrovacími deskami
odstup max. 10 m

příčná uzávěra jednostrannými směrovacími deskami
odstup podélně 1 - 2 m
příčně 0,6 - 1 m
výstražná světla typu 1 na každé směrovací desce

1)
užití dopravních značek a dopravních zařízení v případě souběžných parkovacích pruhů, chodníků a/nebo stezek pro cyklisty podle schémat B/16 až B/20

vzdálenosti v metrech

2

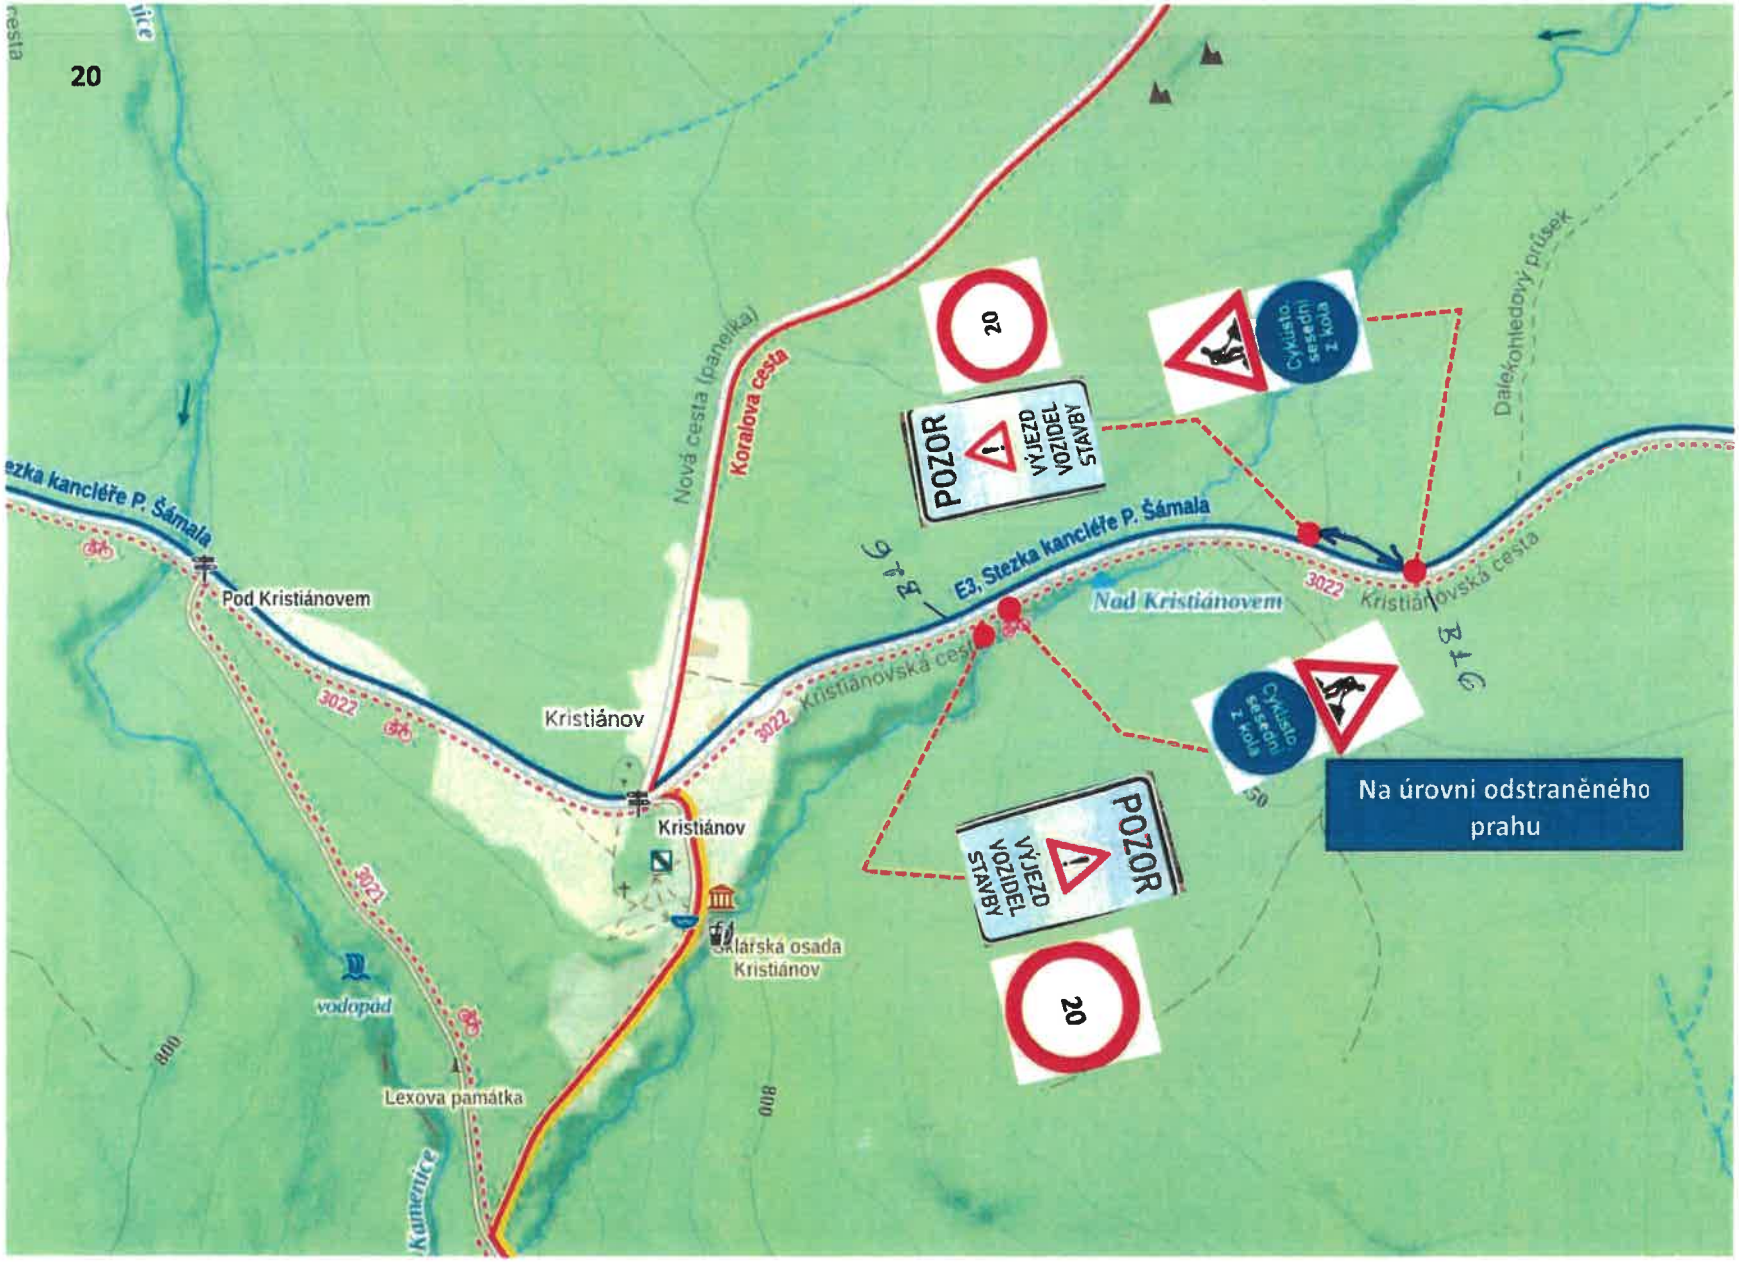
20
POZOR
VÝJEZD VOZIDEL STAVBY
20
Cyklisto sesedni z kola
Na úrovni odstraněného prahu
Dalekohledový průsek
Koralova cesta
Nová cesta (panelka)
E3, Stezka kancléře P. Šámala
Nad Kristiánovem
Kristiánovská cesta
3022
Kristiánov
Pod Kristiánovem
Sklářská osada Kristiánov
vodopád
Lexova památka
3021
800
Kamenice