návrh DIO sil. II/287 Jablonec n.N., Rychnovská - rekonstrukce kanalizace, vodovodu a plynovodu - 5. etapa



B 28
E 13 - datum od .....
dle potřeb stavby a postupu prací umístěné 7 dní před zahájením prací

A 7a po výkopech

zneplatnění směrových cílů v rozporu s návrhem DIO

Zbyněk Slouka
737 529 369
návrhy DIO
dopravní značení

Policie ČR
Krajské ředitelství policie Libereckého kraje
Územní odbor Jablonec n. N.
dopravní inspektorát

Odsouhlaseno dne: 17.9.2026
Č.j. KRPL- 270849 /ČJ-2026-180406-02
Platnost omezena do: 31.12.2026
Podpis: v z. Ing. Simona Čapková
npor. Mgr. Roman Šustek, DiS.

Příloha č. 1-6 k č.j. 270849
Stanovisko ve smyslu ustanovení § 25/1 z.č. 13/1997 Sb., § 77/3b) z.č. 361/2000 Sb.,

Policie ČR, jakožto [illegible]

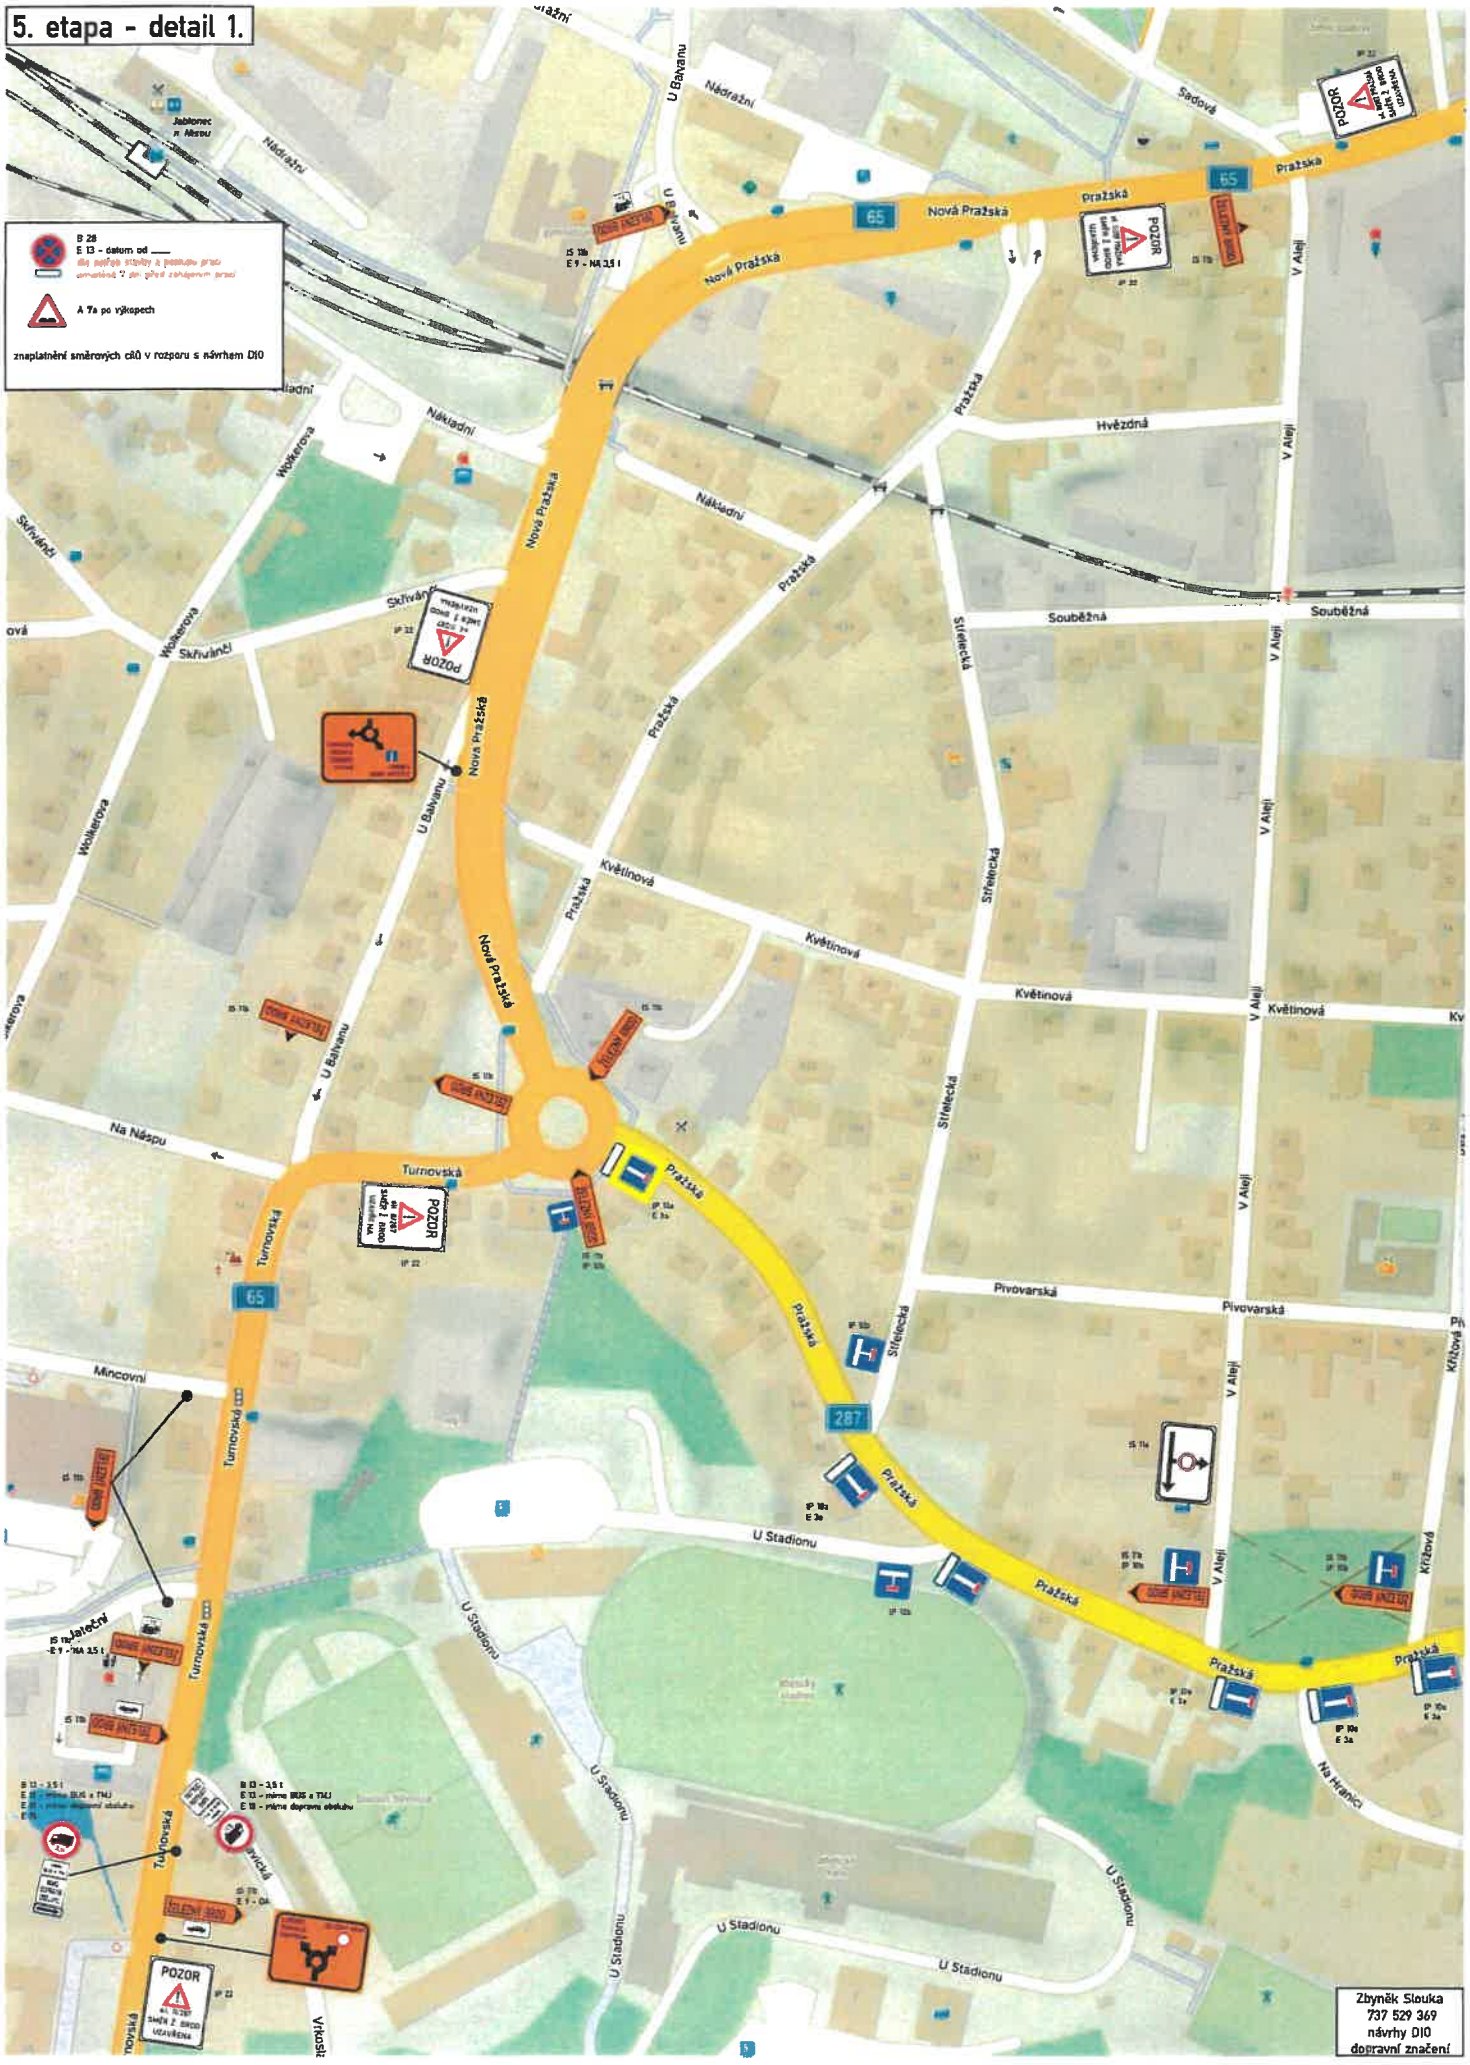
5. etapa - detail 1.
B 28
E 13 - datum od ____
A 7a po výkopech
znaplatnění směrových cílů v rozporu s návrhem DIO
Jablonec n. Nisou
Nádražní
U Bavlnu
Nová Pražská
Pražská
Sadová
V Aleji
Hvězdná
Souběžná
Nákladní
Wolkerova
Skřivánčí
Střelecká
Květinová
Na Náspu
Turnovská
Pivovarská
Mincovní
U Stadionu
Na Hranici
Křížová
Zbyněk Slouka
737 529 369
návrhy DIO
dopravní značení

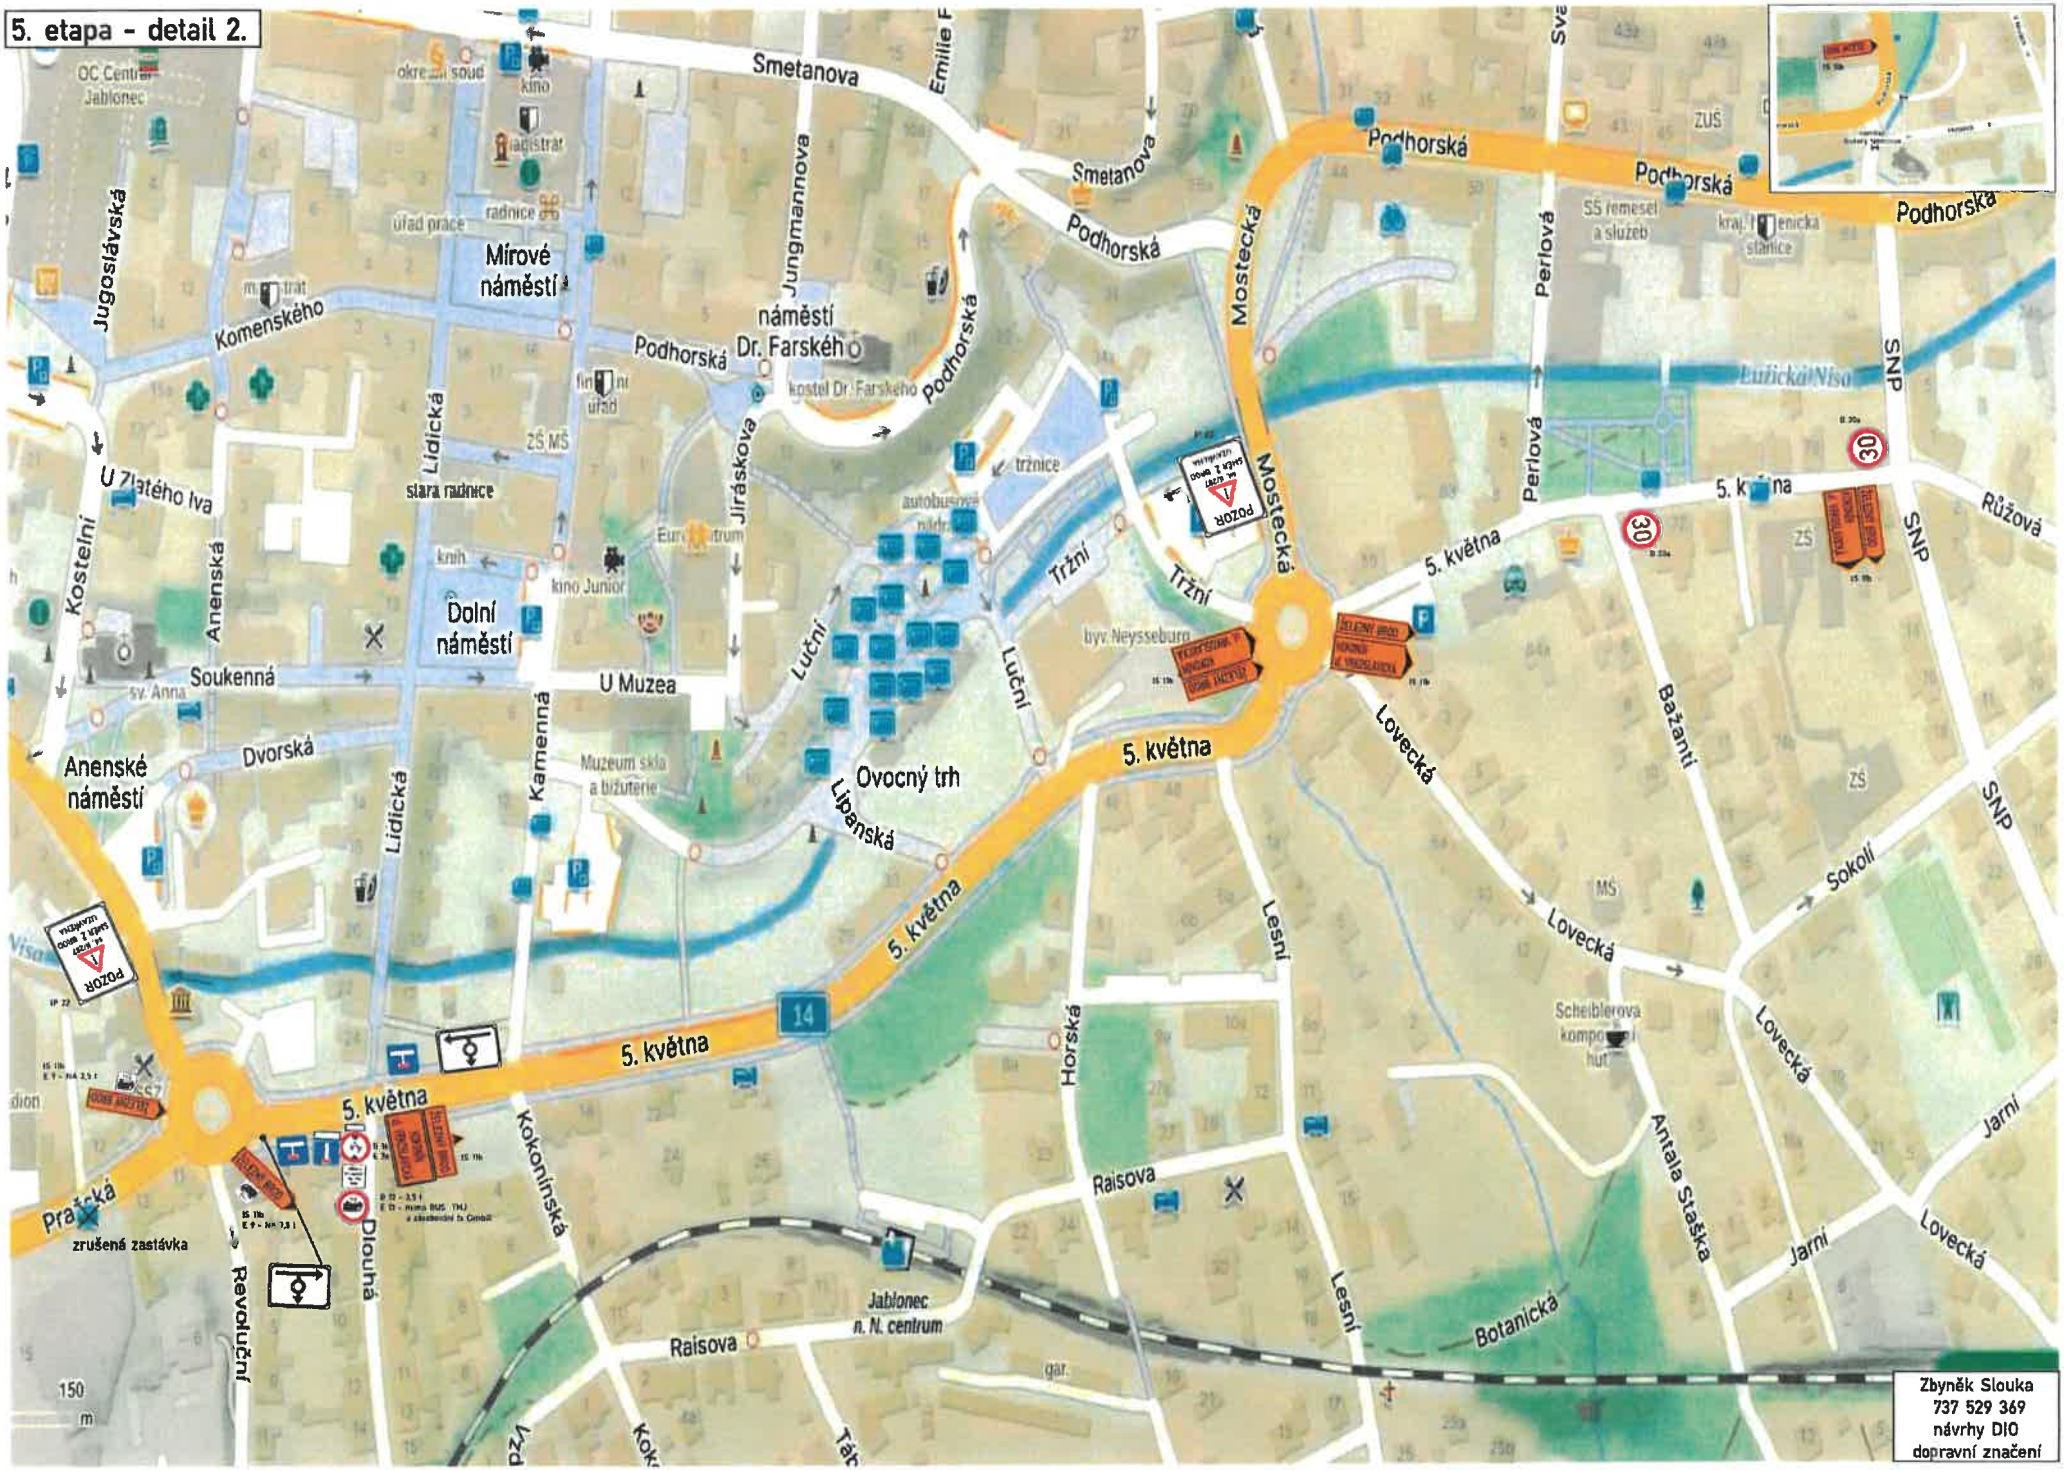
5. etapa - detail 2.
Smetanova
Emilie F
Podhorská
Mostecká
Perlová
SNP
Růžová
Jugoslávská
Komenského
Mírové náměstí
Jungmannova
náměstí Dr. Farského
kostel Dr. Farského
Lidická
Jiráskova
U Zlatého lva
Kostelní
Anenská
Soukenná
Dolní náměstí
U Muzea
Kamenná
Dvorská
Anenské náměstí
Muzeum skla a bižuterie
Ovocný trh
Lipanská
Luční
Tržní
5. května
Lovecká
Bažantí
Sokolí
Jarní
Antala Staška
Botanická
Lesní
Horská
Raisova
Kokonínská
Dlouhá
Revoluční
Pražská
zrušená zastávka
Jablonec n. N. centrum
Lužická Nisa
Scheiblerova kompozitní hut
Zbyněk Slouka
737 529 369
návrhy DIO
dopravní značení

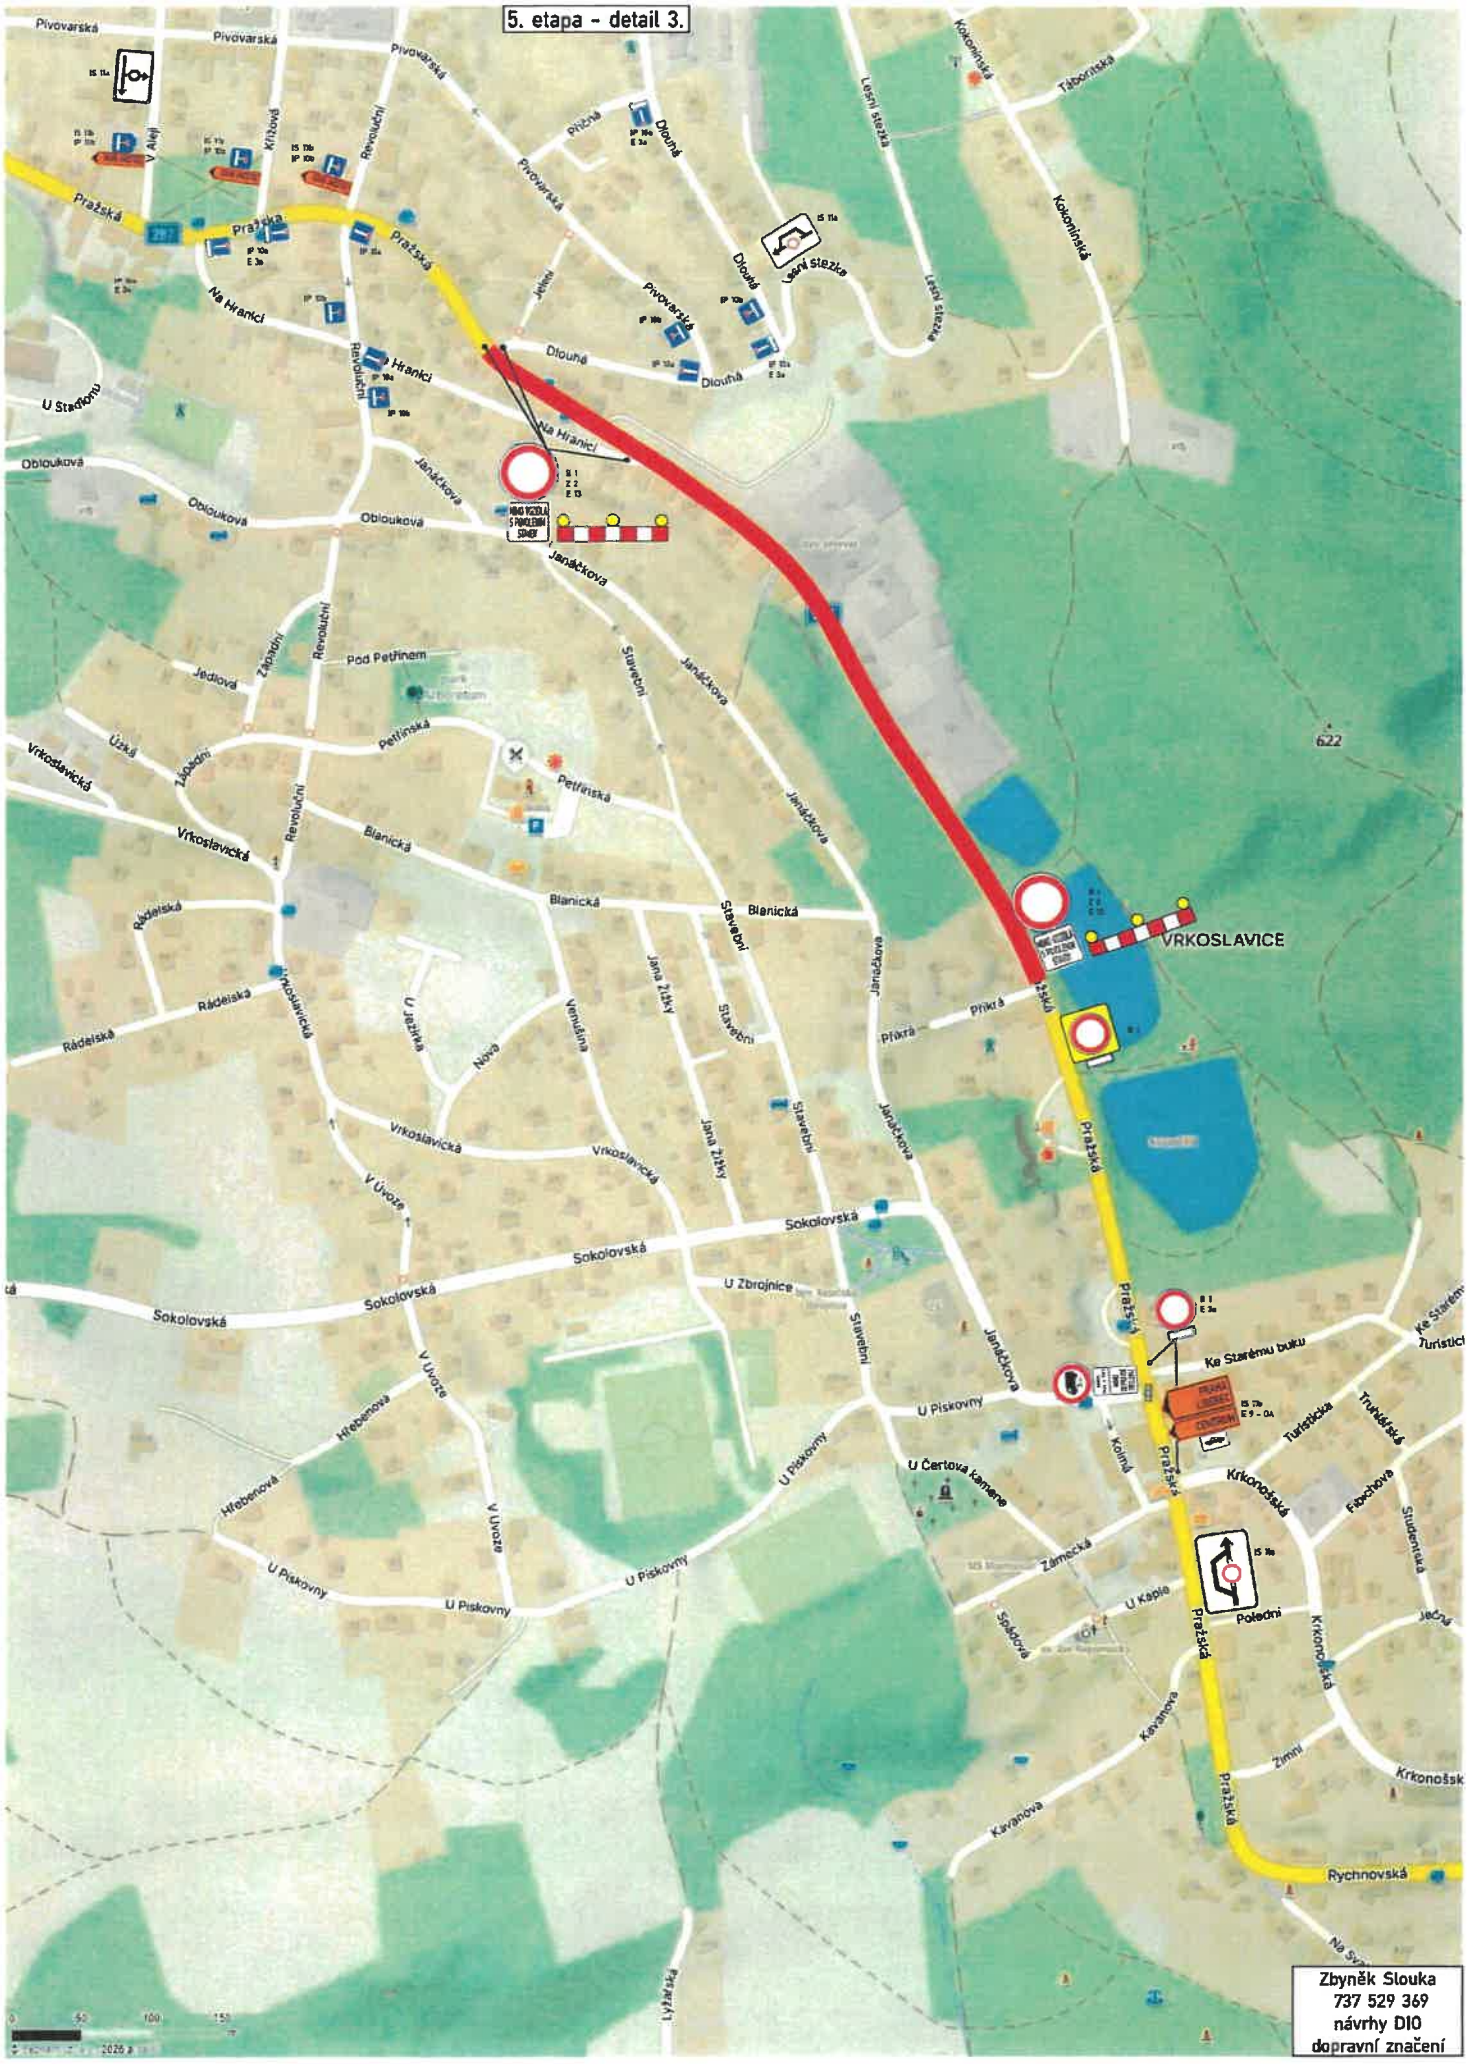
5. etapa - detail 3.
Pivovarská
Pražská
Na Hranici
Hranici
Dlouhá
Lesní stezka
Kokonínská
Táborská
Obloukova
Janáčkova
Pod Petřínem
Petřínská
Blanická
Rádelská
Vrkoslavická
Sokolovská
U Zbrojnice
U Piskovny
U Čertova kamene
Ke Starému buku
Krkonošská
Turistická
Poledni
Zámecká
U Kaple
Kavanova
Rychnovská
Lyžařská
VRKOSLAVICE
622
Zbyněk Slouka
737 529 369
návrhy DIO
dopravní značení

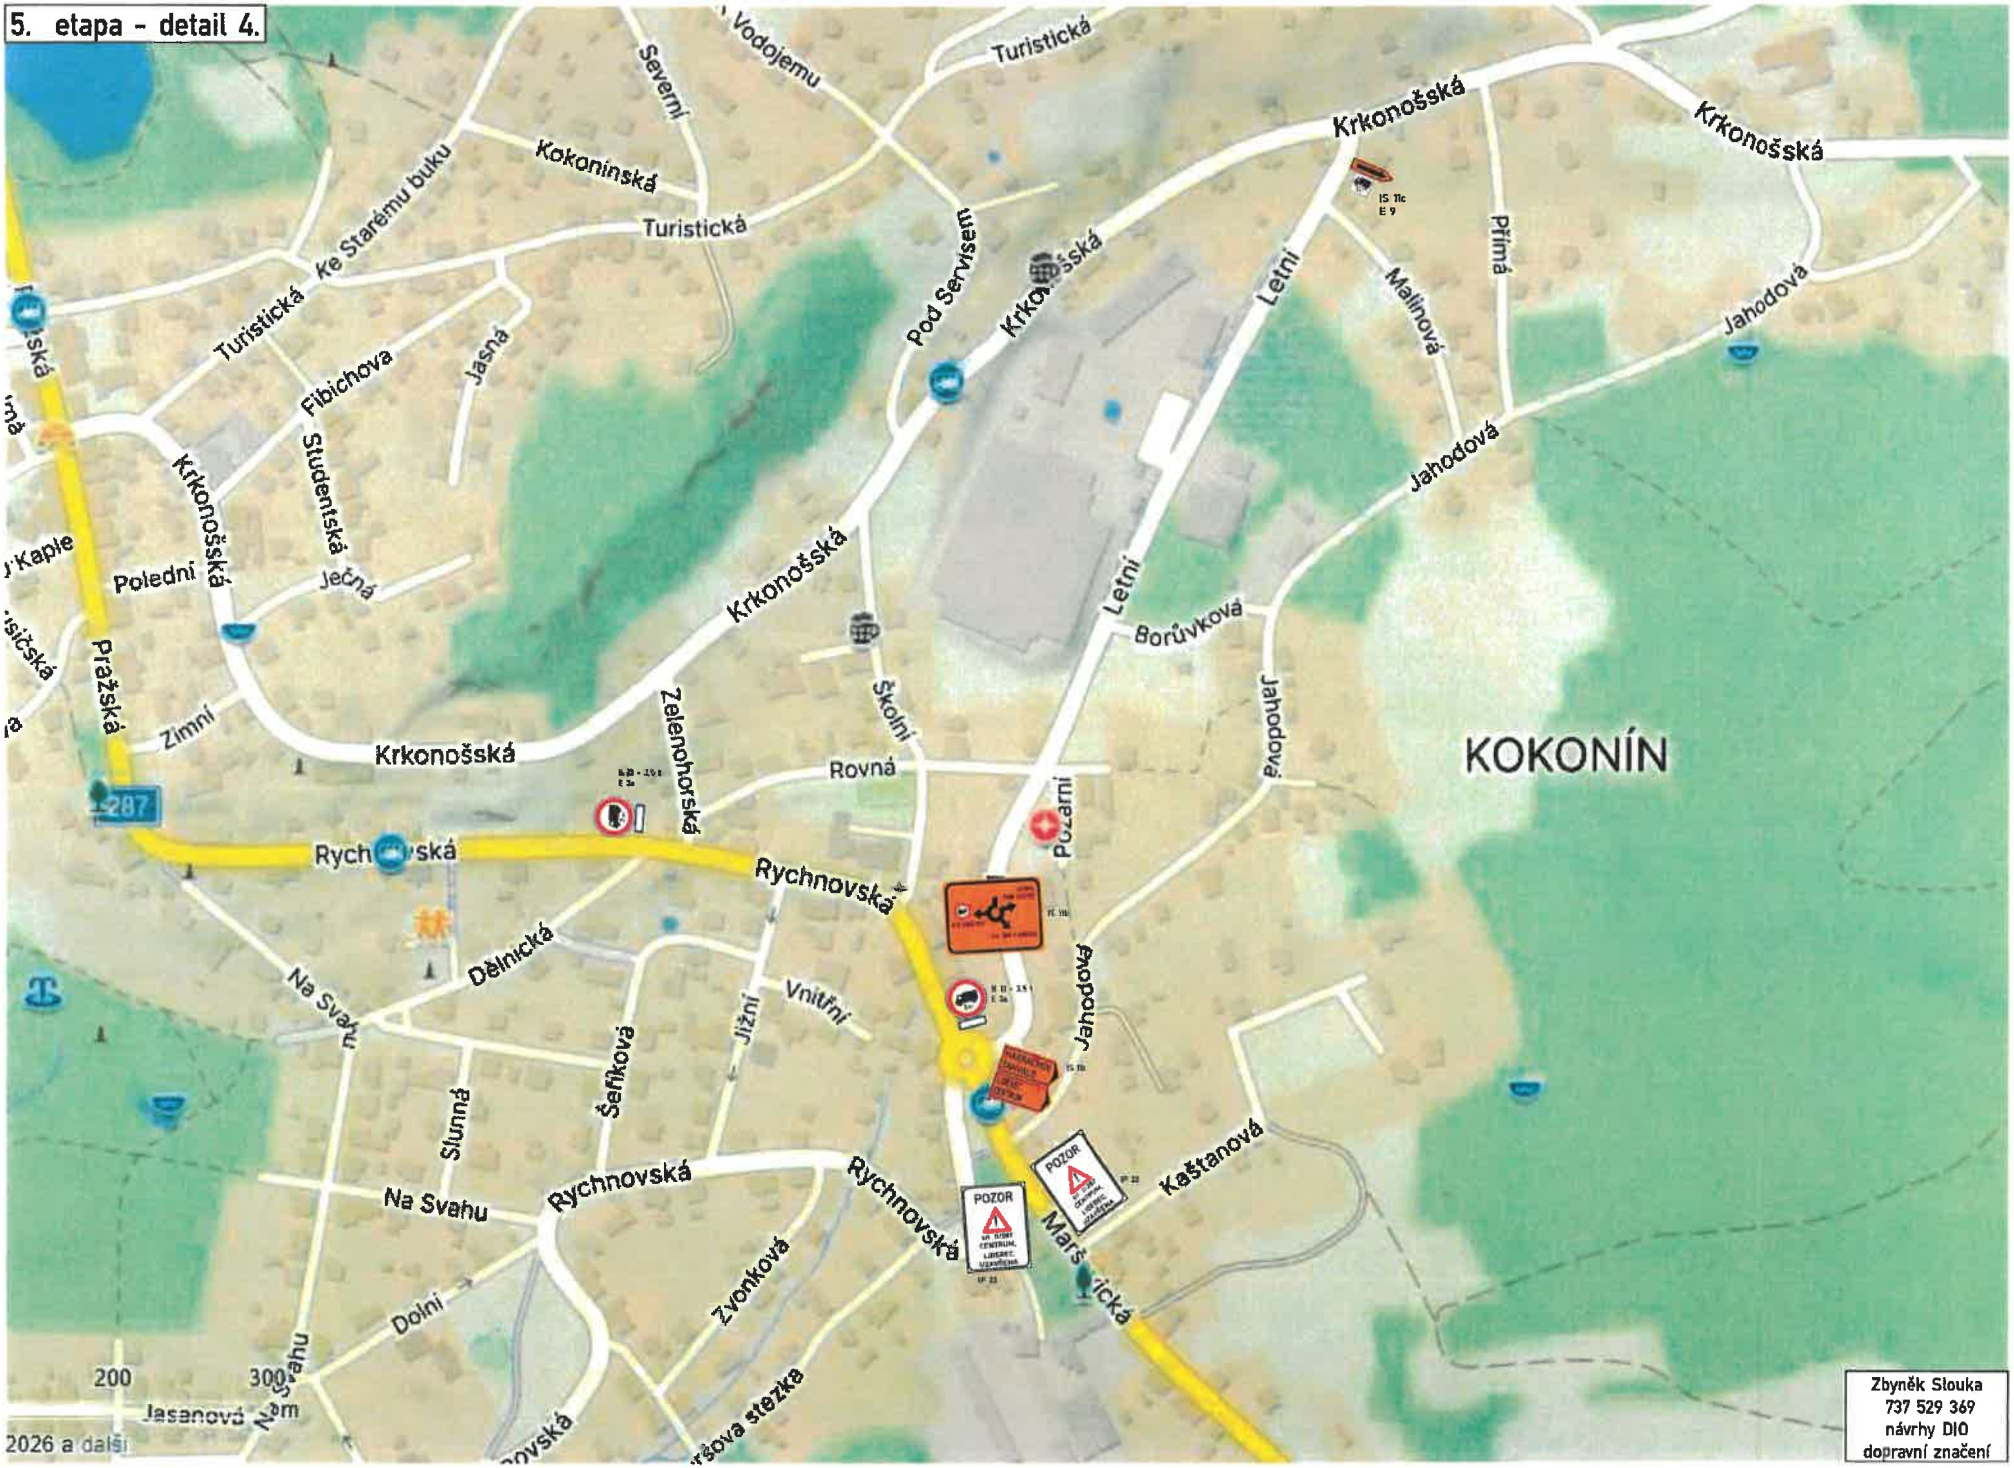
5. etapa - detail 4.
Turistická
Vodojemu
Severní
Kokoninská
Ke Starému buku
Turistická
Turistická
Fibichova
Jasná
Studentská
Krkonošská
Poledni
Ječná
Pražská
Zimní
Krkonošská
Zelenohorská
Rychnovská
Rychnovská
Dělnická
Na Svahu
Šeříková
Jižní
Vnitřní
Slunná
Na Svahu
Rychnovská
Rychnovská
Zvonková
Dolní
Jasanová
Na Svahu
Krkonošská
Pod Servisem
Krkonošská
Krkonošská
Letní
Letní
Malinová
Přímá
Jahodová
Jahodová
Jahodová
Borůvková
Školní
Rovná
Požární
Jahodová
Kaštanová
Marš
KOKONÍN
287
POZOR
POZOR
200
300
2026 a další
Zbyněk Slouka
737 529 369
návrhy DIO
dopravní značení

5. etapa - detail 5.

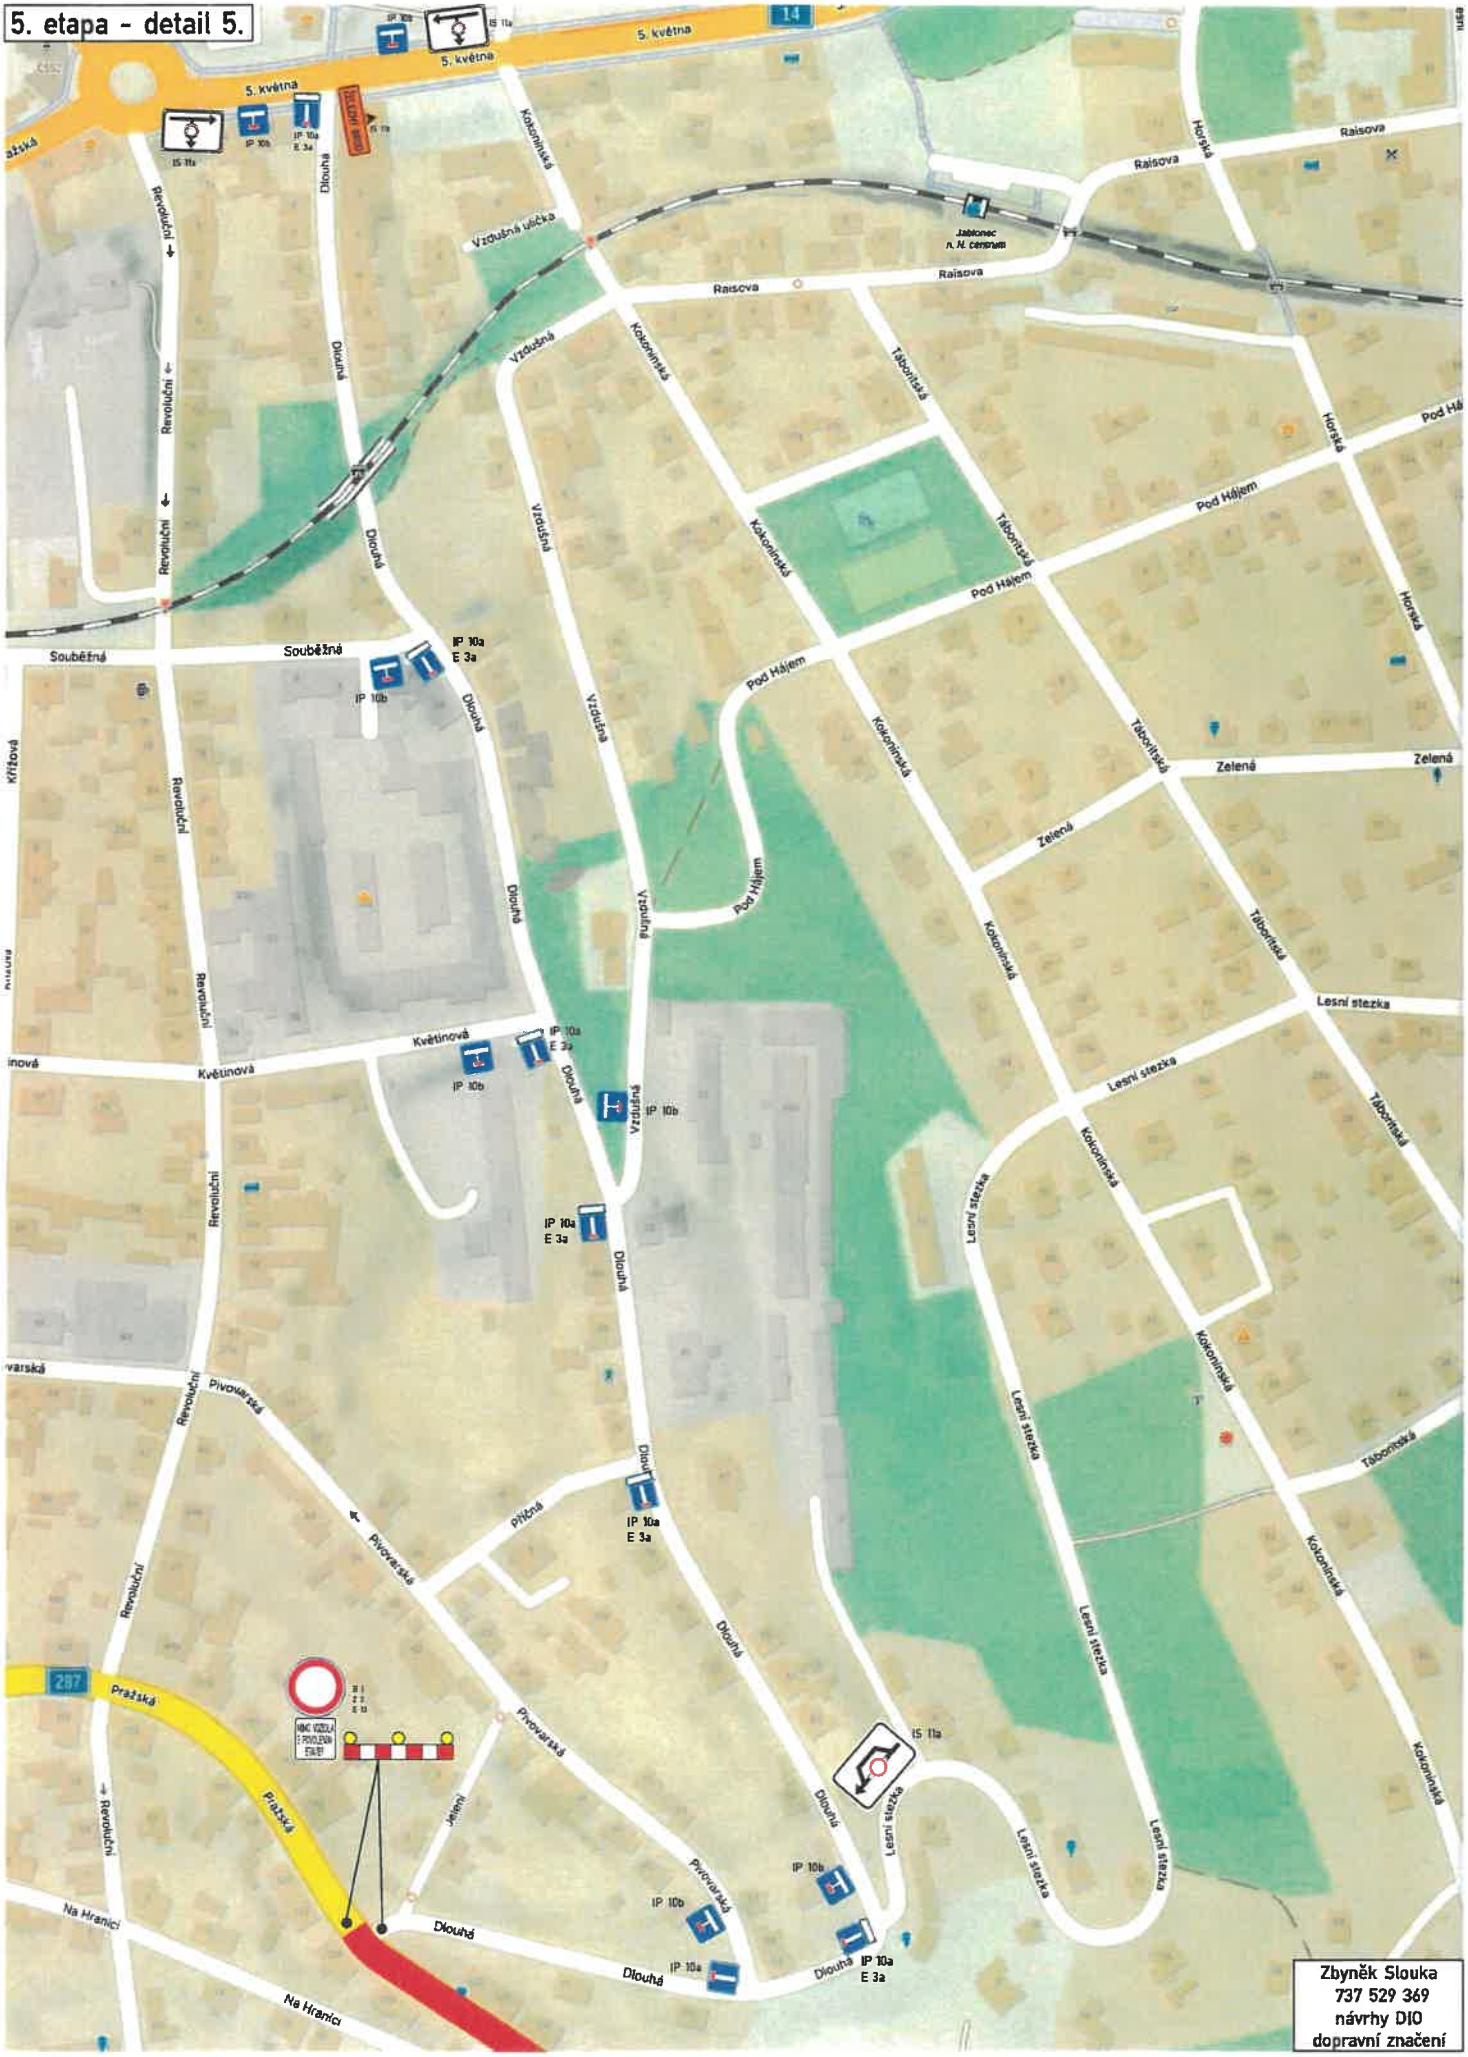

Zbyněk Slouka
737 529 369
návrhy DIO
dopravní značení

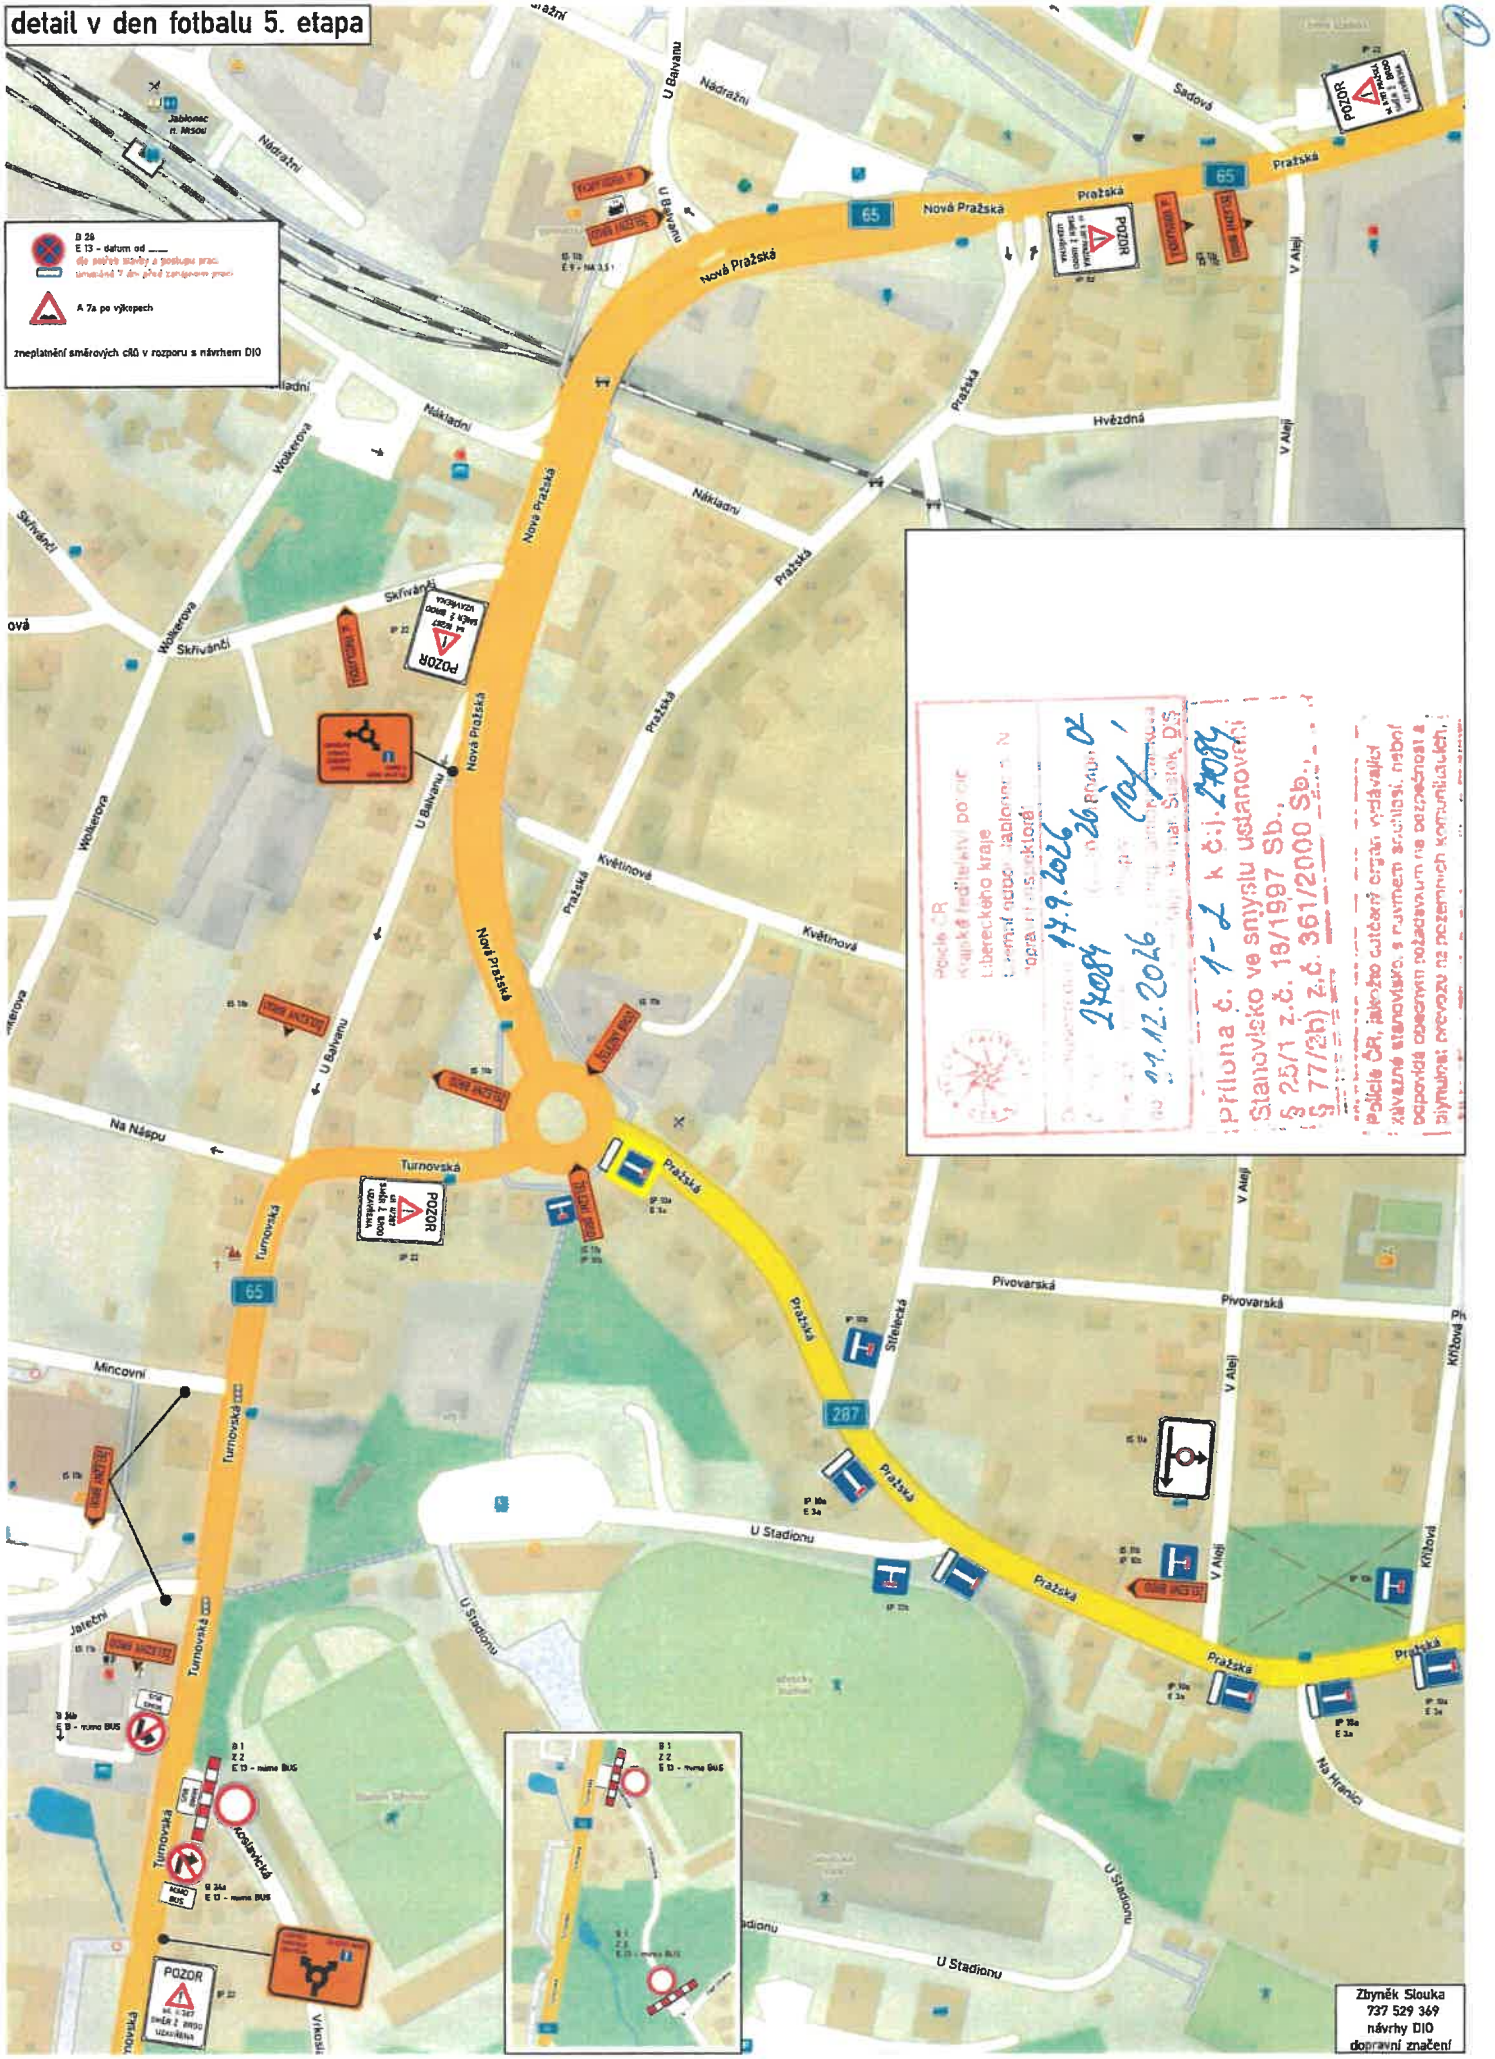
detail v den fotbalu 5. etapa

B 28
E 13 - datum od ___
A 7a po výkopech
zneplatnění směrových cílů v rozporu s návrhem DIO

Policie ČR
Krajské ředitelství policie
Libereckého kraje
Územní odbor Jablonec n. N.
Dopravní inspektorát
Dne 17.9.2026
Č. 27084 Dne 26.09.2026
Přílohu č. 1-2 k č.j. 27084
Stanovisko ve smyslu ustanovení
§ 25/1 z.č. 18/1997 Sb.,
§ 77/2b) z.č. 361/2000 Sb.,
Policie ČR, jakožto dotčený orgán vydávající závazné stanovisko, s návrhem souhlasí, neboť odpovídá obecným požadavkům na bezpečnost a plynulost provozu na pozemních komunikacích.

Zbyněk Slouka
737 529 369
návrhy DIO
dopravní značení

detail v den fotbalu 5. etapa

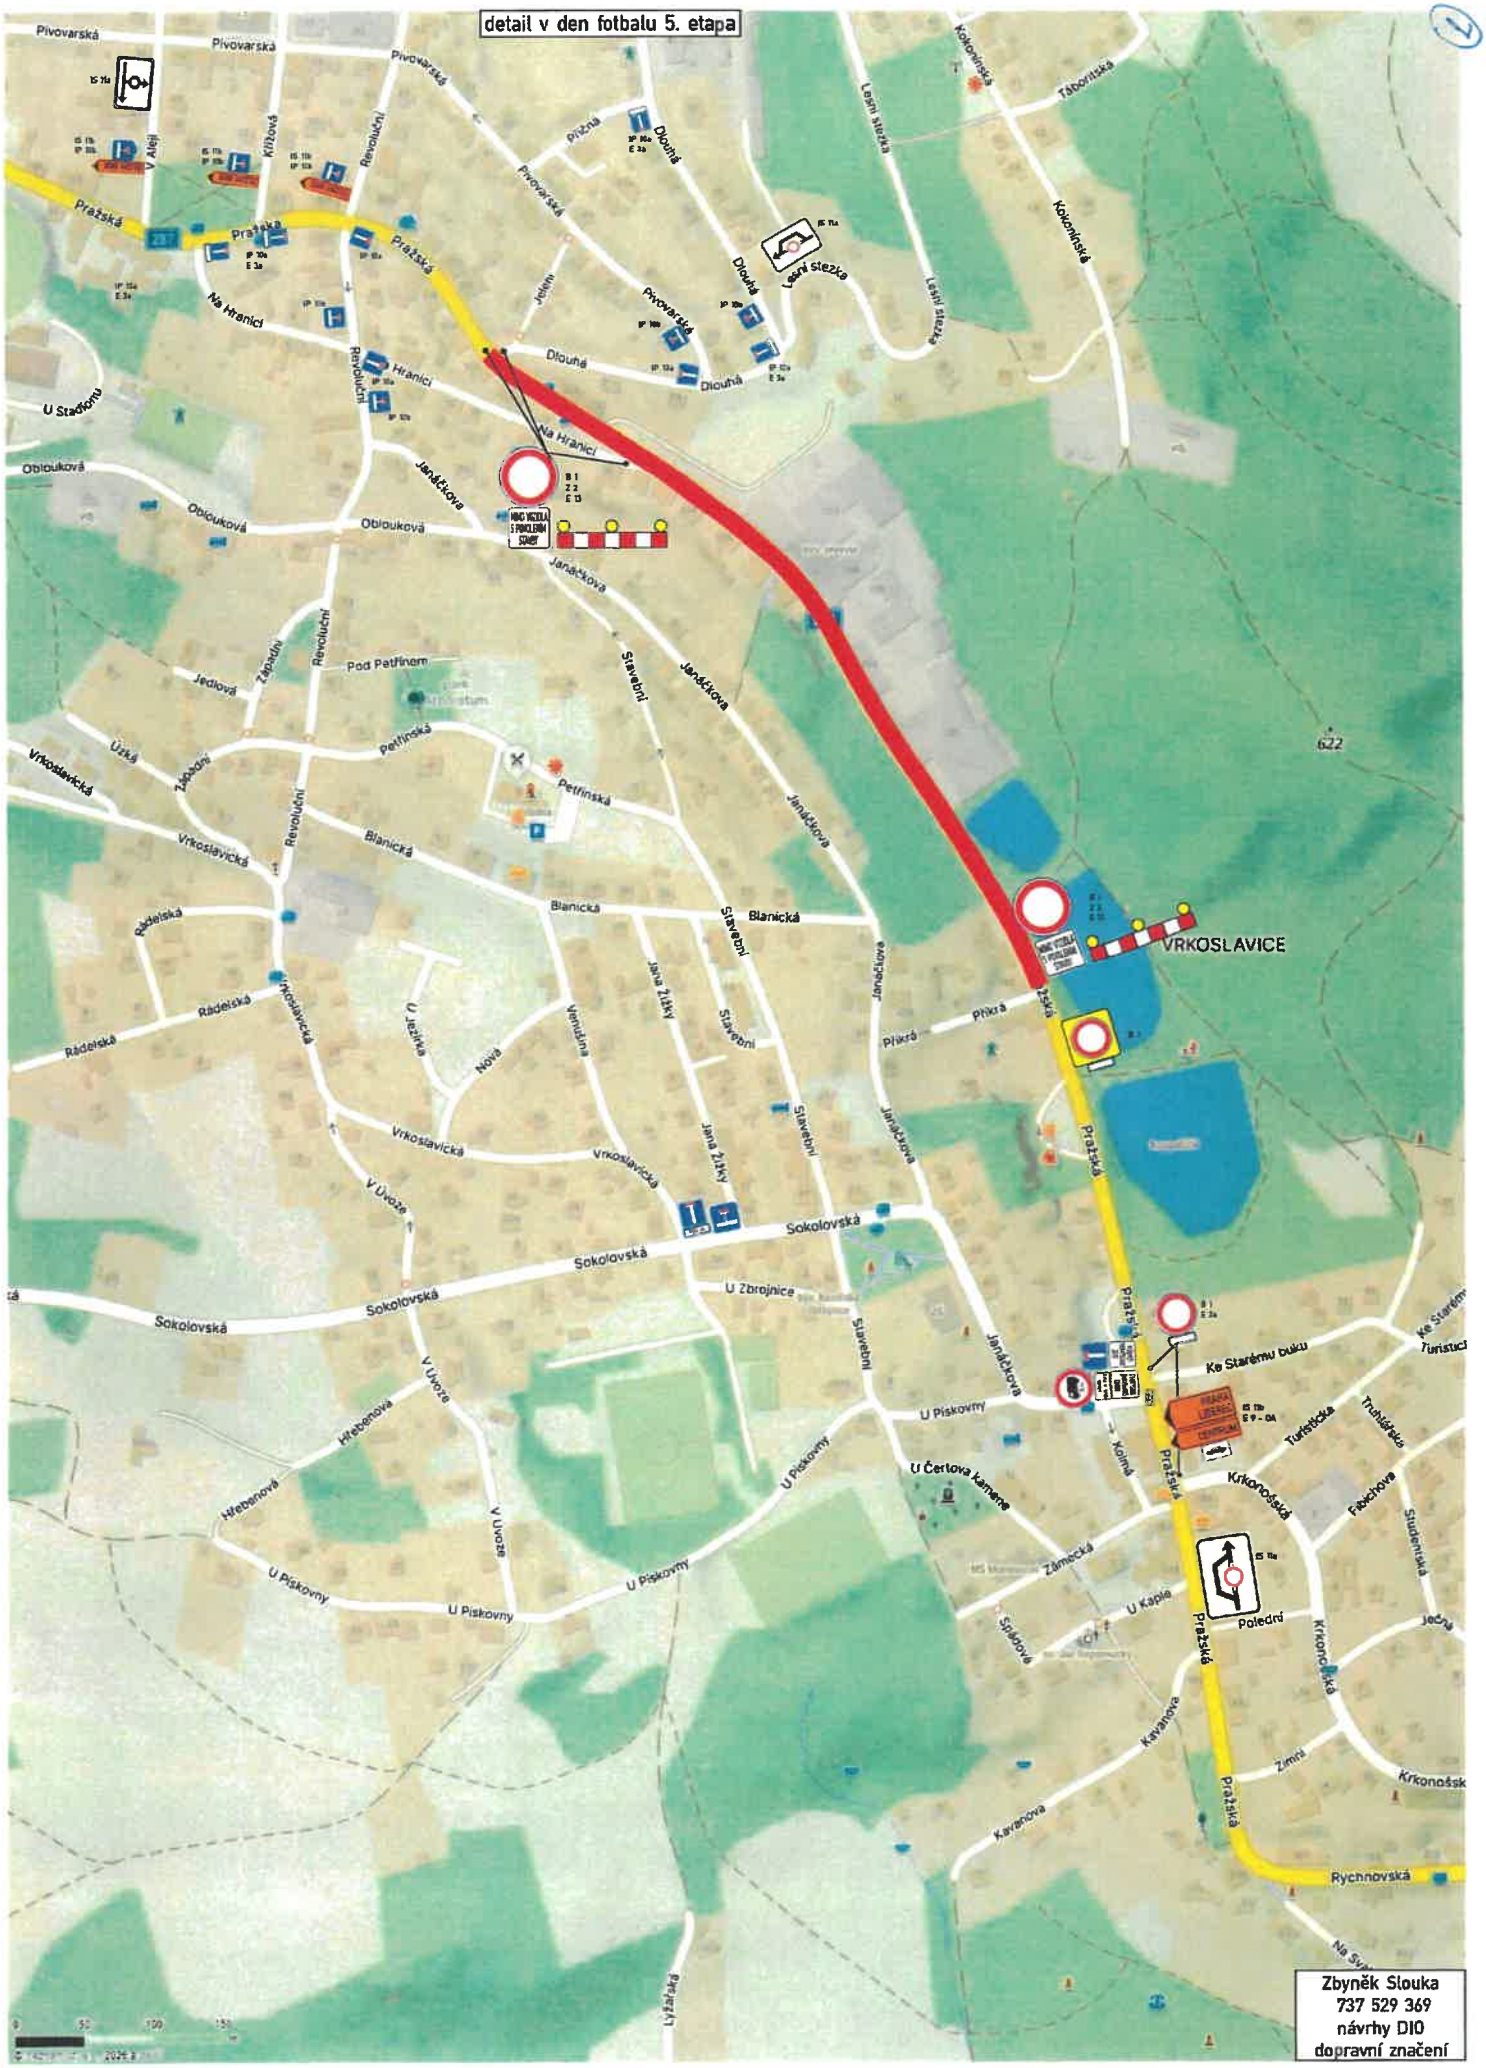

Zbyněk Slouka
737 529 369
návrhy DIO
dopravní značení