



detail v den fotbalu 5. etapa



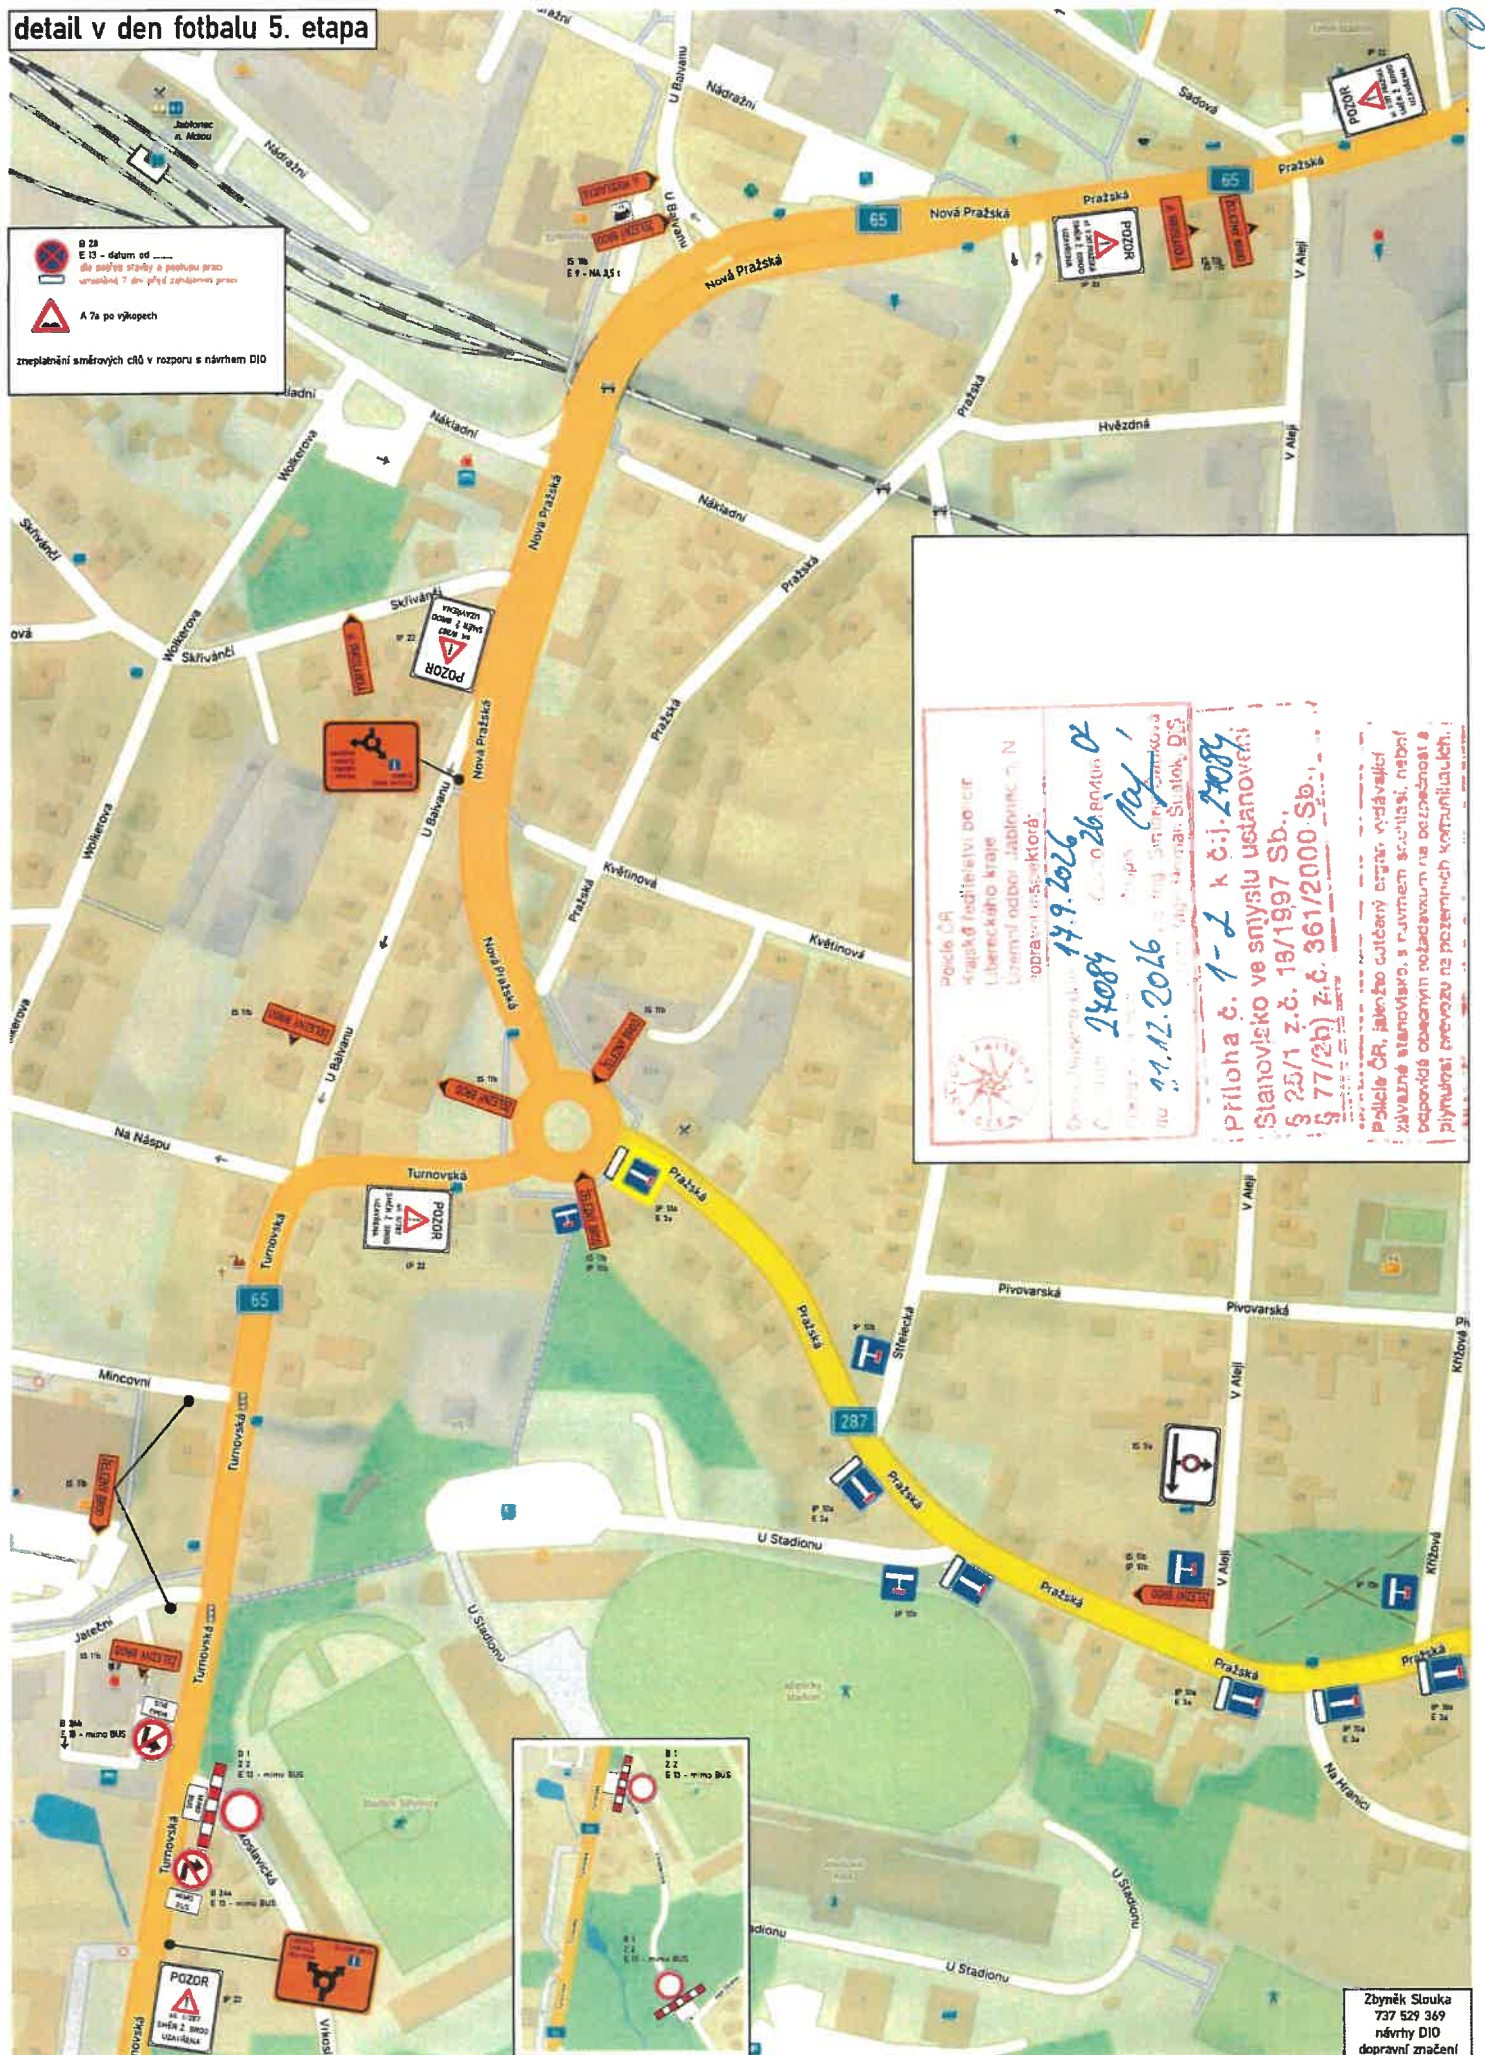

návrh DIO sil. II/287 Jablonec n.N., Rychnovská - rekonstrukce kanalizace, vodovodu a plynovodu - 5. etapa

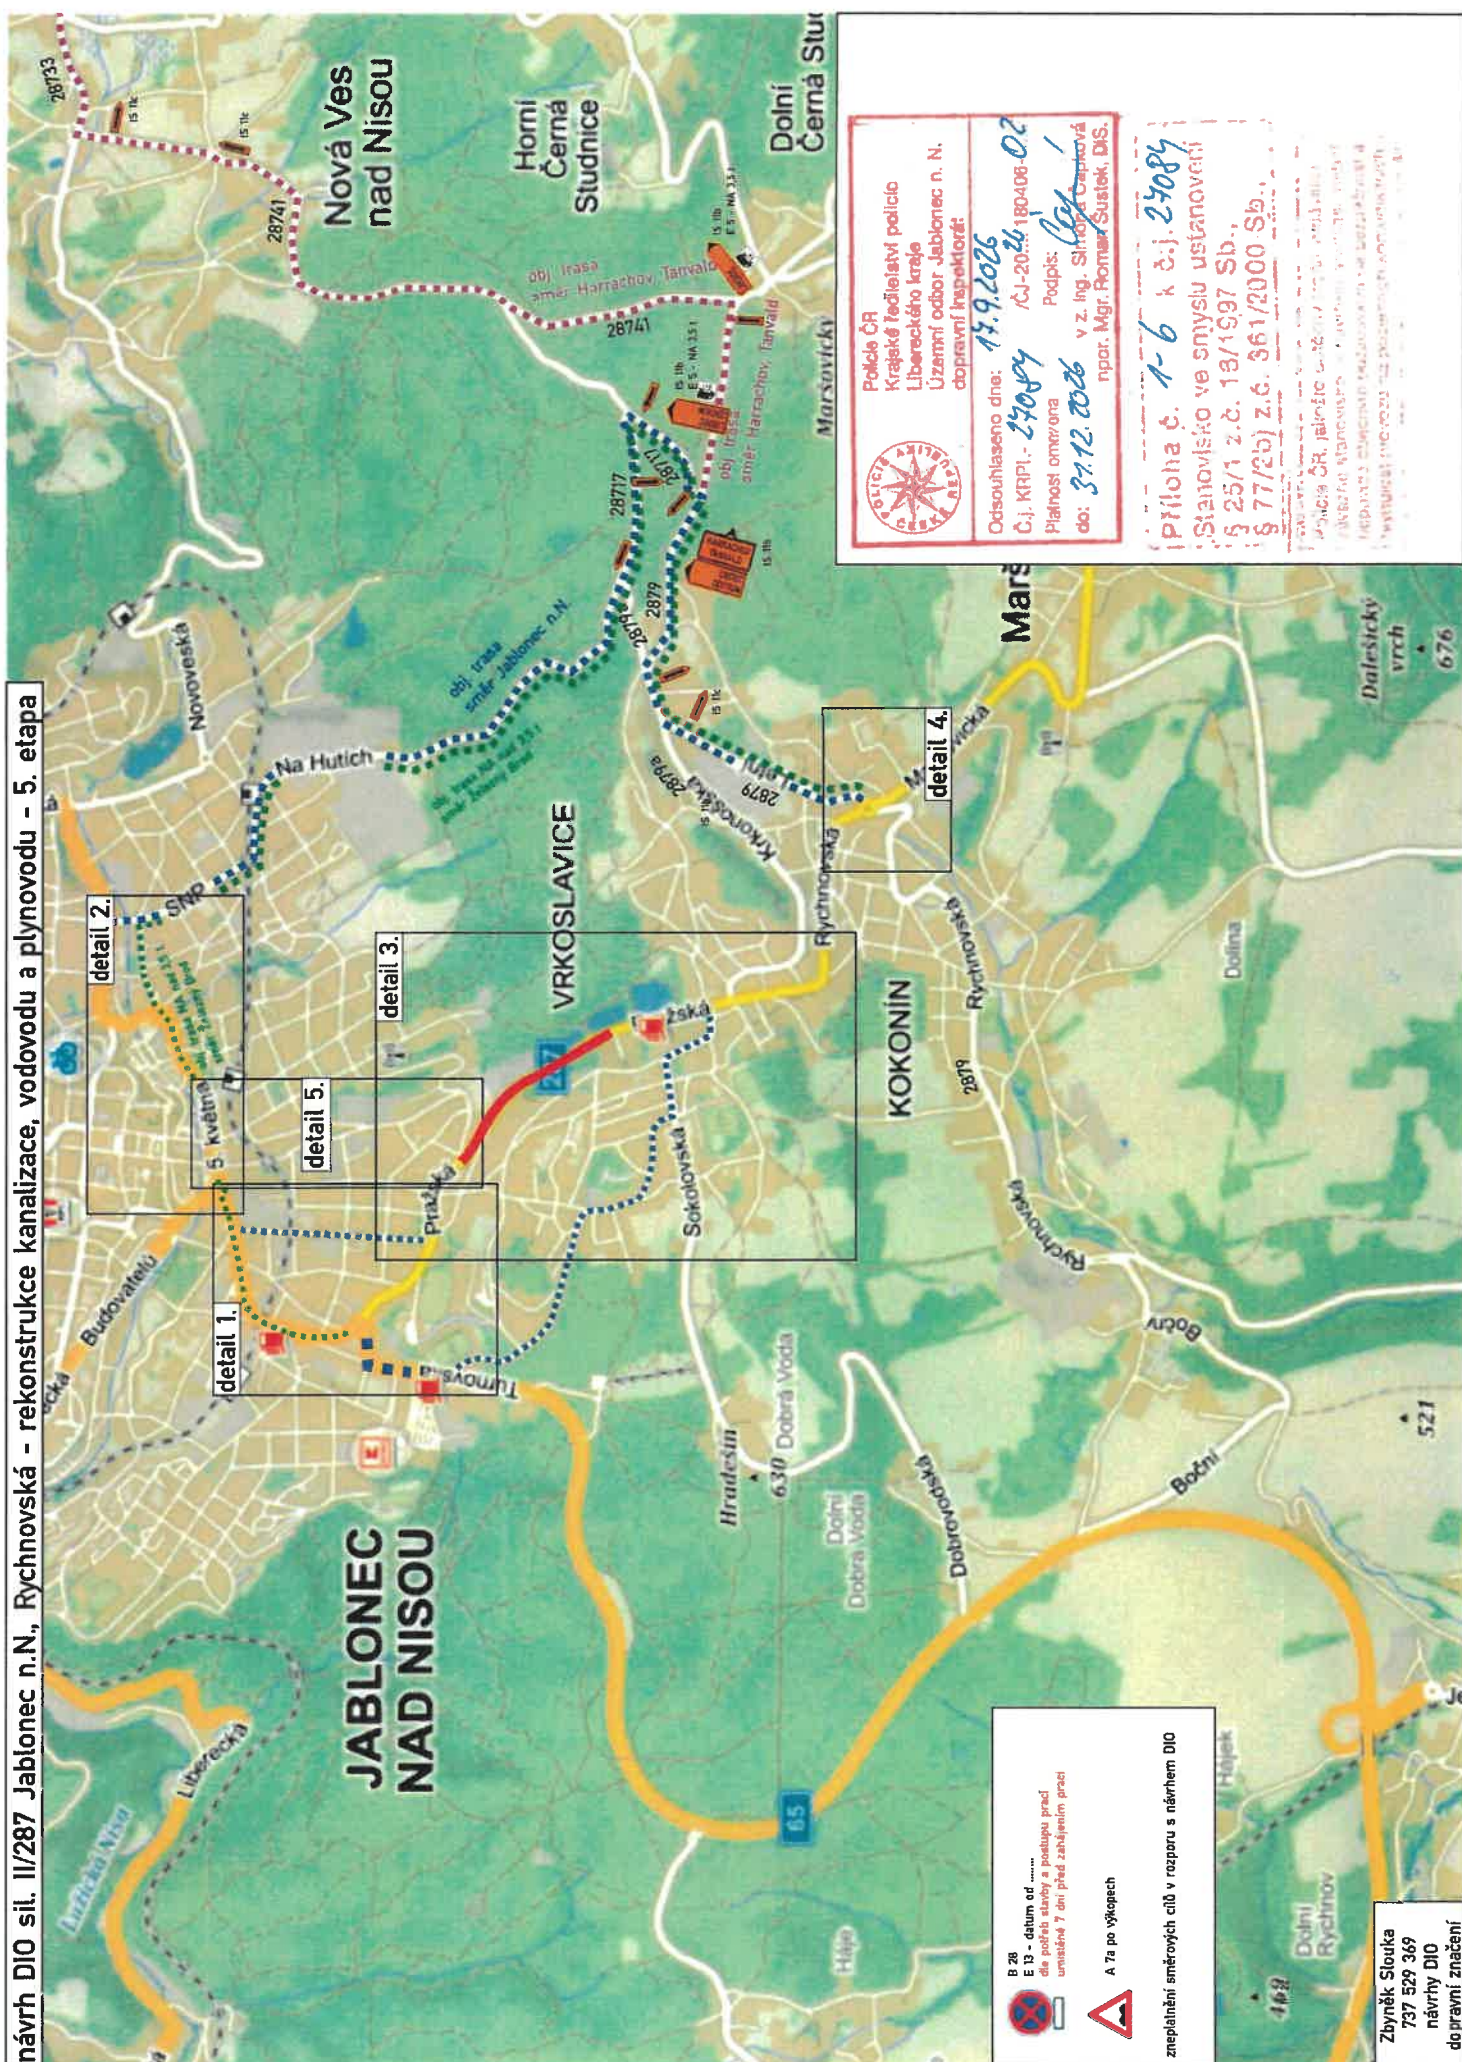

 Policie ČR
Krajské ředitelství policie
Libereckého kraje
Územní odbor Jablonec n. N.
dopravní inspekce

Odsouhlaseno dne: 17.9.2026
Č.j. KRPI- 270894 /ČJ-2026-180406-02
Přítomnost omezena
do: 31.12.2026
Podpis: [Signature]
v z. Ing. Štěpán Čaprová
npor. Mgr. Roman Sustek, DIS.

priloha č. 1-6 k d.j. 27084
Stanovisko ve smyslu ustanovení
§ 25/1 z.č. 13/1997 Sb.,
§ 77(2b) z.č. 361/2000 Sb.


[illegible]

B 28 E 13 - datum od
 die potřeba starší a podstaty prací
 umístění 7 dní před zahájením prací

A 7a po výkopach


Zbyněk Slouka
737 529 369
návrhy DIO
dopravní značení

5. etapa - detail 1.

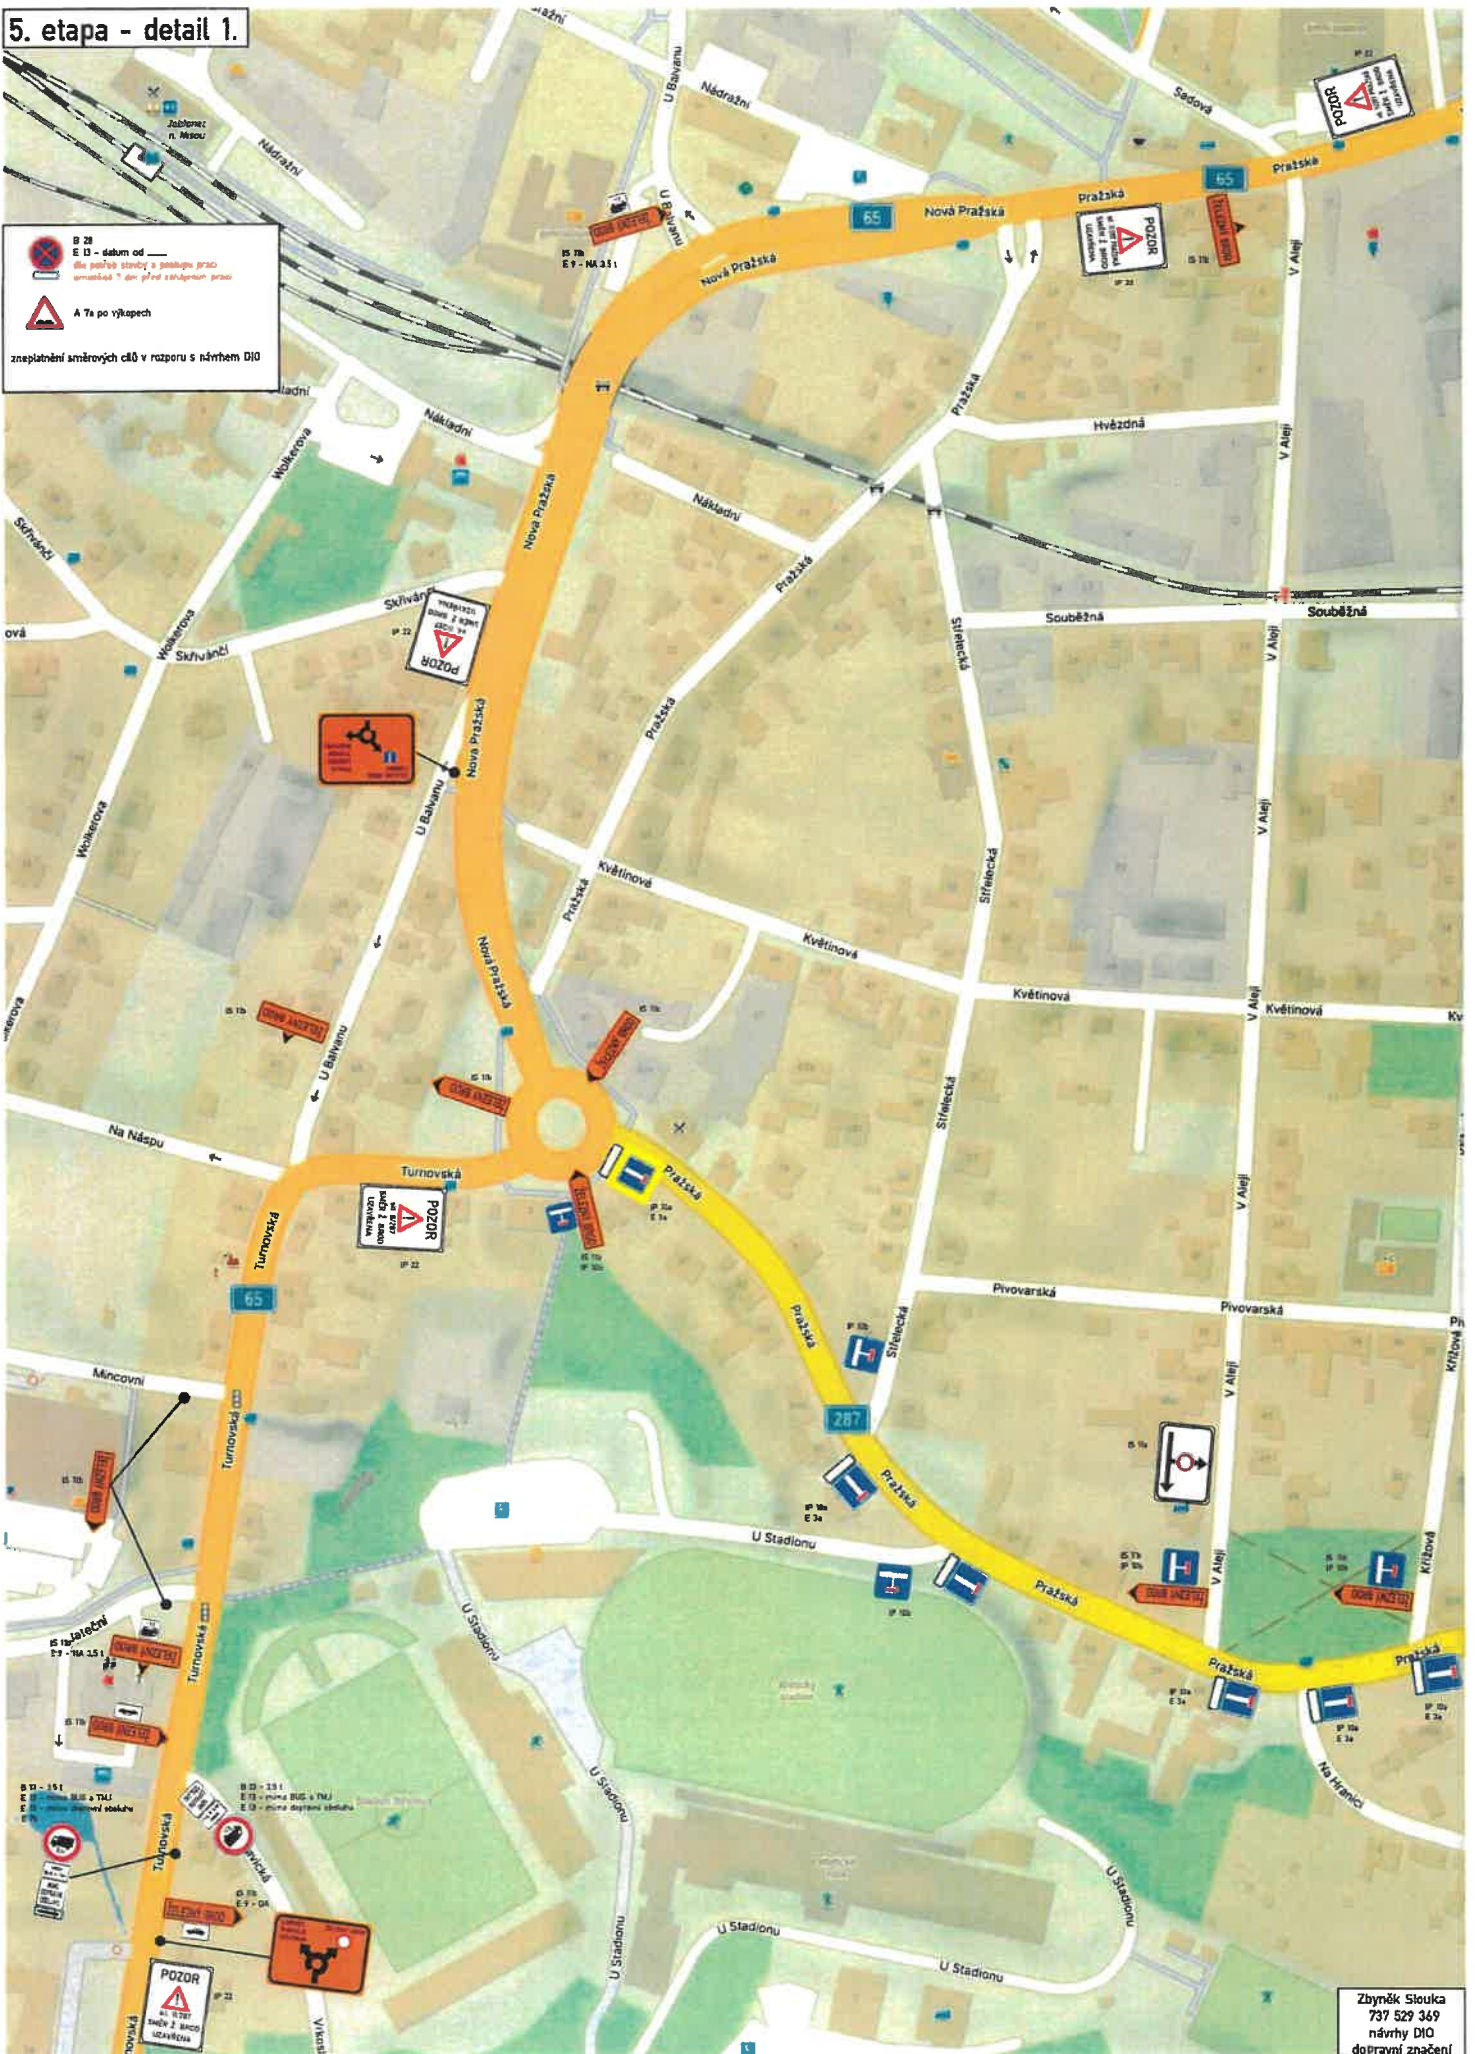

Zbyněk Slouka
737 529 369
návrhy DIO
dopravní značení

5. etapa - detail 2.

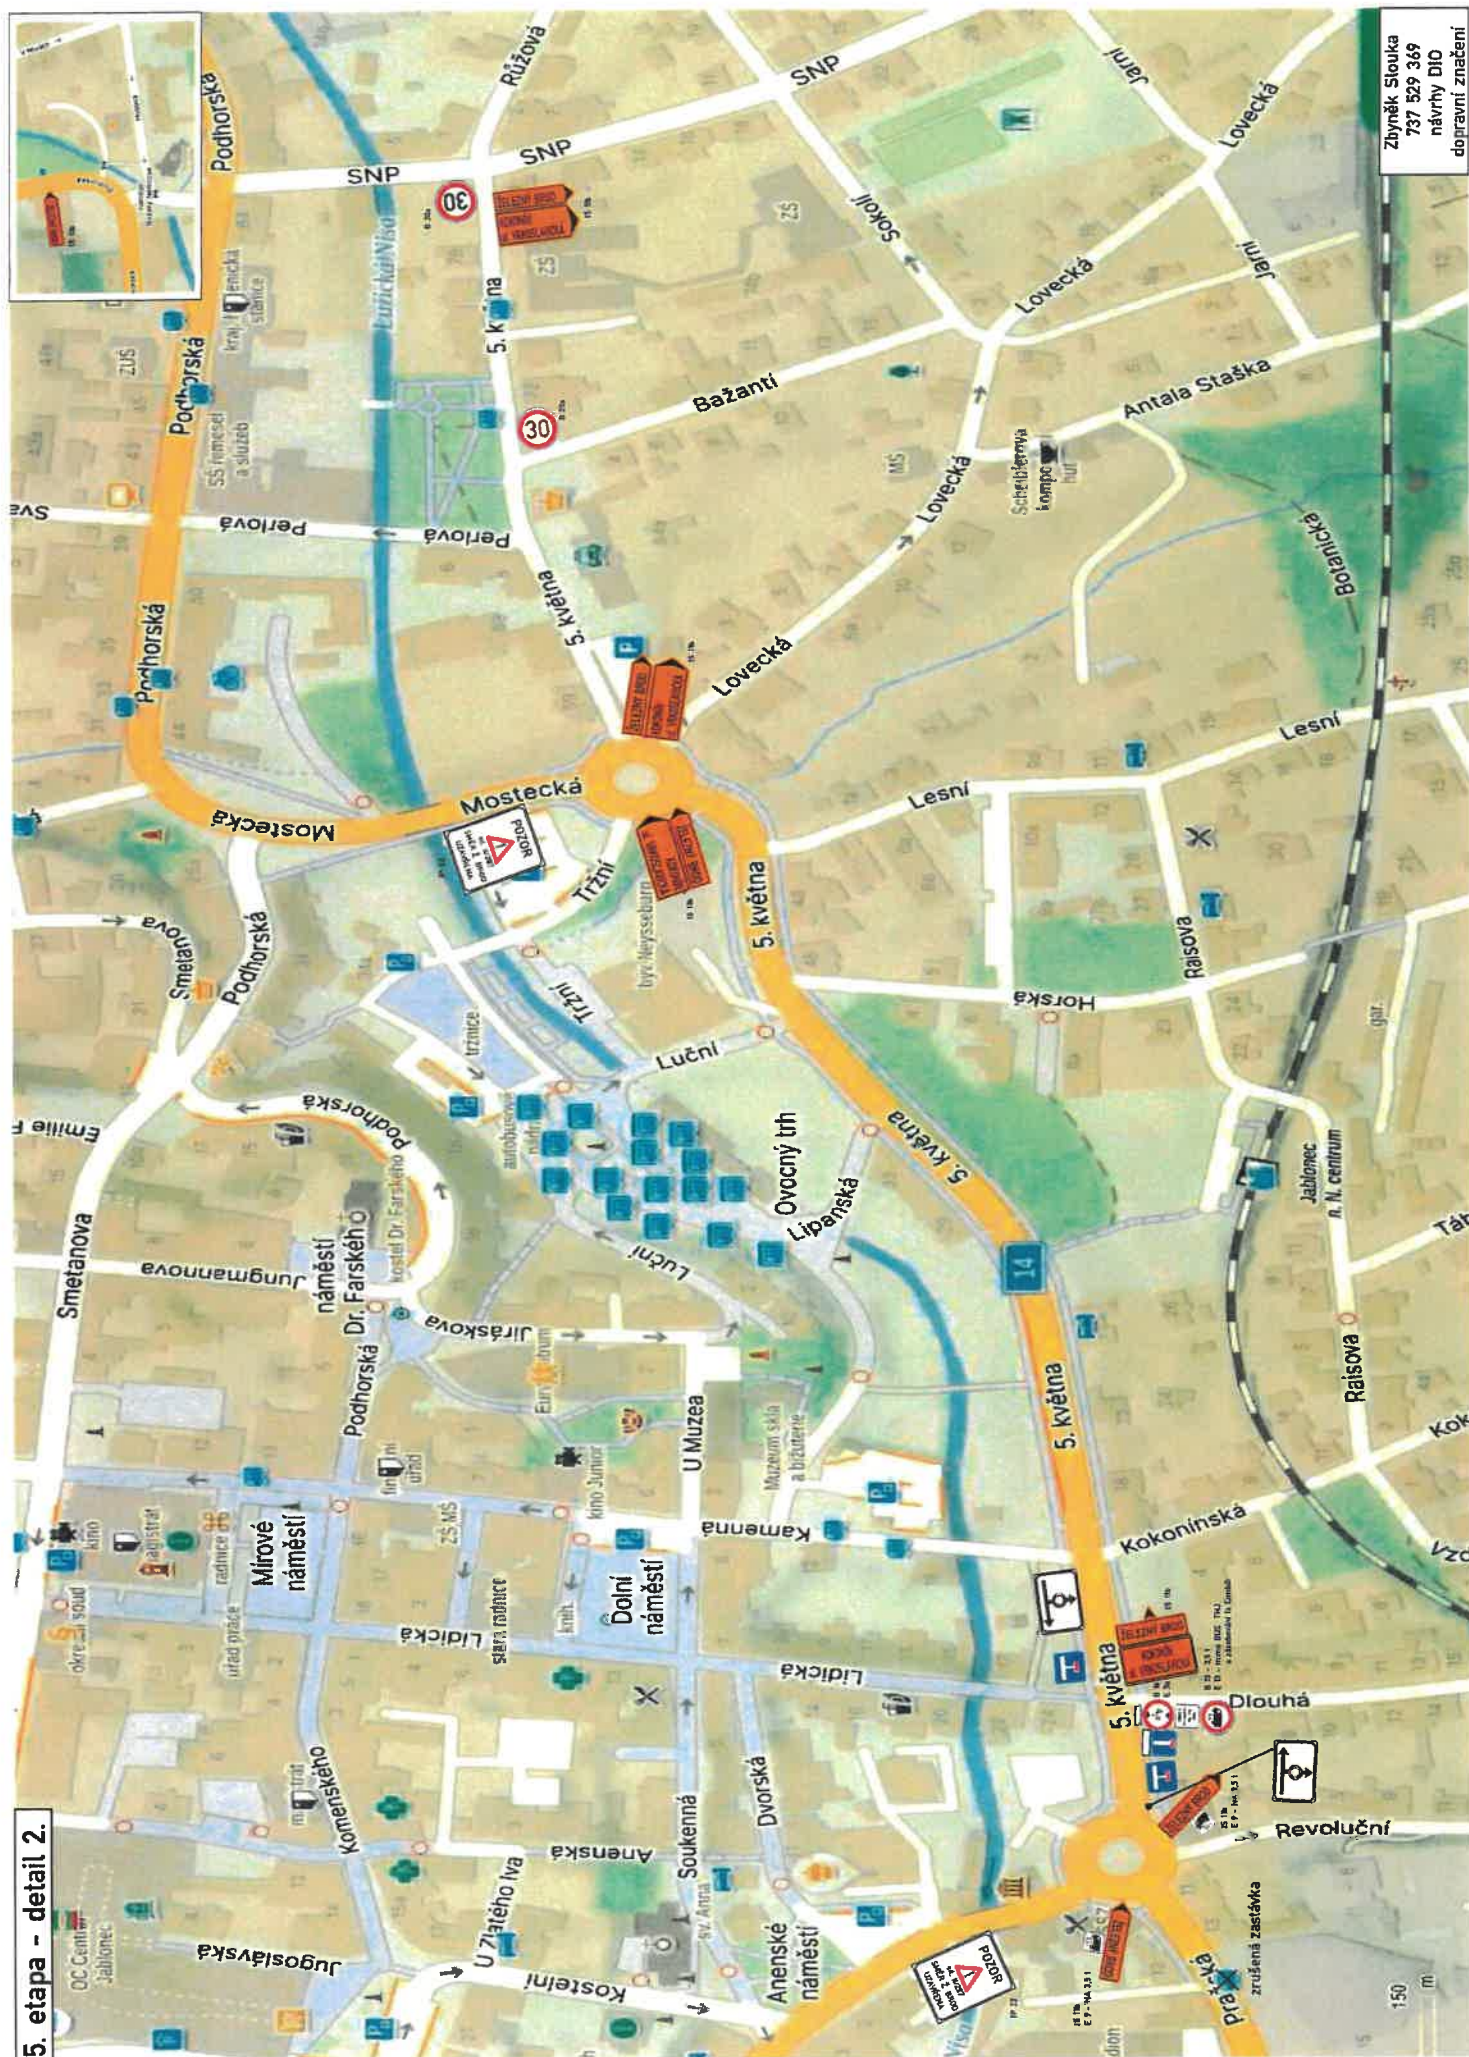

Zbyněk Slouka
737 529 369
návrhy DIO
dopravní značení


5. etapa - detail 3.

Vrchoslavice

737 529 369
návrhy DIO
dopravní značení

0 50 100

2020

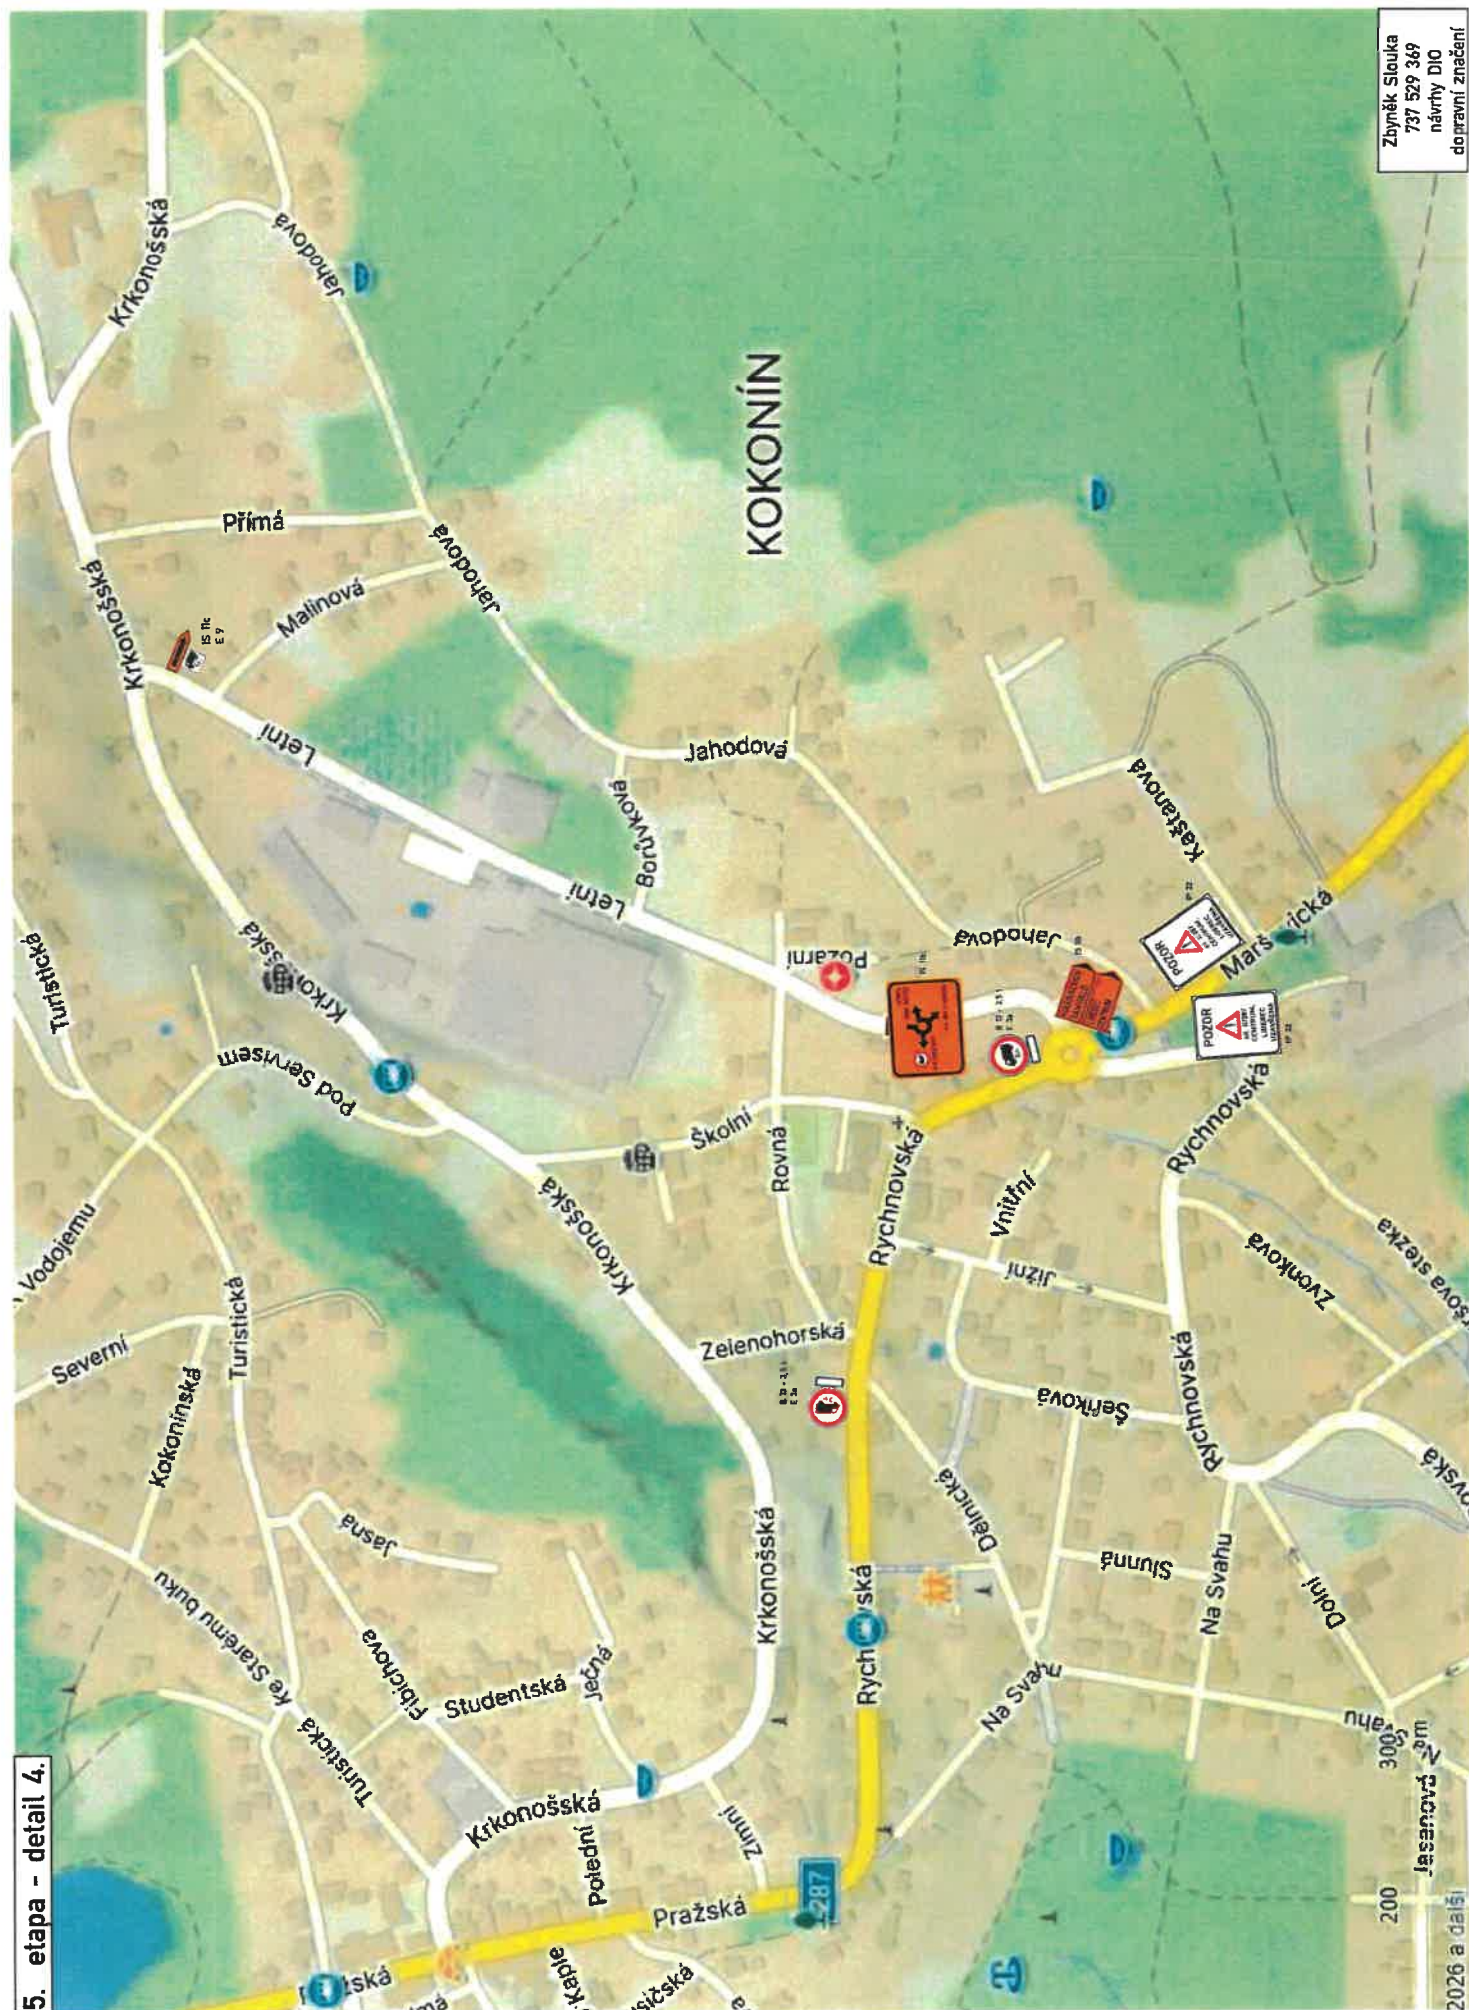

5. etapa - detail 5.

