



①

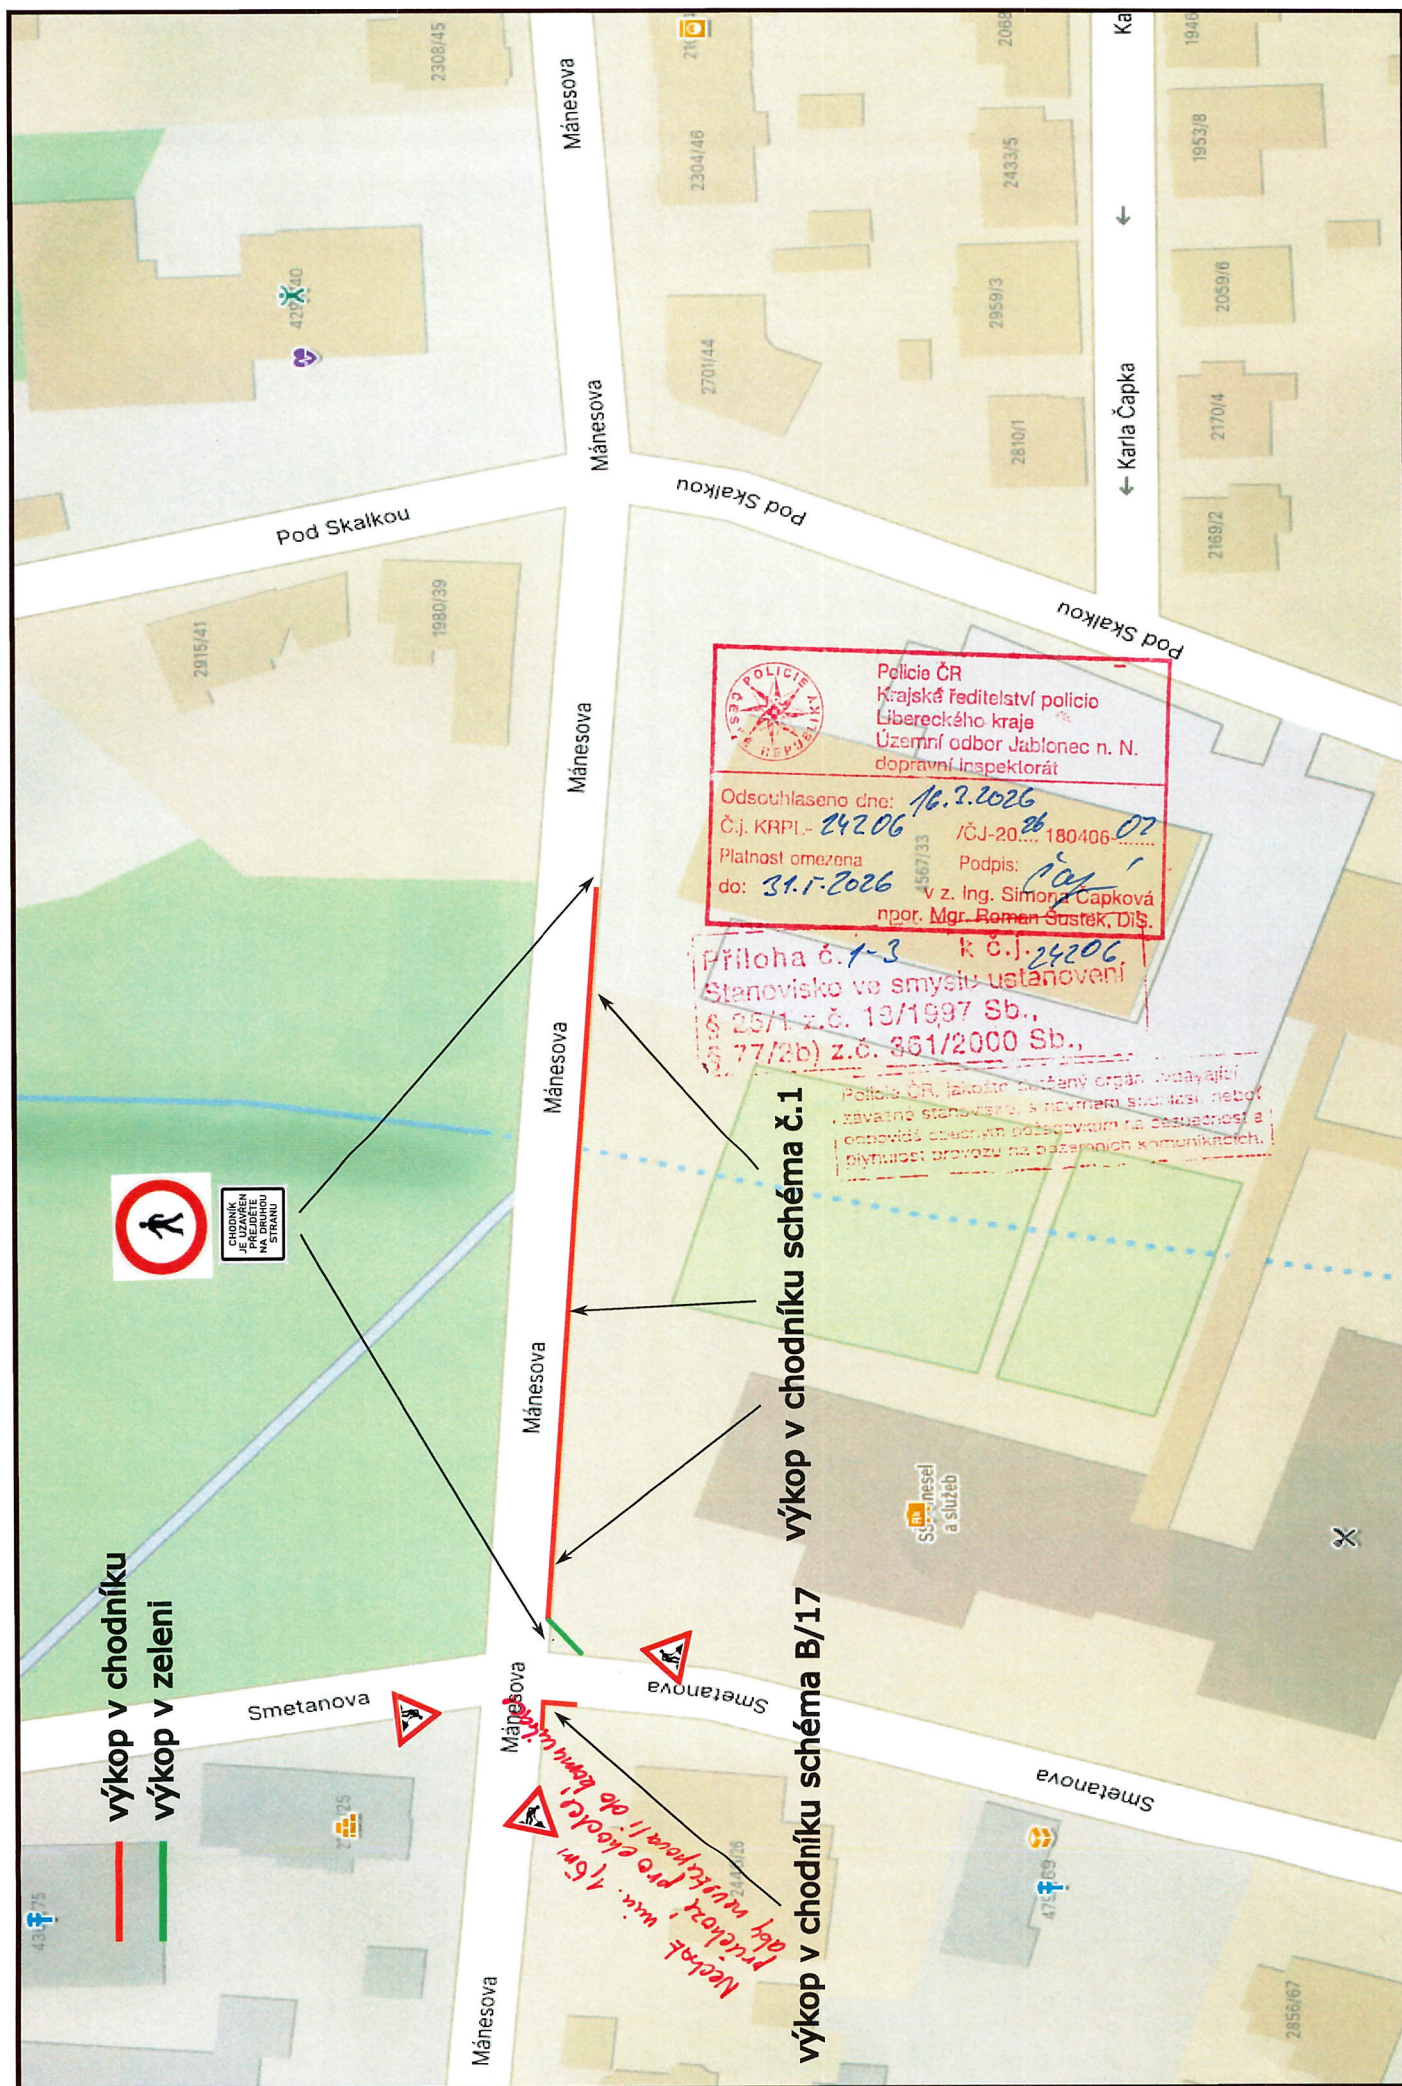

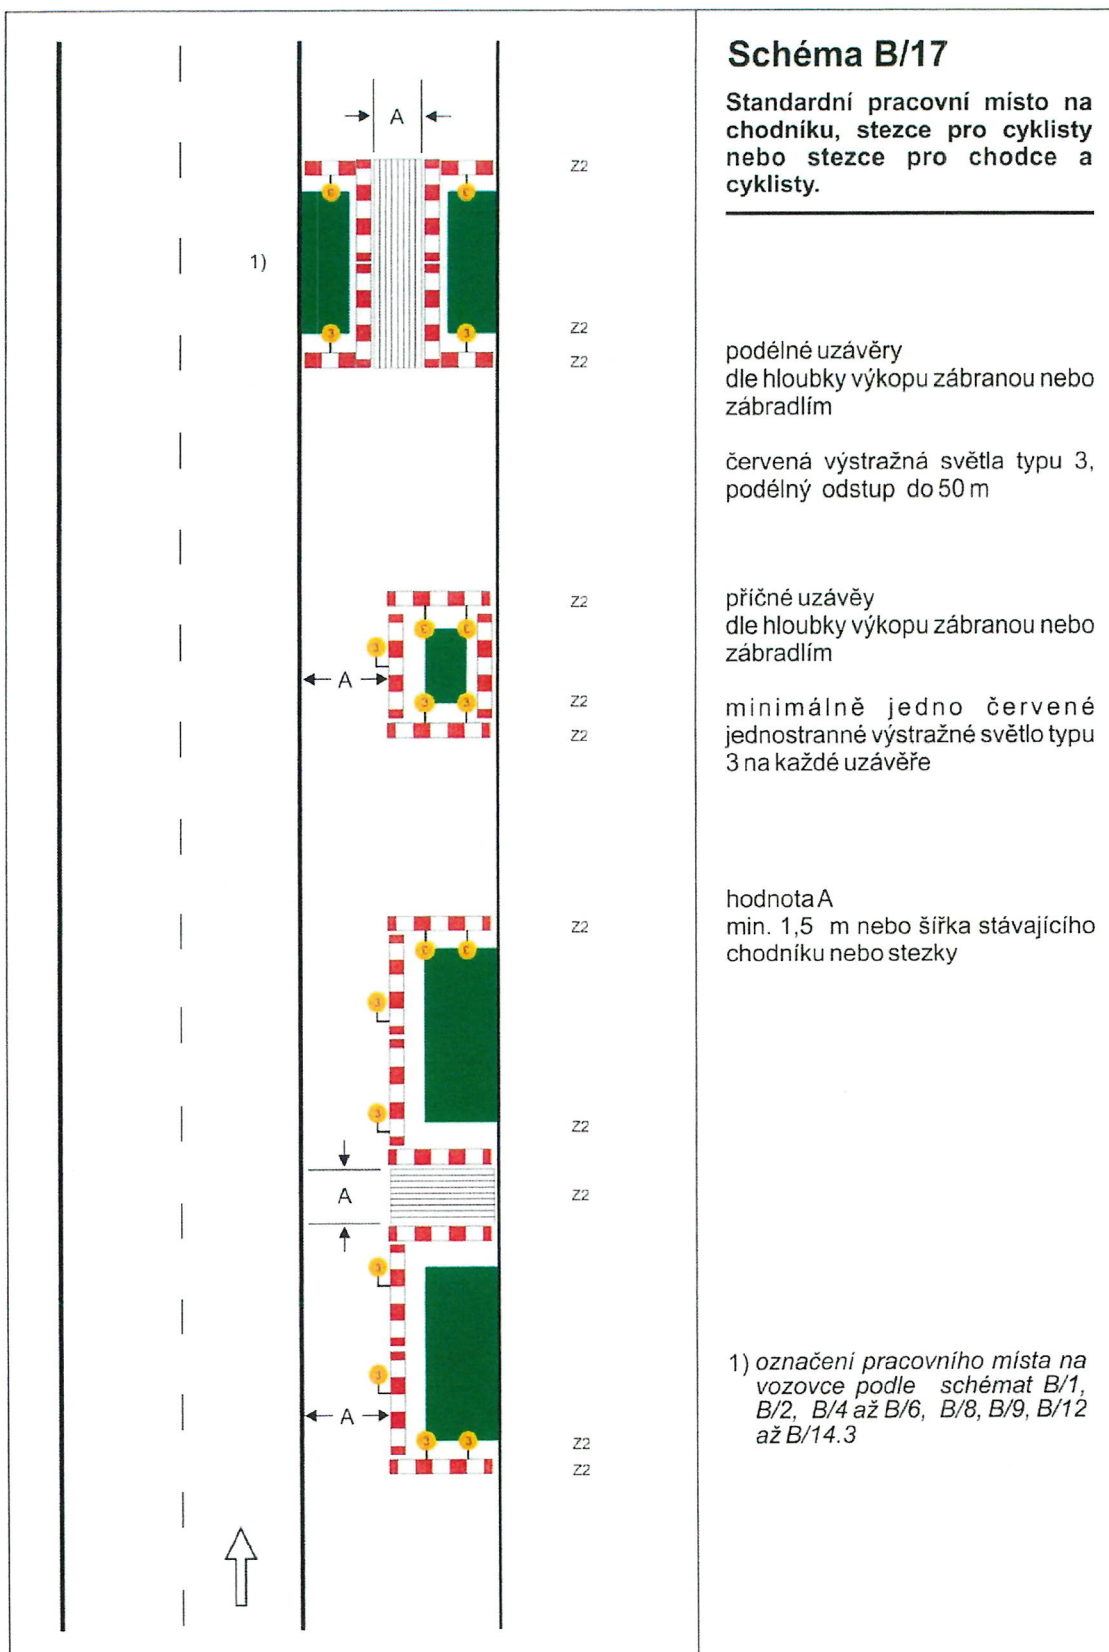

STANDARDNÍ PRACOVNÍ MÍSTO V CHODNÍKU PŘI OBOUSTRANÝCH CHODNÍCÍCH

SCHEMA č. 1

