




Příloha č. 1-3 k č.j.
Stanoviško ve smyslu ustanovení
§ 26/1 z.č. 13/1997 Sb.,
§ 77/2 z.č. 361/2000 Sb.,


	Policie ČR, Krajské ředitelství policie Libereckého kraje Územní odbor Jablonec nad Nisou Dopravní inspektorát 28. října 10 466 01 Jablonec nad Nisou	
	14.10.2021	
Odsouhlaseno dne: 25.10.2021		
Č.j. KRPL- 87699 /Č.j.-20..... 180406-.....		
Platnost omezena		
Podpis:		
39.12.2021		
mpor. Bc. Roman Šustek, DiS. z r. por. Ing. Elena Kyčalová		

Policie ČR, jakožto dotčený orgán vydávající
závazné stanovisko, s předloženým návrhem
souhlasí, neboť odpovídá obecným
požadavkům na bezpečnost a plynulost
provozu na pozemních komunikacích.

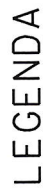

LEGENDA

- | | |
|--|--|
| | PROJEKTOVANÉ nové kabelové vedení NN |
| | nová, stávající přípojková skříň SP, SS |
| | nový kabelový spojka |
| | nový kabelový spojka |
| | plynovod STL v majetku Gaslet |
| | stávající kab. vedení NN a,dkv v majetku ČEZ Distribuce a.s. |
| | stávající kab. vedení VN 10kV v majetku ČEZ Distribuce a.s. |
| | vodovod ve správě SČVK a.s. |
| | kanalizace splaškové ve správě SČVK a.s. |
| | sčelovací kab. vedení v majetku CETIN a.s. |
| | parovod (topkovod) v majetku JE, a.s. |

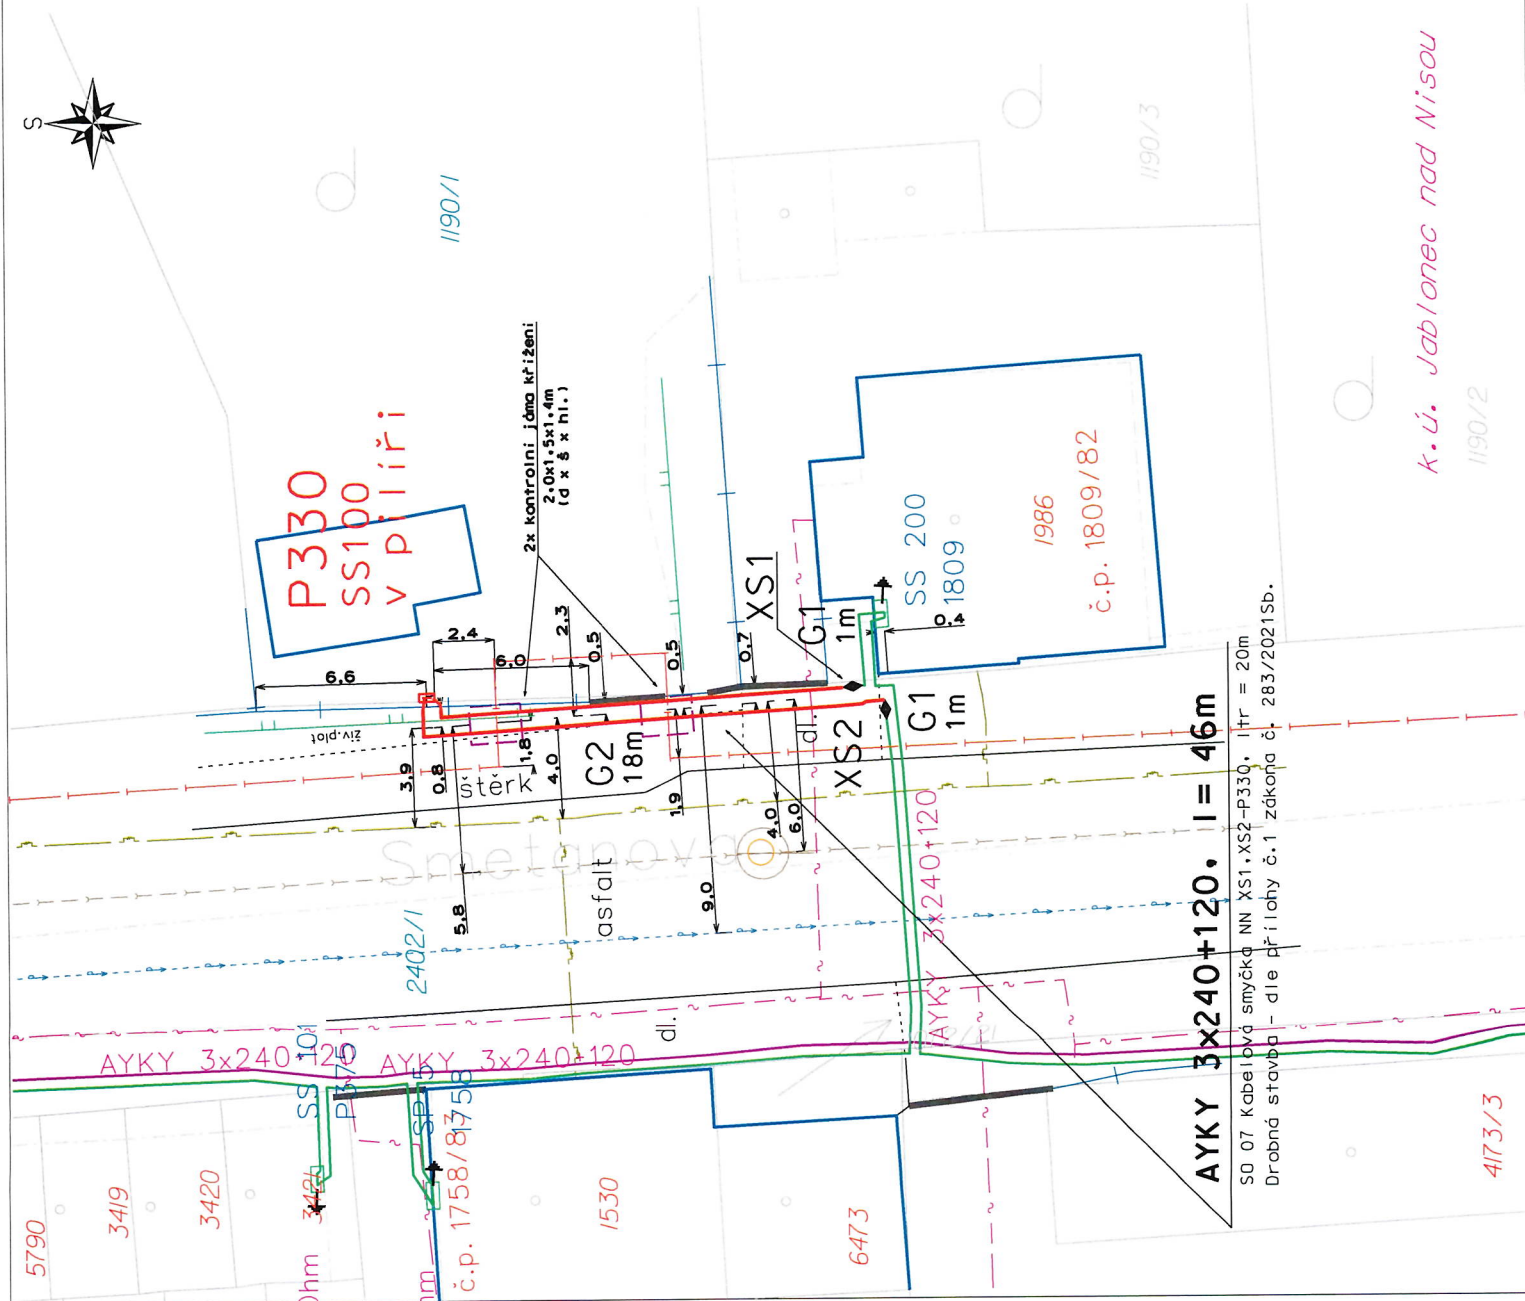

Délka trasy výkopu kabelu NN : 20m

Délka kabelu AYKY 3X240+120: 46m

Načítavý soustav : 3/PEN AC 230/400V 50HZ / TN-C

Ochrana před nebezpečným dotykem : dle PNE 33 0000-1 ed.7

Živých částí : polnou, zábranou, kryty, dvojítou izolací (čl.3.2.1)

Neživých částí : automatickým odpojením od zdroje (čl.3.3.2.)

Ochrana před přepětím : dle ČSN 33 3060, 38 0810, 33 3301, (čl.4.6.)

Prostor: Nebezpečný dle PNE 33 0000-2 ed.5, čl.3

POZNÁVKA: PŘED ZAPOČETÍM ZELENÝCH PRACÍ JE NUTNO VYTÝČIT STÁVAJÍCÍ PODZEMNÍ ZARÍZENÍ!

Odpovědný projektant:		Ing. PETR KOLLERT	KOLLERT s.r.o. ELEKTRO
Kreslí:		PETR KADLEC	
Investor:		ČEZ DISTRIBUCE, A. S.	
SVÁŘOVSKÁ 10B, 460 10 Liberec 22			měřítko: 1 : 200
K_JN-Jablonec nN, Smetanova-KNIN smyčka			datum: 25.11.2024
KOORDINAČNÍ SITUAČNÍ VÝKRES			číslo zakázky: IV-12-4026812
			číslo výkř.: C3

k. ú. Jablonec nad Nisou

