SITUACE DOPRAVNÍHO ZNAČENÍ
KM 2,300 - 2,680
M 1:250

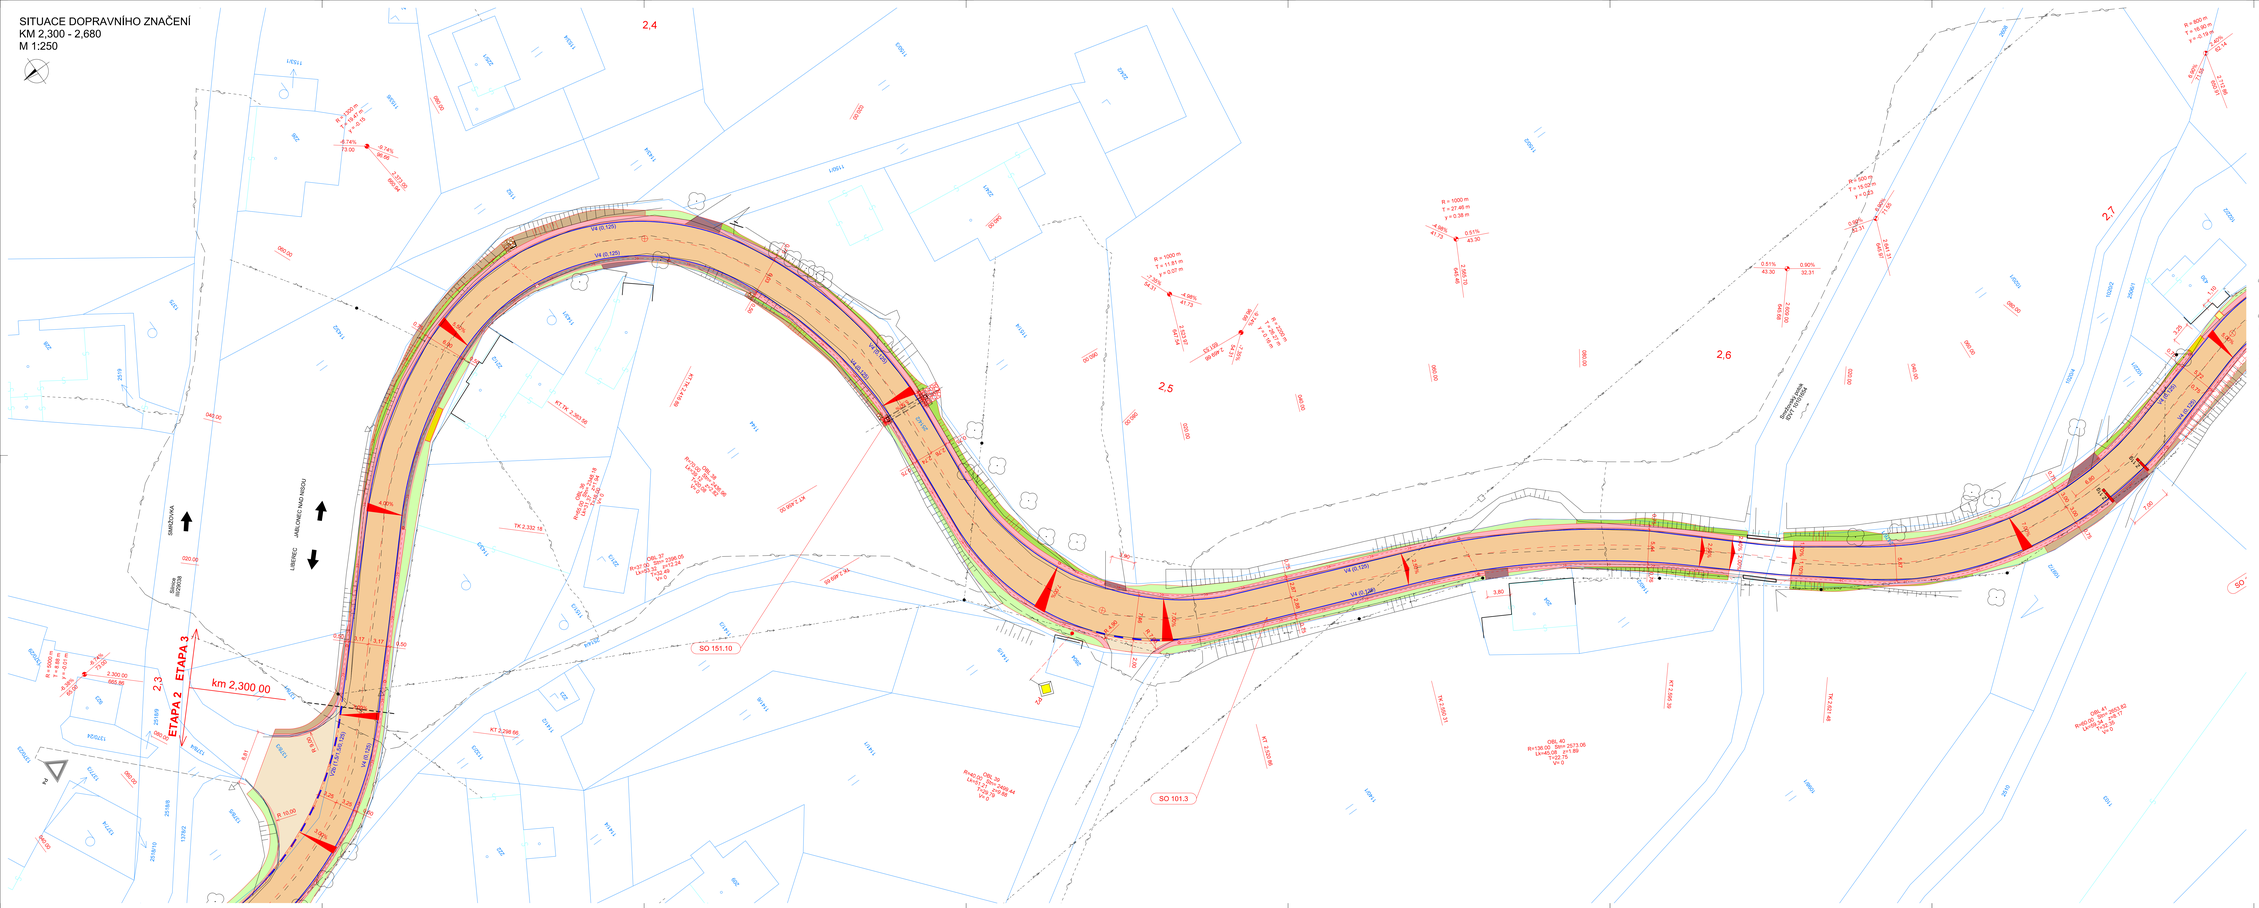

LEGENDA

- KN - hranice katastrálního území
- KN - hranice parcel
- KN - vnitřní kresba parcel
- Zaměření polohopisu a výškopisu
- 136/7 Parcelní číslo
- Navržené hrany
- Osa komunikace
- Poplošná dvanáti hrabivod
- Přípojka uliční vpusti, žlabu
- Vozovka stávající
- Vozovka (recyklace)
- Vozovka (obnova asf. vrstev)
- Nezpevněná krajnice
- Přidružbaí řigolí - kamenná dlažba drobná
- Vegetační tvárnice
- Sjezd - betonová dlažba
- Sjezd - kamenná dlažba drobná
- Sjezd - nezpevněný kryt (MZK)
- Dlažba z lomového kamene
- Mělká příkop
- Záhrc
- Násyp
- Zářez z lomového kamene
- Odláždění lomovým kamenem

- Nové SDZ
- Stávající SDZ
- Nové VDZ

Upozornění:
Zákresy a poloha inženýrských sítí, vč. jejich povrchových znaků v řešeném území, jsou v rámci stavby zobrazeny pouze orientačně a nemohou tak sloužit jako vytyčovací schéma.
Stavebník musí nechat před zahájením stavby všechny podzemní sítě vytýčit. Veškeré práce v ochranném pásmu mohou být prováděny pouze ve součinnosti správce a podle jeho pokynů.

LEGENDA STÁVAJÍCÍCH IS

- Podzemní optické vedení, CETIN, a.s.
- Podzemní nadzemní metalické vedení, CETIN, a.s.
- Podzemní vedení s NN, CETIN, a.s.
- Podzemní vedení NN do 1kV, ČEZ Distribuce, a.s.
- Nadzemní vedení NN do 1kV, ČEZ Distribuce, a.s.
- Nadzemní vedení NN do 35kV, ČEZ Distribuce, a.s.
- Nadzemní vedení veřejného osvětlení, obec Lučany nad Nisou (pokoha dle vedení z PDPS).

KLAD LISTŮ:

SOUŘADNICOVÝ SYSTÉM S-JTSK
VÝŠKOVÝ SYSTÉM Bpv

INVESTOR
LIBERECKÝ KRAJ
U Jezu 642/2a, 461 80 Liberec 2

STAVEBNÍK
KRAJSKÁ SPRÁVA SILNIC LIBERECKÉHO KRAJE
příspěvková organizace
Česká mládeže 632/32, 460 06 Liberec 6

ZHOTOVITEL
STRABAG a.s.
Kačírkova 882/4, 158 00 Praha 5

SO 101.3 REKONSTRUKCE SILNIC III/29036 A III/29037 - ETAPA 3

STAVBA
SILNICE III/29036 A III/29037
HORNÍ MAXOV - HORNÍ LUČANY,
REKONSTRUKCE SILNICE

G.A.R. CONSULTING s.r.o.
Hodkovičská 2162/2, 370 01 České Budějovice
IČO: 26035371 DIČ: CZ26035371 ZAPS: C 15 vedená u Krajského soudu v Českých Budějovicích

VYPRACOVAL	ZODPOVĚDNÝ PROJEKTANT	TECHNICKÁ KONTROLA	ZHOTOVITEL	STRABAG a.s.
ING. JIŘÍ HENYCH	ING. JIŘÍ HENYCH	ING. HELENA HLUBUČKOVÁ	ZAKÁZKOVÉ ČÍSLO	2024-002
			DATUM	06/2025
			STUPEŇ	DSPS
			MĚŘÍTKO	1:250
PŘÍLOHA	SITUACE DOPRAVNÍHO ZNAČENÍ KM 2,300 - 2,680		ČÁST DOKUM.	Č. PŘÍLOHY 8.1