



DIO - ZABOR CHODNÍKU, MANIPULACE PLOŠINY
MK UL. BELGICKÁ, JABLONEC N. N.

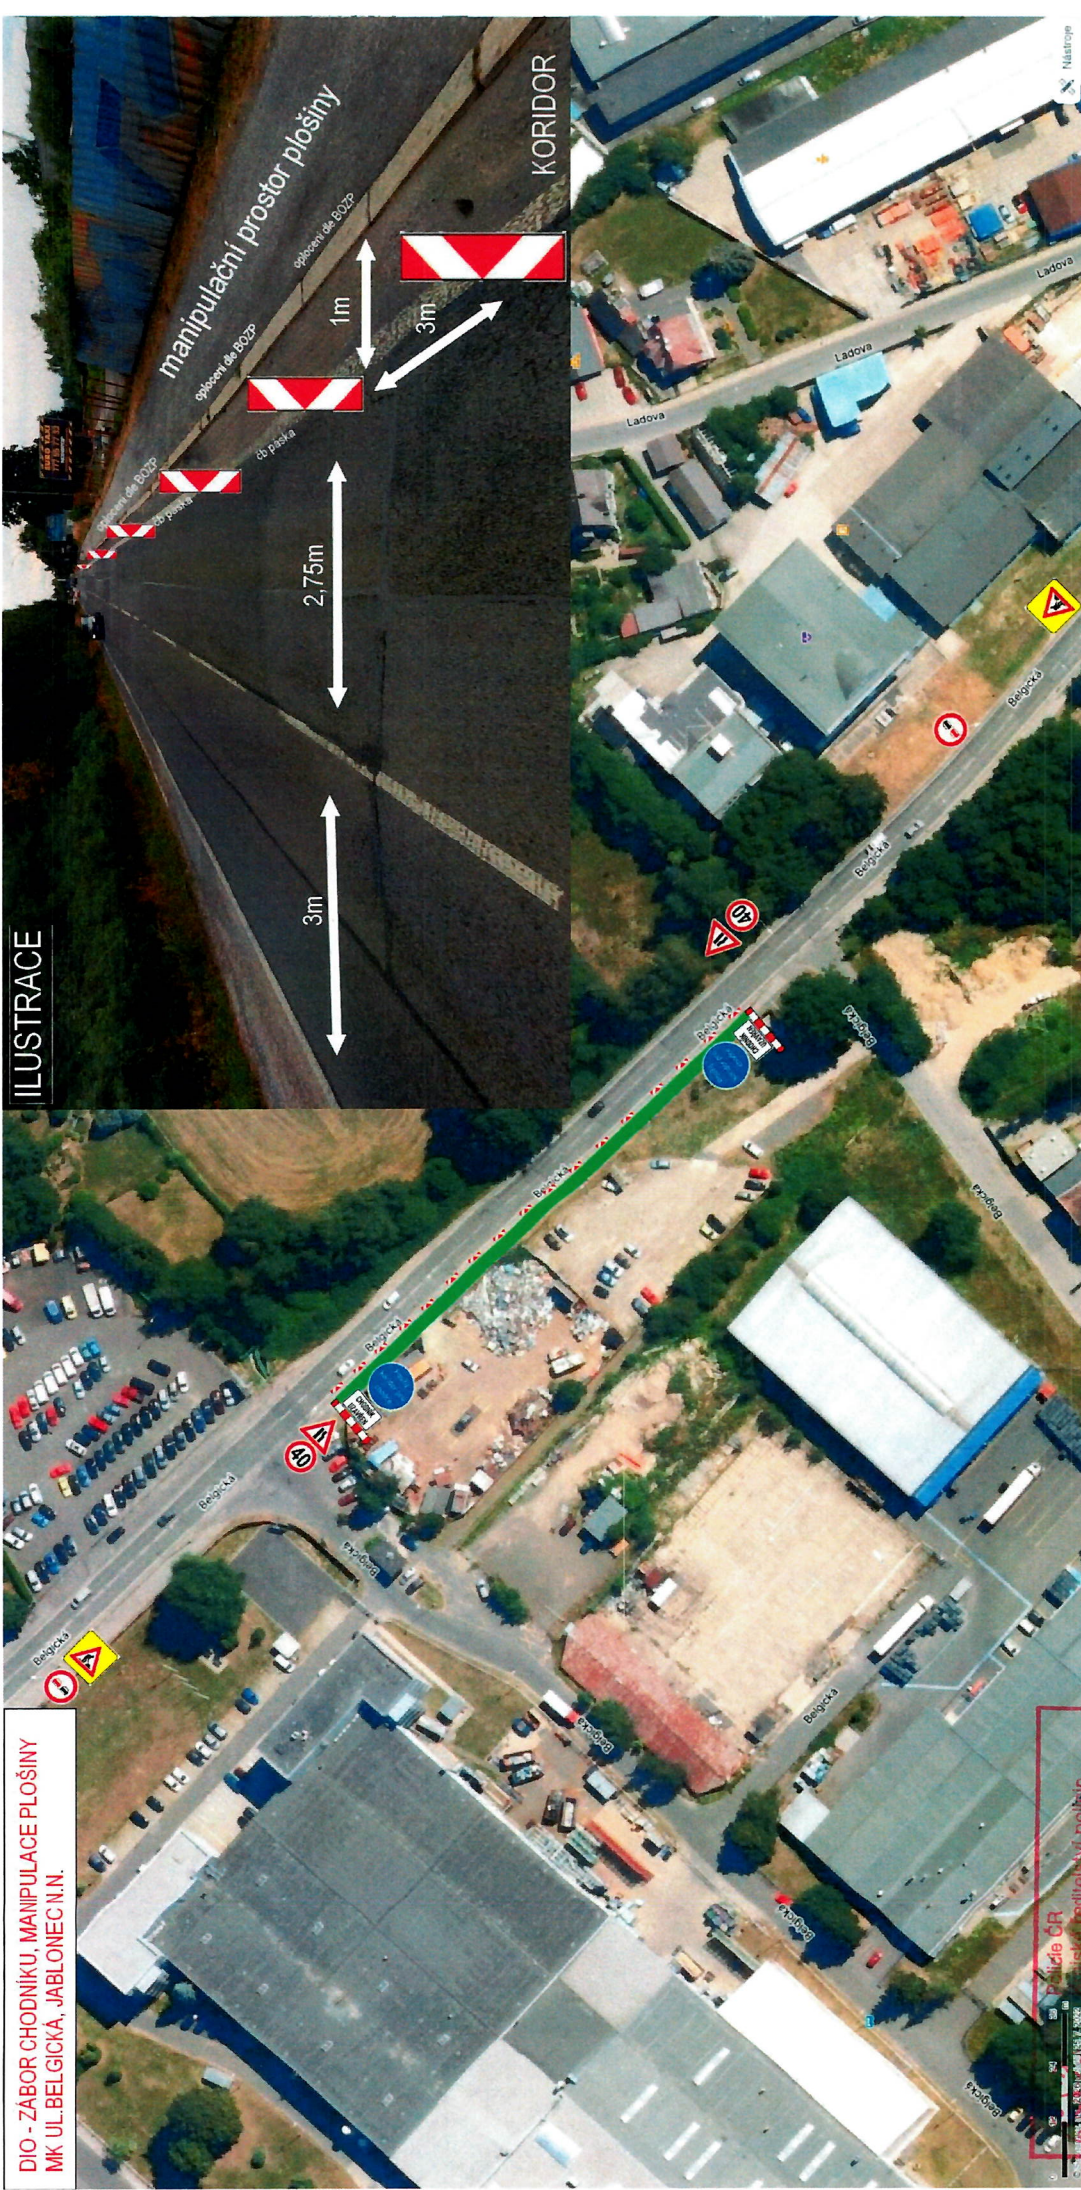

ILUSTRACE

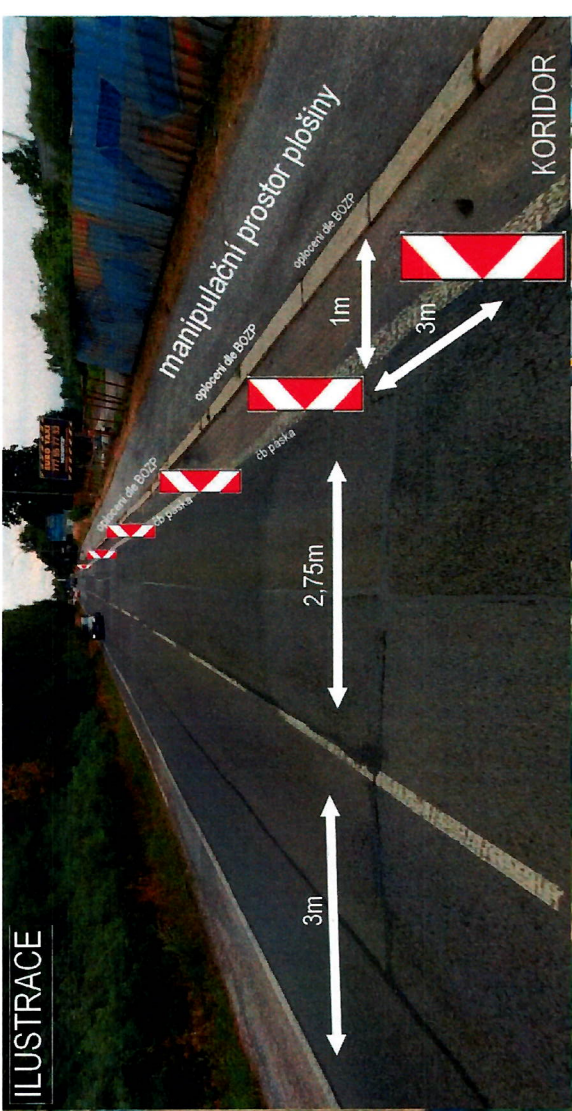


POLICIE ČESKÉ REPUBLIKY
KRAJSKÉ ŘEDITELSTVÍ POLICIE
LIBERECKÉHO KRAJE
DOPRAVNÍ INSPEKTORÁT JABLONEC N. N.
POŠT. PŘÍHRÁDKA 231
466 75 JABLONEC NAD NISOU

příloha č. 1-3 k č.j. 94239
Stanovisko ve smyslu ustanovení
§ 25/1 z.č. 13/1997 Sb.,
§ 77(2) z.č. 361/2000 Sb.,

Policie ČR Libereckého kraje Územní odbor Jablonec n. N. dopravní inspektorát	
Odsouhlaseno dne: 21.09.2026	Č.j. KRPL - 94243 /ČJ-20.2630406.02
Plaťnost omezena	Podpis: <i>[Signature]</i>
do: <i>[Signature]</i>	v z. Ing. <i>[Signature]</i> Mgr. Roman Šušterák, DiS.

STANDARDNÍ PRACOVNÍ MÍSTO V CHODNÍKU PŘI OBOUSTRANNÝCH CHODNÍCÍCH

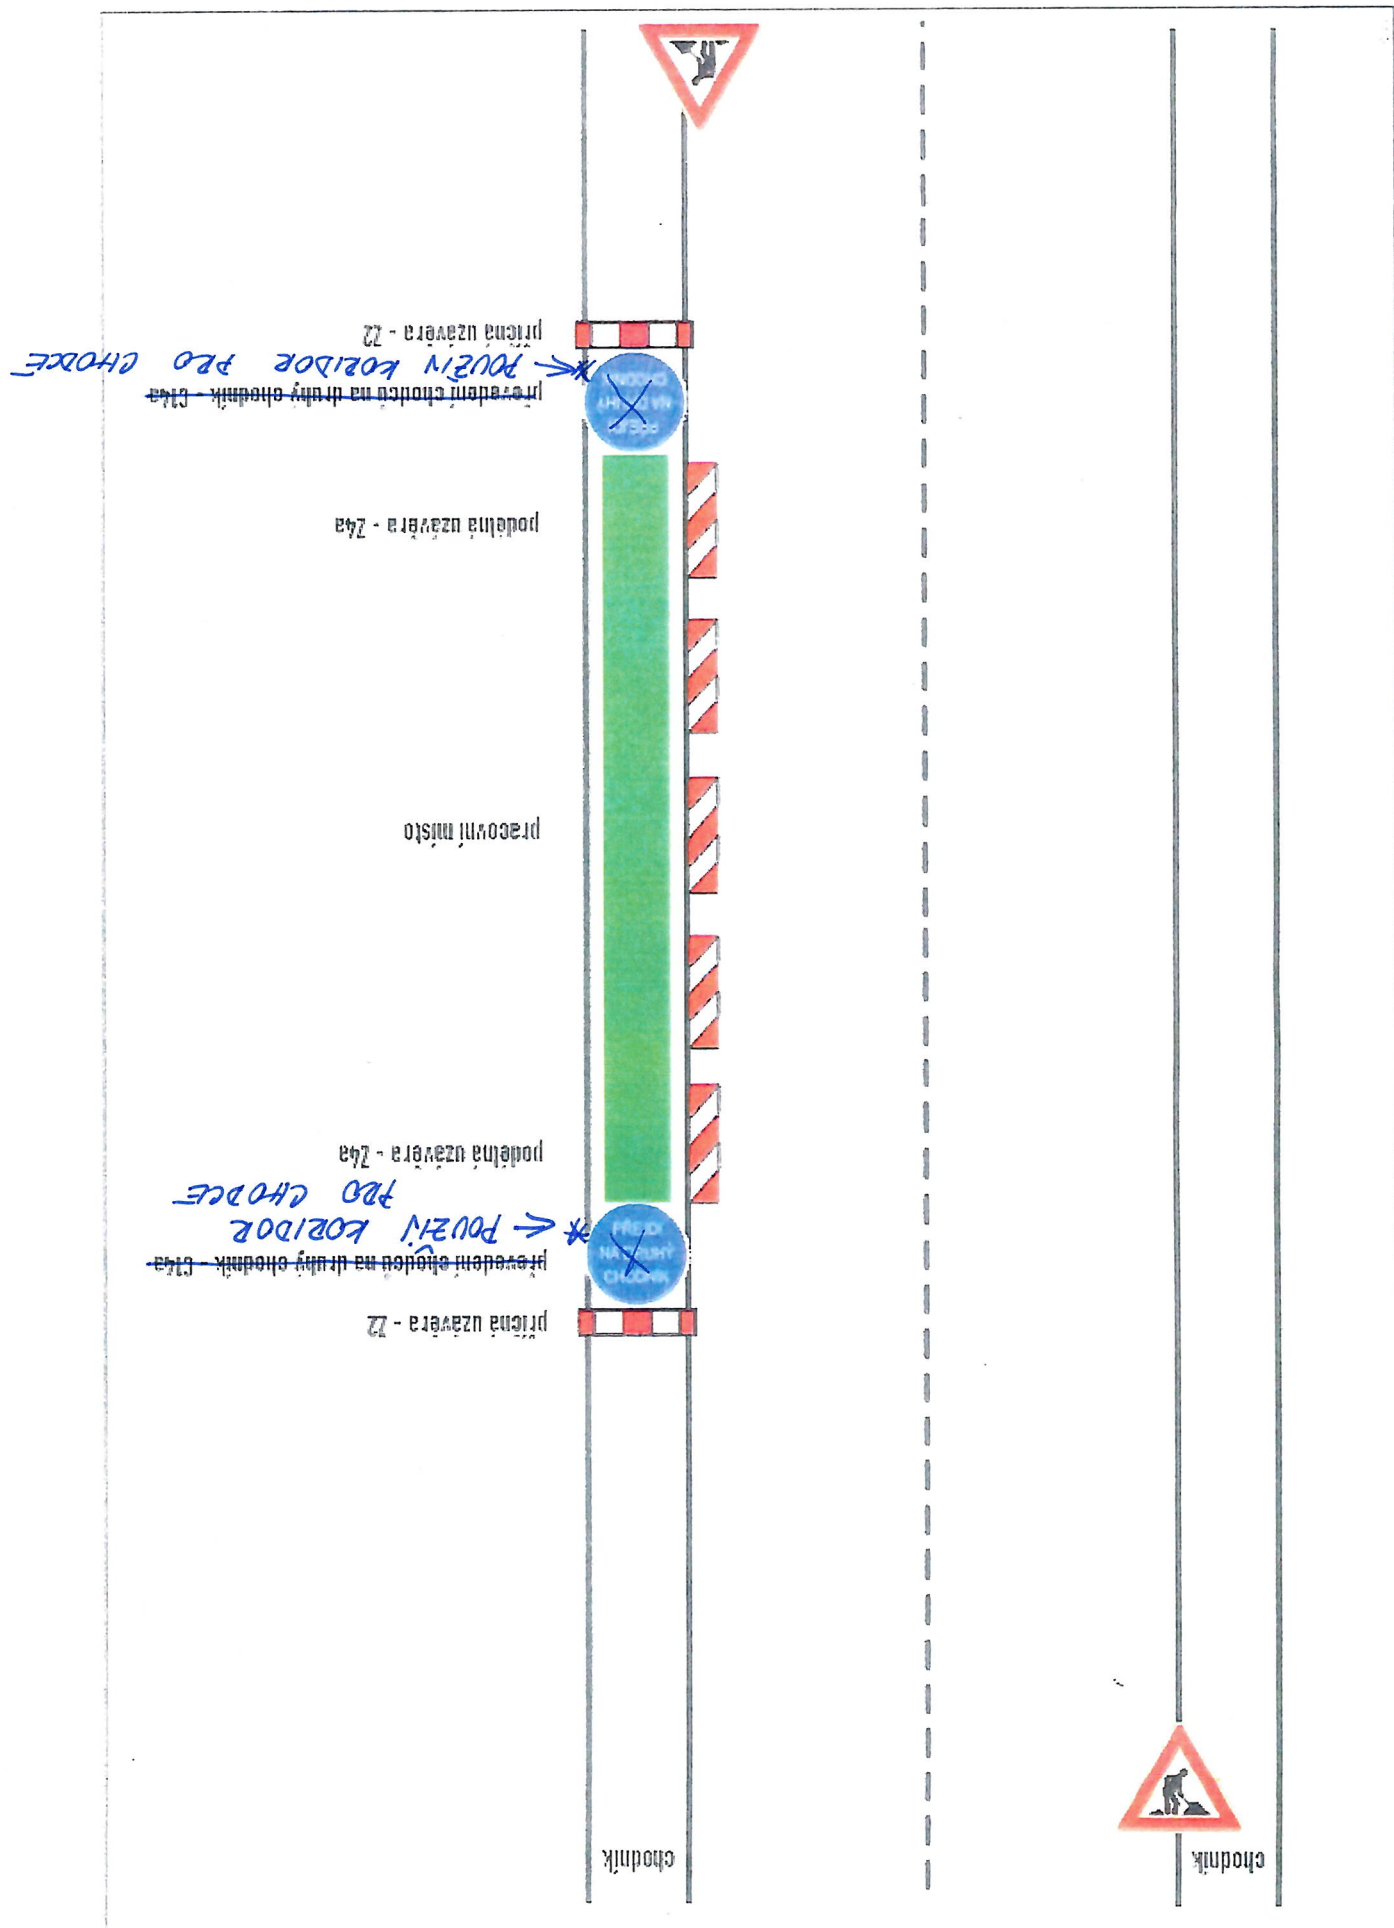

Vyjádření Dopravního inspektorátu Policie ČR Jablonec nad Nisou:

Navrženo značení dle dokumentu „Zásady pro označování pracovních míst na pozemních komunikacích.“ II. vydání. – ve smyslu Schéma B/3, B/2

