



Návrh DIO - pokládka optického kabelu spol. CETIN a.s.

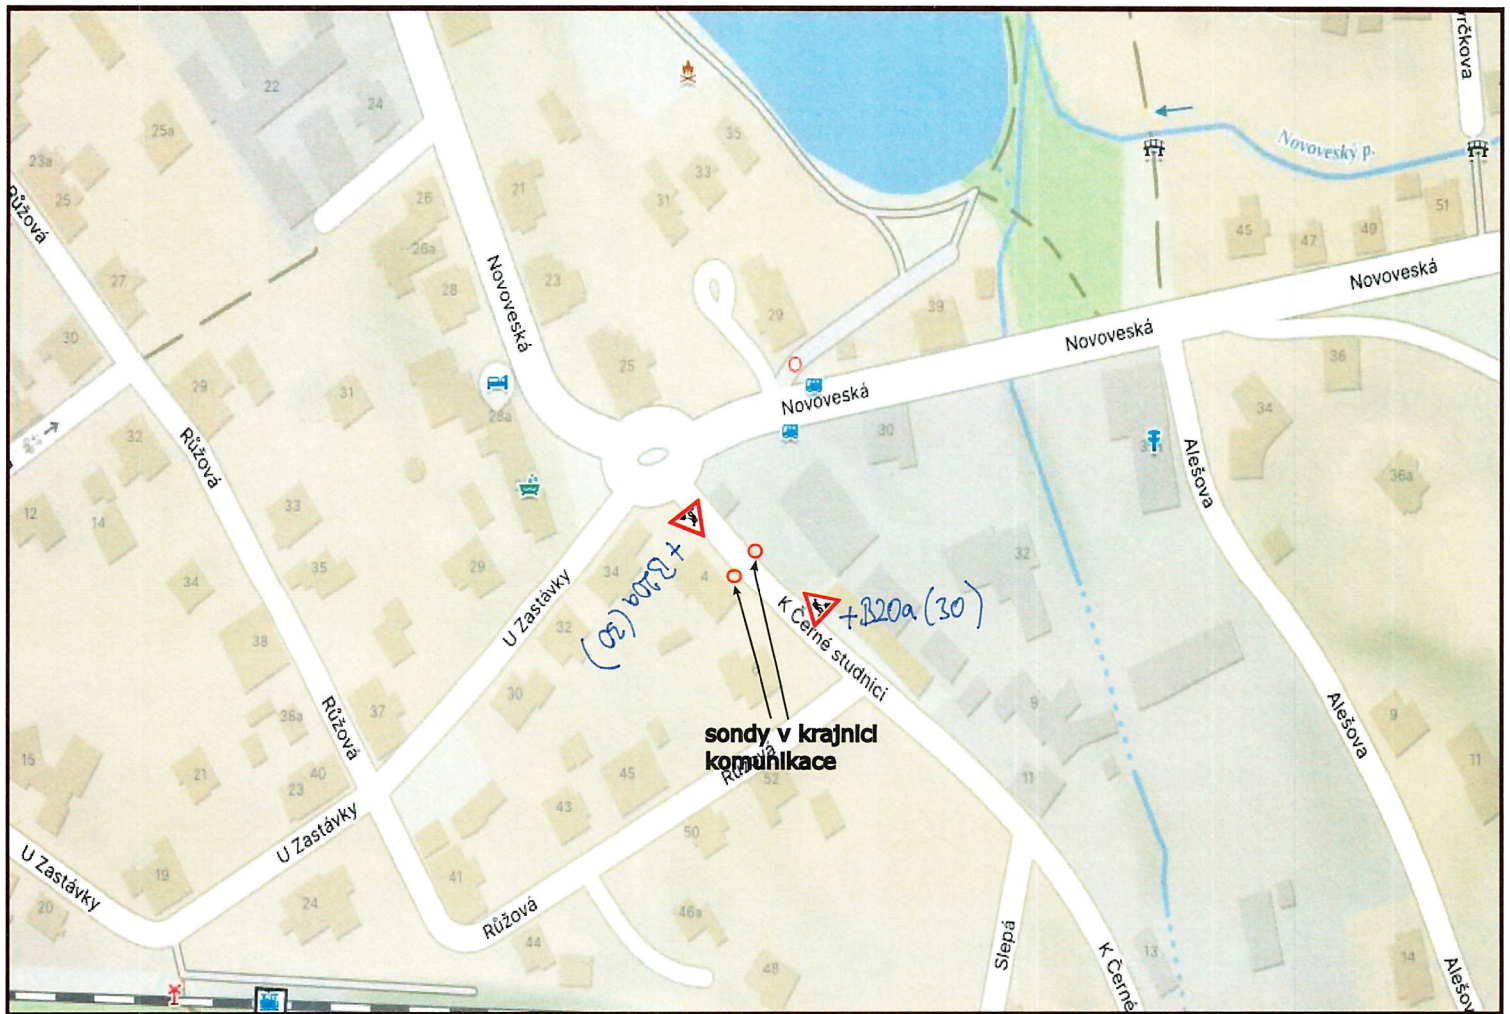


	Policie ČR Krajské ředitelství policie Libereckého kraje Územní odbor Jablonec n. N. dopravní inspektorát
	Odsouhlaseno dne: 12.6.2026 Č.j. KRPI- 18843 /ČJ-2026180406-02 Platnost omezena      Podpis: <i>Poj</i> do: 31.12.2026      v z. Ing. Simona Zapková npor. Mgr. Roman Šustek, DiS.




Policie ČR, jakožto dotčený orgán vydávající  
 závazné stanovisko, s návrhem souhlasí, neboť  
 odpovídá obecným požadavkům na bezpečnost a  
 plynulost provozu na pozemních komunikacích.

Příloha č. 1-2 k č.j. 18843  
 Stanovisko ve smyslu ustanovení  
 § 25/1 z.č. 16/1997 Sb.,  
 § 77/2b) z.č. 361/2000 Sb.

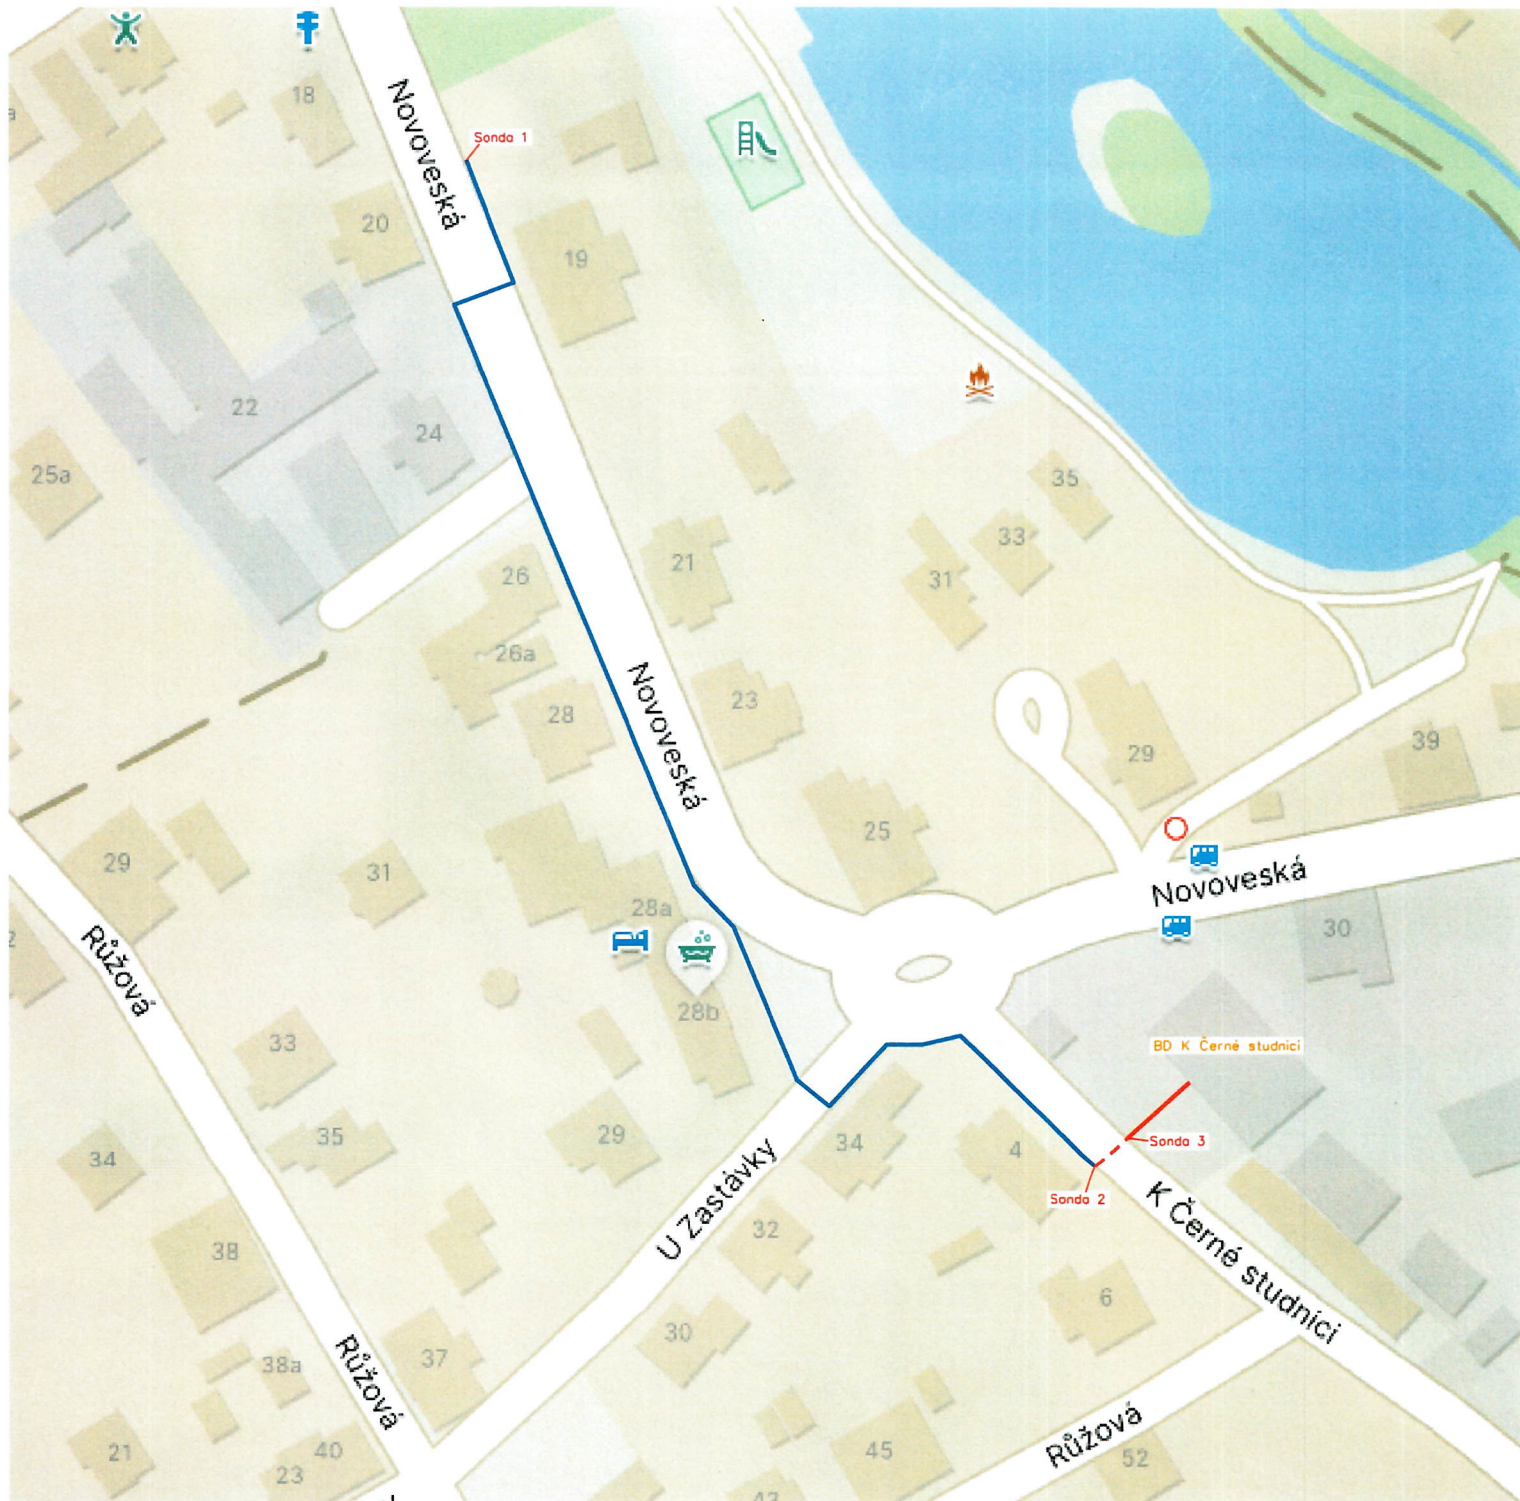7



- Stávající HDPE + nový TS s OK
- Nový výkop v nové trase CETIN + MT s OK
- - - Nový výkop ve stávající trase CETIN + MT s OK

KONTROLOVAL Ing. P. Buchta	KRESLIL Ing. P. Buchta	ZODP. PRACOVNÍK V. Sklenář	 <b>SITEL s.r.o.</b> Nad Elektrárnou 1526/45 106 00 Praha 10 tel. 267 198 111		 
INVESTOR CETIN a.s.	MÍSTO STAVBY Jablonec nad Nisou		FORMÁT A4	DATUM 11/2025	
AKCE: FTTH BD K Černé Studnici JN, OK			UČEL DUR	MĚŘÍTKO -	Č. ZAKÁZKY -
NÁZEV VÝKRESU: Přehledová situace			ČÍSLO KOPIE -	ČÍSLO VÝKRESU -	Č. ARCHIVNÍ -
			ČÍSLO KOPIE	ČÍSLO VÝKRESU 1	