
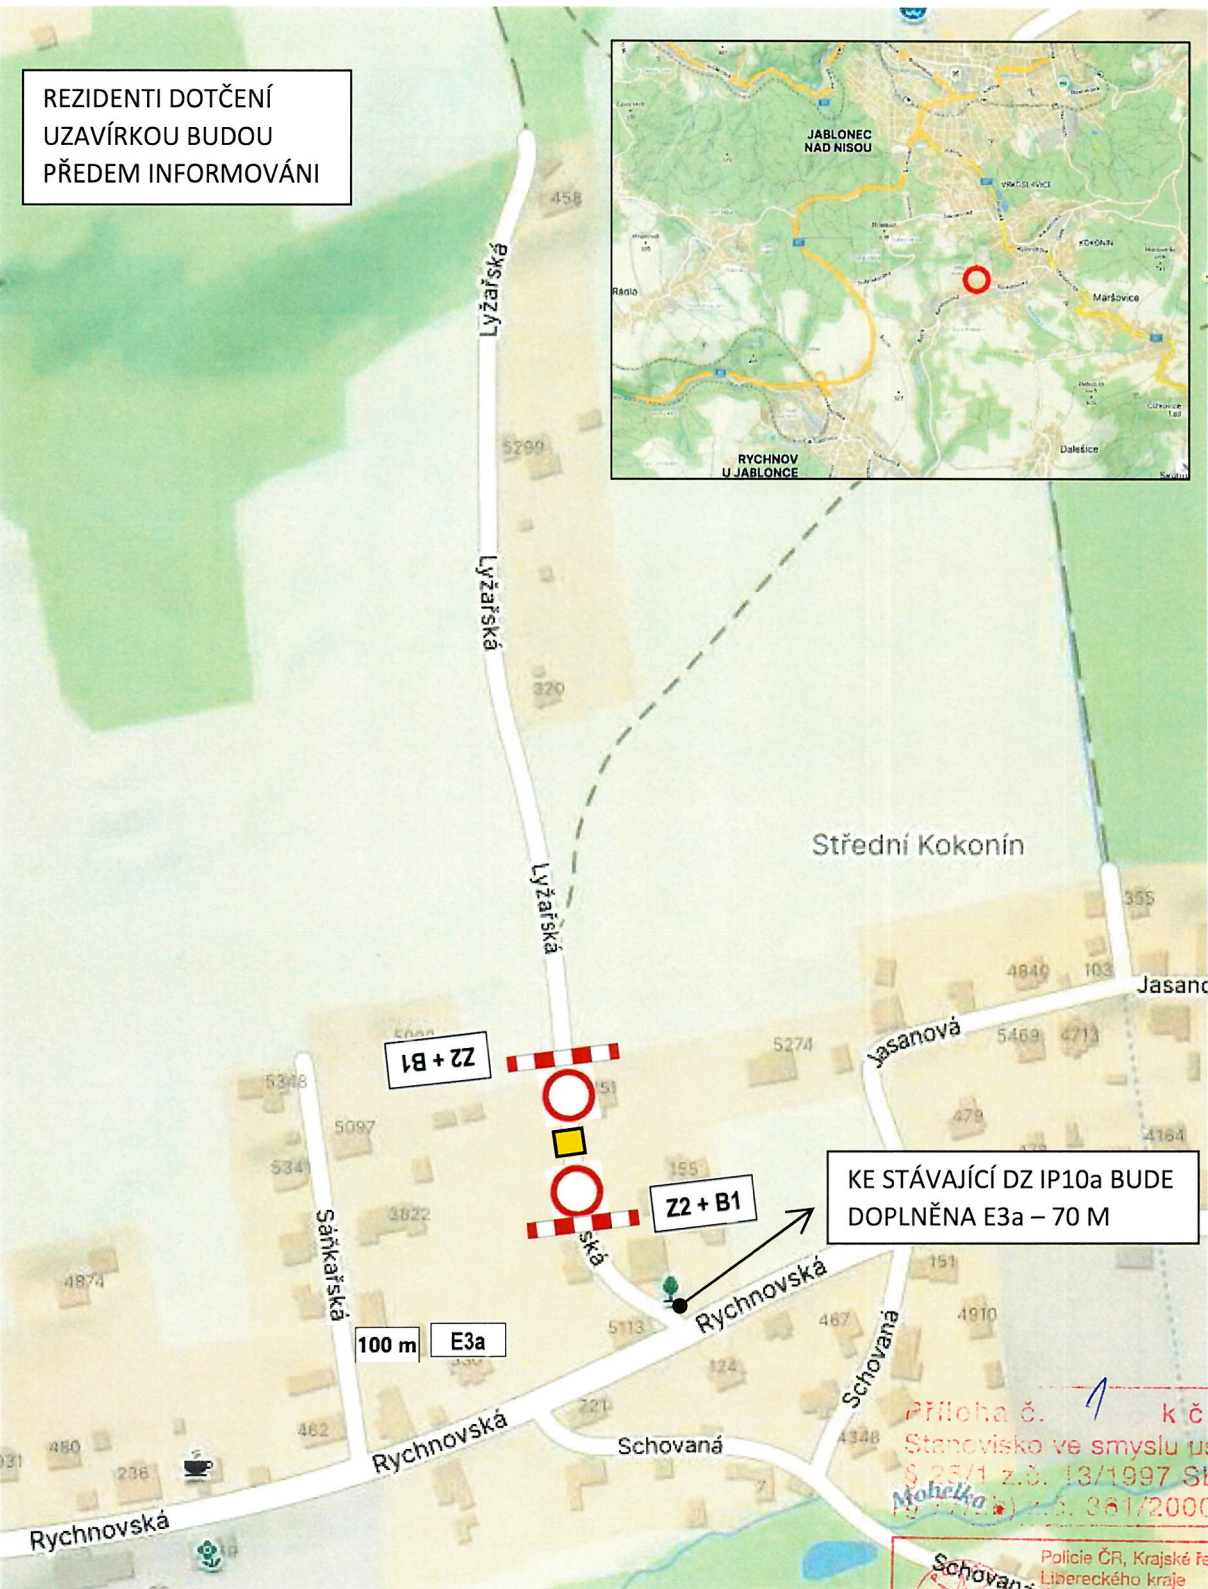


NÁVRH DOPRAVNĚ INŽENÝRSKÉHO OPATŘENÍ K ZAJIŠTĚNÍ AKCE „KANALIZAČNÍ PŘÍPOJKA PRO Č.P. 4251, LYŽAŘSKÁ ULICE, JABLONEC NAD NISOU“

REZIDENTI DOTČENÍ
UZAVÍRKOU BUDOU
PŘEDEM INFORMOVÁNI

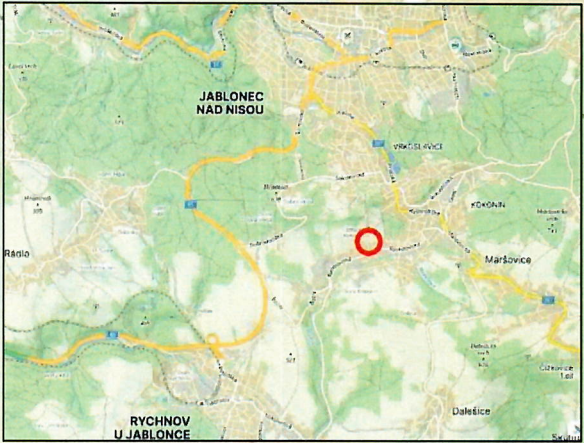

KE STÁVAJÍCÍ DZ IP10a BUDE
DOPLNĚNA E3a – 70 M

LEGENDA:
 **PRACOVNÍ MÍSTO**

Priloha č. 1 k č.j.
Stanovisko ve smyslu ustanovení
§ 25/1 z.č. 13/1997 Sb.,
č. 361/2000 Sb.,

Schovaná
 Policie ČR, Krajské ředitelství policie
 Libereckého kraje
 Územní odbor Jablonec nad Nisou
 Dopravní inspektorát
 28. října 10
 465 73 Jablonec nad Nisou
 10.5.2020
 Č.j. KPHL-50739 /OU-20180405-02
 Platnost omezena Podpis:
 do 30.6.2020 por. Bc. Roman Šustek, DiS.
 r. por. Ing. Elena Kvičlová

Policie ČR, jakožto dotčený orgán vydávající
závazně stanovisko, s předloženým návrhem
souhlasí, neboť odpovídá obecným
požadavkům na bezpečnost a plynulost
provozu na pozemních komunikacích.