I/35 HODKOVICE NAD MOHELKOU, NADJEZD 35-038.1

DIO- etapa 3, s.p. 5- osazování nosníků nad polem 3 a 4

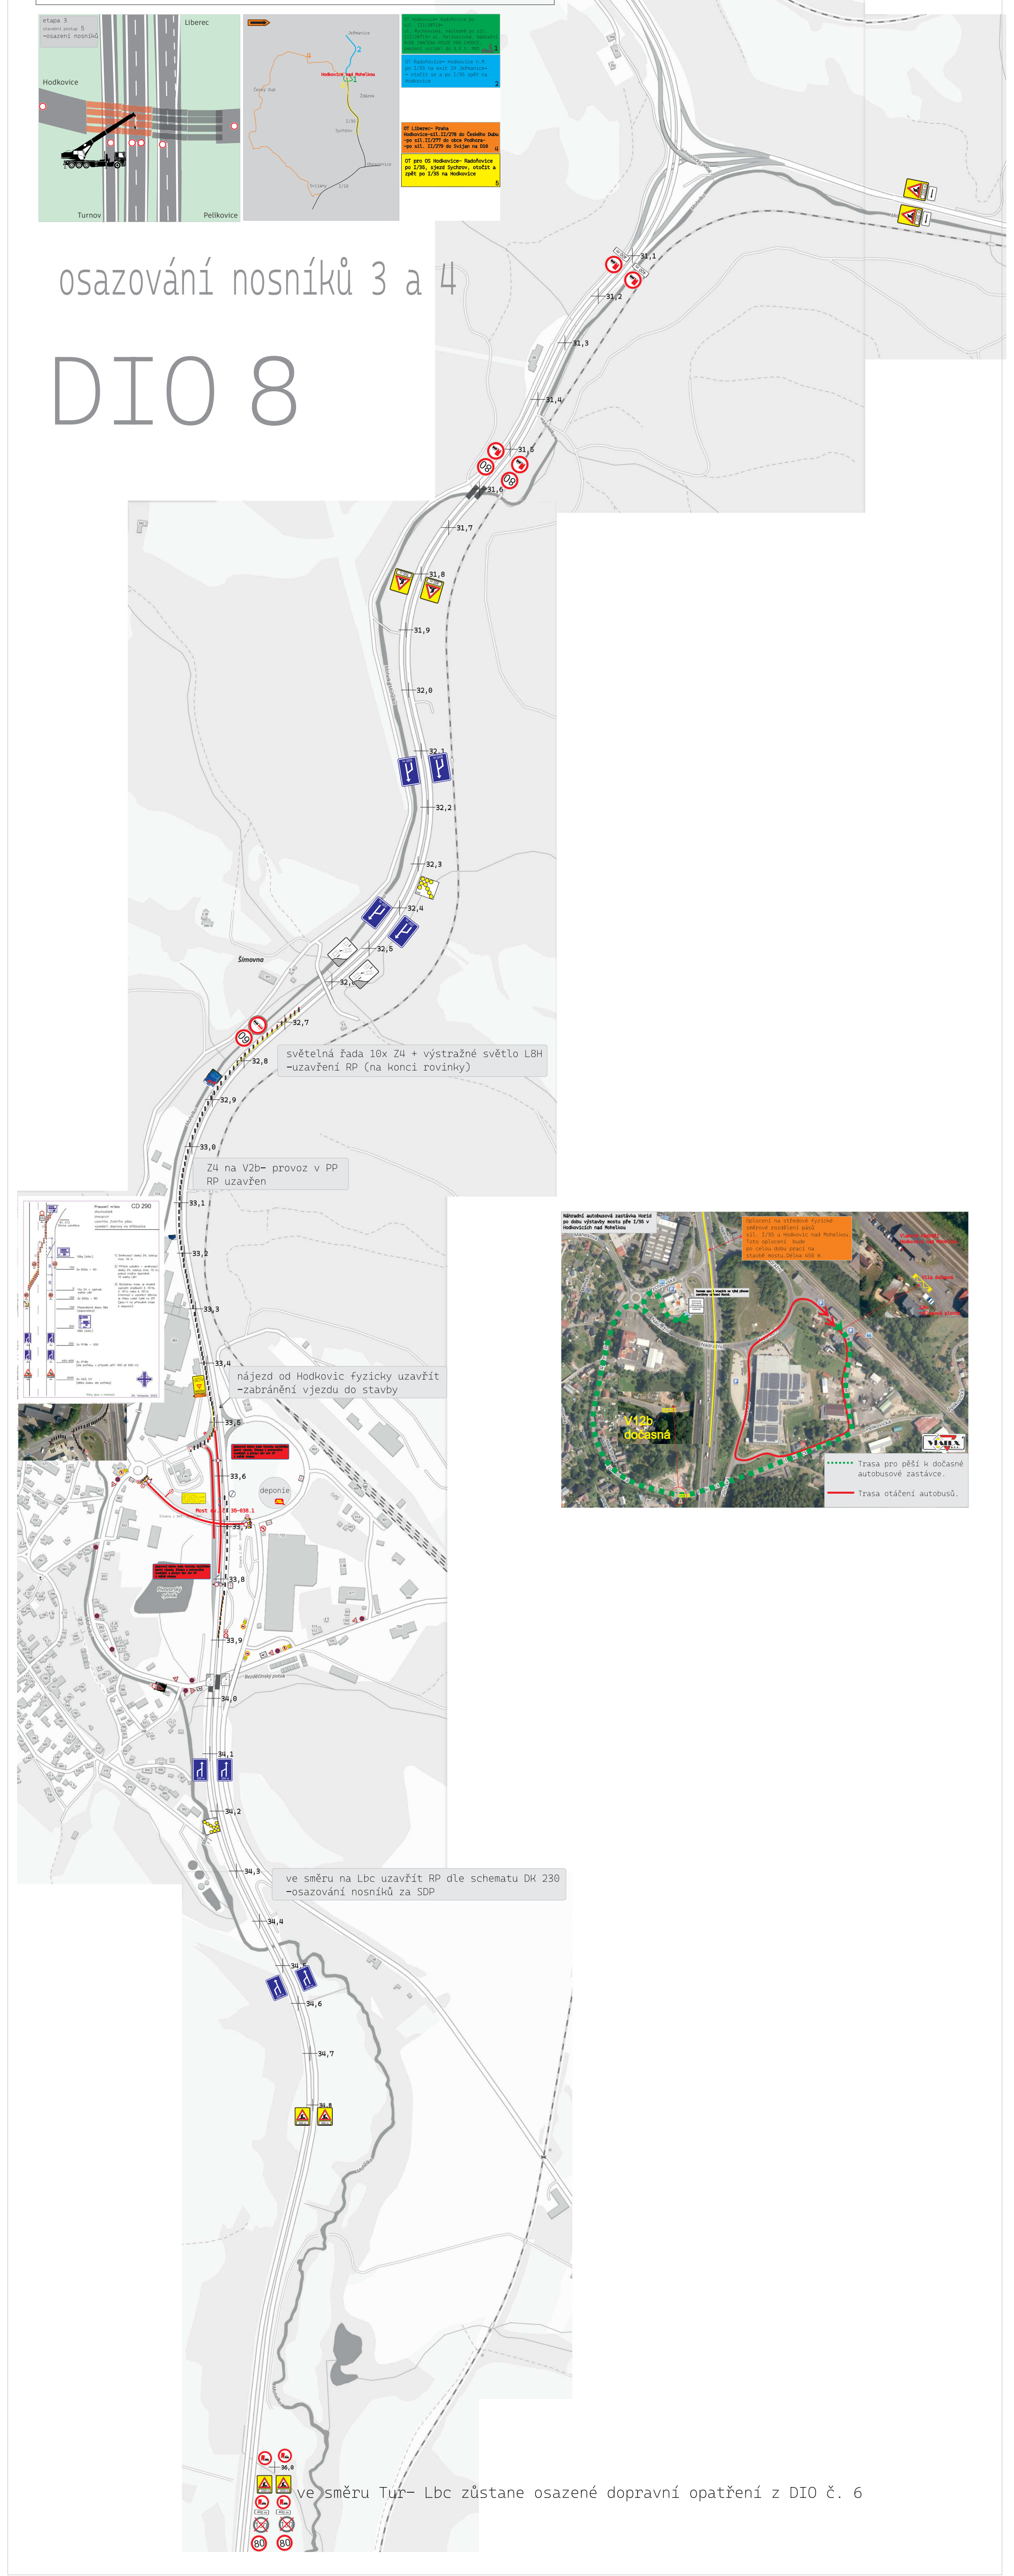

I/35 HODKOVICE NAD MOHELKOU, NADJEZD 35-038.1
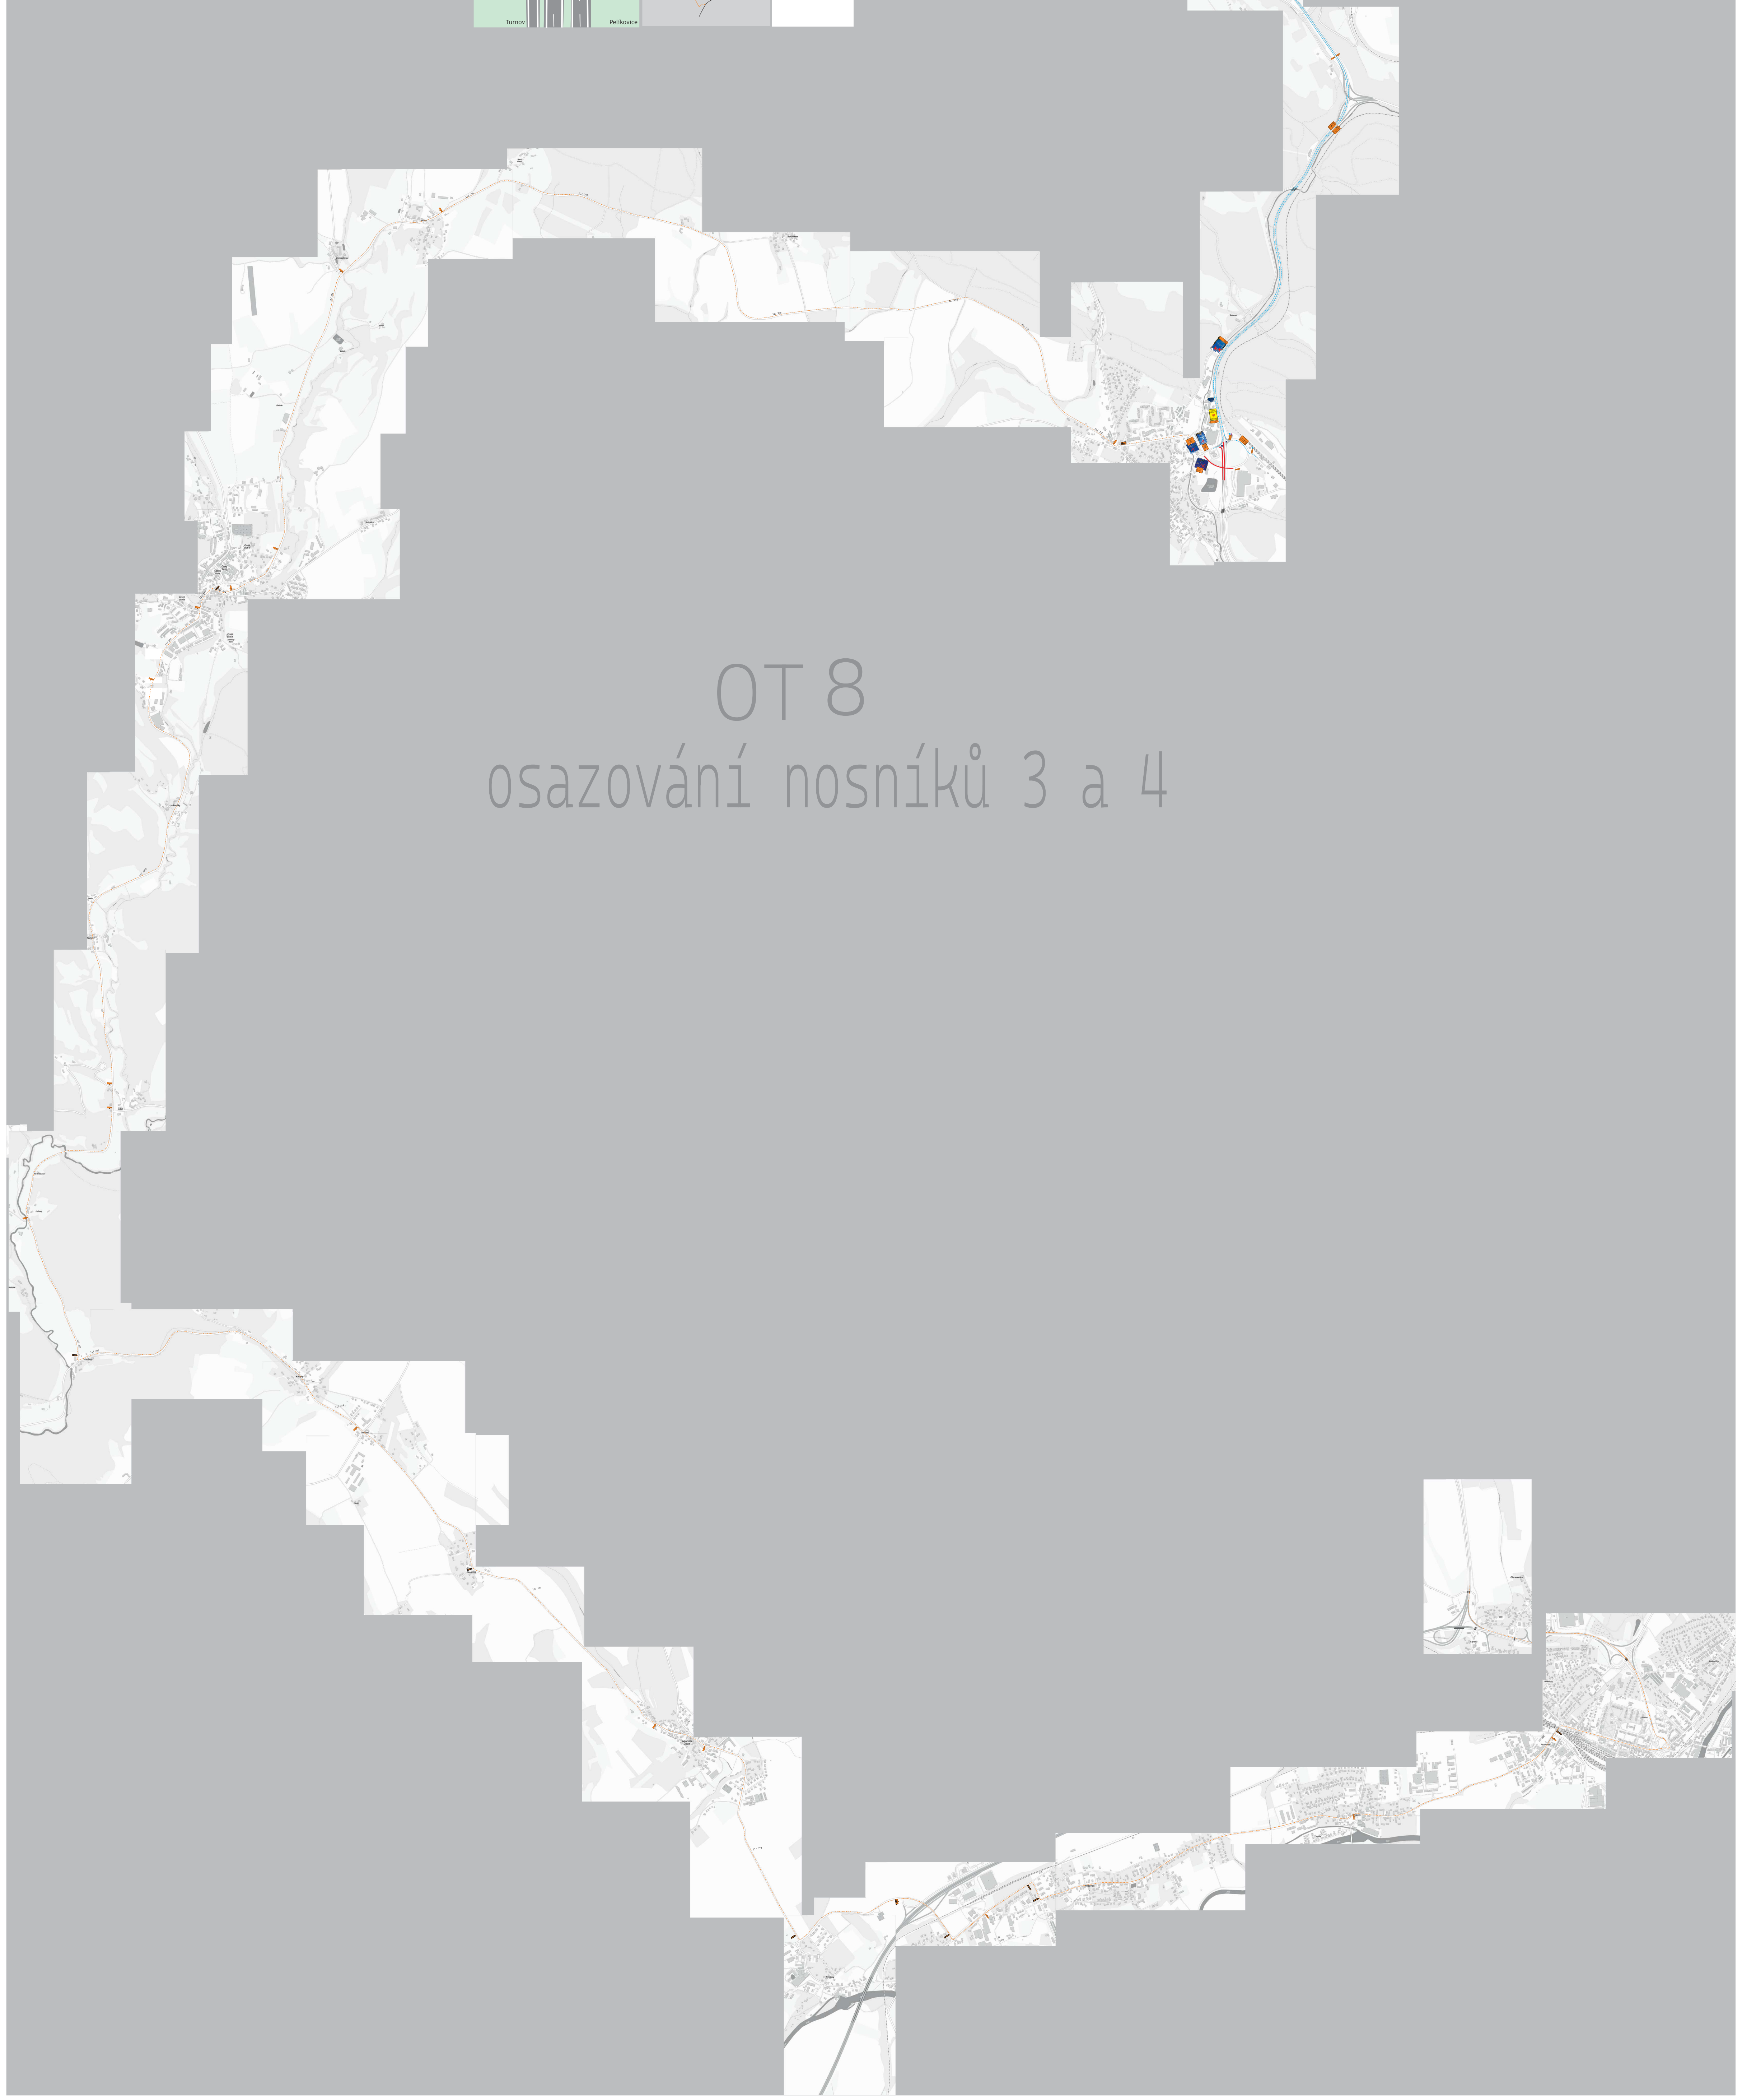
DIO- etapa 3, s.p. 5- osazování nosníků nad polem 3 a 4