C.3 KOORDINAČNÍ SITUAČNÍ VÝKRES, M 1 : 500

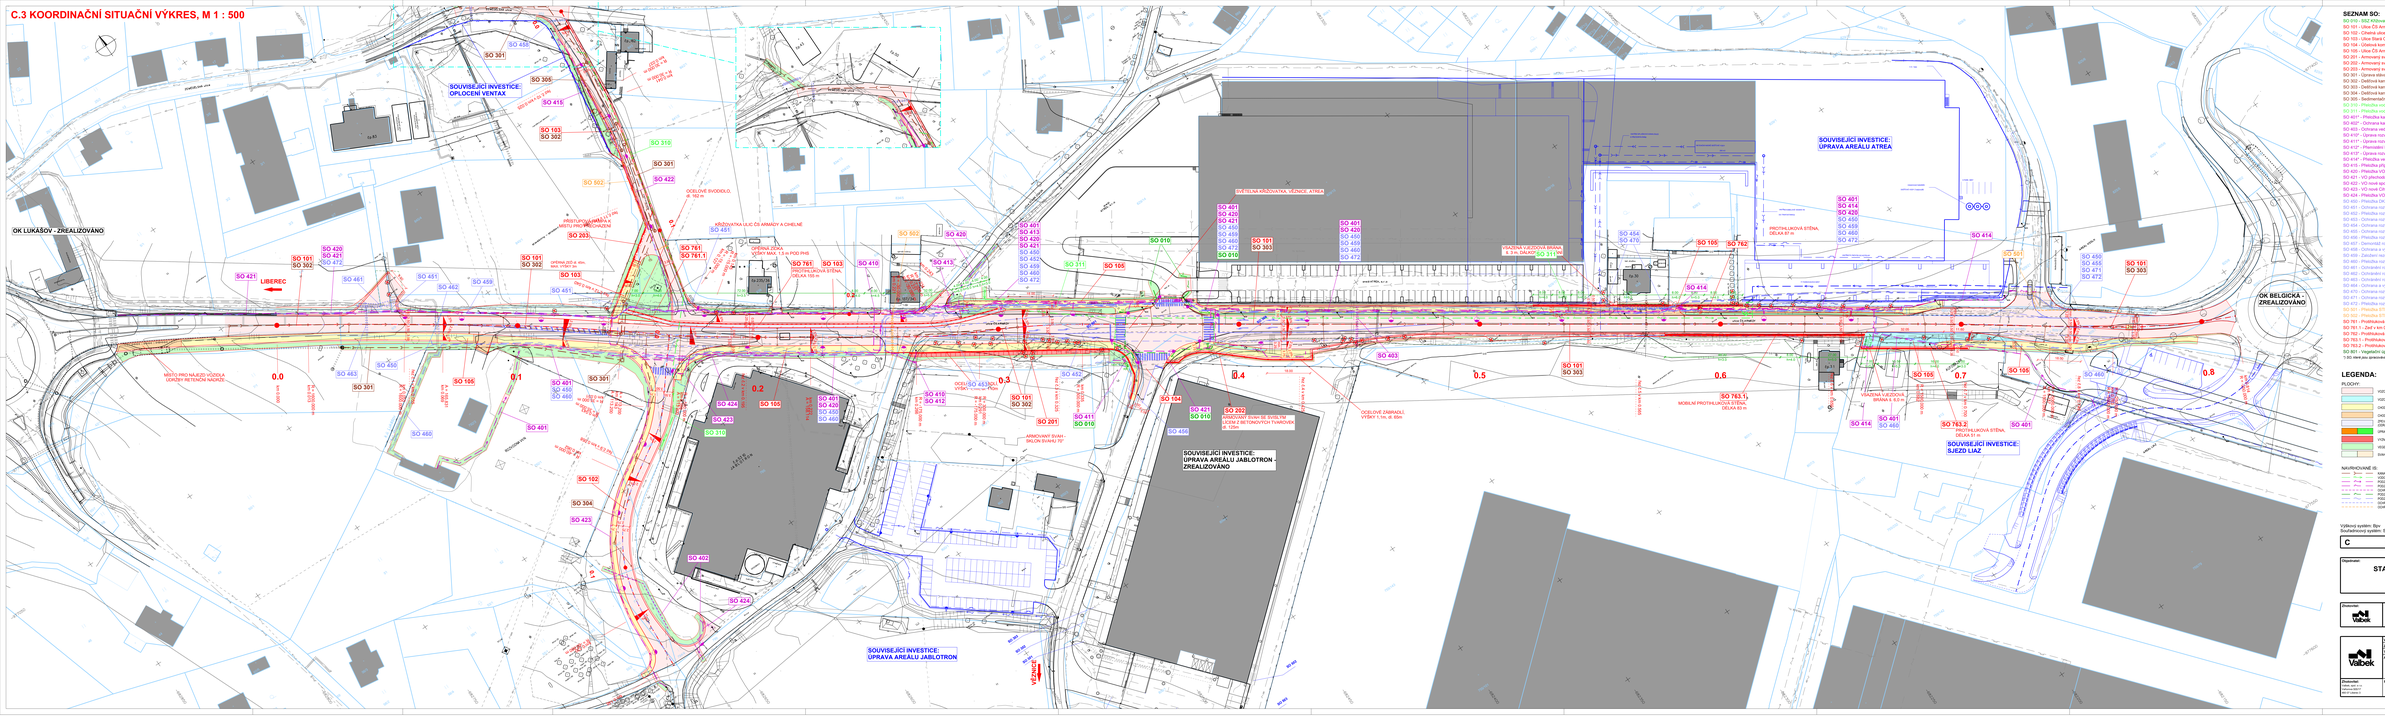

SEZNAM SO:

SO 010 - SO2 KOrovaška ČS armády X uzel k věcnici
SO 101 - Ulice ČS Armády, silnice II/14
SO 102 - Chlumá ulice
SO 103 - Ulice Black Creek
SO 104 - Oblouk komunikace v km 0,360 úprava
SO 105 - Ulice ČS Armády, komunikace pro pěší a cyklisty
SO 201 - Armovaný svah v km 0,300
SO 202 - Armovaný svah v km 0,340
SO 203 - Armovaný svah v km 0,140
SO 301 - Úprava silničního odvodnění km 0,037-0,146
SO 302 - Dešťová kanalizace v ZÚ – km 0,000
SO 303 - Dešťová kanalizace v km 0,350 – KÚ
SO 304 - Dešťová kanalizace v Chlumá ul.
SO 305 - Sedimentační a retenční nádrž
SO 401 - Přeložka vodovodu
SO 411 - Přeložka vodovodu v km 0,250 - 0,680
SO 451/1 - Přeložka kab. vedení VN 35kV
SO 452/1 - Ochrana kab. vedení VN 35kV nová ul. Chlumá
SO 453 - Ochrana vedení VN 10kV Rýnovická ang. s.r.o. km 0,44 - 0,49
SO 454/1 - Úprava rozvodů NN – přeložení vedení Čez Distribuce a.s. z p. 137/34 km 0,240 – 0,280
SO 917/1 - Úprava rozvodů NN přeložení pilíře ČEZ Distribuce km 0,340
SO 917/2 - Přeložka rozvodů NN - Přeložka ČEZ Distribuce km 0,000 - 0,140
SO 917/3 - Úprava rozvodů NN - Přeložka ČEZ Distribuce km 0,240- 0,280
SO 914/1 - Přeložka vedení NN a veřejného pilíře – ČEZ Distribuce km 0,531- 0,73
SO 915 - Přeložka přípojky pro Kaberky s.r. km 0,711- 0,14
SO 400 - Přeložka VO ul. Československé armády
SO 421 - VO přechodové osvětlení km 0,00– 0,40
SO 422 - VO nové spojky ul. ul. Zemědělská
SO 423 - Nové VO Chlumá
SO 424 - Přeložka VO Jablonec km 0,770– 0,220
SO 450 - Přeložka DK Praha – Liberec, km 0,03 – 0,70
SO 451 - Ochrana rozvodů PVSEK CETIN – spoje k areálu Kaberky s.r.o., km 0,04 – 0,18
SO 452 - Přeložka rozvodů PVSEK Cetin, km 0,23 - 0,35
SO 453 - Ochrana rozvodů PVSEK Cetin, km 0,24 – 0,28
SO 454 - Ochrana rozvodů PVSEK Cetin v Z p. 31, km 0,55 – 0,57
SO 455 - Přeložka rozvodů PVSEK Cetin - odbočení do areálu, km 0,60 – 0,75
SO 456 - Přeložka rozvodů PVSEK Cetin - odbočení, km 0,35
SO 457 - Demontáž rozvodů PVSEK Cetin v z.p. 30
SO 458 - Ochrana a vyvěšení rozvodů PVSEK Cetin – vnitřní kanalizace ul. Zemědělská
SO 459 - Zabíjení rezervy pro Cetin v trase přeložky VO
SO 460 - Přeložka rozvodů Telco Pro Services, km 0,02 - 0,70
SO 461 - Ochranění rozvodů Telco Pro Services, km 0,04 – 0,055
SO 462 - Ochranění rozvodů Telco Pro Services, km 0,06
SO 463 - Ochranění rozvodů Telco Pro Services, km 0,035
SO 464 - Ochrana a vyvěšení rozvodů Telco Pro Services, km 0,070
SO 470 - Ochrana rozvodů Vodafone v z.p. 30, km 0,55 - 0,18
SO 471 - Ochrana rozvodů Vodafone v ujetých ráme s.r.o. , km 0,73 – 0,75
SO 472 - Přeložka rozvodů ORERA km 0,31 – 0,73
SO 503 - Přeložka STL plynovodu v km 0,750
SO 601 - Vegetační úpravy
SO 761 - Prvotřídová silnice v z.p. 34 a 36
SO 761.1 – Zeď v km 0,162 - 0,238
SO 762 - Prvotřídová silnice v z.p. 30
SO 763.1 - Prvotřídová silnice v z.p. 31, část 1
SO 763.2 - Prvotřídová silnice v z.p. 31, část 2
SO 801 - Vegetační úpravy

1:50 detail jsou zpracovány svyšší úrovní nedokreje a spojou soubor dílcův. Uvedené jsou rozdílnosti

LEGENDA:

PLOCHY:

- VOZOVKA – ASFALTOVÝ KRYT
- VOZOVKA – DLAŽBA
- CHODNÍK – DLAŽBA
- CHODNÍKOVÝ PŘEJEZD – DLAŽBA
- ZPEVNĚNÉ PLOCHY – DLAŽBA
- ZPEVNĚNÉ PLOCHY – ASFALTOVÉ (PARKOVÁNÍ)
- OPRAVY PRO NEVIDOMÉ – DLAŽBA BELEREX S VÁLEČKY
- VÝHONOVÉ BEZPEČNOSTNÍ ODSTUP
- VEGETAČNÍ ÚPRAVY
- SVAHY NÁSPRAH / VÝKOPŮ

NÁVRHOVÝ ÚS:

- ZÁKLADNÍ SÍŤ/OAA
- VODOVOD – PITNÁ VODA
- KANALIZACE DEŠŤOVÁ
- POZEMNÍ VEDENÍ NN – KÚ
- POZEMNÍ VEDENÍ VN – KÚ
- POZEMNÍ VEDENÍ NN – SJZ
- POZEMNÍ VEDENÍ VN – SJZ
- SVAHOVÉ ŠÁŘY (VÝKOPY, VÝSYPY)
- OCHRANNÉ STL PLYNOVOD

KATASTR NEMOVITOSTÍ:

- HRANICE KÚ
- HRANICE KATAST. ÚZEMÍ
- BUDOVY ZÁKLADY

STÁVAJÍCÍ ÚS - INFORMATIVNÍ ZÁKRES:

- VODOVOD - PITNÁ VODA
- KANALIZACE SPLAŠKOVÁ
- KANALIZACE DEŠŤOVÁ
- POZEMNÍ VEDENÍ VN
- POZEMNÍ VEDENÍ NN
- POZEMNÍ VEDENÍ VO - VO
- MIKROWÁ VEDENÍ VN
- MIKROWÁ VEDENÍ NN
- POZEMNÍ VEDENÍ ČEZ CNÝ VEDENÍ
- POZEMNÍ VEDENÍ ČEZ CNÝ VEDENÍ
- POZEMNÍ VEDENÍ ČEZ CNÝ VEDENÍ
- PLYNOVOD - STL
- PLYNOVOD - NTL
- PLYNOVOD - VTL
- PARKOVÁNÍ
- MOVITÉ/NEMOVITÉ PŘEKÁŽKY

Výškový systém: Bpv
Souřadnicový systém: S-JTSK

C	Situační výkresy

Objednatel:

STATUTÁRNÍ MĚSTO JABLONEC NAD NISOU
Mírové náměstí 19
466 01 Jablonec nad Nisou

Zhotovitel: Valbek, spol. s r.o.
Valbonne 505/17
460 02 Liberec 3

IČO:

Valbek	Vypracoval	BARANOVSKÝ, DiS.		Zak. číslo:	19-5-01-005
	Zodp. projektant	ING. T. LŽIČAŘ		Datum:	01/2024
	Tech. kontrola	ING. J. HEJRAL		Měřítko:	1:500
	Stupeň	DSP		Druh výkresu:	D.1.1 SO
					PORÉ
				Číslo výkresu:	C.3
				Počet listů:	1

Stavba: UPRAVA ULICE ČS. ARMÁDY

Zhotovitel: Valbek, spol. s r.o. Valbonne 505/17 460 02 Liberec 3

Příloha: KOORDINAČNÍ SITUAČNÍ VÝKRES