



SEZNAM DOKUMENTACE / OBSAH

1. TECHNICKÁ ZPRÁVA, LEGISLATIVA
2. PŘEHLEDYVÝ - SCHÉMATICKÝ LIST JEDNOTLIVÝCH ETAP
3. JEDNOTLIVÉ DOPRAVNÍ SITUACE / DETAILY ZABORU, OBVÝHNE TRASY UZÁVĚR

FGTH.CZ
DOPRAVNÍ ZNAČENÍ, PROJEKCE, INŽENÝRING

DiO DiR
+420 724 501 708
+420 731 868 948
FOTHL.CZ@SEZNAM.CZ
LUNY 144, 27 81 BLANKE

PRŮJEKTOVÝ
ONDŘEJ NOVOTNÝ, +420 728 468 830, fgh.cz.ondrejnovotny@seznam.cz
KONSTRUKT
MICHAL MORAVEC, +420 724 501 708, fgh.cz@seznam.cz
INŽENÝRING
VÁCLAV MORAVEC, +420 731 868 948, fgh.cz.vaclavmoravec@seznam.cz

LUČANY NAD NISOU
LUČANY NAD NISOU, MK, PČ.513, NOVÉ KNN SR402 IV-12-4025993

DOPRAVNÍ INŽENÝRSKÉ OPATŘENÍ NA PŘECHODNOU I TRVALOU UPRAVU PROVOZU NA POZEMNÍCH KOMUNIKACÍCH

REALIZACE DOPRAVNÍHO ZNAČENÍ DO
KONTAKTNI OSOBA
JIRÍ VOŽAR, +420 724 501 701
jrika@proznakgroup.cz


ZNAČENÍ, PŘI ZHODNUTÍ / BÝSTVĚNÍ TĚM
BIMONT
Cesta číslo 113/122 Lovos
BIMONT
+420 731 431 225, bimont@bimont.cz

POZNÁMKA PROJEKTANTA
Projektové schéma společně se souhlasným Stanoviskem Policie ČR D.I.
(dle listu státní) je jeden z podkladů pro konkrétní Stanovisko
přechodně/trvalé upravy provozu na PK a také pro získání Zvláštního
užívání komunikace, či Rozhodnutí o uzavírcce na Silniční správním úřadu.


PROZNÁK
Group of companies

BIMONT
BIMONT

DATUM VYHOTOVENÍ:
01.06.2016

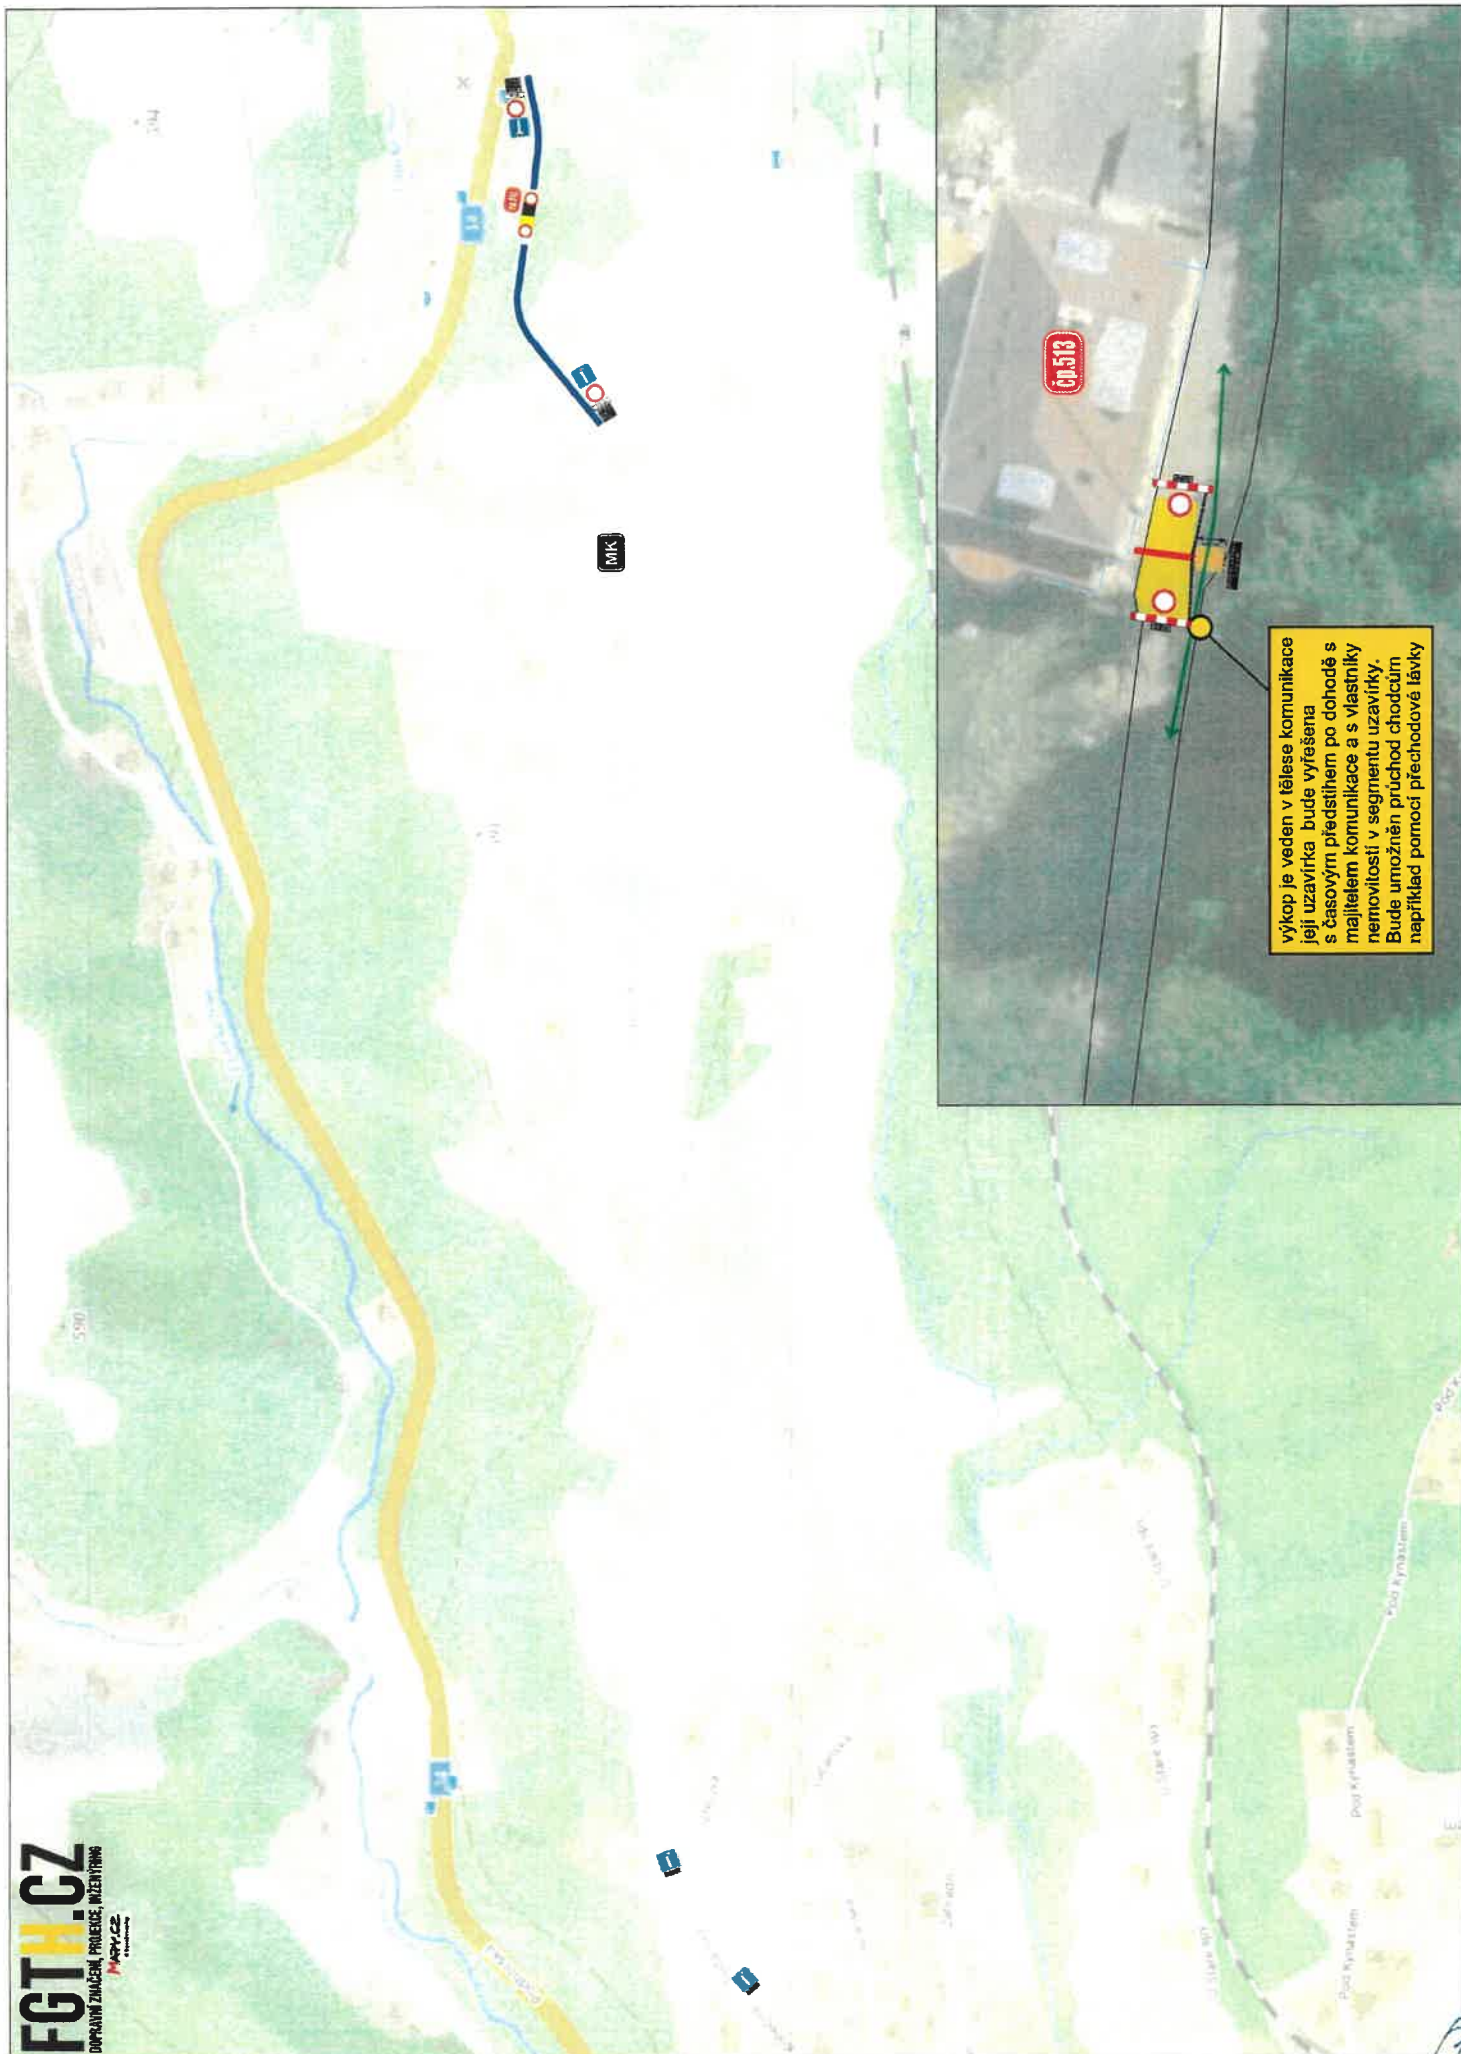

výkop je veden v tělese komunikace její uzavírka bude vyřešena s časovým předstihem po dohodě s majitelem komunikace a s vlastníky nemovitostí v segmentu uzavírky. Bude umožněn průchod chodcům například pomocí přechodové lavky

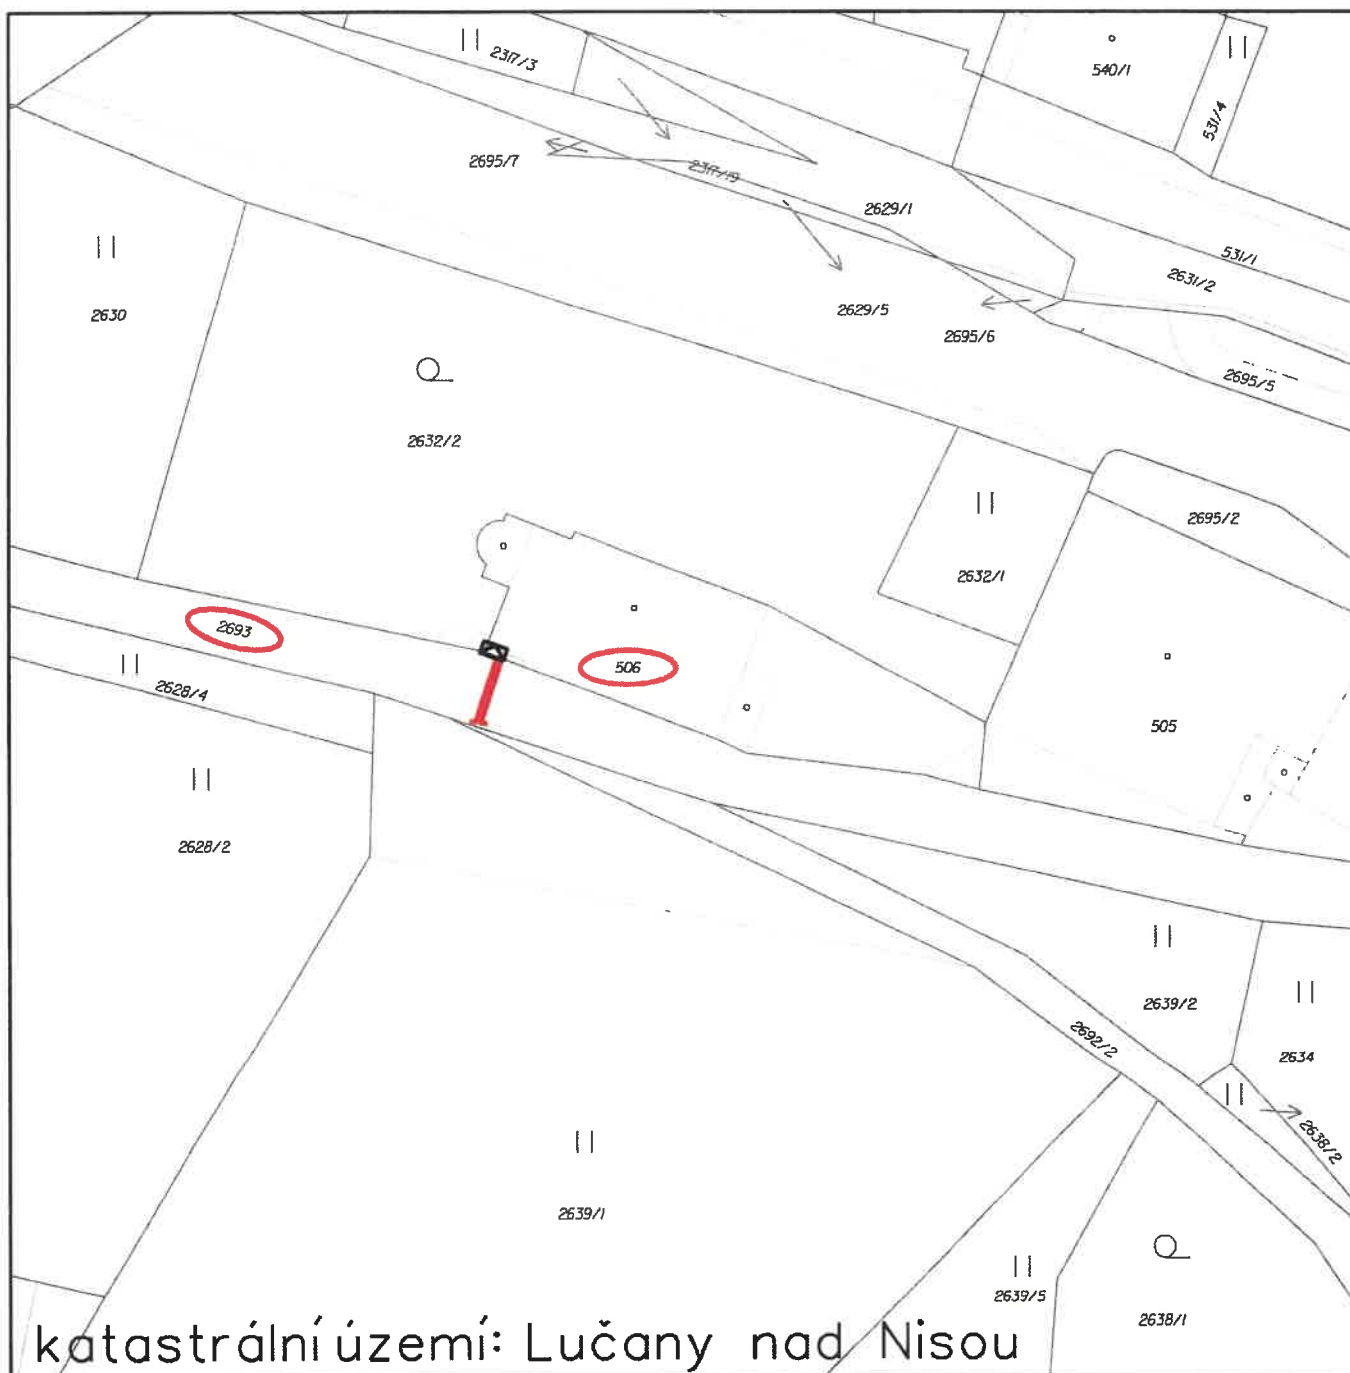

- projektované nové kabelové vedení NN
- ☒ výměna skříně SS100 ve výklenku zdi
- dotčené pozemky umístění zařízení ČEZ

Projektant:	Odpovědný projektant:	 BIMONT	
ING. PETR MUNZAR	ING. STANISLAV BILEK ČKAIT 0500471		
Investor: ČEZ DISTRIBUCE A.S.	Teplická 874/B, Děčín IV-Podmokly 405 02 Děčín IČO 24729035	Stupeň PD:	DPS
Název stavby:	JN-Lučany nad Nisou, 513, kNN, SR402	Datum:	4/2026
Výkres:		Zakázka č.:	IV-12-4025993
KATASTRÁLNÍ SITUACNÍ VÝKRES		Měřítko:	Výkres č.:
		1:500	C2