


návrh DIO sil. II/287 Jablonec n.N., Pražská - rekonstrukce kanalizace, vodovodu a plynovodu - 2. etapa



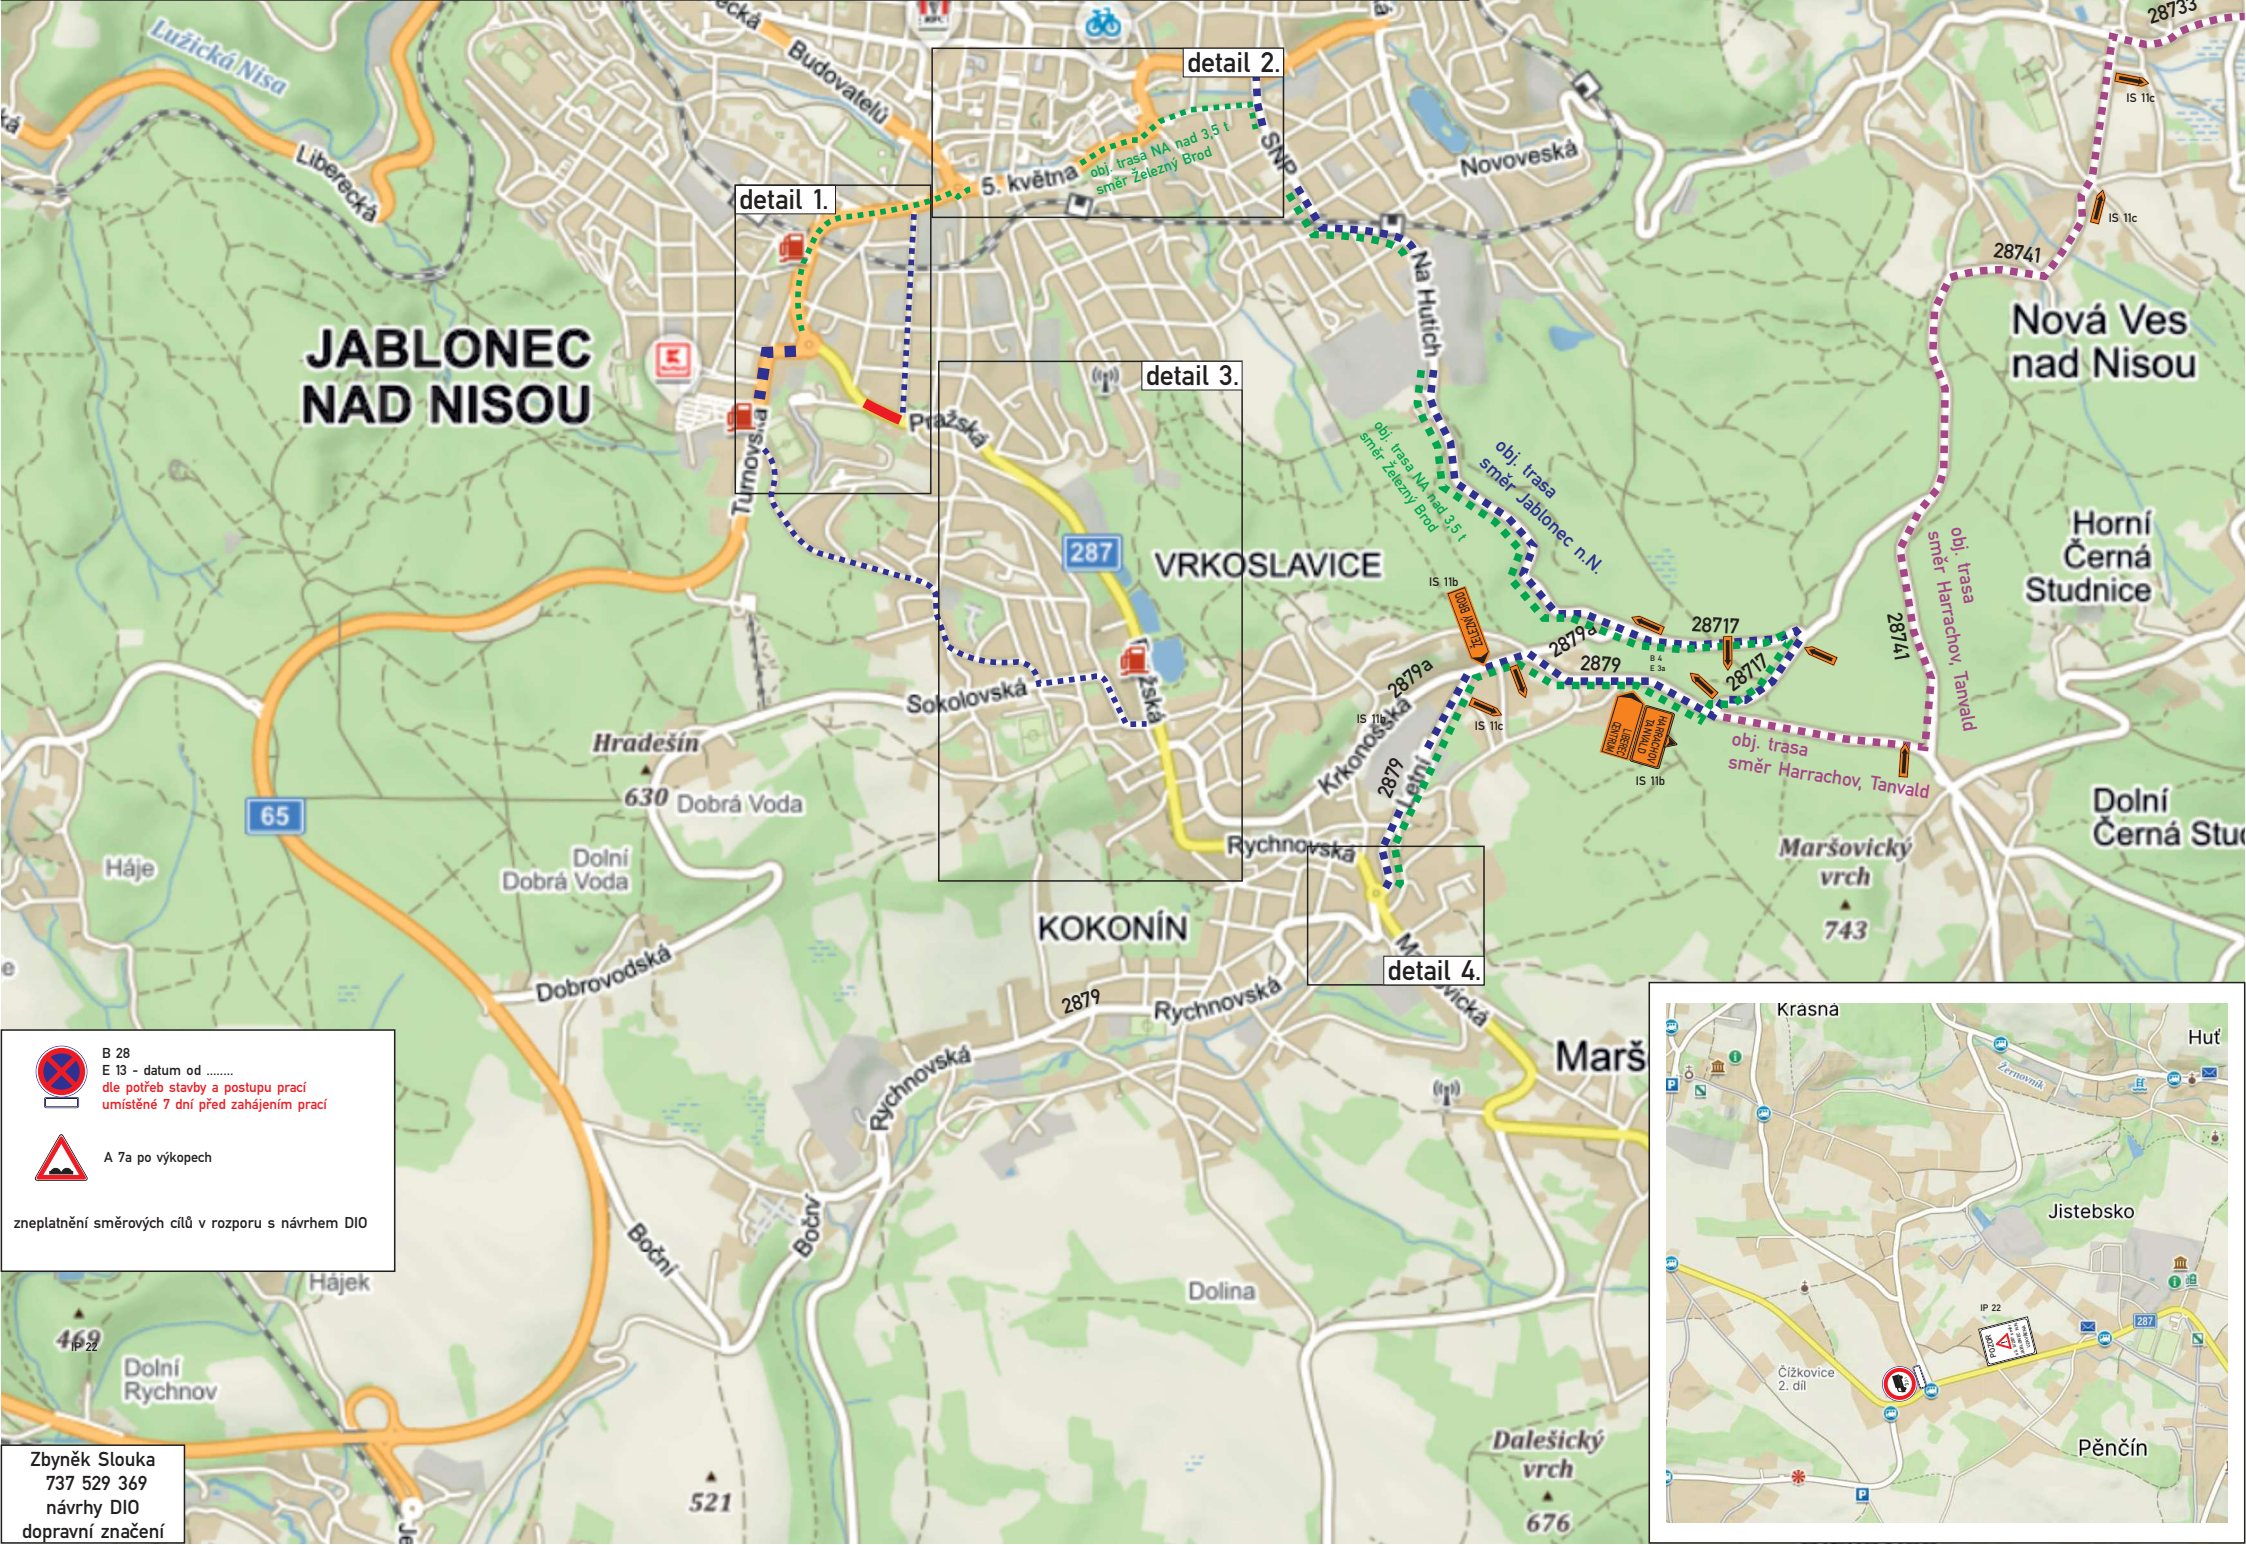


detail 1.

detail 2.

detail 3.


detail 4.

 B 28  
 E 13 - datum od .....  
 dle potřeb stavby a postupu prací  
 umístěné 7 dní před zahájením prací


 A 7a po výkopech


zneplatnění směrových cílů v rozporu s návrhem DIO

Zbyněk Slouka  
 737 529 369  
 návrhy DIO  
 dopravní značení

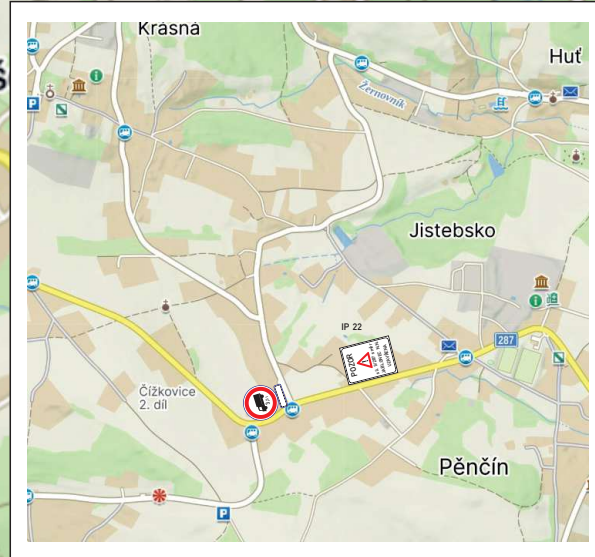


# 2. etapa - detail 1.

 B 28  
E 13 - datum od .....  
dle potřeb stavby a postupu prací  
umístěné 7 dní před zahájením prací


 A 7a po výkopech

zneplatnění směrových cílů v rozporu s návrhem DIO

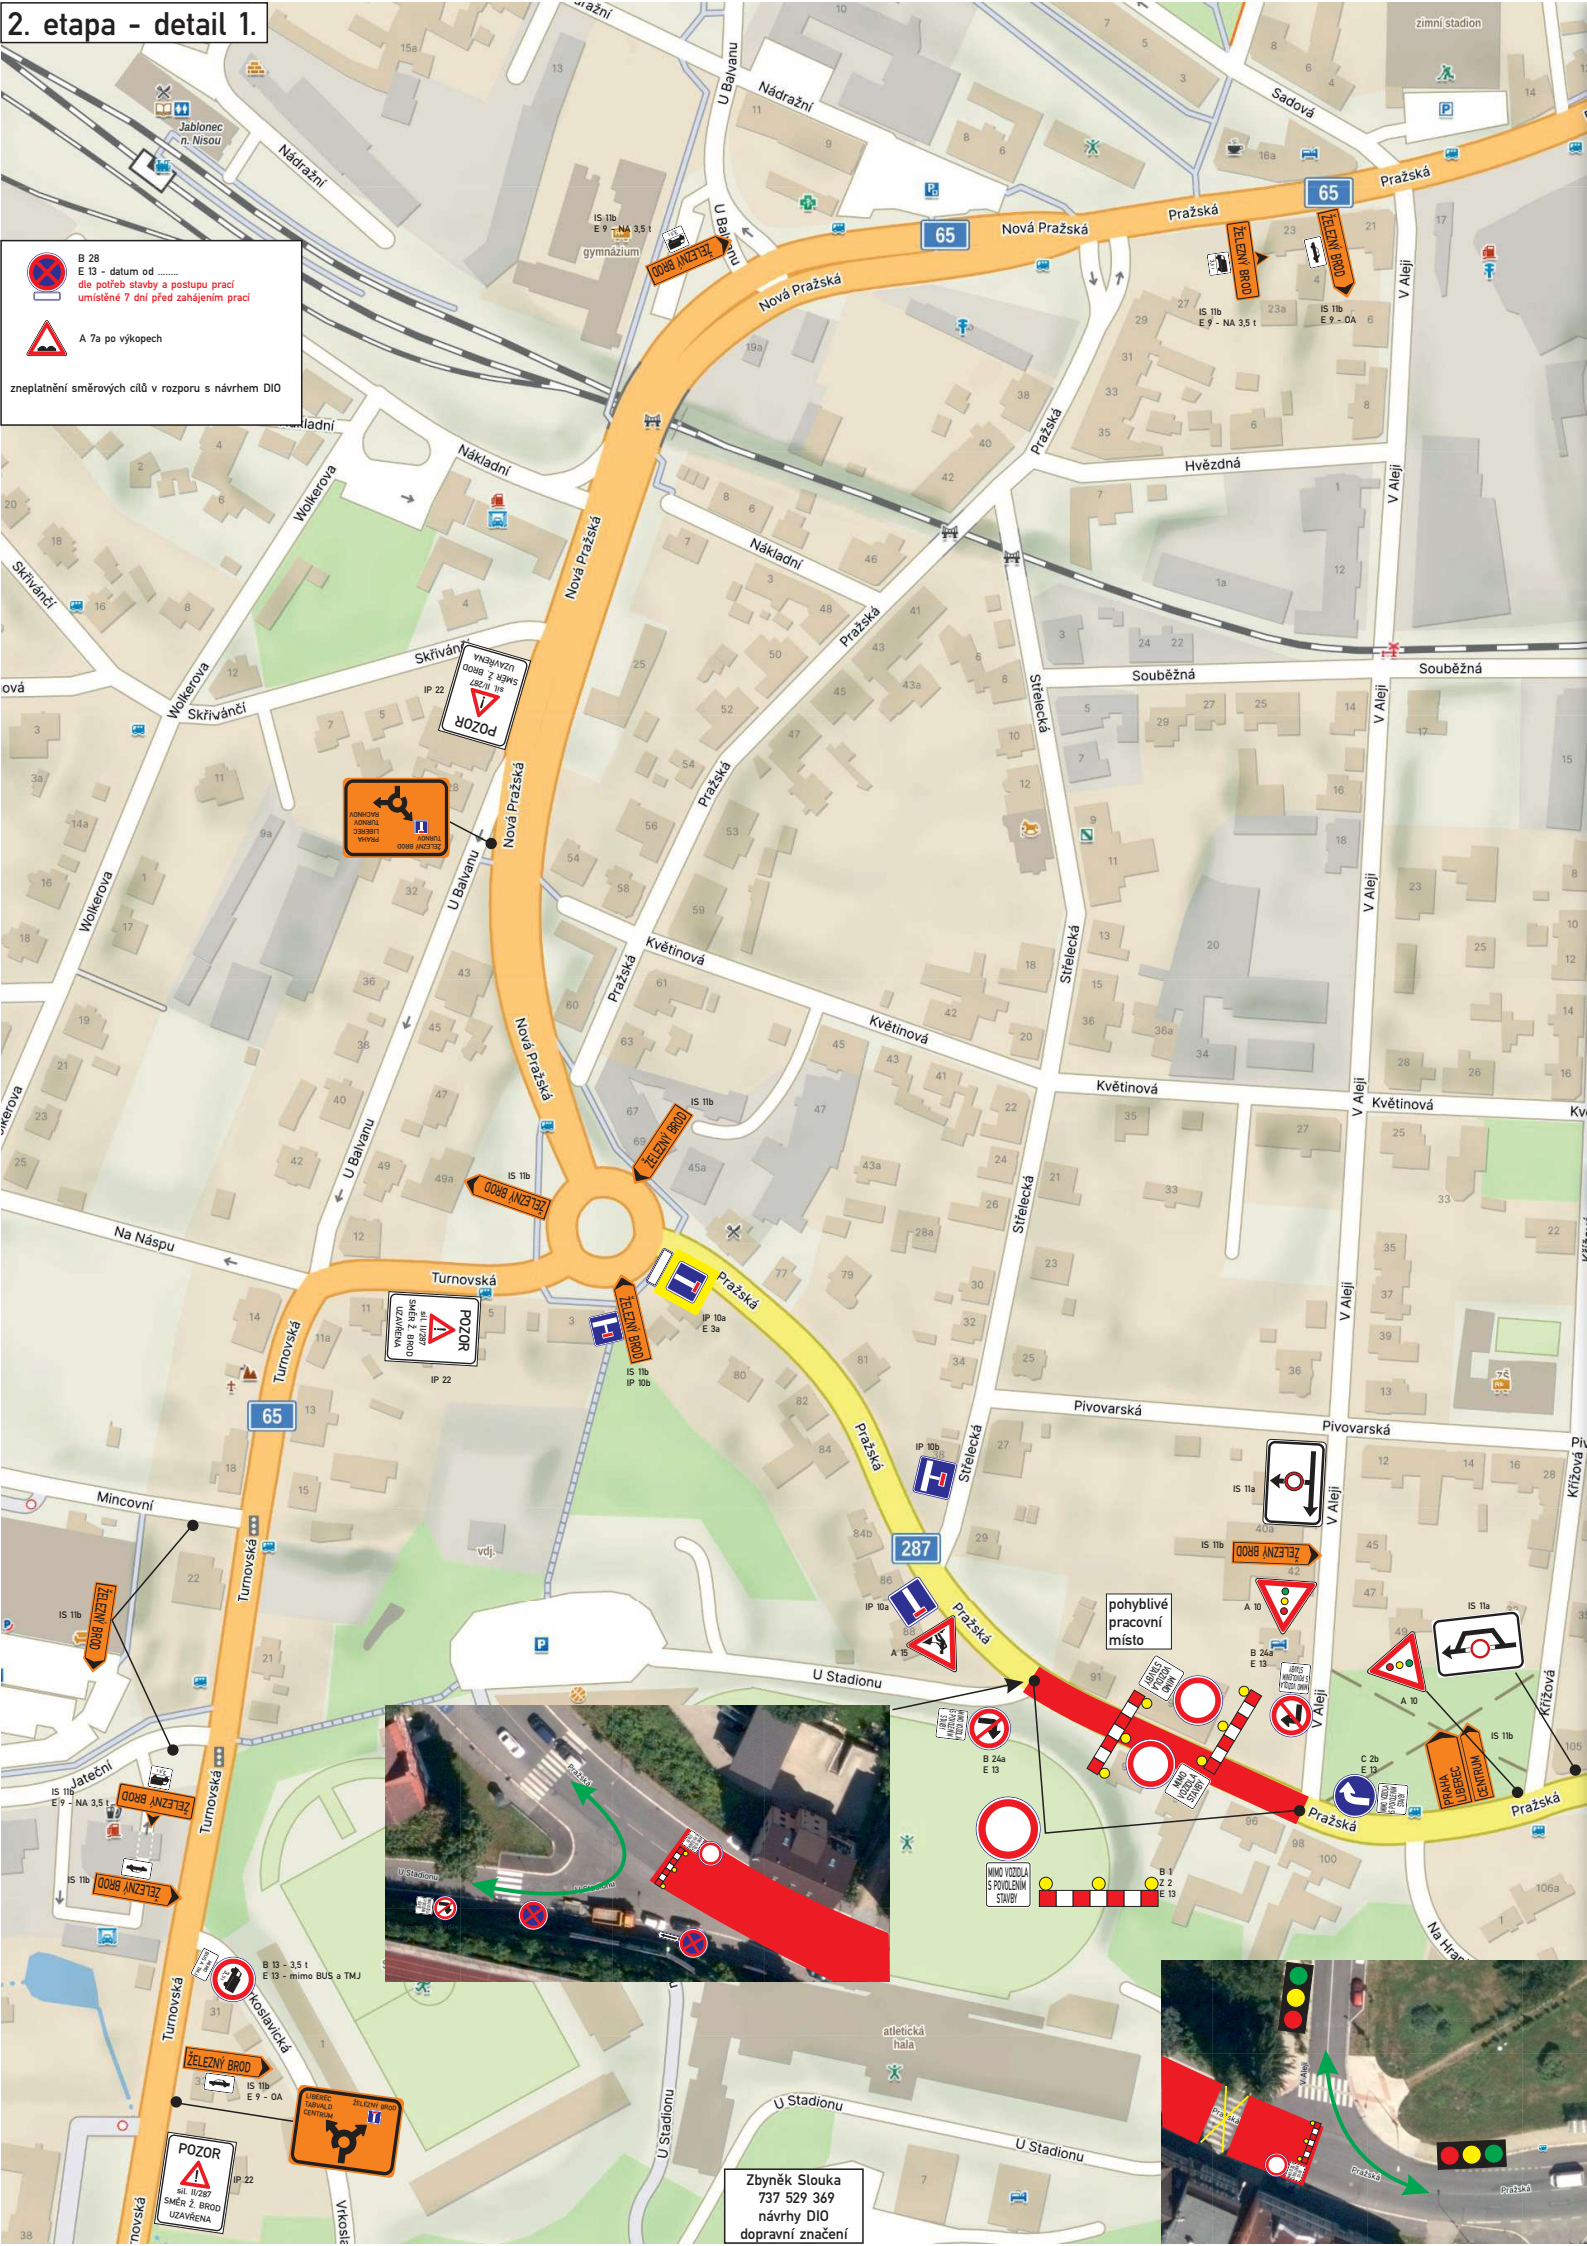


Zbyněk Slouka  
737 529 369  
návrh DIO  
dopravní značení


2. etapa - detail 2.

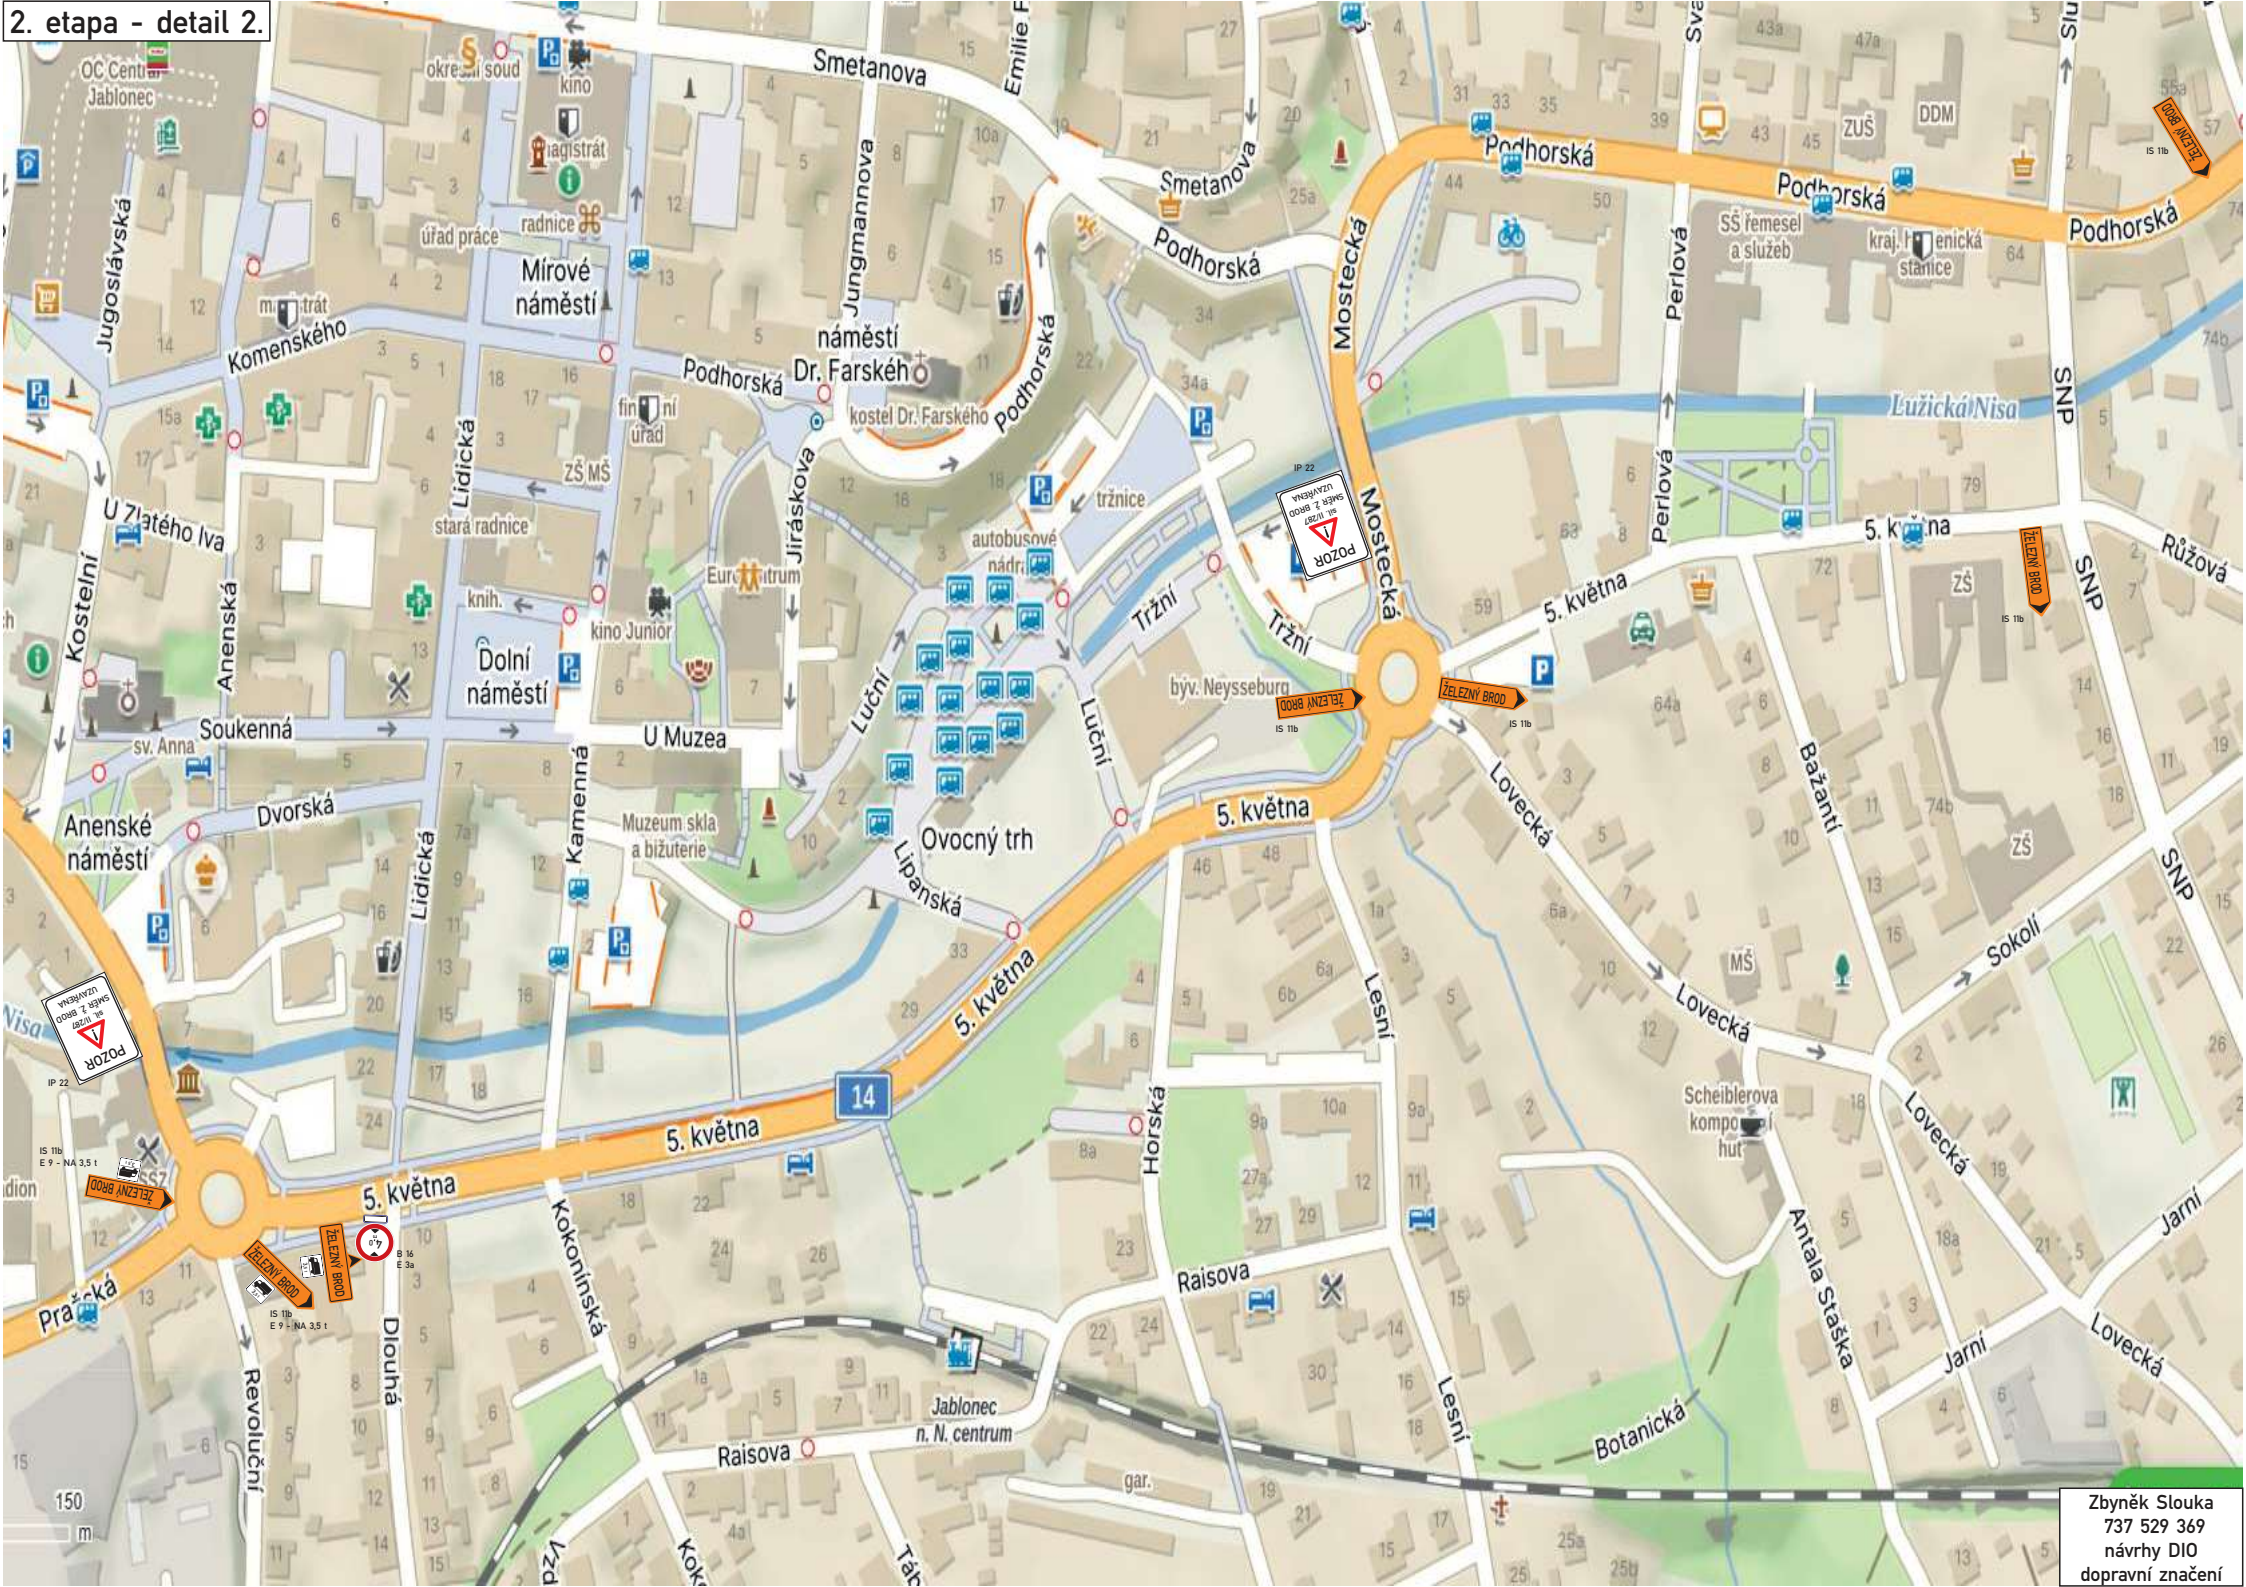

2. etapa - detail 3.

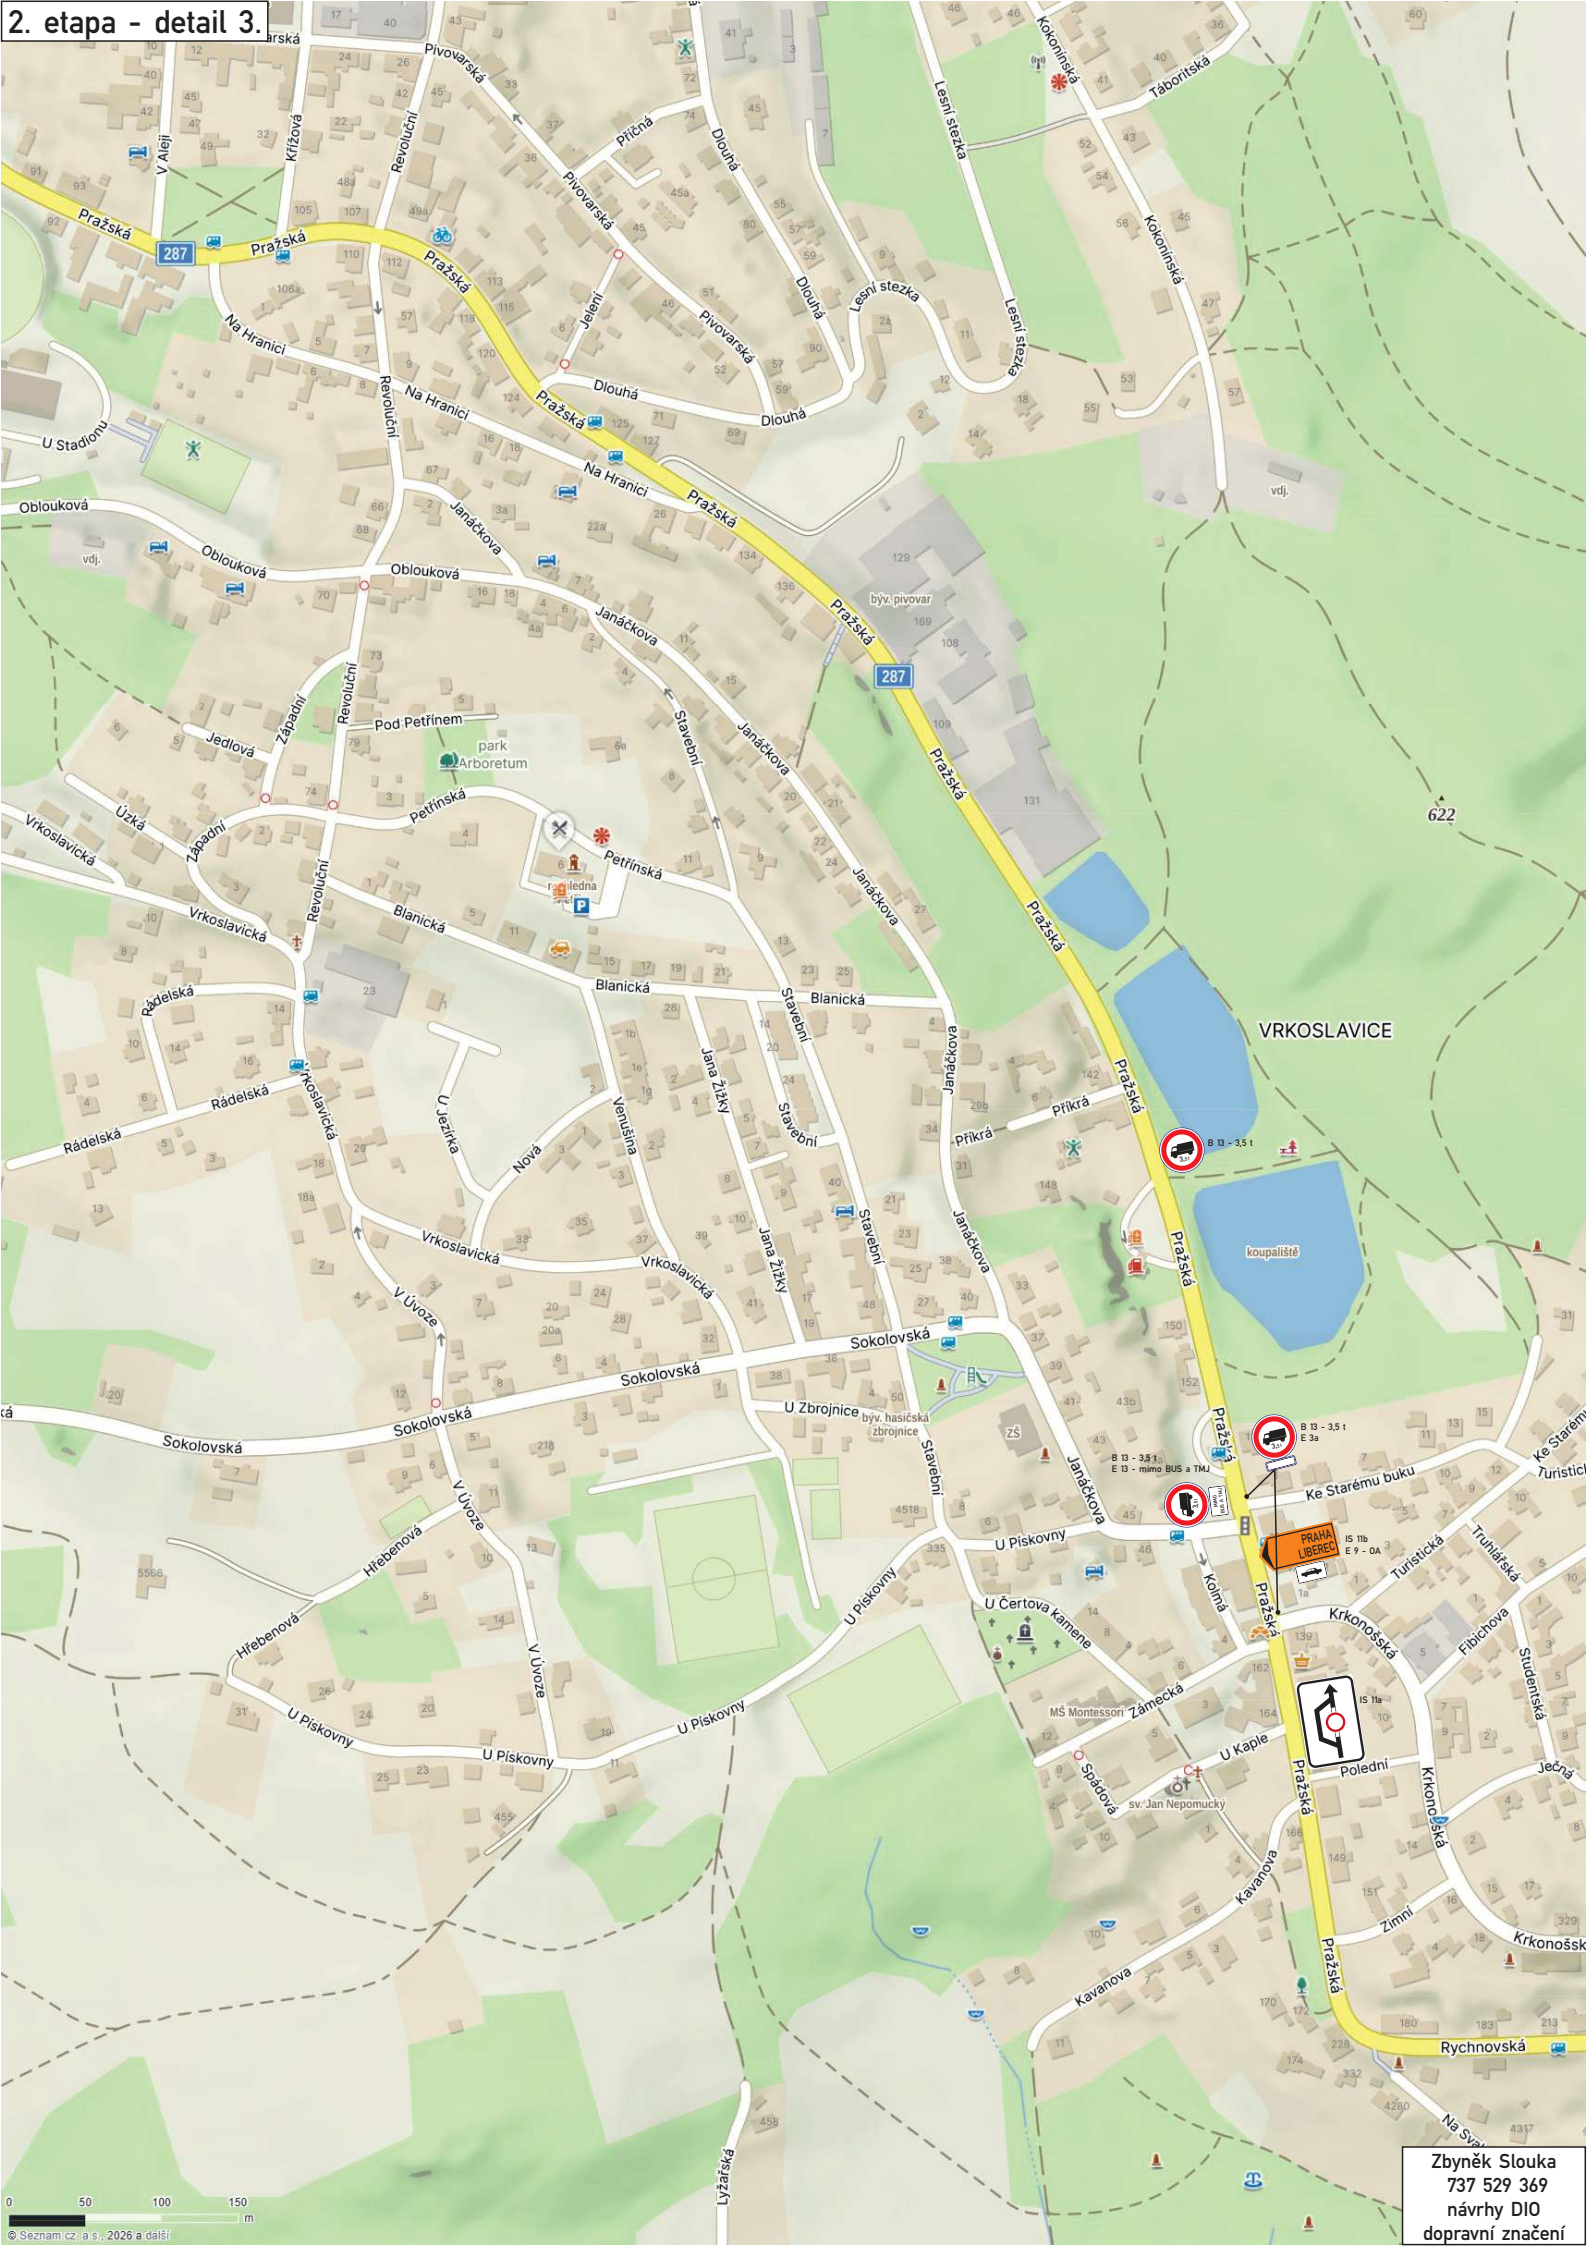

Zbyněk Slouka  
737 529 369  
návrhy DIO  
dopravní značení

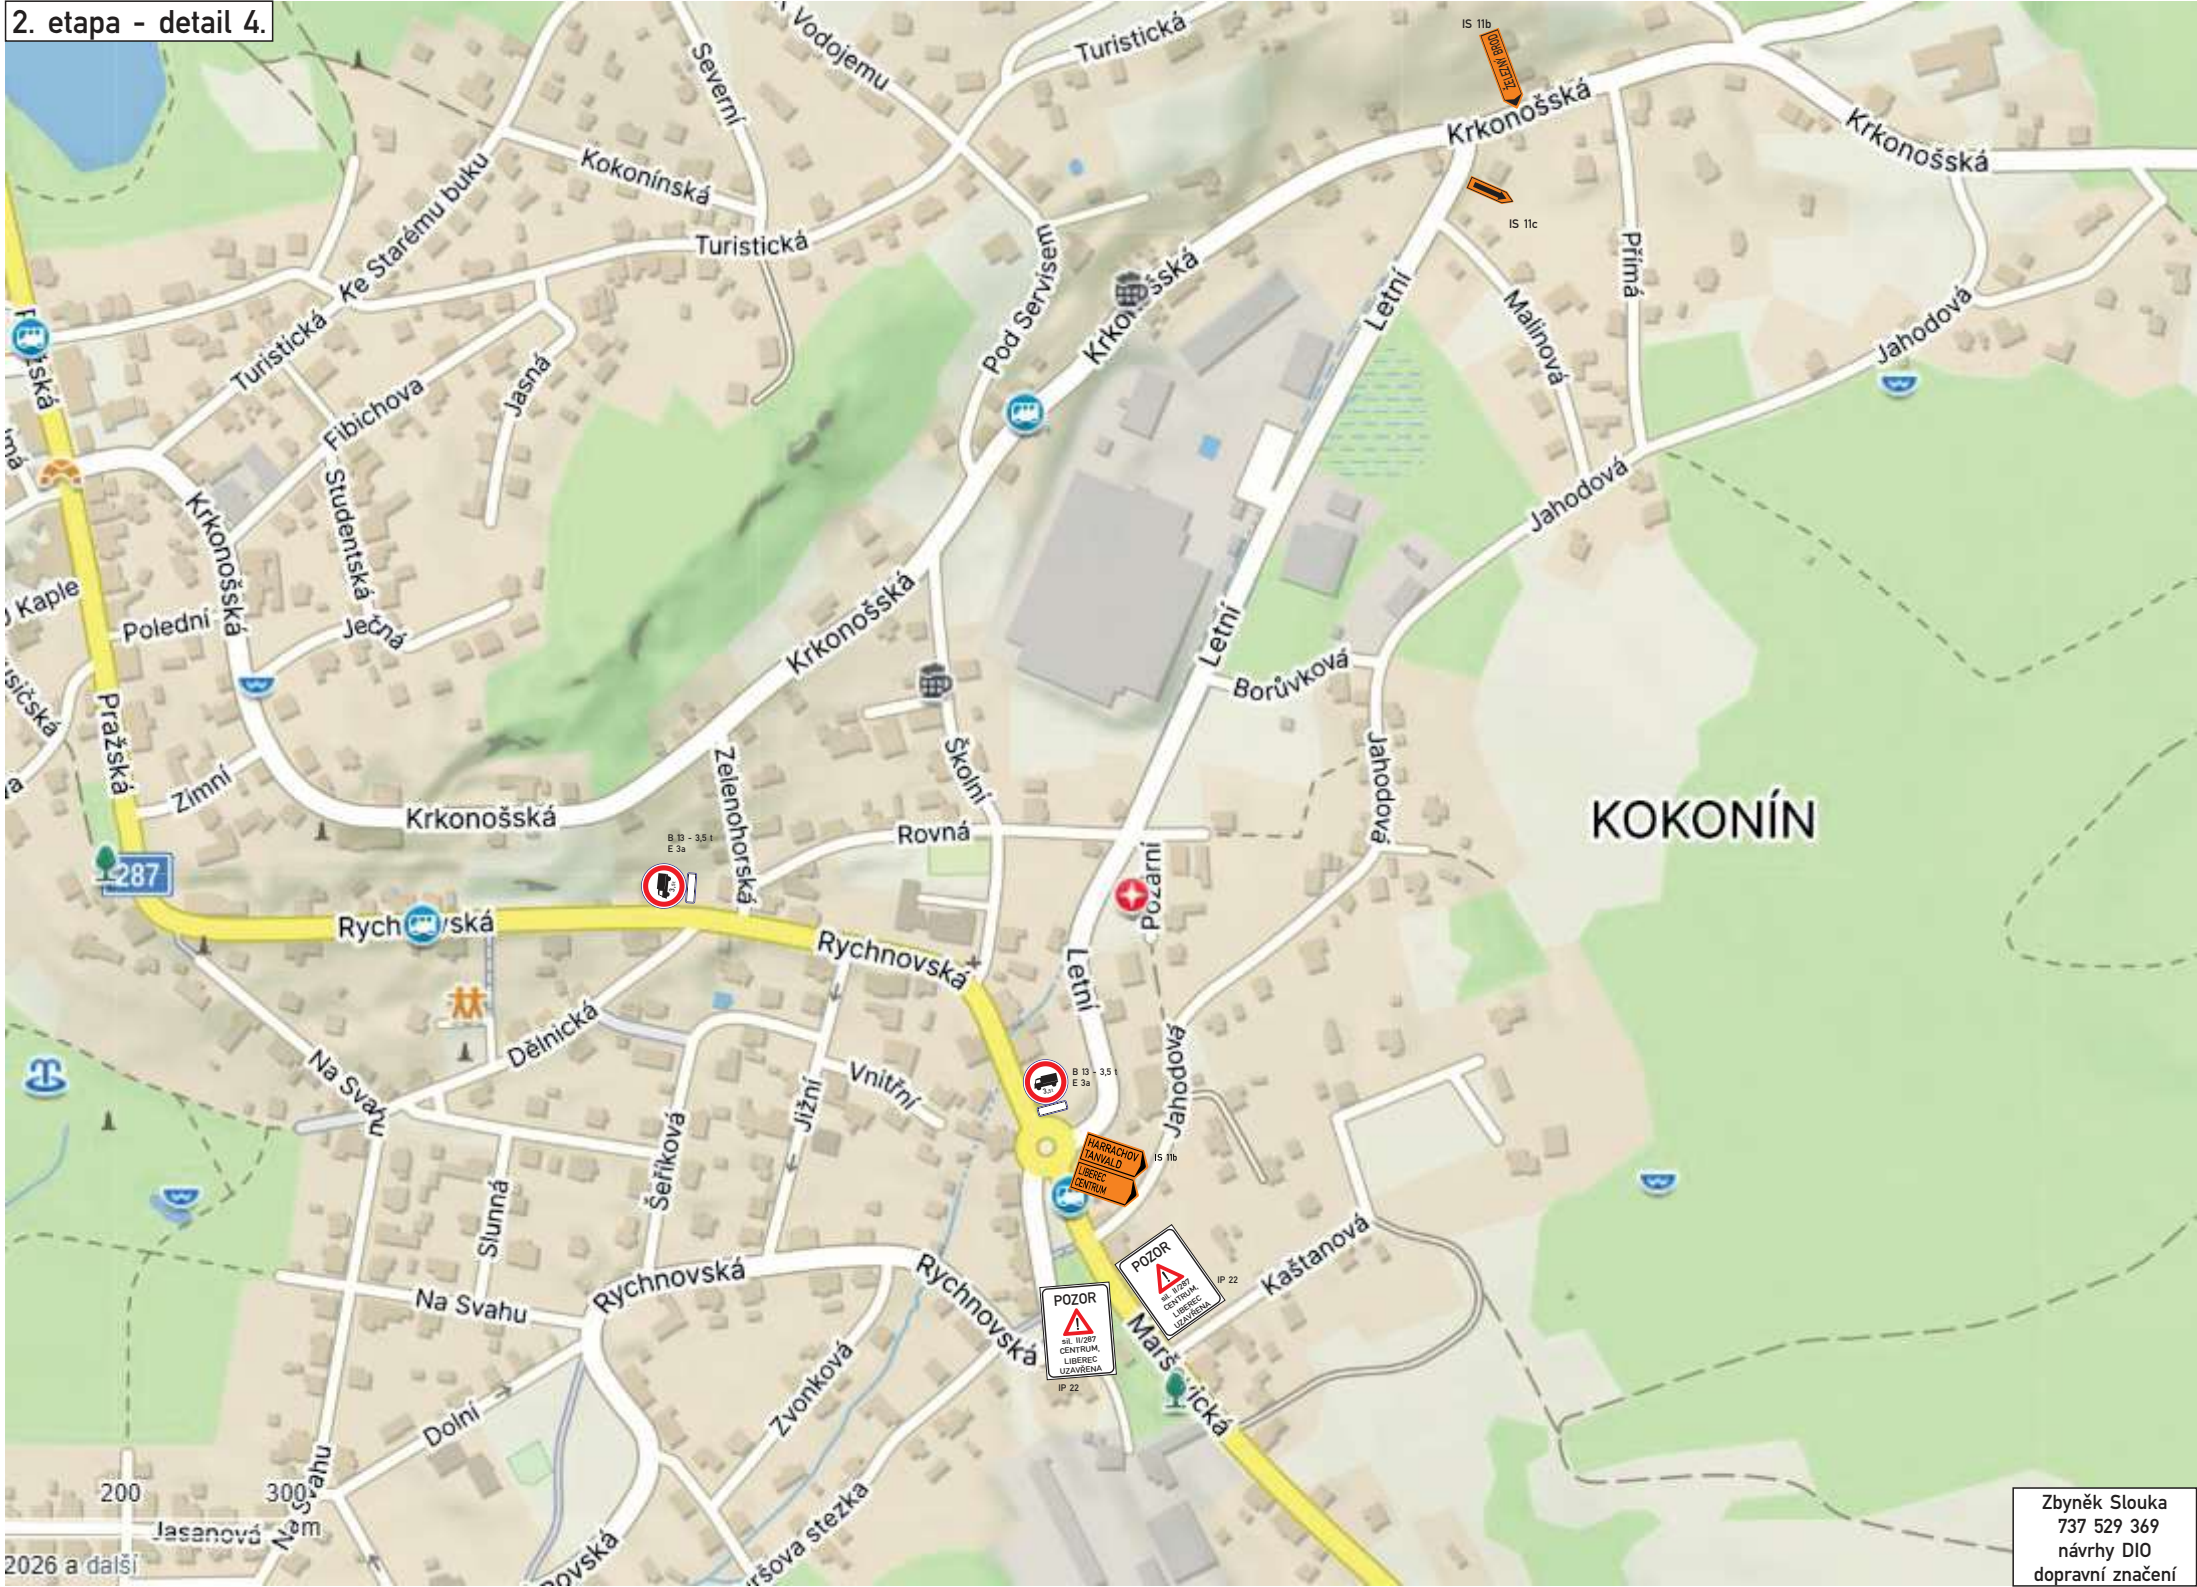

KOKONÍN