

Identifikační údaje stavby:

Poz. č. parc. 518/153, k.ú. Mšeno nad Nisou (Ulice Boženy Němcové)
Naproti objektu Boženy Němcové 3683/3, Jablonec nad Nisou
Rozměry / plocha záboru: 13x10m a 10x9m (celkem 220m²)

Účel záboru:

Zábor bude sloužit k úpravě stávajícího telekomunikačního zařízení spol.

T-Mobile CZ

LEGENDA:

- Zábor
- Přechodné dopravní značení
- Stálé dopravní značení
- Vymezení kolmému parkovacího stání
- Vymezení prostoru záboru zastavení mimo zábor

POZNÁMKY:



Dopravní značení bude provedeno v souladu s platnými TP - 66
Značky B28 budou osazeny 7 dní předem. Na tabulkách E13 bude
vyznačen termín záboru.

Předmetná část komunikace je obousměrná, přičemž zůstan zachován
jeden jízdní pruh min. šířky 3,5m s upřednostněným směrem z
předmetného parkoviště


Zábor nebude zasahovat do přilehlé pěší komunikace, ani jiného
dopravního zařízení

Při přesunu břemene přes komunikaci bude zastavena pěší a
automobilová doprava pomocí zastavovacího terče Z8b

Při realizaci bude záboru označen pomocí dopravních zařízení Z2
umístěných při okraji záboru.

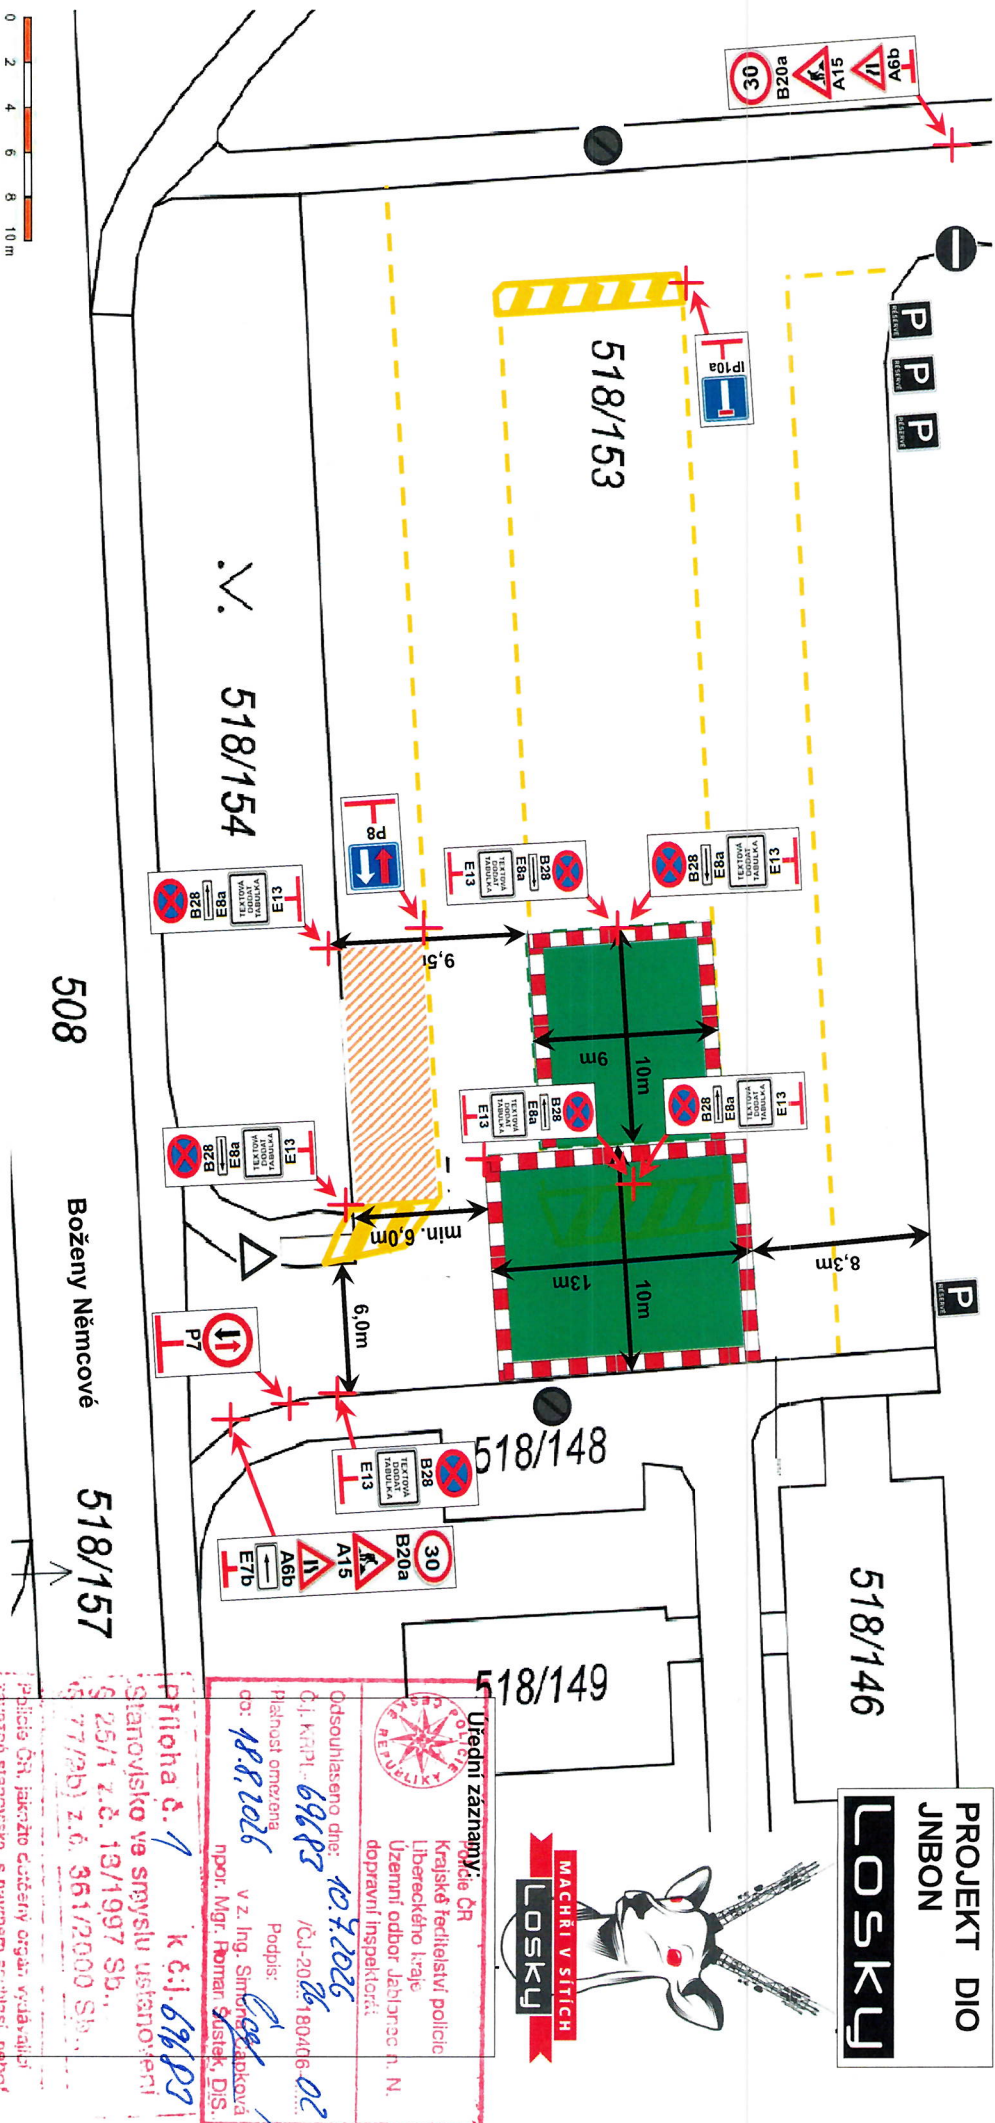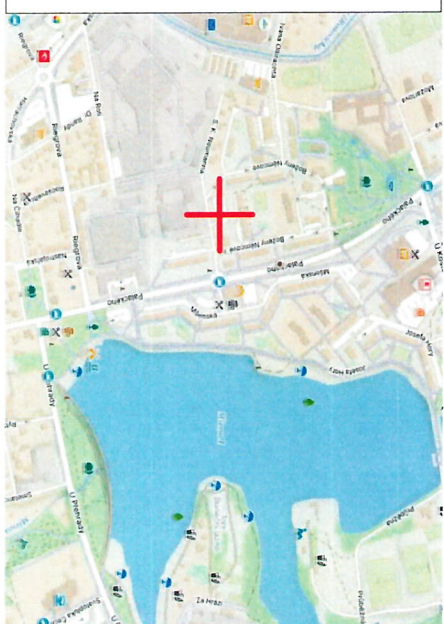

PROJEKT DIO
JNBON

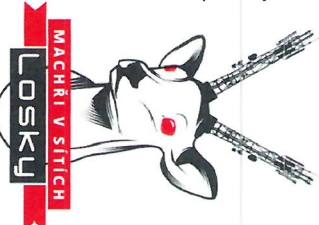

Úřední záznamy:
Krajské ředitelství policie
Libereckého kraje
Územní odbor Jablonec nad Nisou
dopravní inspektoři

Odsouhlaseno dne: 10.7.2026
Č.j. KRPJ: 69683 /Č.j. 2026.180406-02
Platnost omezena
Podpis:
Ing. Simona Štěpánková
por. Mgr. Roman Štěpánek, DiS.

Příloha č. 1 k č.j. 69683
Stanovisko ve smyslu ustanovení
§ 25/1 z.č. 13/1997 Sb.,
§ 77/201 z.č. 361/2000 Sb.,

Jablonec nad Nisou, jakožto místní orgán, vydávající
stanovisko, stanovisko s názvem stanovisko, odbor
odpovídá obsazeným požadavkům na bezpečnost a
přijetí provozu na pozemních komunikacích.