
OK Harrachovská:

provedení VDZ **V12a „žlutá klikatá čára“ v délce 6 m** před vjezdem do garáže

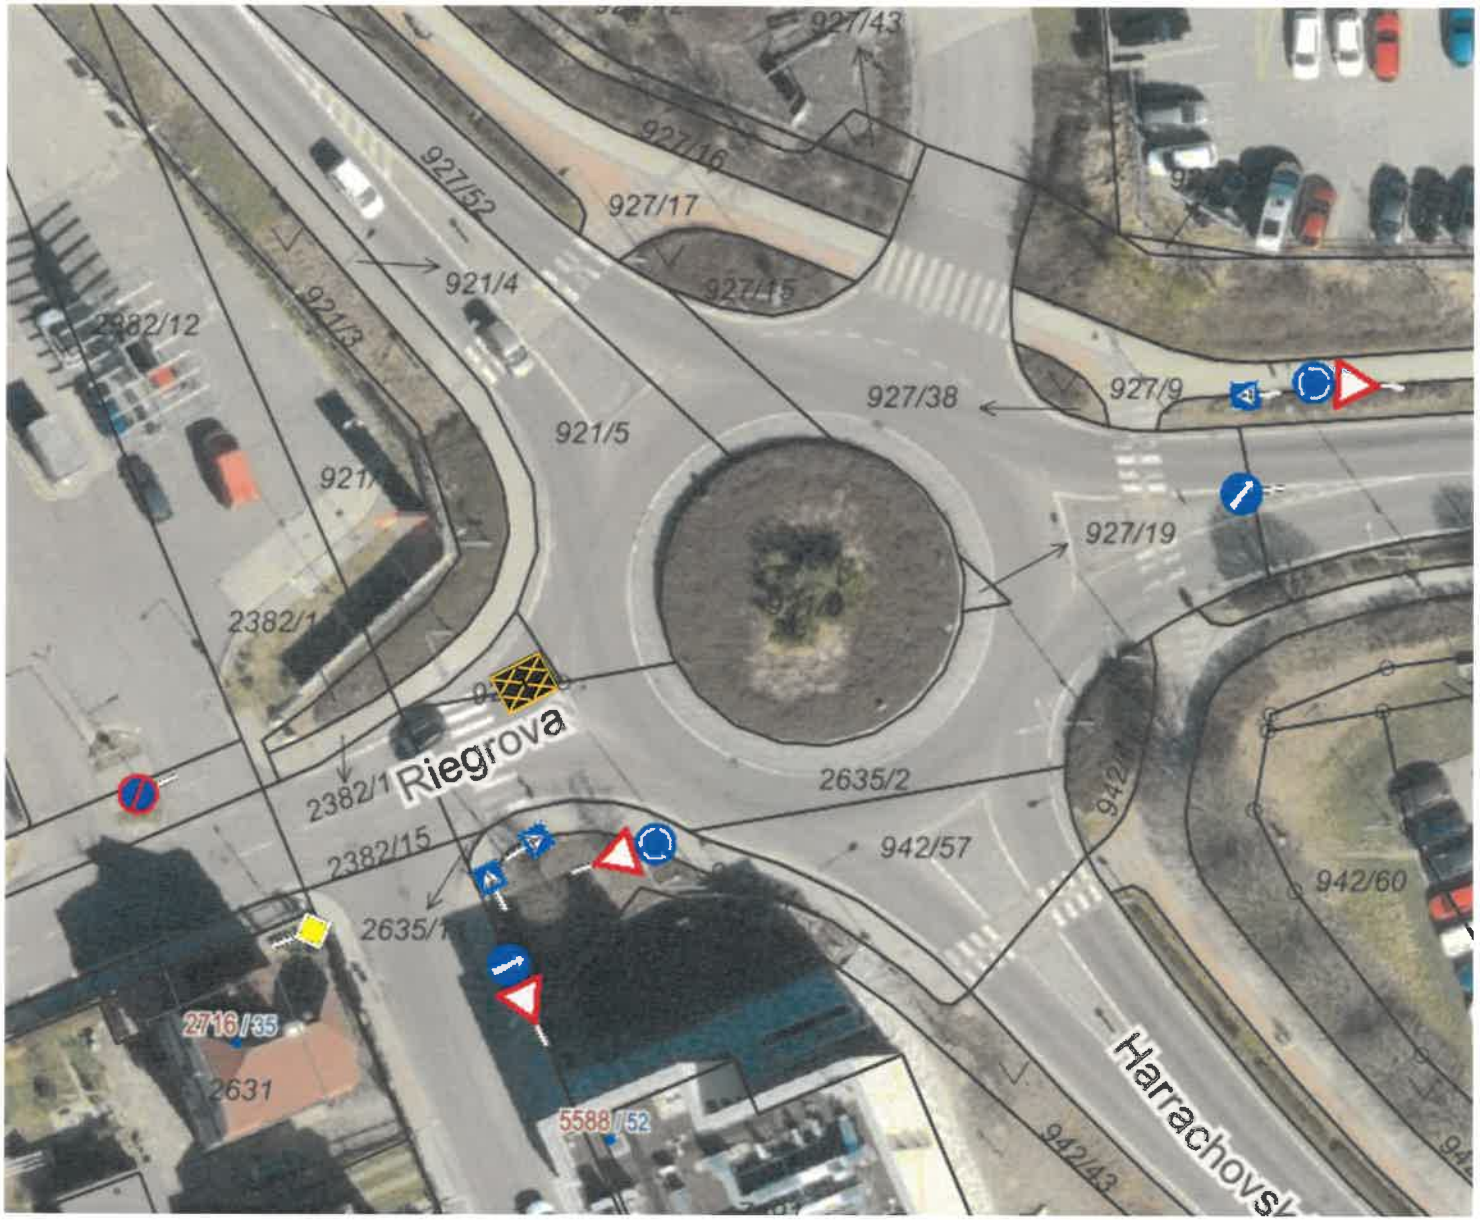

Stanovení vydáno na základě podnětu KŘ Policie ČR ze dne 27.10.2026 č.j. KRPL-10794-1/ČJ-2026-180406-01

Razítko správního orgánu:

Nedílná příloha k č. j. 124568/2026

spis. zn. 15524/2026/ODS/PDS/Šrý

ze dne 11.11.2026

Razítko a podpis: .....

MAGISTRÁT MĚSTA
Jablonec nad Nisou
- odbor stavební a dopravní -
oddělení dopravní a silniční