


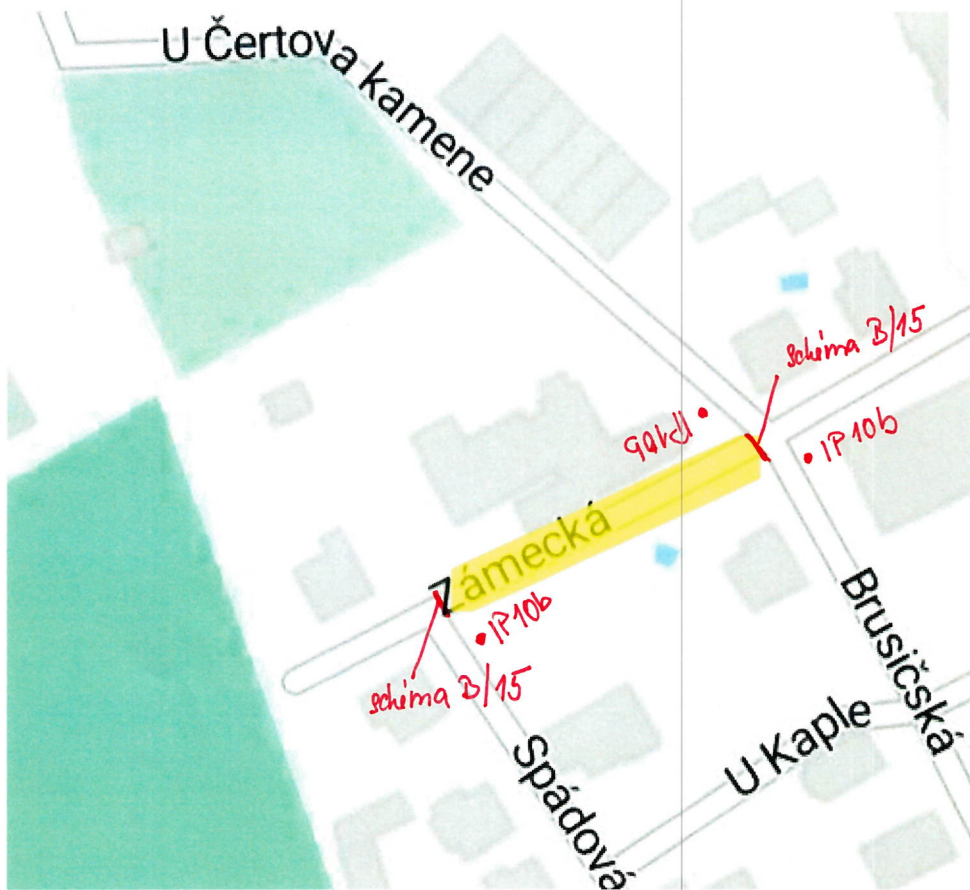

	Policie ČR Krajské ředitelství policie Libereckého kraje Územní odbor Jablonec n. N. dopravní inspektorát	
	Odsouhlaseno dne:	8.6.2021
	Č.j. KRPL- 58396	/ČJ-20.6.180406-02
	Platnost omezena	Podpis:
do: 24.6.2026	v z. Ing. Simony Čapkové npor. Mgr. Roman Šustek, DiS.	

Příloha č. 1-2 k č.j. 58396
 Stanovisko ve smyslu ustanovení
 § 25/1 z.č. 18/1997 Sb.,
 § 77/2b) z.č. 361/2000 Sb.,

Policie ČR, jakožto dotčený orgán vydávající
 závazné stanovisko, s návrhem souhlasí, neboť
 odpovídá obecným požadavkům na bezpečnost a
 plynulost provozu na pozemních komunikacích.

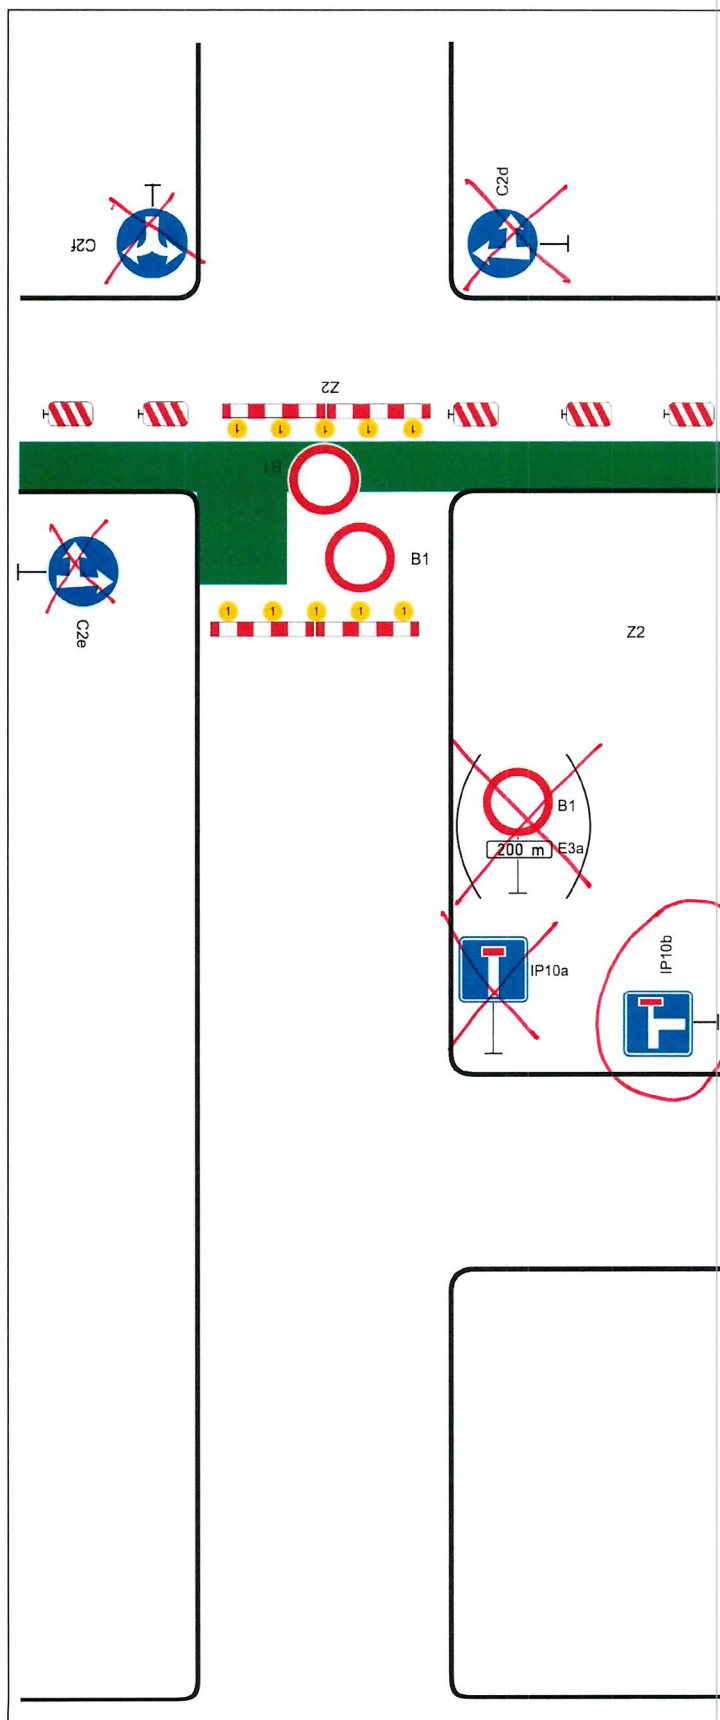


Schéma B/15

**Standardní pracovní místo.
Uzavírka pozemní
komunikace s objíždkou.**

podélná uzávěra oboustrannými
směrovacími deskami

odstup max. 10 m

příčné uzávěry v oblasti pra-
covního místa zábranami

minimálně 5 výstražných světel
typu 1

užití značky č. B 1 s dodatkovou
tabulkou č. E 3a v případě potřeby
vyznačit vzdálenost k začátku
uzavírky (např. při větší
vzdálenosti k tomuto místu)

Pozn.: V případě vyznačení
objíždkové trasy, umístění
značek č. IS 11a až č. IS 11d dle
místních podmínek

vzdálenosti v metrech