


NÁVRH DOPRAVNĚ INŽENÝRSKÉHO OPATŘENÍ K ZAJIŠTĚNÍ AKCE „JN008502 JABLONEC NAD NISOU, PASECKÁ, MLÝNSKÁ - REKONSTRUKCE KANALIZACE A VODOVODU“

PRO VYKLIZENÍ PARKOVACÍCH STÁNÍ UMÍSTIT
5 DNŮ PŘED ZAHÁJENÍM PRACÍ
DZ B28 + E13 (OD „DATUM“)

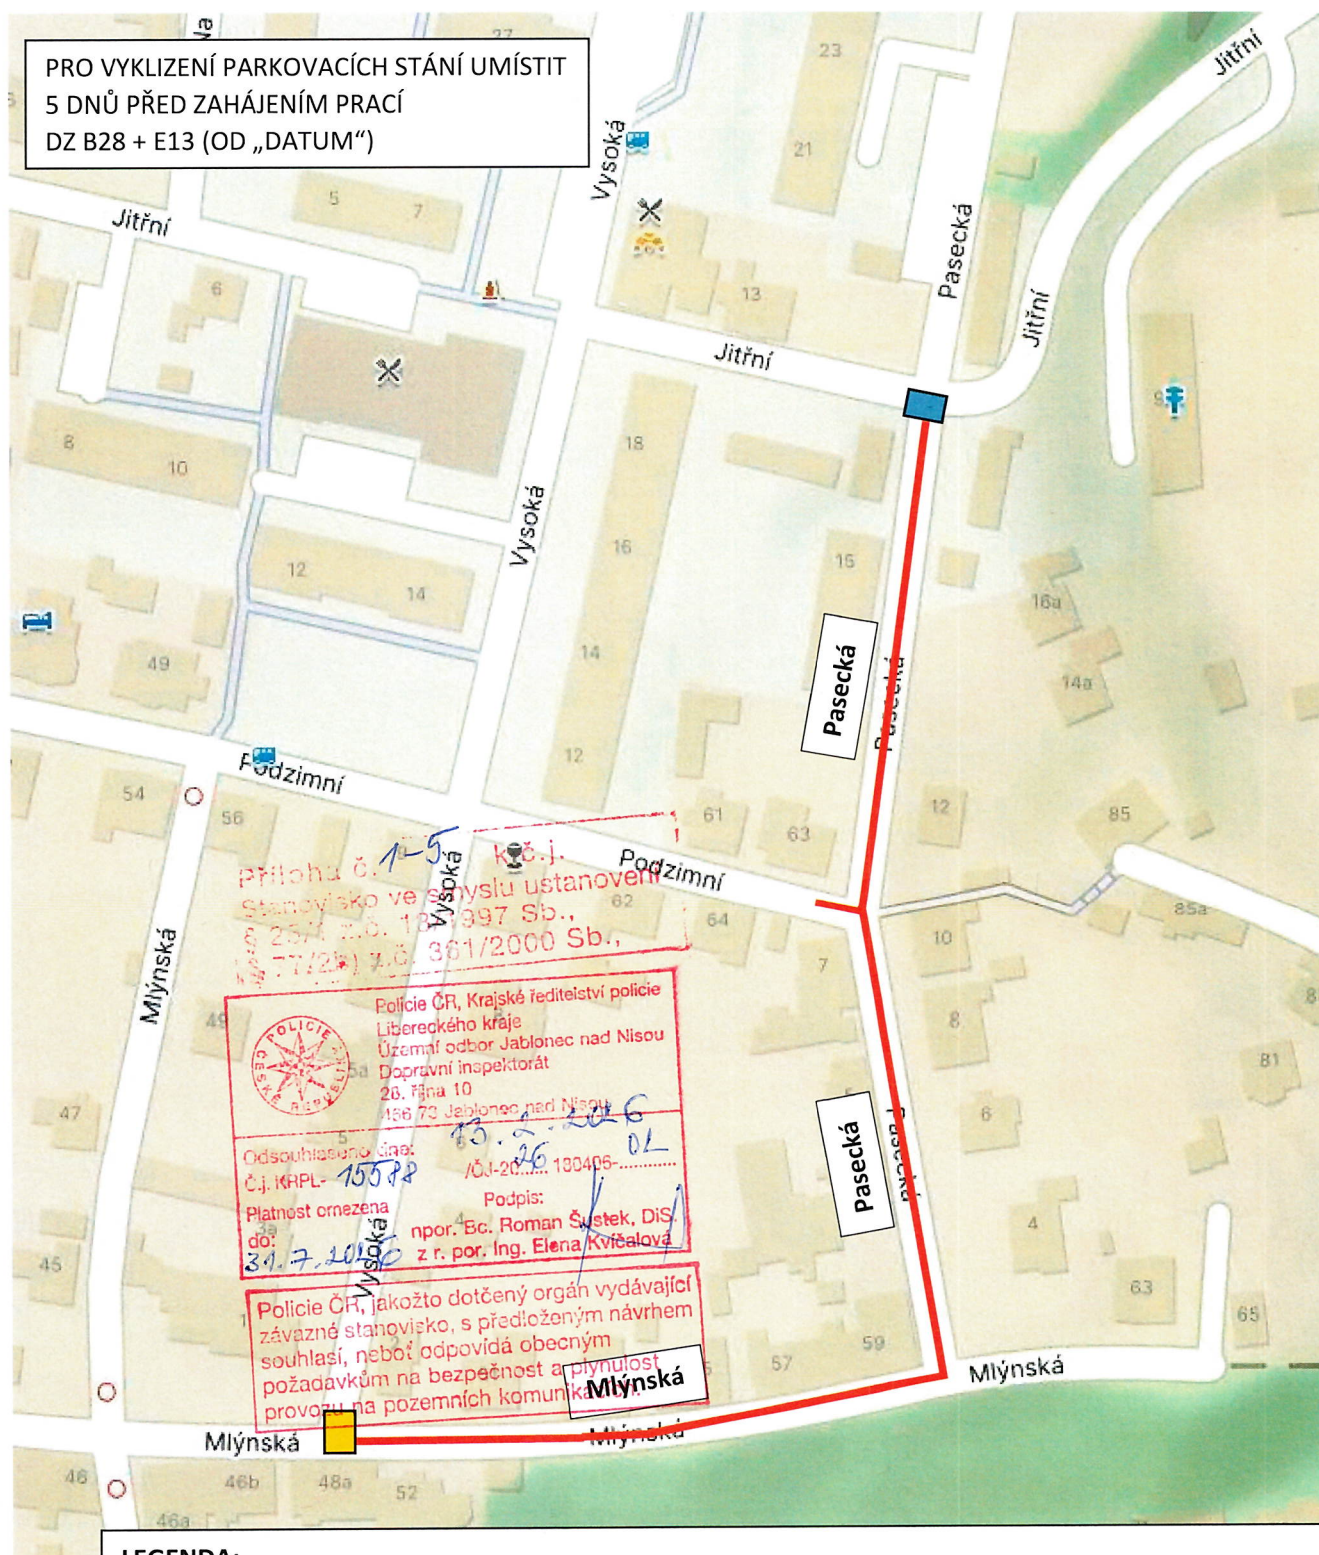


LEGENDA:


- Etapa 1 – 02.03. – 31.07.2026 – úplná uzavírka
- Etapa 2 – max. 5+5 pracovních dnů v 14. a 23. týdnu 2026 - úplná uzavírka křižovatky
- Etapa 3 – max. 5 pracovních dnů v 27.-28. týdnu 2026 – částečná uzavírka křižovatky

TERMÍNY JEDNOTLIVÝCH ETAP BUDOU UPŘESNĚNY DLE AKTUÁLNÍHO POSTUPU PRACÍ


ETAPA 1 – ÚPLNÁ UZAVÍRKA ULICE PASECKÁ, MLÝNSKÁ

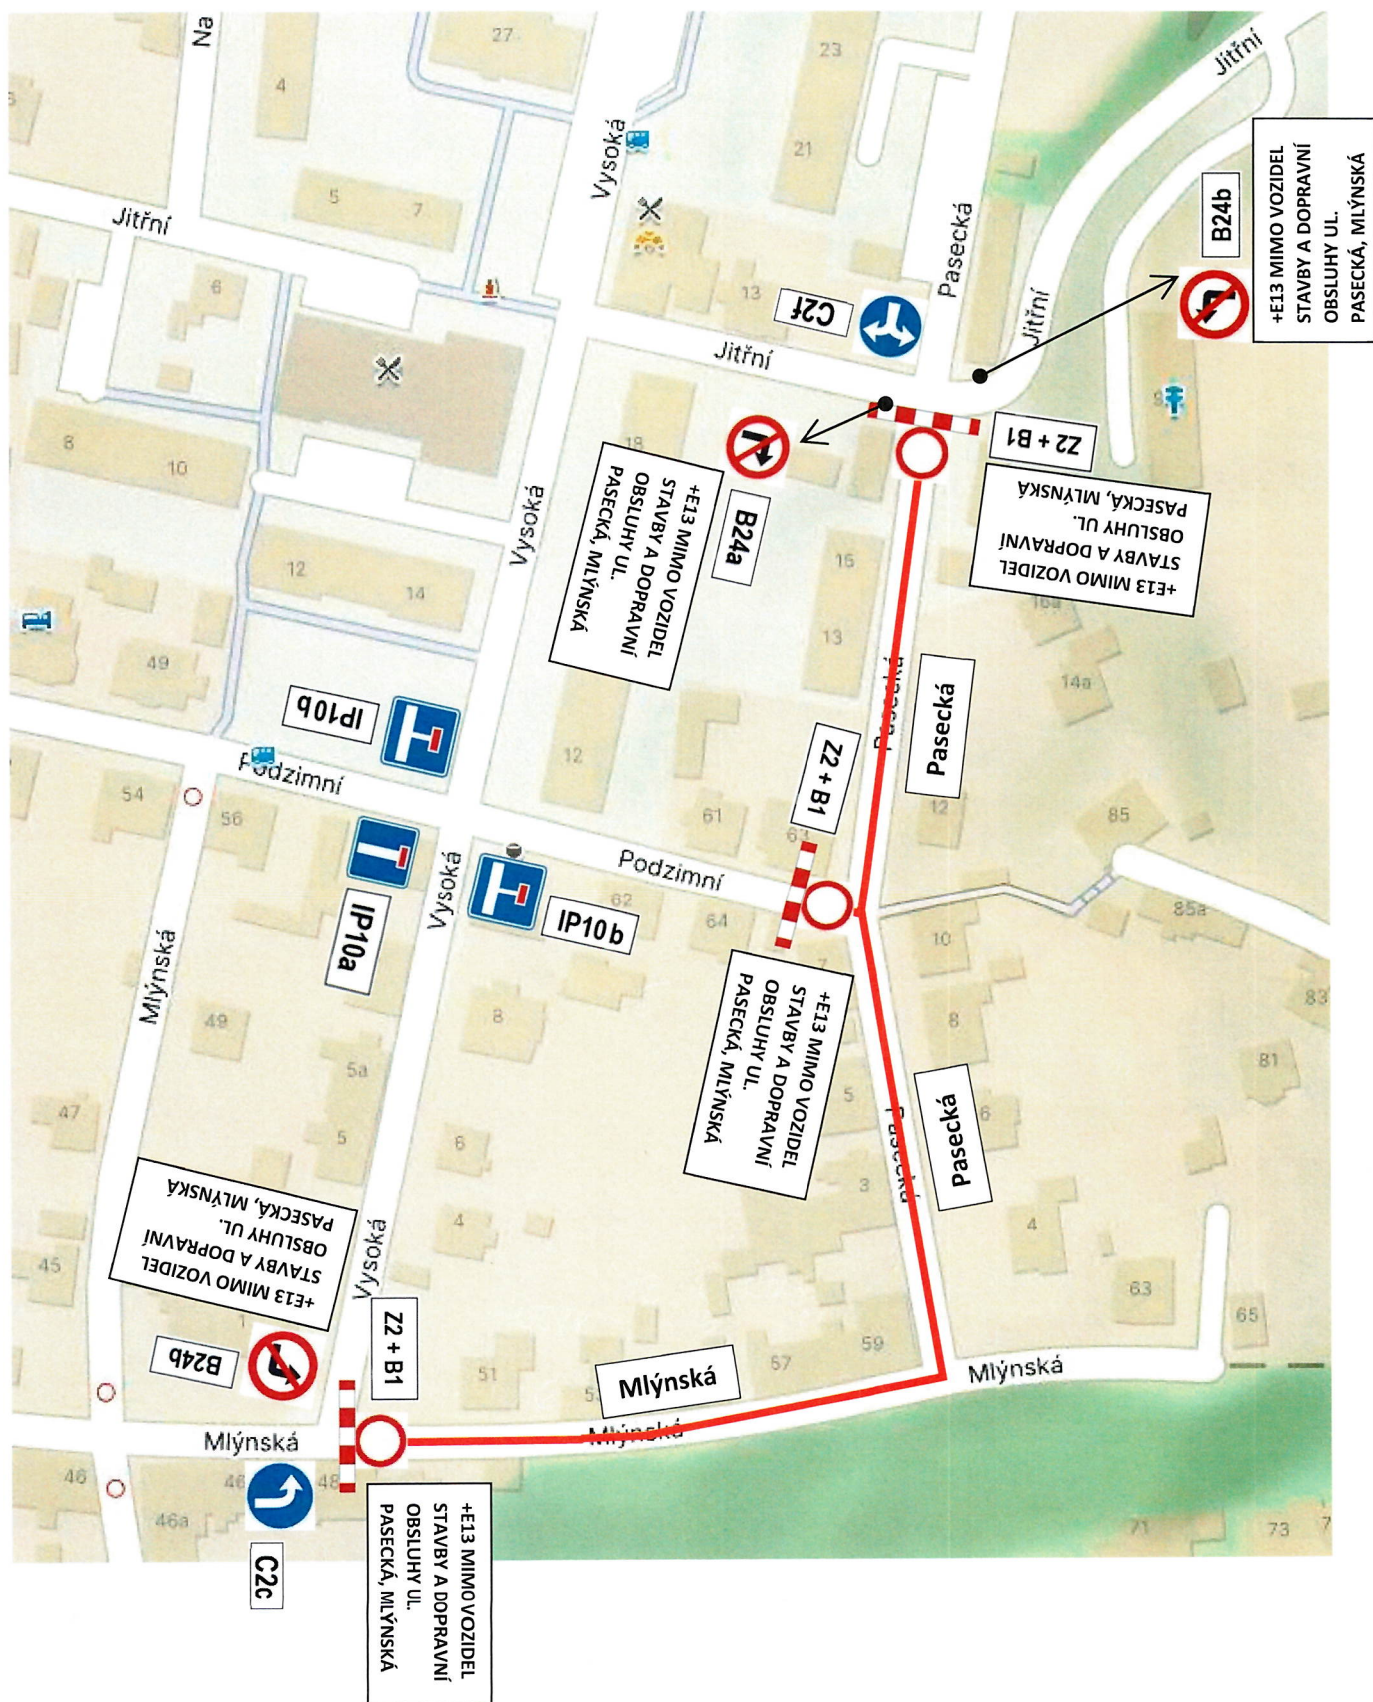

**ETAPA 2 – ÚPLNÁ UZAVÍRKA KŘÍŽOVATKY MLÝNSKÁ x VYSOKÁ (BU
S ETAPOU 1)**

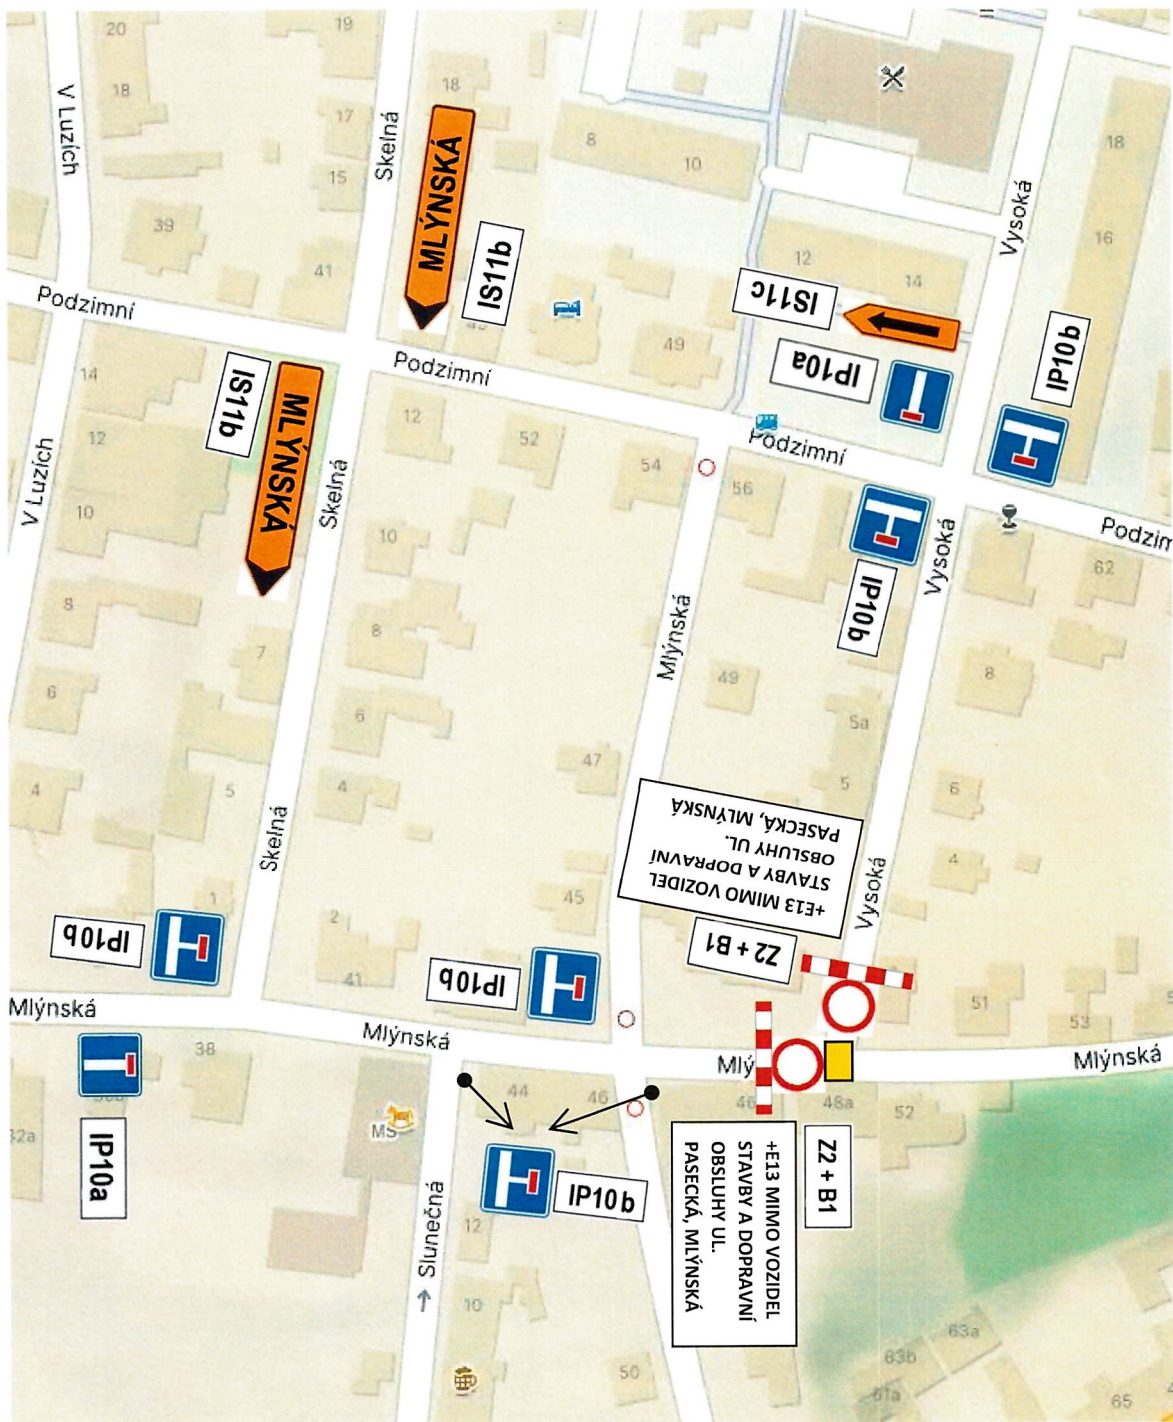

ETAPA 2 – ÚPLNÁ UZAVÍRKA KŘIŽOVATKY MLÝNSKÁ x VYSOKÁ (BUDE PROBÍHAT V SOUBĚHU S ETAPOU 1) – OBJÍZDNÁ TRASA

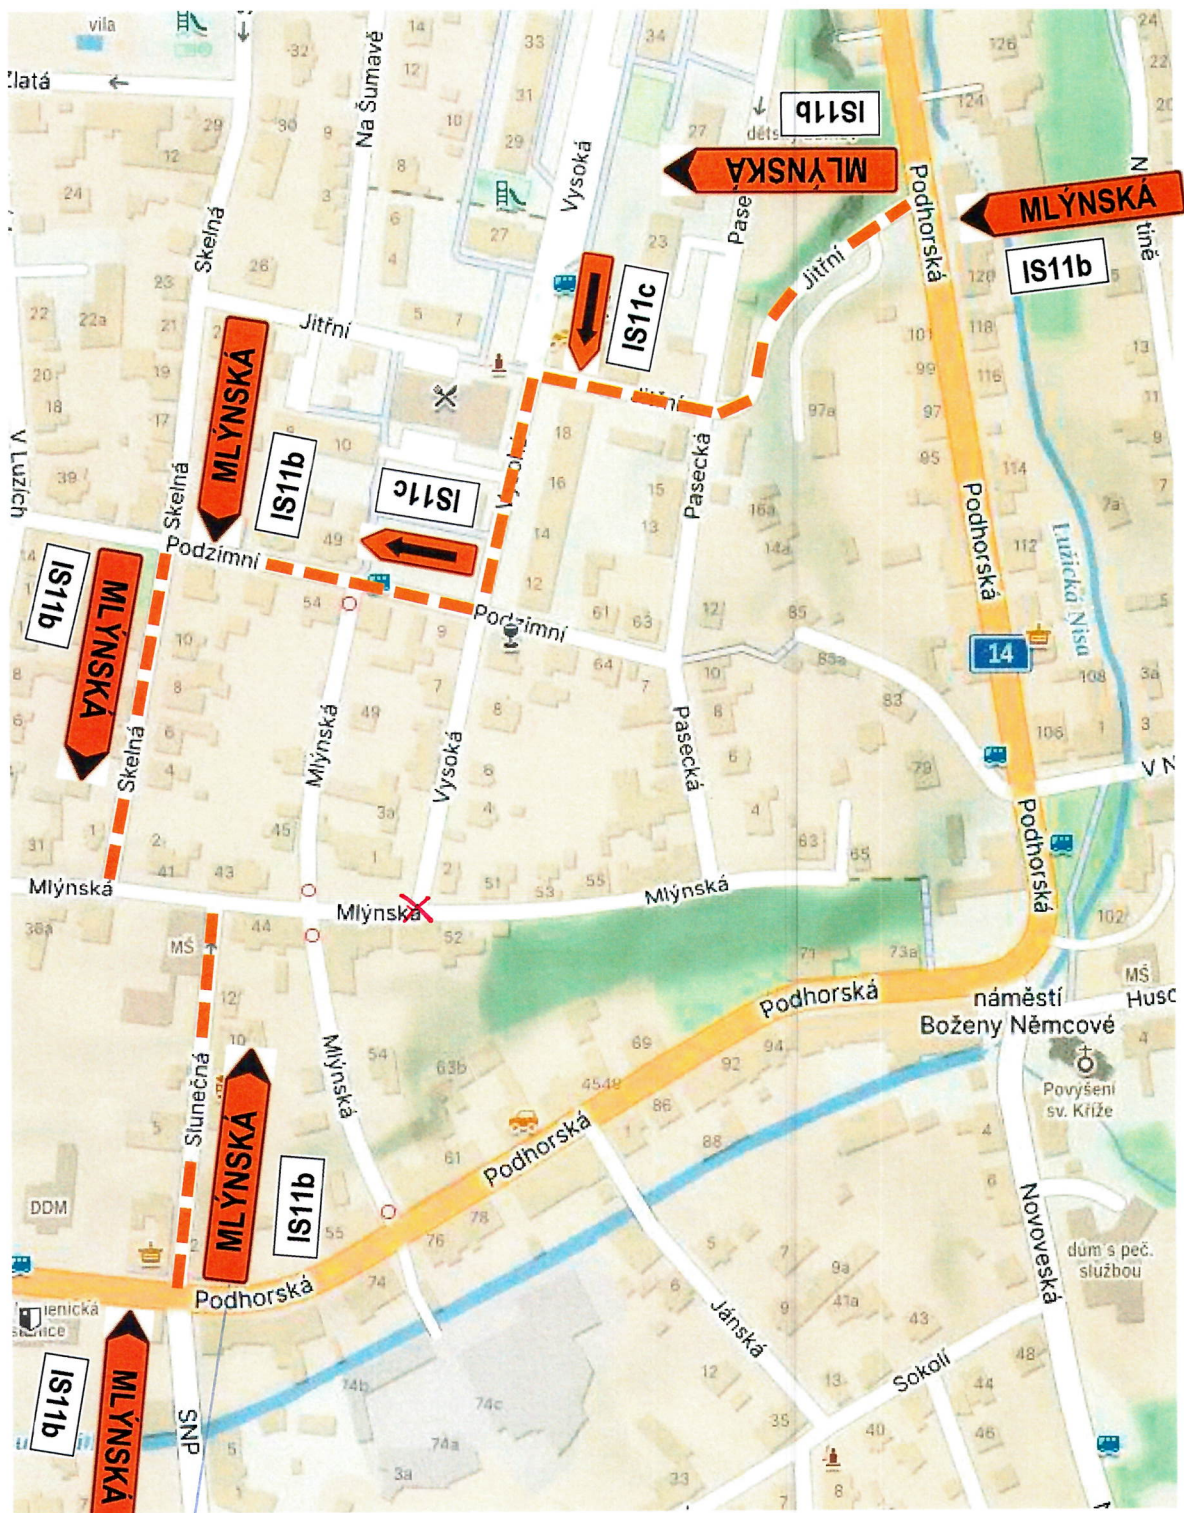

neumistovat
v době uzavření
x Podhorská, SNP, Slunečná

