

Nedílná příloha k č.j. 100184/2026
spis. zn. 10485/2026/ODS/PDS/Sy/
ze dne 09. 2026
Razítko a podpis: TRÁT Mě
mad

Nedílná příloha k č.j. 100184/2026
spis. zn. 10485/2026/ODS/PDS/Sy/
ze dne 09. 2026
Razítko a podpis:  TRÁT Mě
mad

ze dne
Razítko a podpis:

Razítko a podpis:

 Police ČR
Krajské ředitelství policie
Libereckého kraje
Územní odbor Jablonec n. N.
dopravní inspektorát

Odsouhlaseno dne: 4. 9. 2026
Č.j. KRPI - 80635 /ČJ-2026/ 180406-03
Platnost omezena Podpis: [Signature]
do: 3. 9. 2027 v z. Ing. Simona Čapková
npor. Mgr. Roman Šustek, DIS.

Odsouhlasena dne: 4. 9. 2026
Č.j. KRPI.- 80635 /Č.j.-20. 180406-03
Platnost omezena Podpis: [Signature]
do: 3. 9. 2027 v z. Ing. Simona Čapkové
npor. Mgr. Roman Šustek, DIS.

Priloha č. 1-3 k č.j. 80635
Stanovisko ve smyslu ustanovení
§ 25/1 z.č. 13/1997 Sb.,
§ 77(2b) z.č. 361/2000 Sb..


Police ČR, jakožto dotčený orgán vydávající závazné stanovisko, s navenem souhlasí, neboť opodstatněným požadavkům na bezpečnost a důvěrnost převažují nad požadavky na komunikaci.

podkladem s podmínkami
viz. příloha č. 2

stav	rušeno	návrh	
			katastrální hranice pozemku hrana montovaná
			hmátové prvky pro nevidomé - dlažba hmátové prvky pro n. - nalepovací pásy
			vodorovné dopravní značení (šifra čáry) bílé / modré / žluté
			světlé dopravní značení
			sloupek světlého dopravního značení dopr. zařízení - flexisloupek oranžové barvy
			jednosměrnost komunikaci veřejné osvětlení

mapový podklad: ČÚZK a statutární město Jablonec

objednatel:	Statutárni mesto Jablonec nad Nisou Odbor investíc, odd. plánovania a realizácie investíc Výšná námestí 18, 486 01 Jablonec nad Nisou, IČ: 002 62 340 MÚJIN: SD2025/0235		
zhotoviteľ:	Syrový - dopravní ateliér, s.r.o. Brusničná 266/14, Praha 2, 120 00, IČ: 085 31 721 tel.: +420 731 701 027, syrovkyt@gmail.com		
zpracovali:	Ing. Květoslav Sýrový		
zámr:	ZVÝŠENÍ BEZPEČNOSTI PROVOZU NESTABEBNÍ ÚPRAVY V OKOLÍ ZŠ PASÍŘSKÁ		
příloha:	NÁVRH - PODROBNÁ SITUACE - díl 2 PŘESUN PARKOVÁNÍ U ŠKOLY místo: A		
stupeň PD:	podklady pro stanovení místní úpravy		
formát:	2x A4	datum:	04. 09. 2026
mřížko:	1 : 250	číslo přílohy:	F 1-2

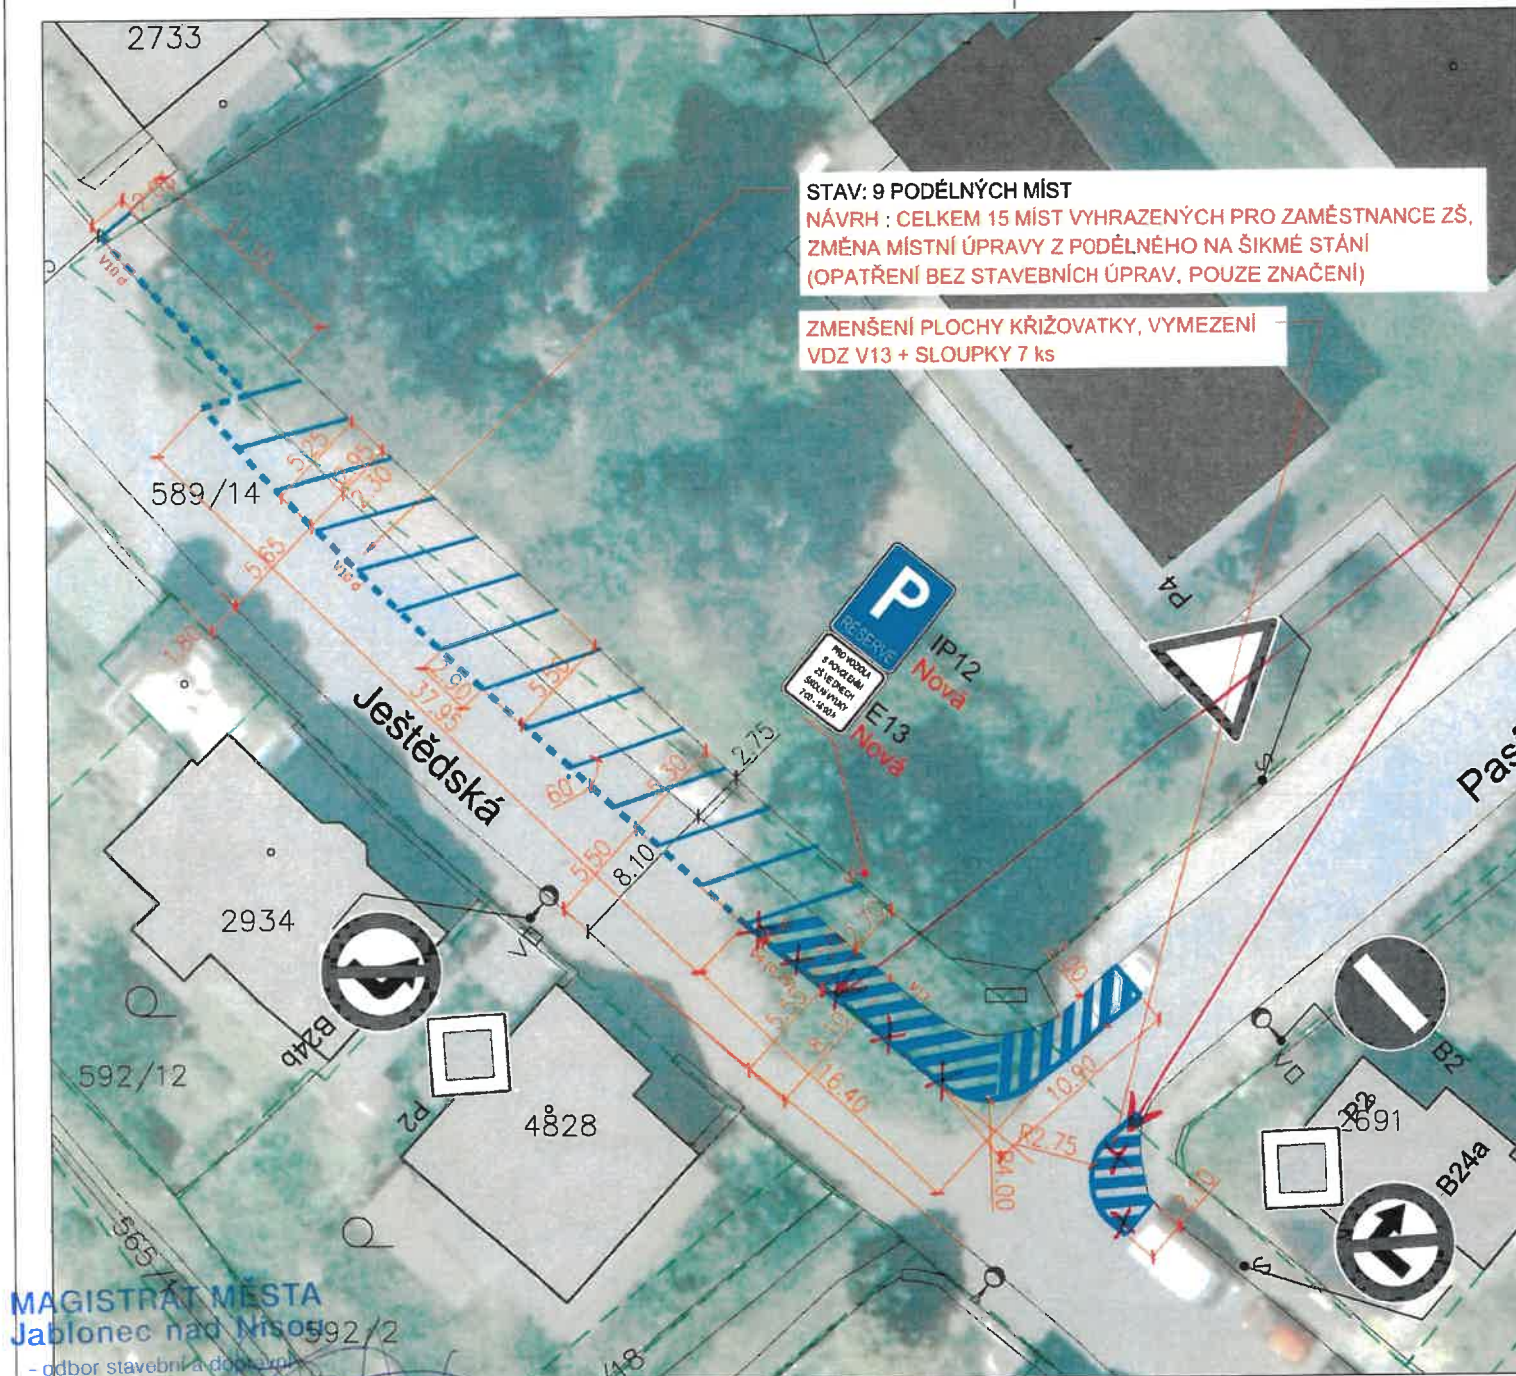

STAV: 9 PODÉLNÝCH MÍST
NÁVRH: CELKEM 15 MÍST VYHRAZENÝCH PRO ZAMĚSTNANCE ZŠ,
ZMĚNA MÍSTNÍ ÚPRAVY Z PODÉLNÉHO NA ŠIKMÉ STÁNÍ
(OPATŘENÍ BEZ STAVEBNÍCH ÚPRAV, POUZE ZNAČENÍ)

ZMENŠENÍ PLOCHY KŘIŽOVATKY, VYMEZENÍ
VDZ V13 + SLOUPKY 7 ks

- NÁVRHY**
- Vyjádření PČR platí pouze pro FAZE 1 - pouze přesun parkování
 - Pro další fáze 2-5 je nutno doložit nový návrh DIO
 - nedoporučuji osazení sloupků v křižovatce ul. Pasířská a ul. Ještědská z důvodu obsluhy komunikace při zimní údržbě!
 - Předchozí úprava provozu u PK je platná na trok.

LEGENDA

stav	rušeno	návrh	katastrální hranice pozemku
			hrana montovaná
			hmotové prvky pro nevidomé - dlažba
			hmotové prvky pro n. - nalepovací pásy
			vodorovné dopravní značení (šifra čáry)
			bílé / modré / žluté
			světlé dopravní značení
			sloupek světlého dopravního značení
			dopr. zařízení - flexisloupek oranžové barvy
			jednosměrnost komunikací
			veřejné osvětlení

mapový podklad: ČÚZK a statutární město Jablonec

objednatel:	Statutární město Jablonec nad Nisou Odbor investic, odd. údržby a meliorací Mírová náměstí 19 466 01 Jablonec nad Nisou, IČ: 002 62 340 MMJ.N. 5520250235
zhotovitel:	Syrový - dopravní ateliér, s.r.o. Bruselská 266/14, Praha 2, IČO 00, IČ: 065 31 731 tel. +420 731 701 027, syrovyl@seznam.cz
zpracoval:	Ing. Květoslav Syrový
záměr:	ZVÝŠENÍ BEZPEČNOSTI PROVOZU NESTAVEBNÍ ÚPRAVY V OKOLÍ ZŠ PASÍŘSKÁ
příloha:	NÁVRH - PODROBNÁ SITUACE - díl 1 PŘESUN PARKOVÁNÍ U ŠKOLY - Fáze 1 místo: B
stupeň PD:	podklady pro stanovení místní úpravy
formát:	2x A4
datum:	04. 09. 2026
měřítko:	1 : 250
číslo přílohy:	F 1 - 1

MAGISTRÁT MĚSTA
Jablonec nad Nisou
- odbor stavební a dopravní
oddělení dopravní a silniční

