


návrh DIO: úplná uzavírka ul. Sadová - opravy povrchů 1.4. - 3.4.2026
B28 + datum osadit týden dopředu

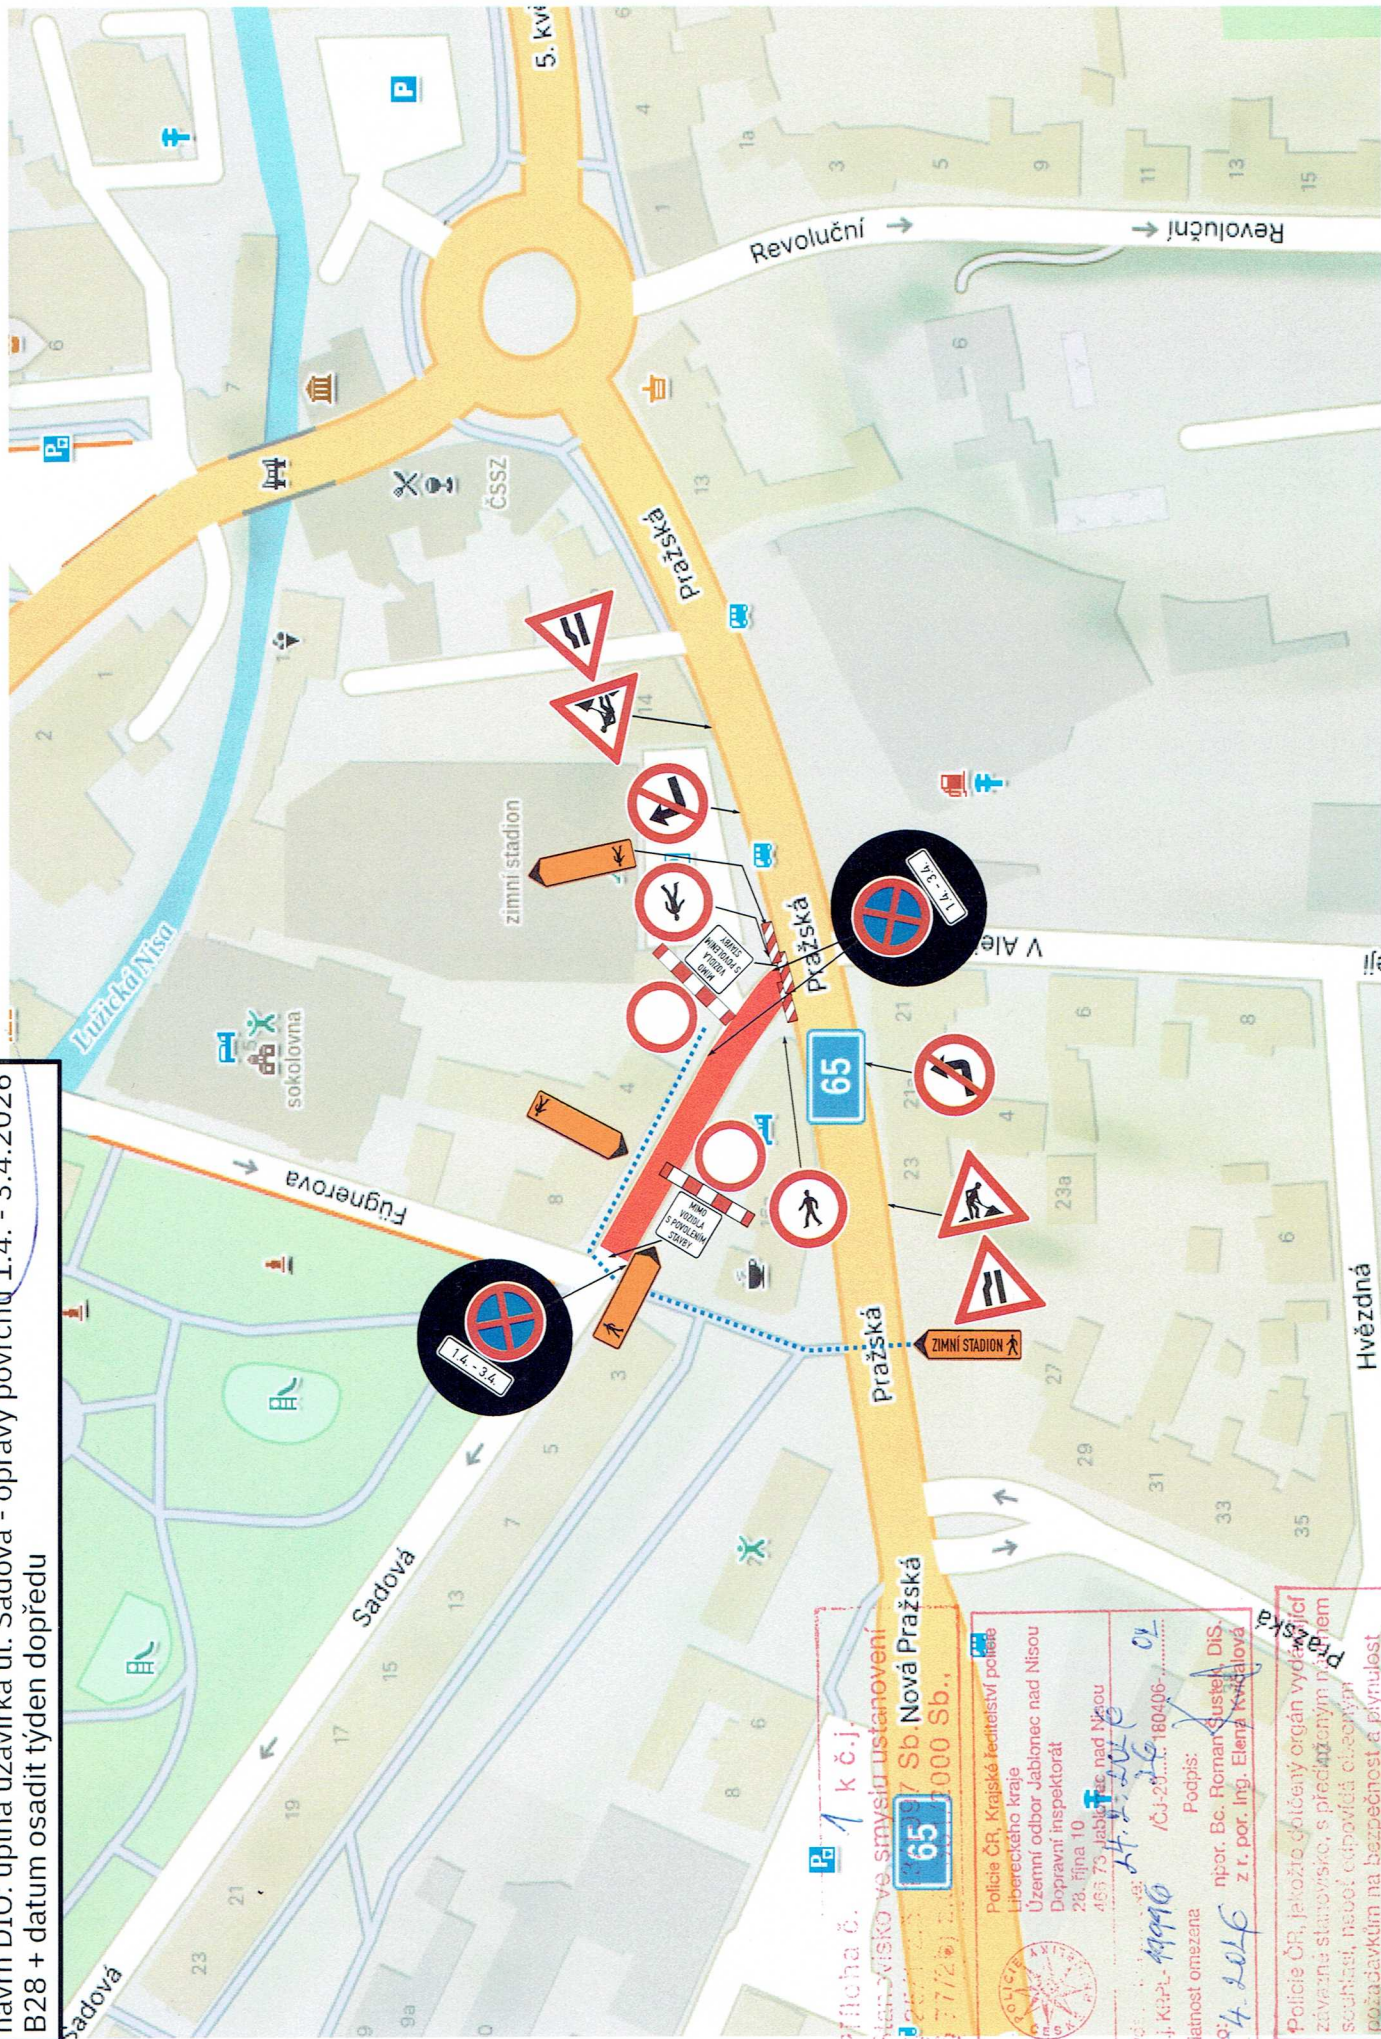

Příloha č. 1 k č.j.
Stanoviště ve smyslu ustanovení
§ 205 odst. 2 písm. b) zákona č. 133/2000 Sb.,
o silniční dopravě, ve znění pozdějších předpisů

Police ČR, Krajské ředitelství police
Libereckého kraje
Územní odbor Jablonec nad Nisou
Dopravní inspektorát
28. října 10
465 73, Jablonec nad Nisou
Ověřeno: 24.4.2026
C.J. KAPL 49910 /ČJ-25.../ 180406...
Plánost omezena
Podpis: npor. Bc. Roman Gustek, DiS.
z r. por. Ing. Elena Kvalová
do: 3.4.2026

Police ČR, jakožto příslušný orgán vydávající
závažné stanovisko, s předložným na něm
souhlasí, neboť odpovídá bezpečnost
požadavkům na bezpečnost a plynulost
provozu na pozemních komunikacích.