


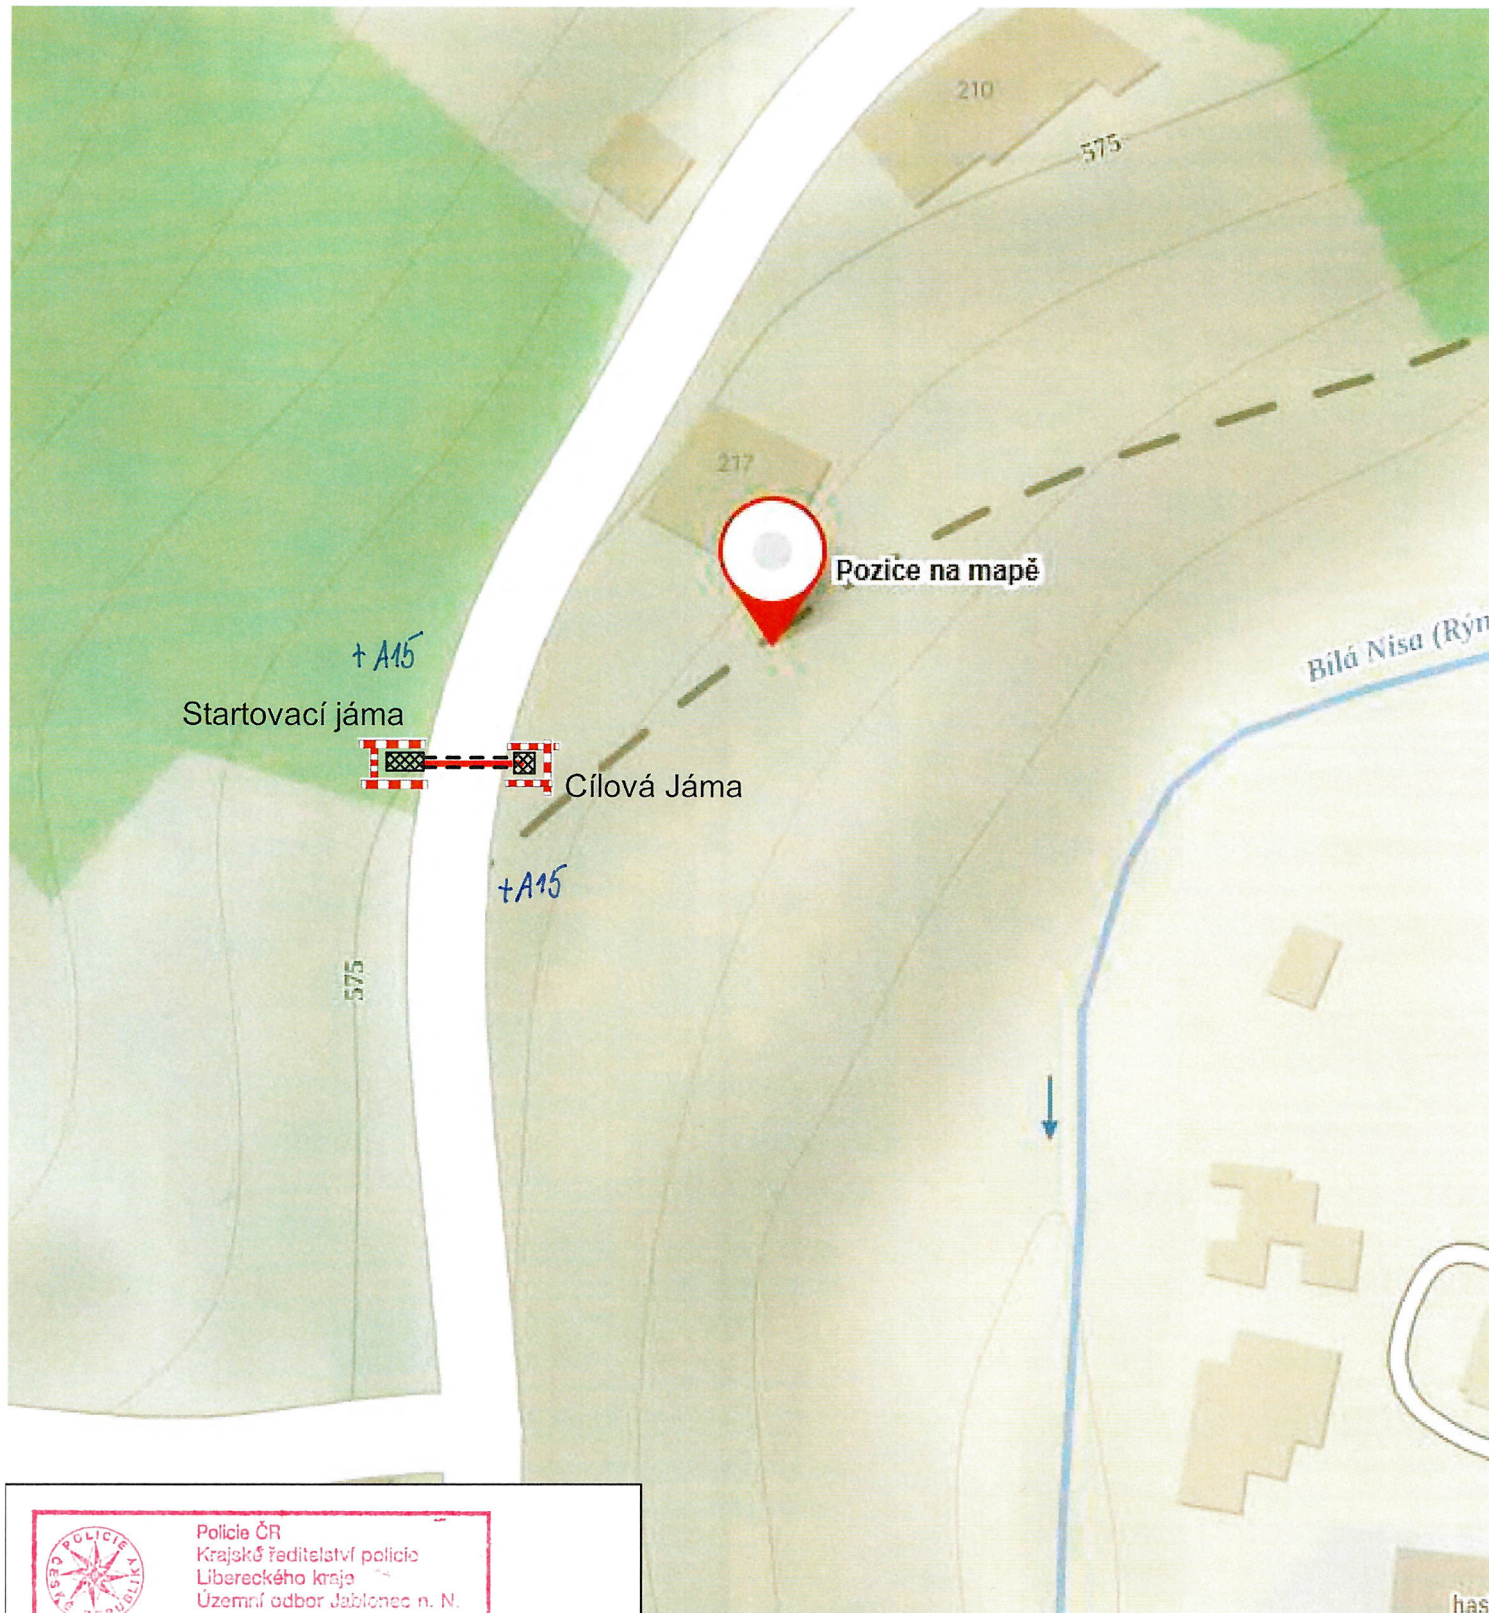

Policie ČR
Krajské ředitelství policie
Libereckého kraje
Územní odbor Jablonec n. N.
dopravní inspektorát

Odsouhlaseno dne: 4. 3. 2026
Č.j. KRPL- 23068 /ČJ-2026- 180406- 02
Platnost omezena Podpis: [Signature]
do: 31. 12. 2026 v z. Ing. Simona Čapková
npor. Mgr. Roman Šustek, DiS.

Příloha č. 1 k č.j. 23068
Stanoviště ve smyslu ustanovení
§ 25/1 z.č. 19/1997 Sb.,
§ 77/3b) z.č. 361/2000 Sb.,

Policie ČR, jakožto dotčený orgán vydávající
závazné stanovisko v rámci své působnosti, neboť
odpovídá stanoveným podmínkám, a to zejména
plynulostí toku, rychlostí proudění a hlukem.

— Protlak pod komunikací



Z2

	Stavbyvedoucí Jan Branda	VYPRACOVAL: Markéta Rajchertová	 IČ: 27268632 TEL. 723 681 057	
KRAJ: LIBERECKÝ	INVESTOR: ČEZ Distribuce, a.s.		Číslo zakázky	r.s. 1-26
STAVEBNÍ ÚŘAD:	Teplická 874/8, 405 02 Děčín 4		Datum	02.03.2026
K_JN-Janov n.N,Hraničná,pč.69/1,svod,kNN			Stupeň	
			ČÍSLO ZAKÁZKY ČEZ	
Návrh dopravního značení			MĚŘÍTKO	VÝKRES Č.