


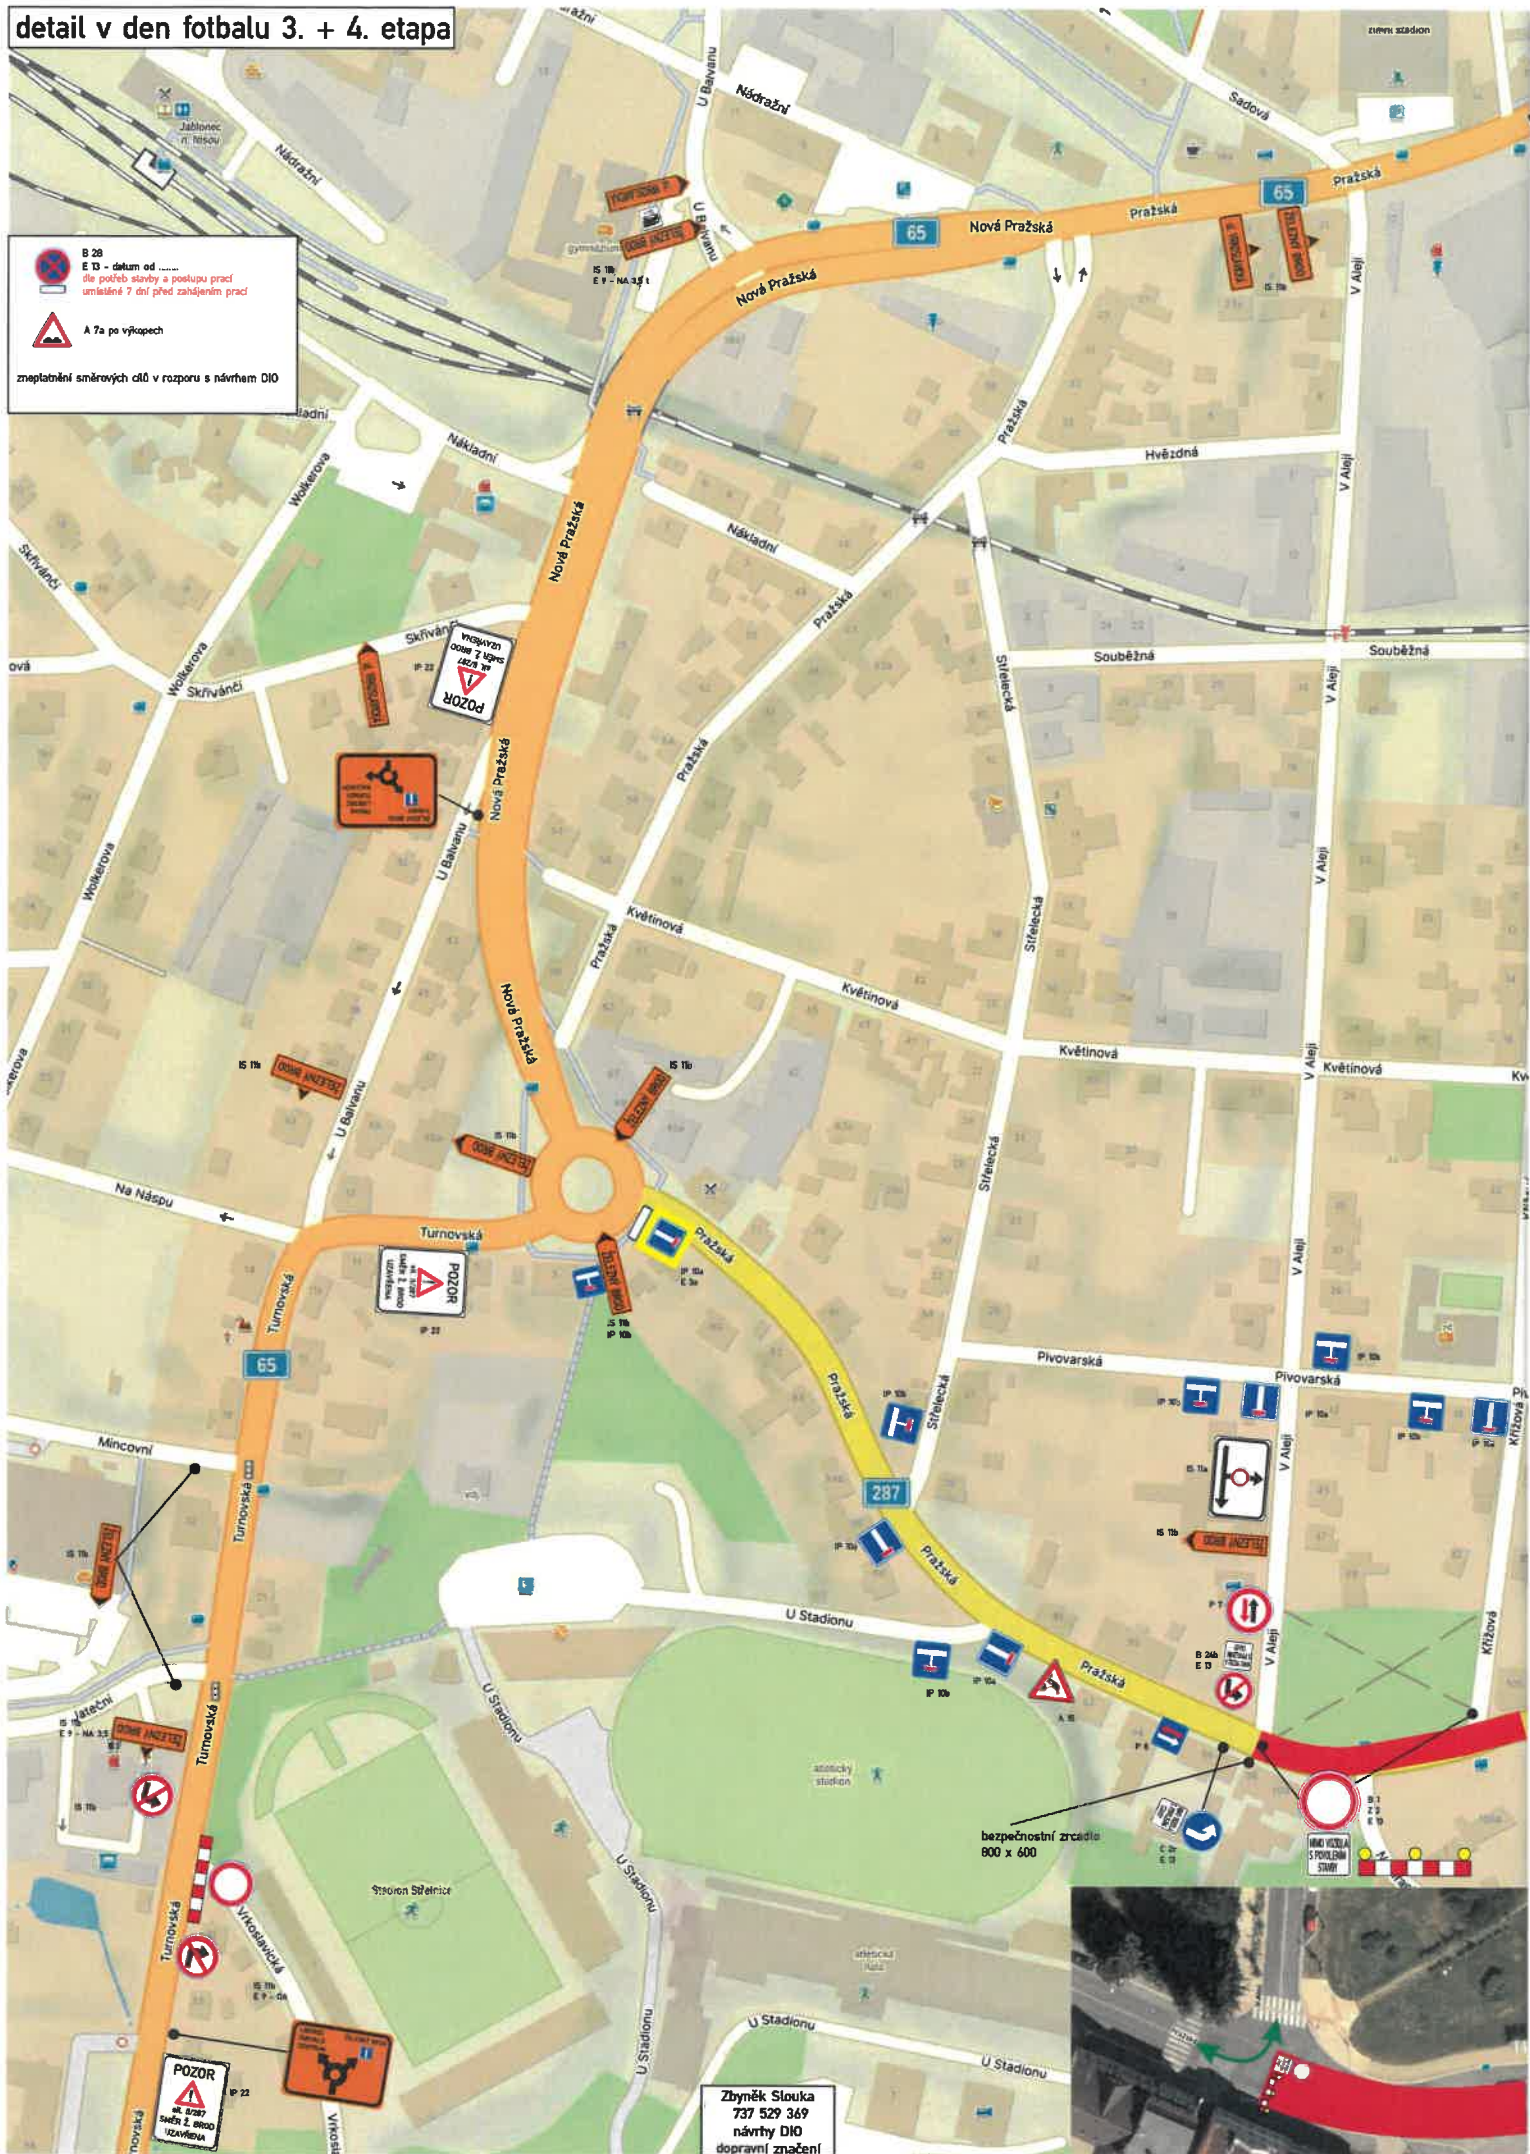
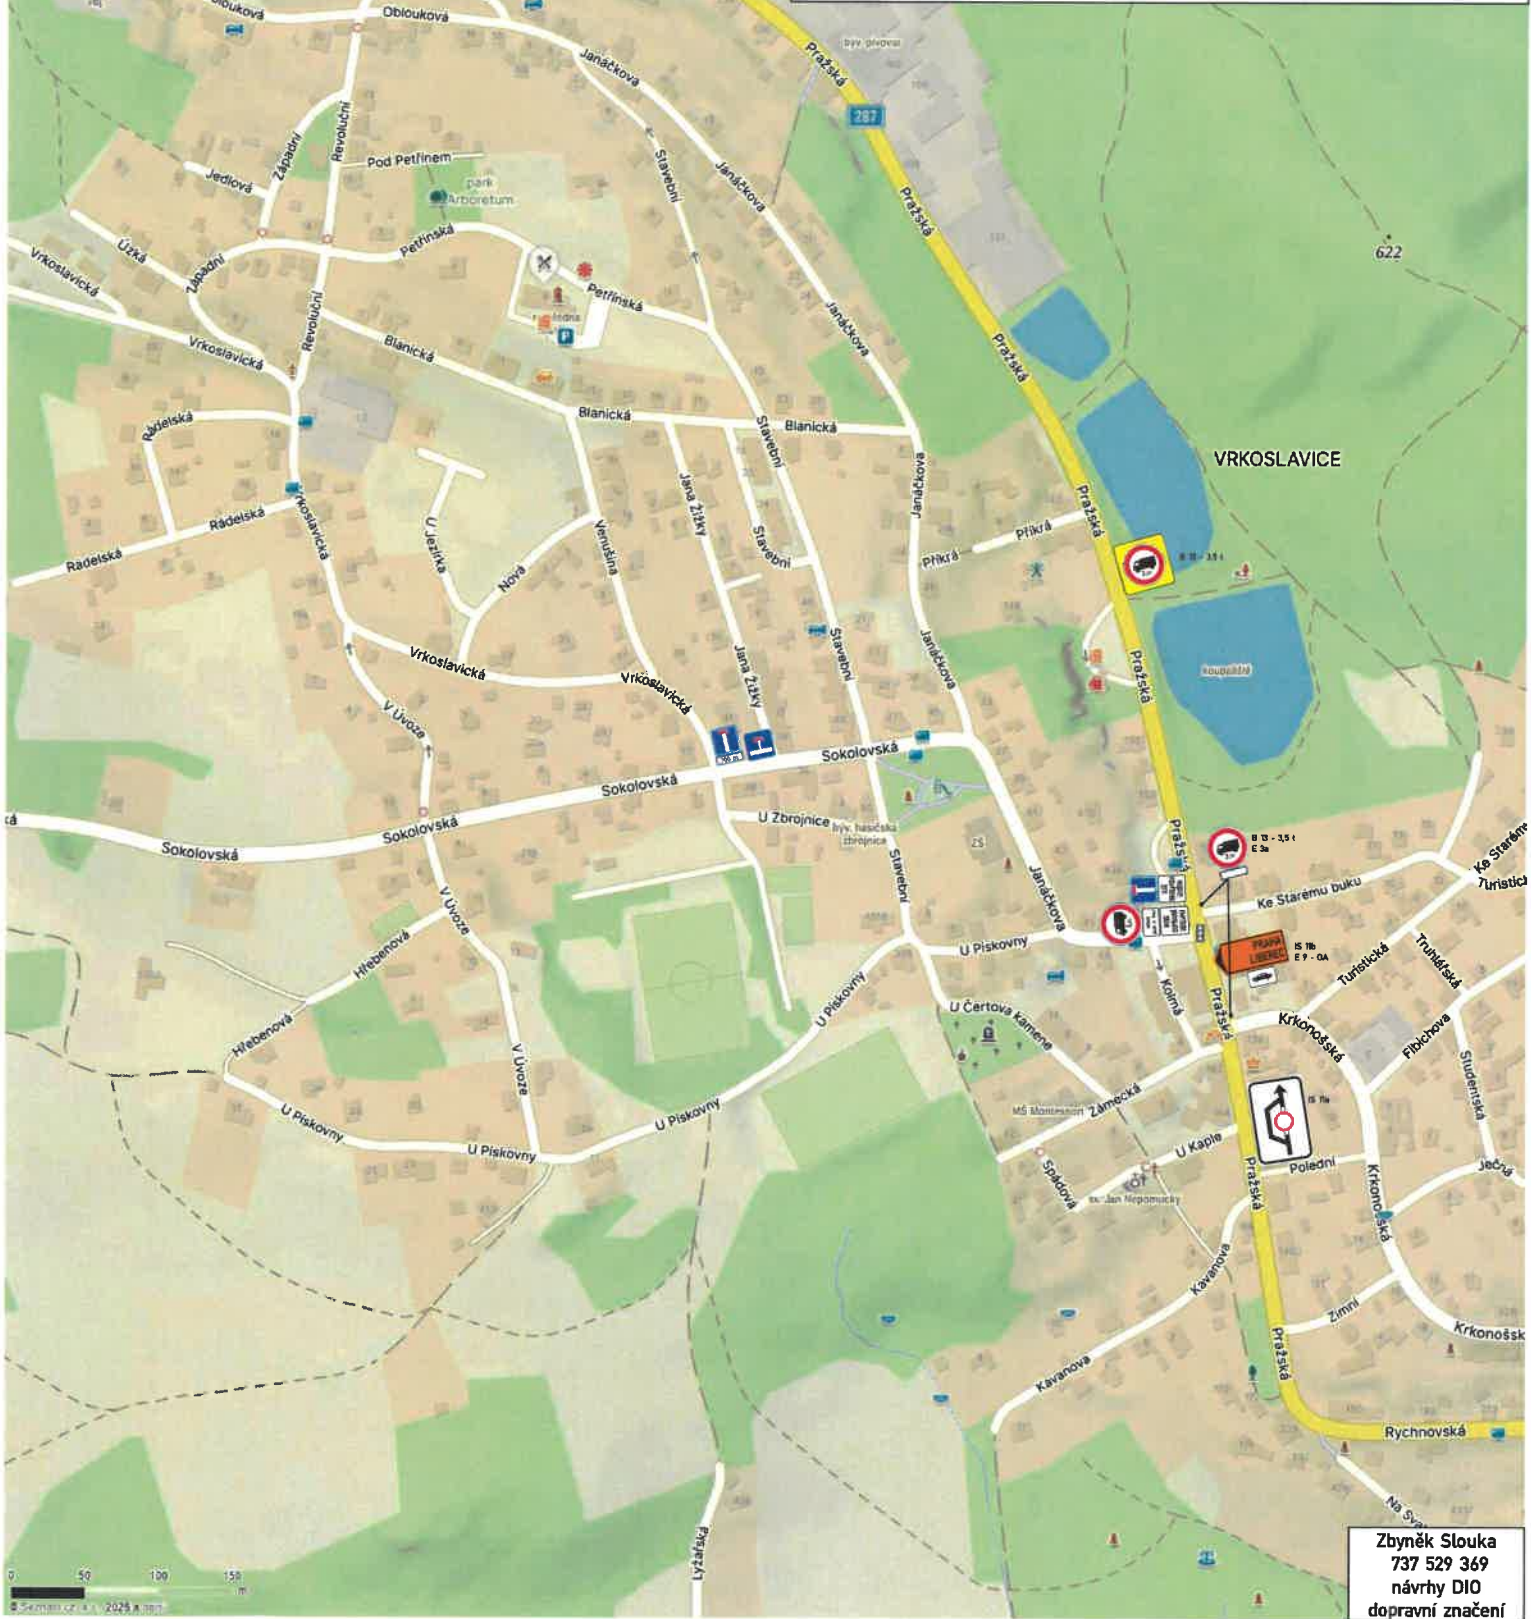


detail v den fotbalu 3. + 4. etapa

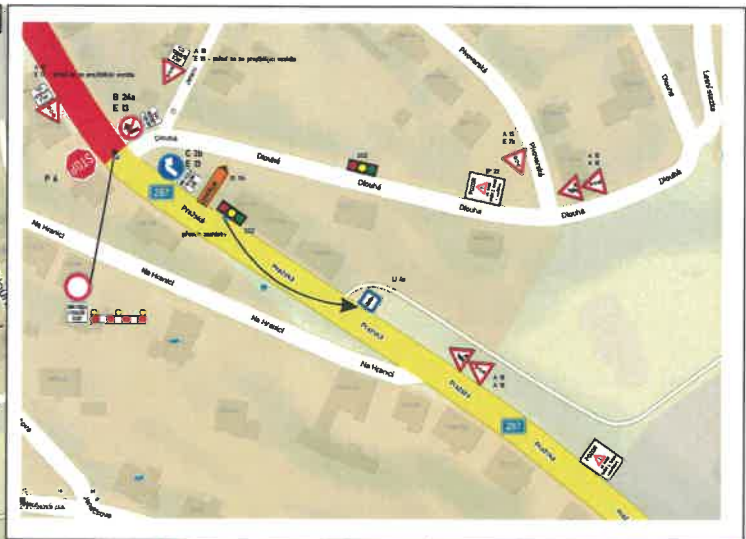


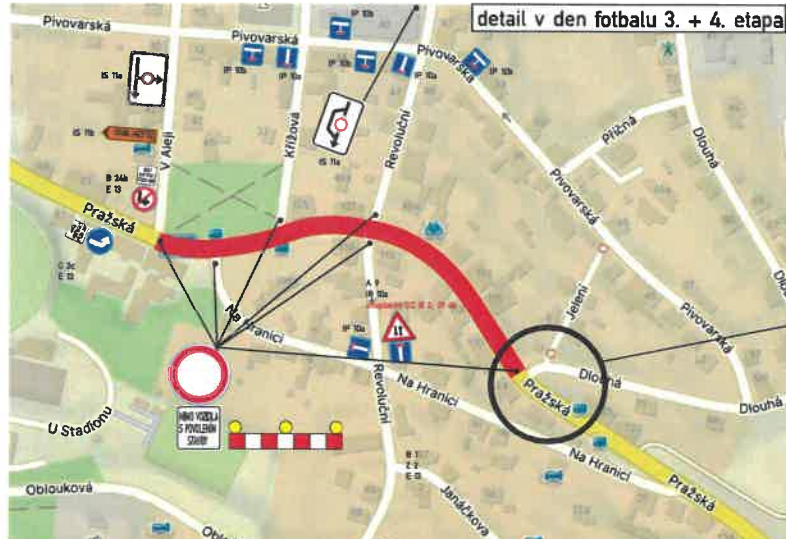

3. + 4. etapa - detail 2.

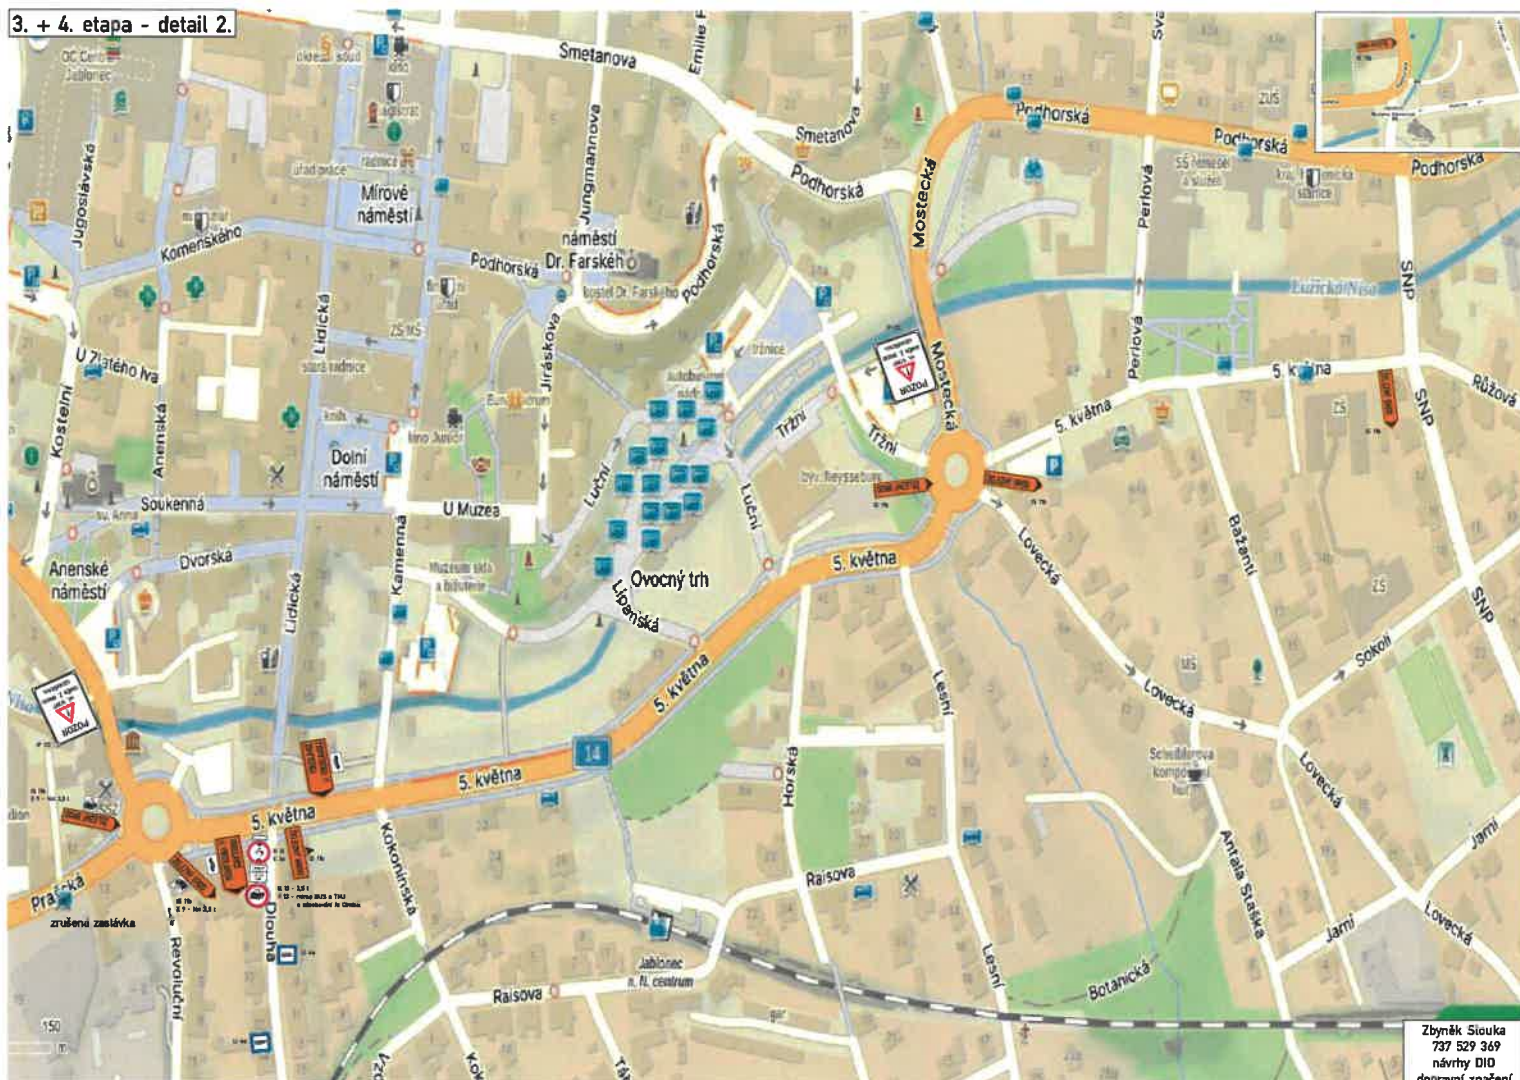

návrh DIO sil. II/287 Jablonec n.N., Rychnovská - rekonstrukce kanalizace, vodovodu a plynovodu - 3. + 4. etapa

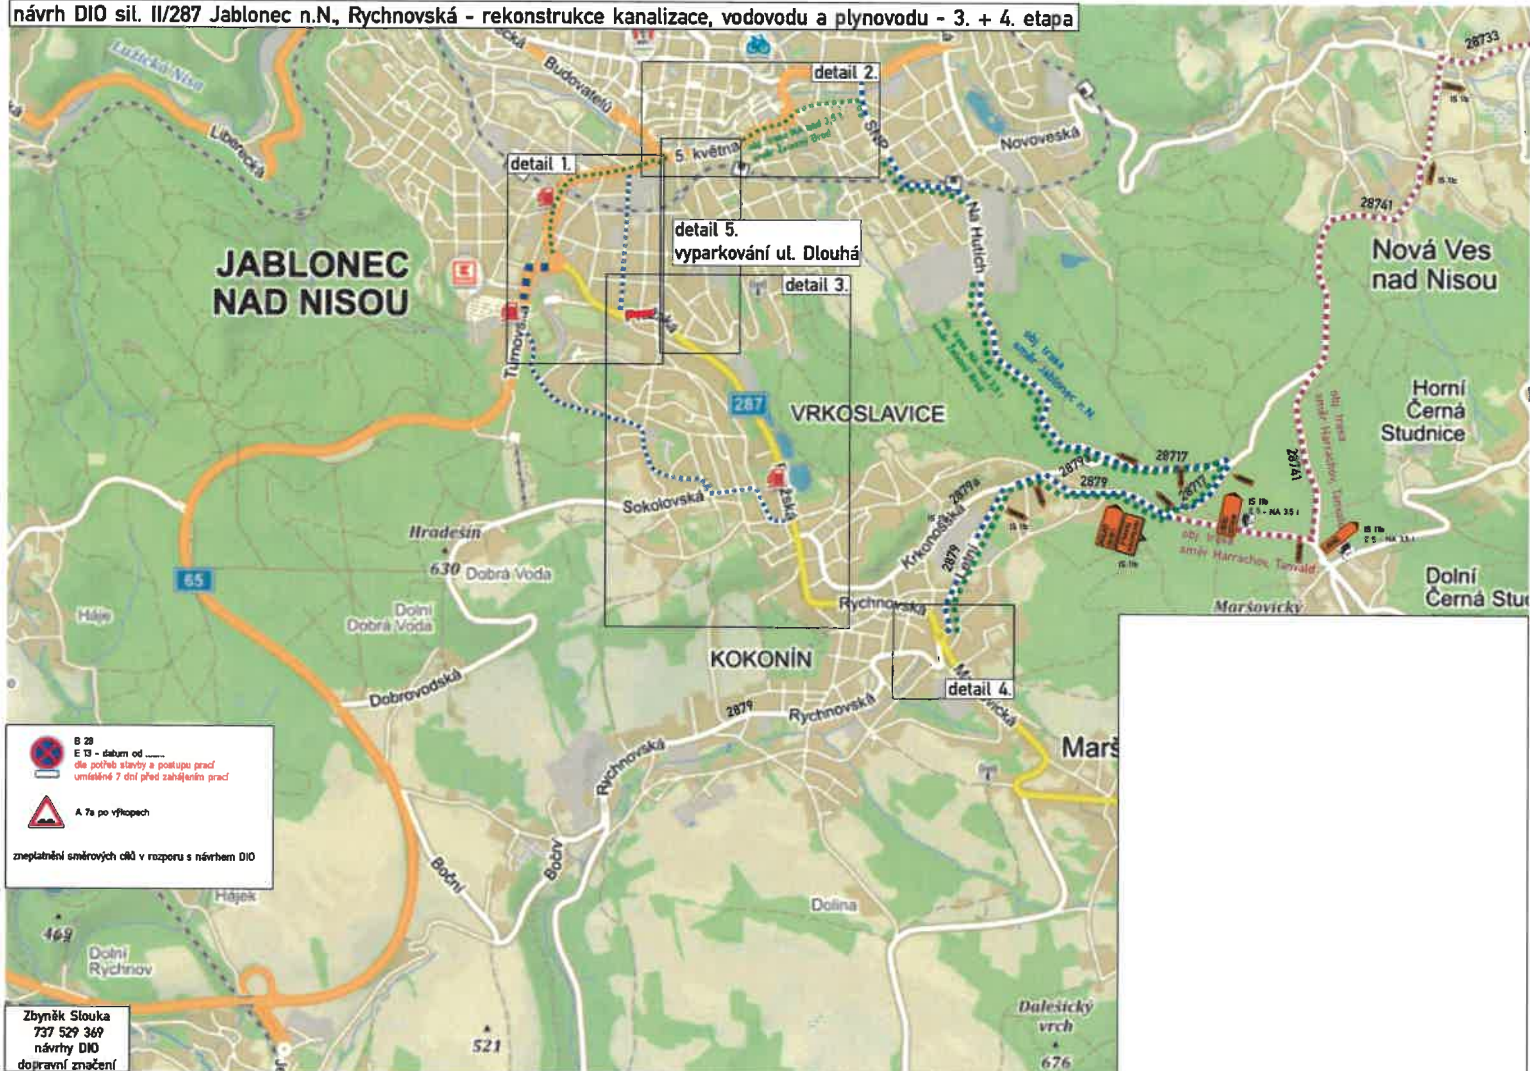


3. + 4. etapa - detail 1.

 B 28 - datum od
 E 13 - datum od
 dla počtu sloupů a postupu prací
 umístěné 7 dní před zahájením prací


 A 7a po výkopech

 znepřehlednění směrových cílů v rozporu s návrhem DIO

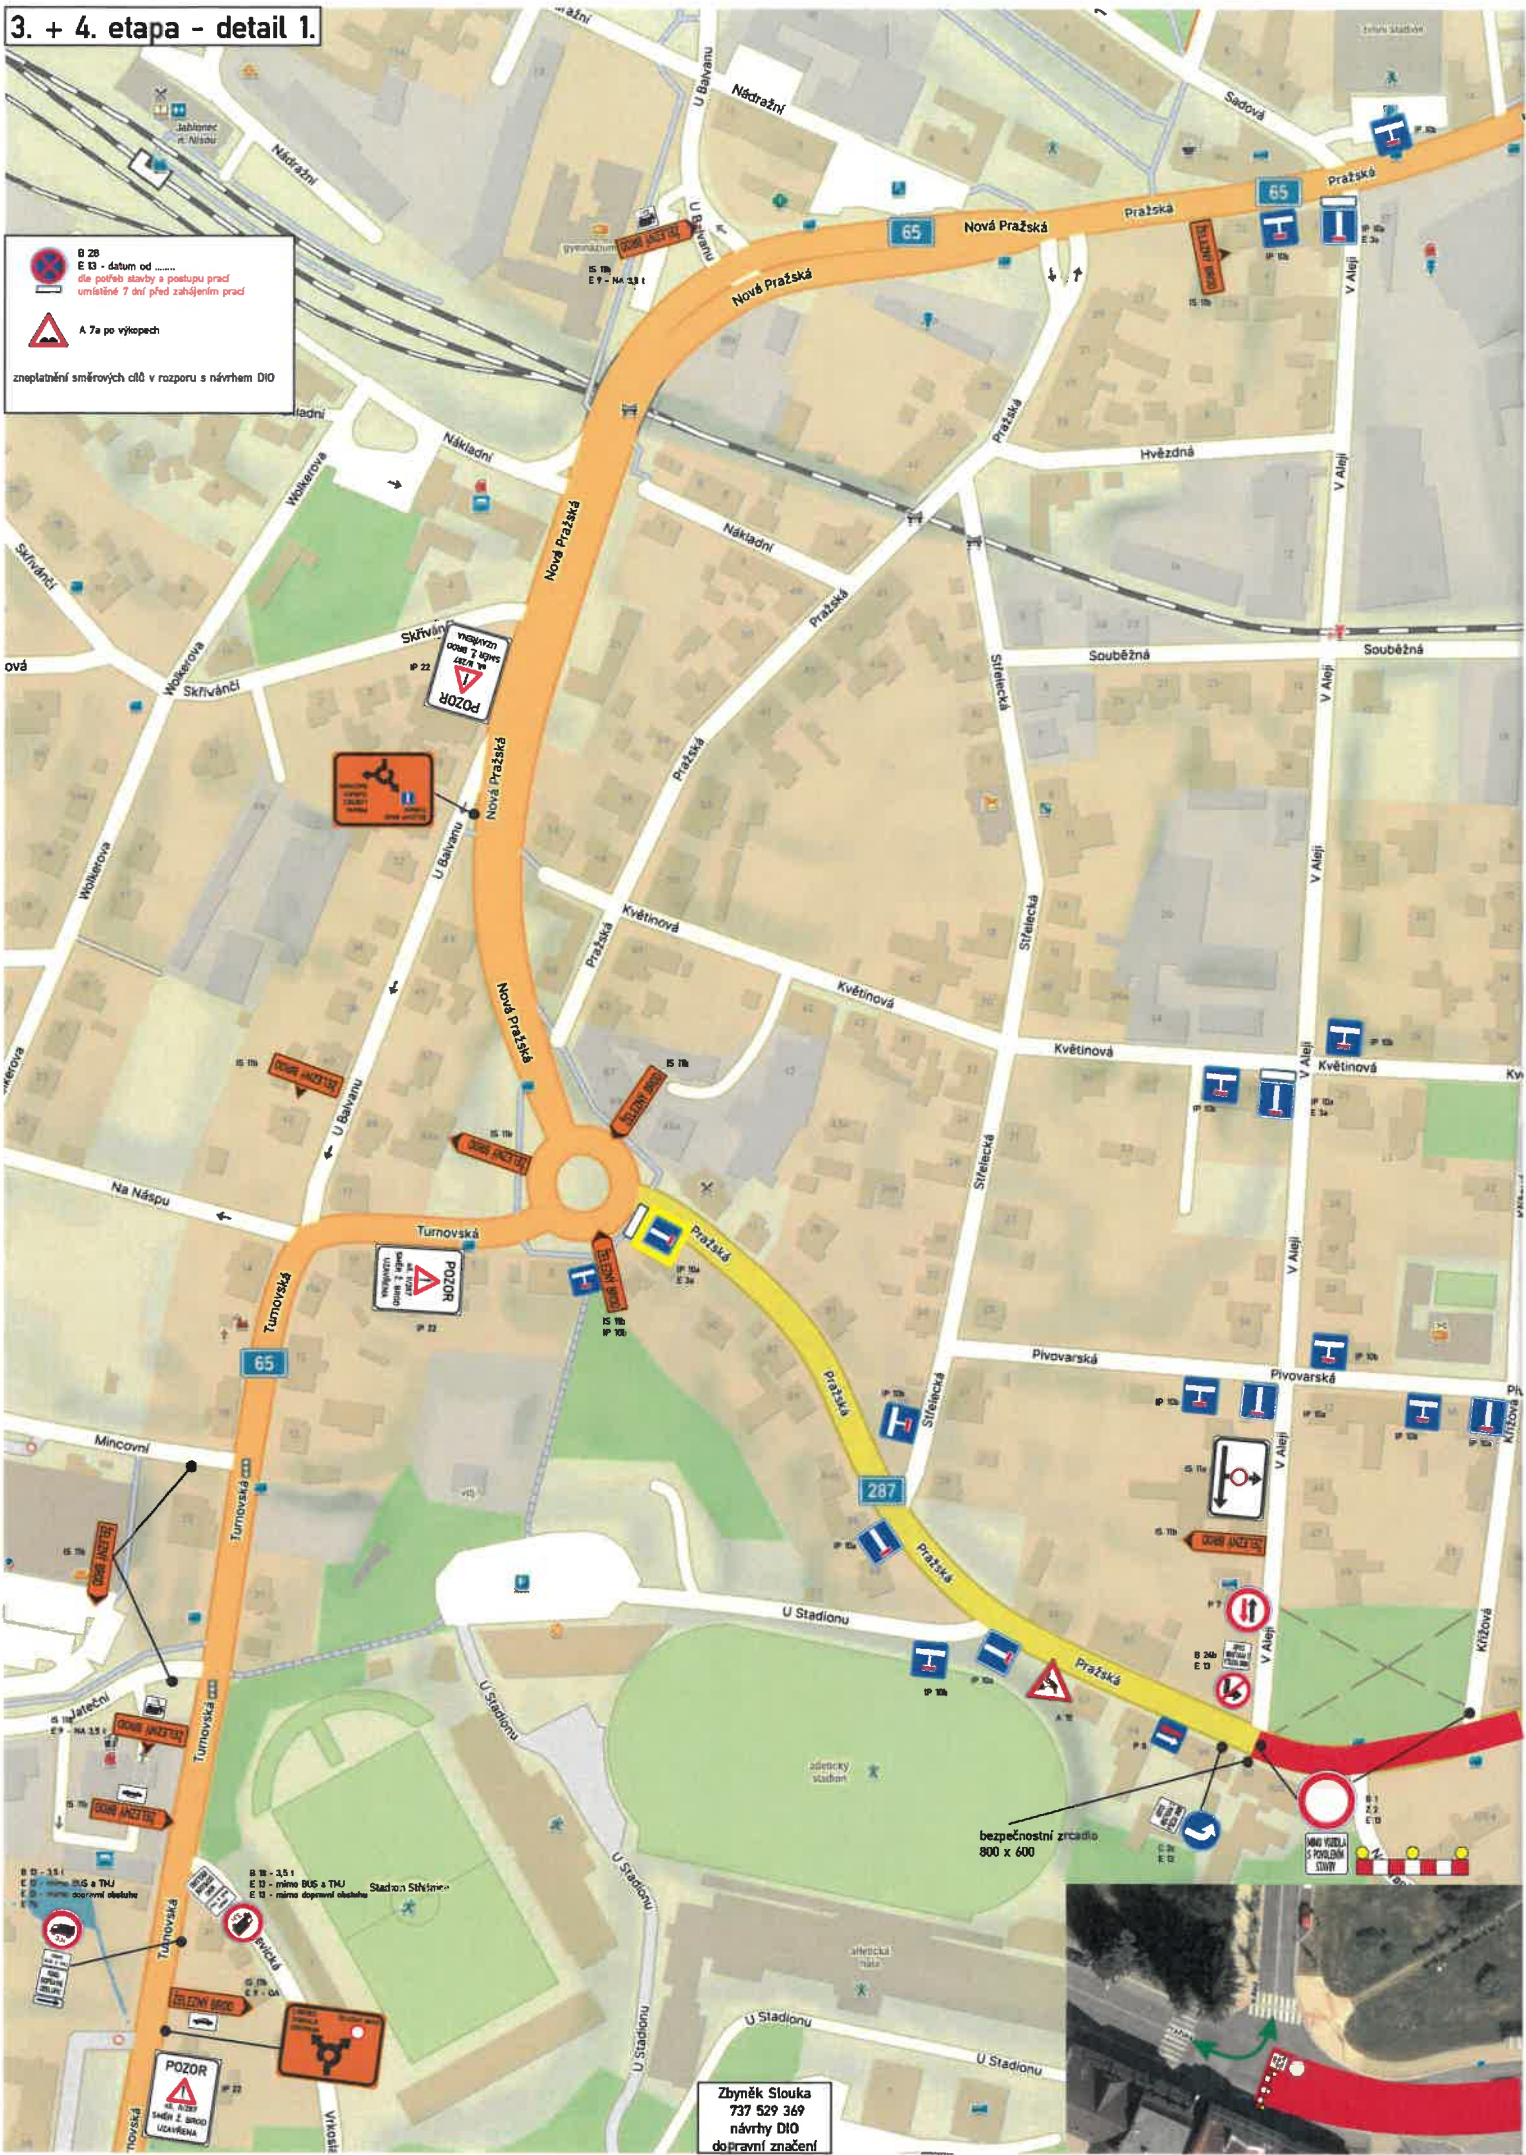


Zbyněk Slouka
 737 529 369
 návrhy DIO
 dopravní značení

3. + 4. etapa - detail 2.

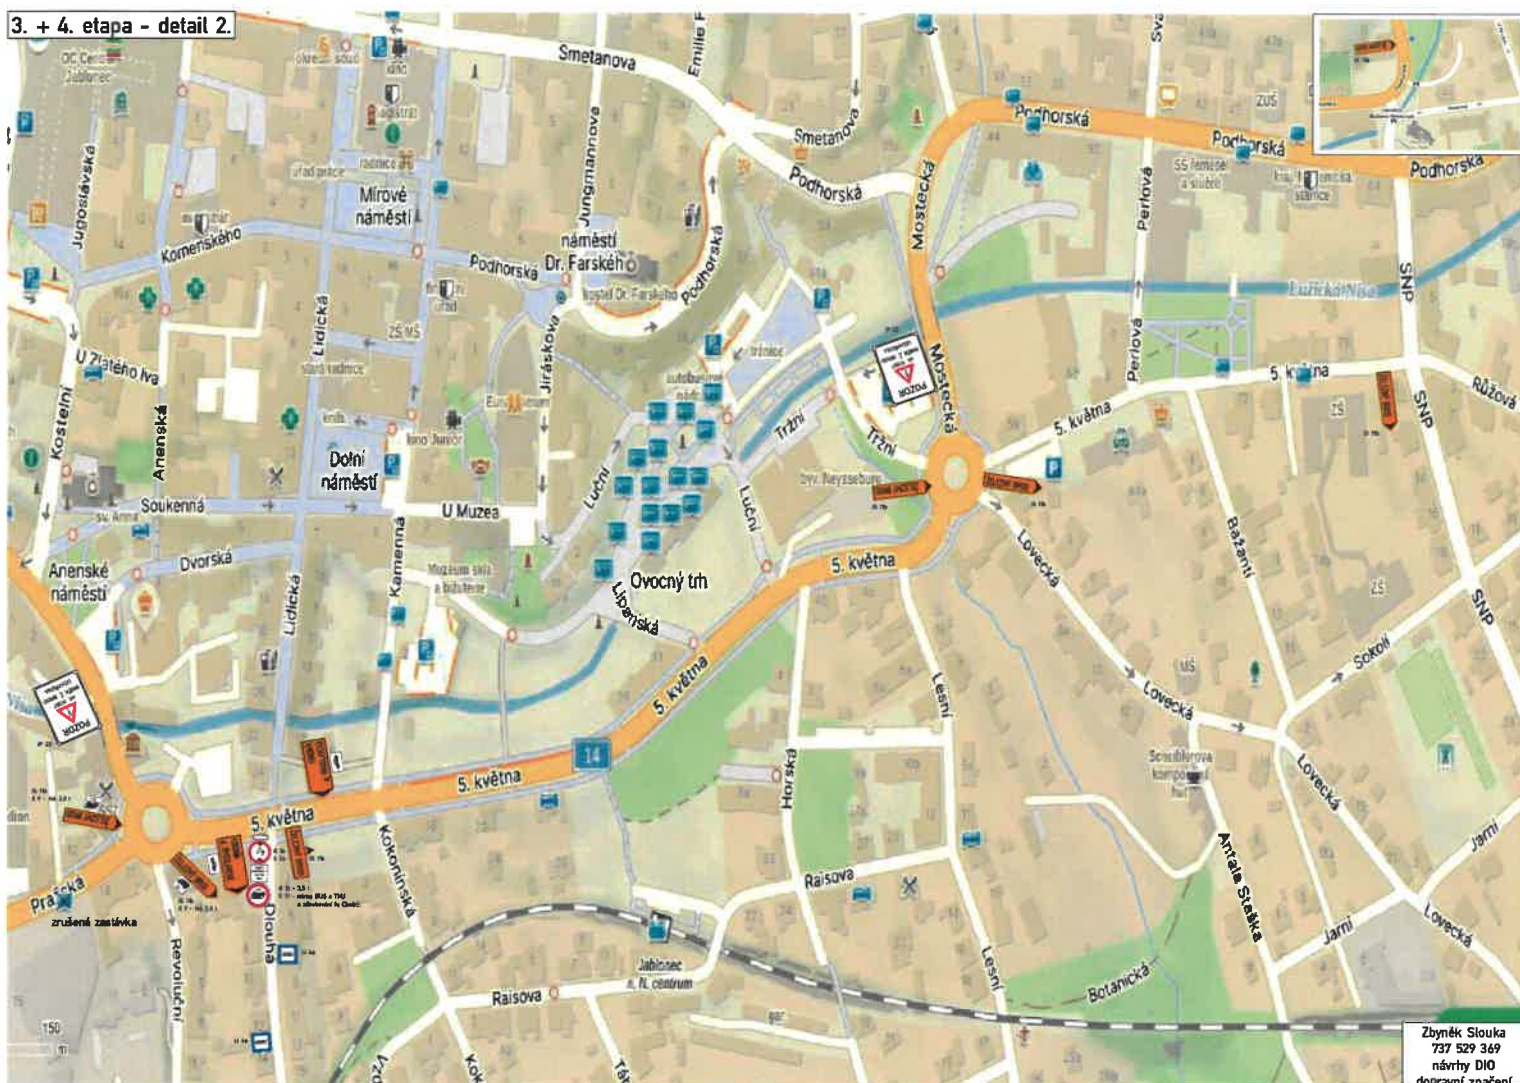


Zbyněk Slouka
737 529 369
návrhy DIO
dopravní značení

3. + 4. etapa - detail 3.

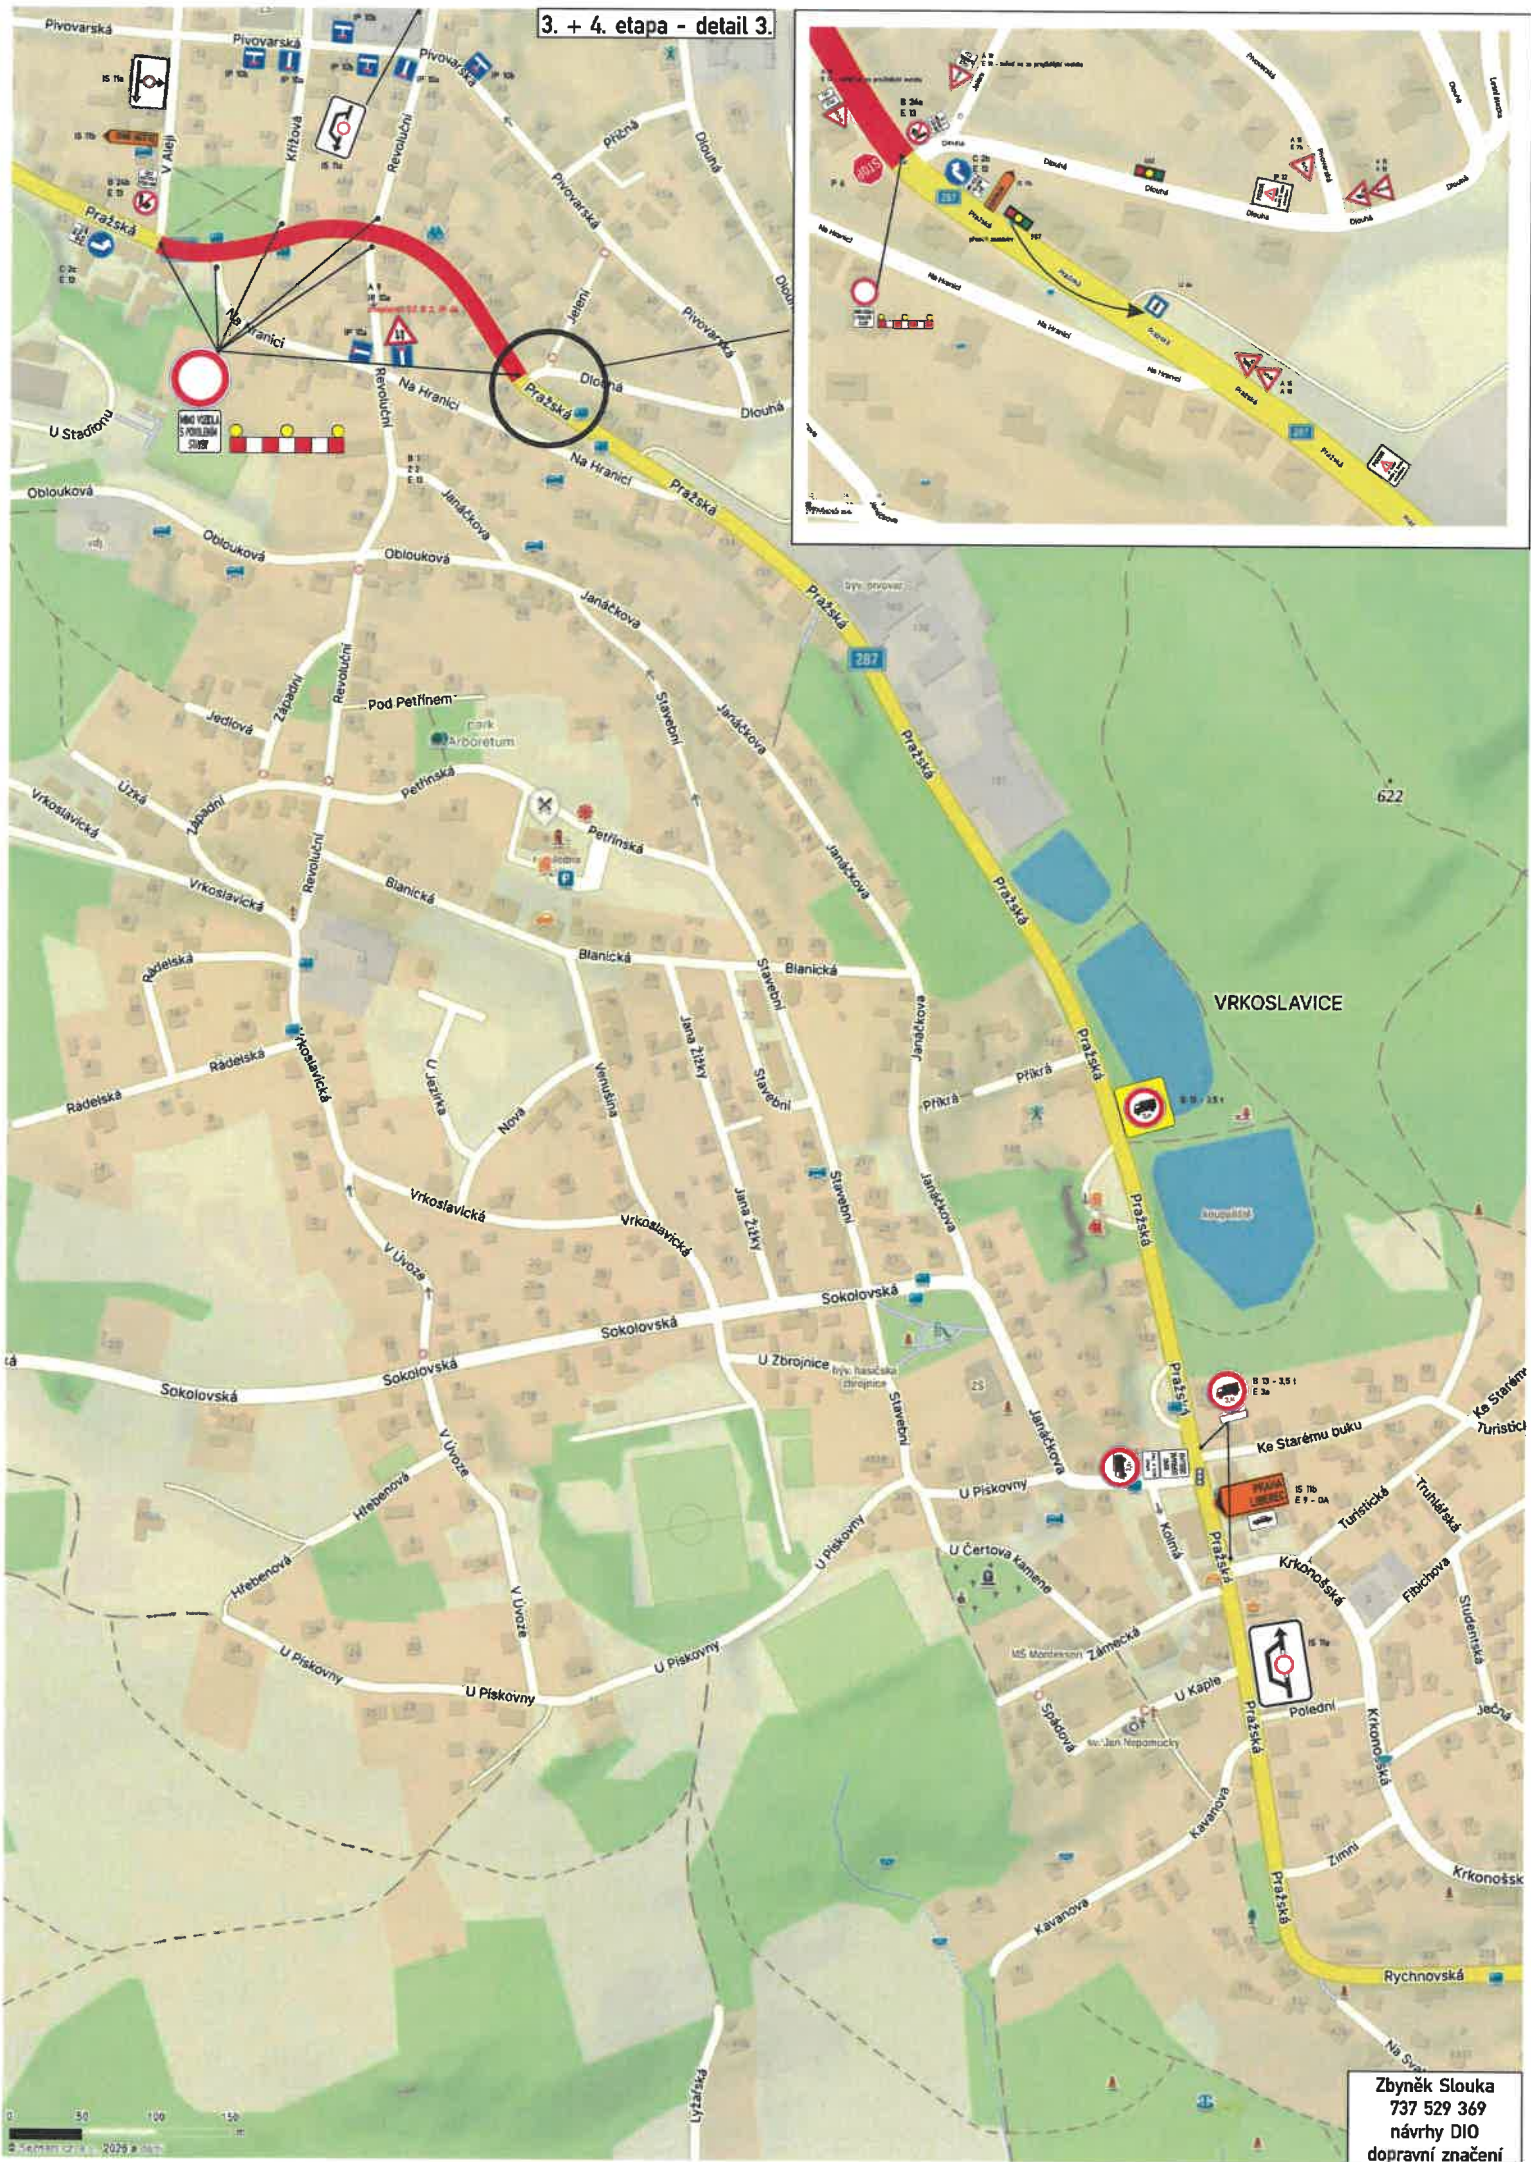


3. + 4. etapa - detail 4.

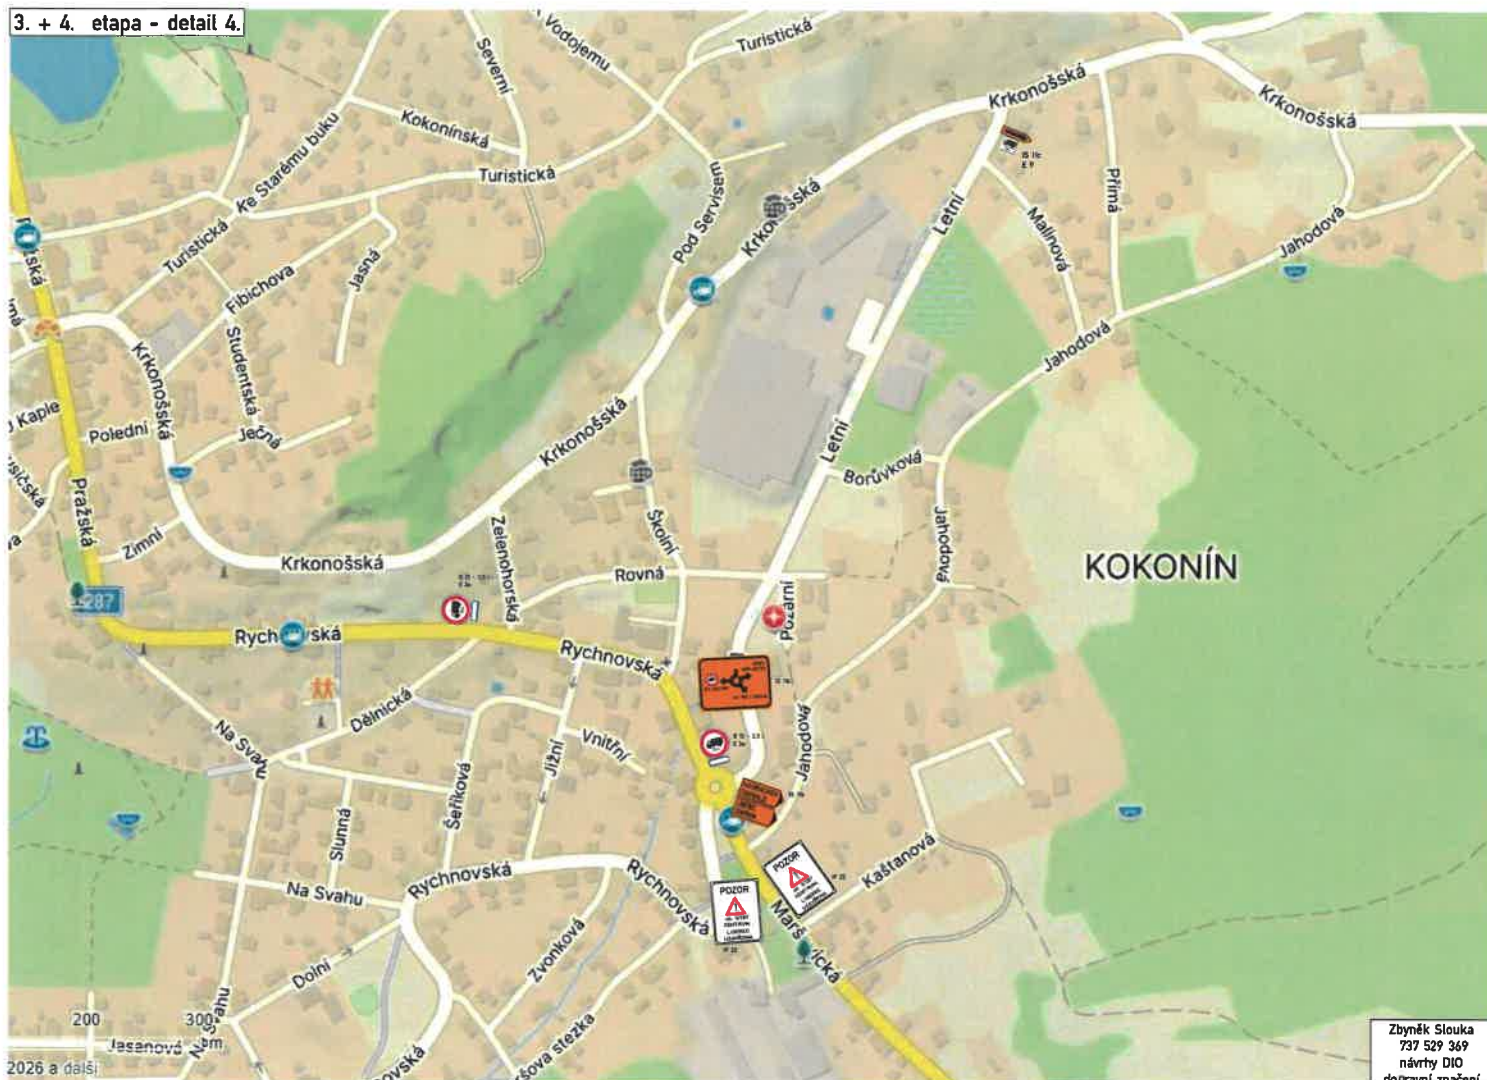

Zbyněk Slouka
737 529 369
návrhy DIO
dopravní značení

3. + 4. etapa - detail 5.

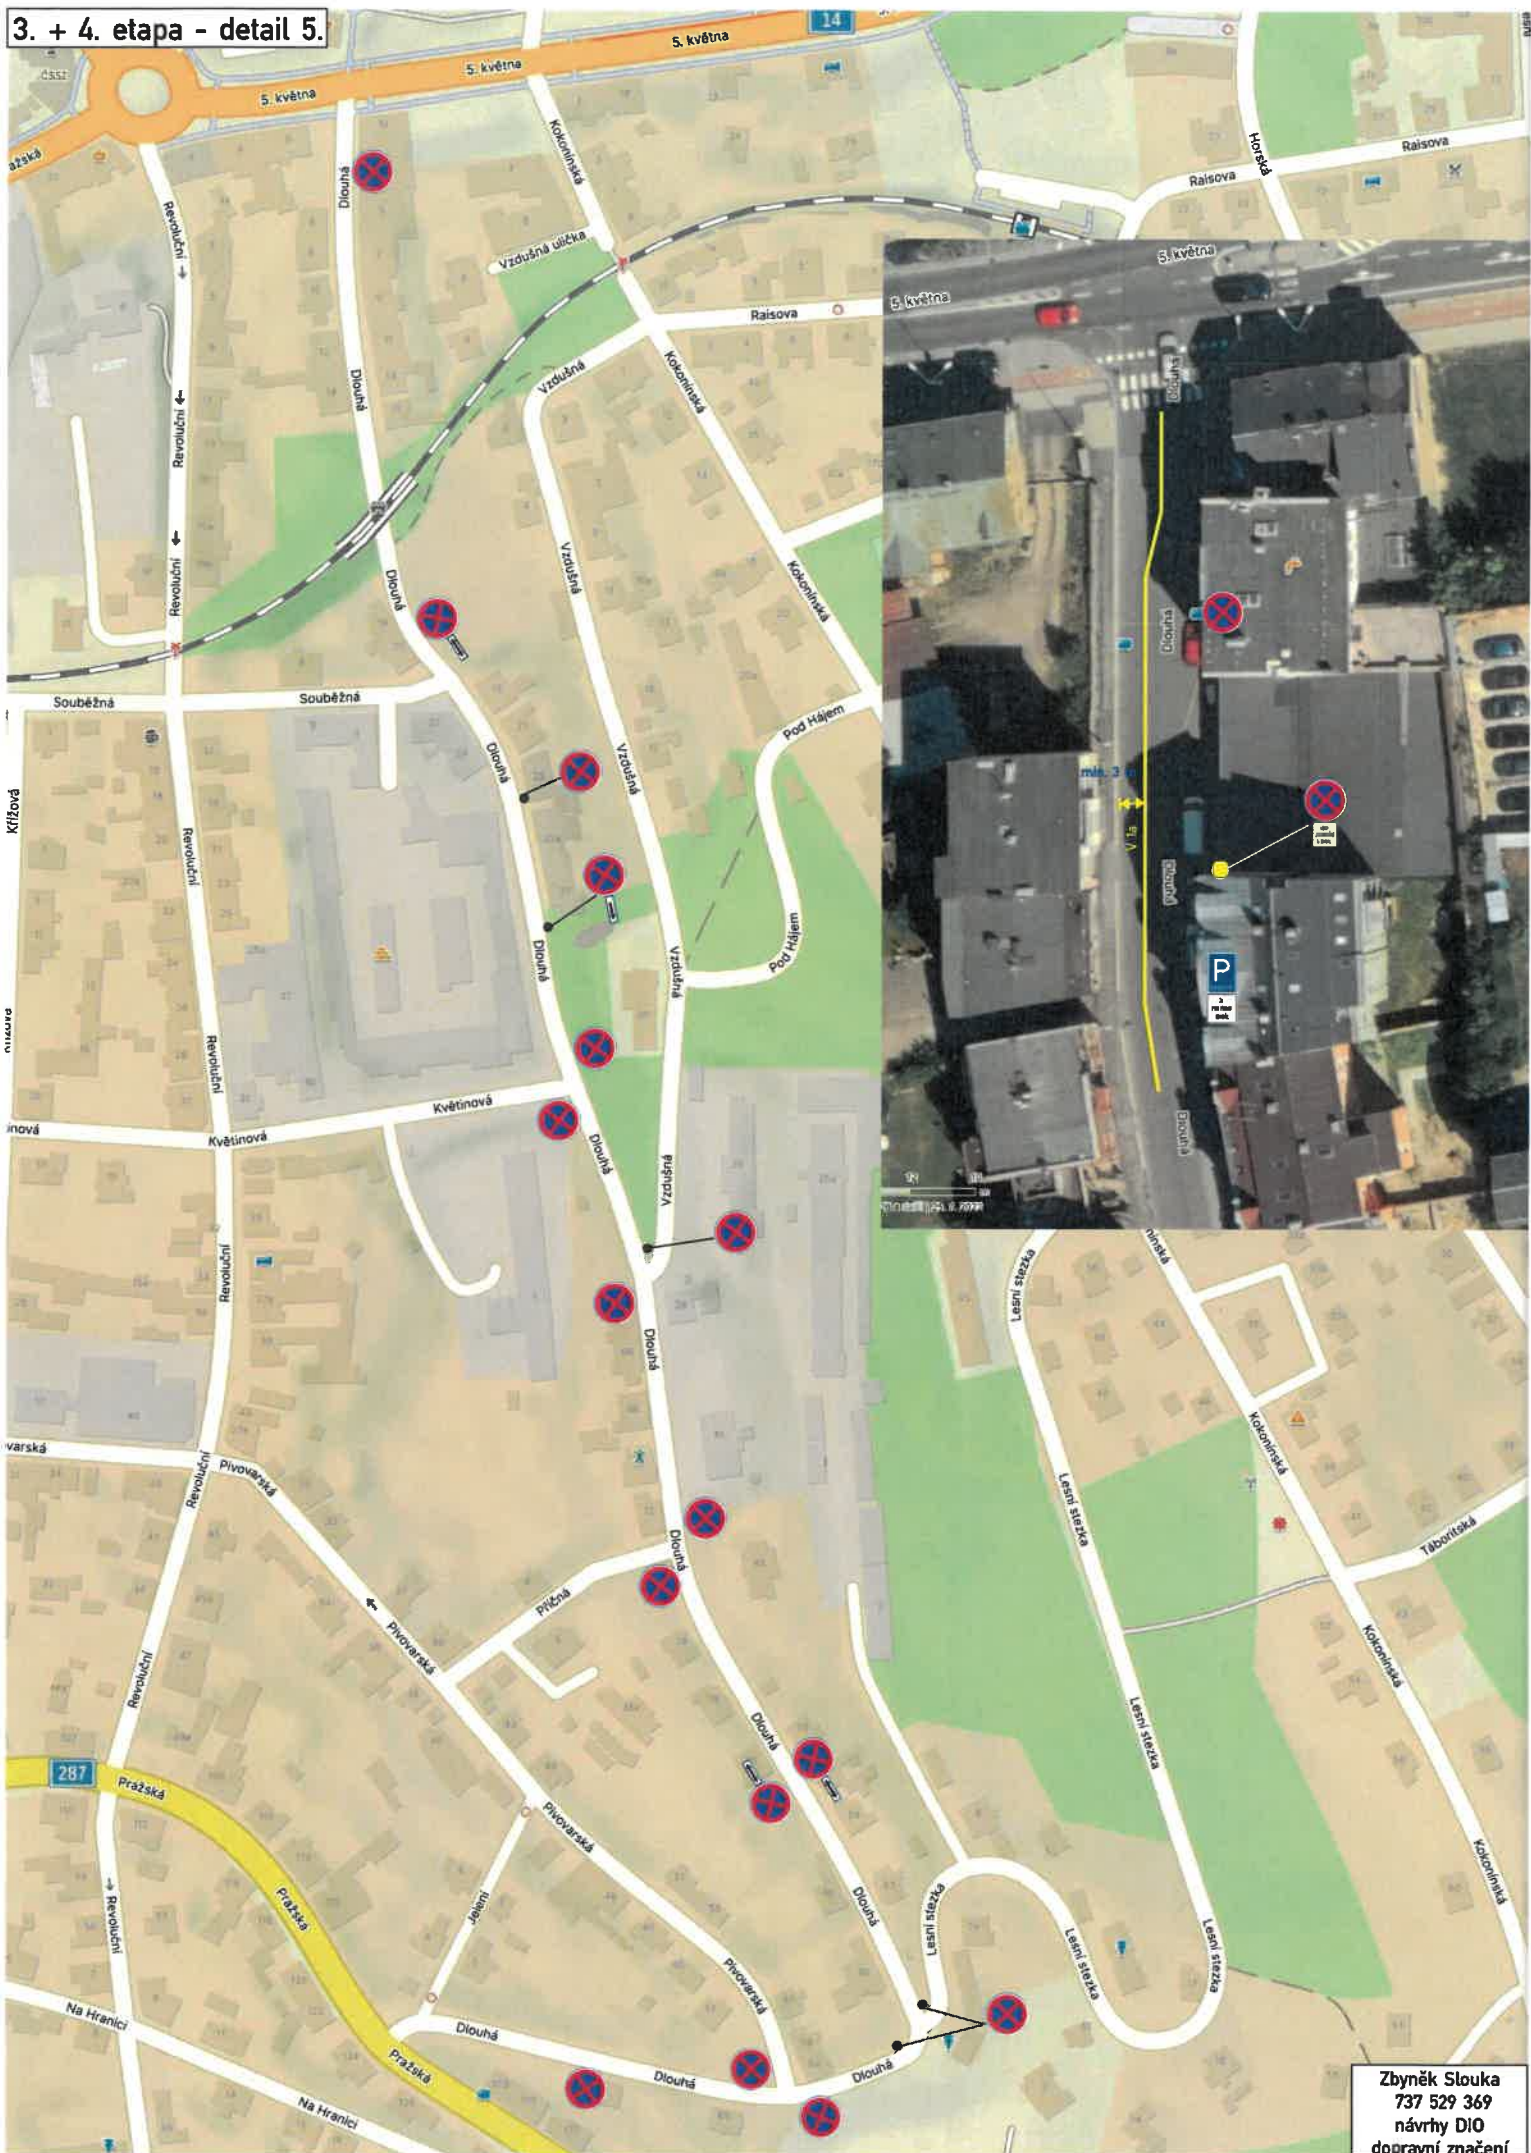

Zbyněk Slouka
737 529 369
návrhy DIO
dopravní značení