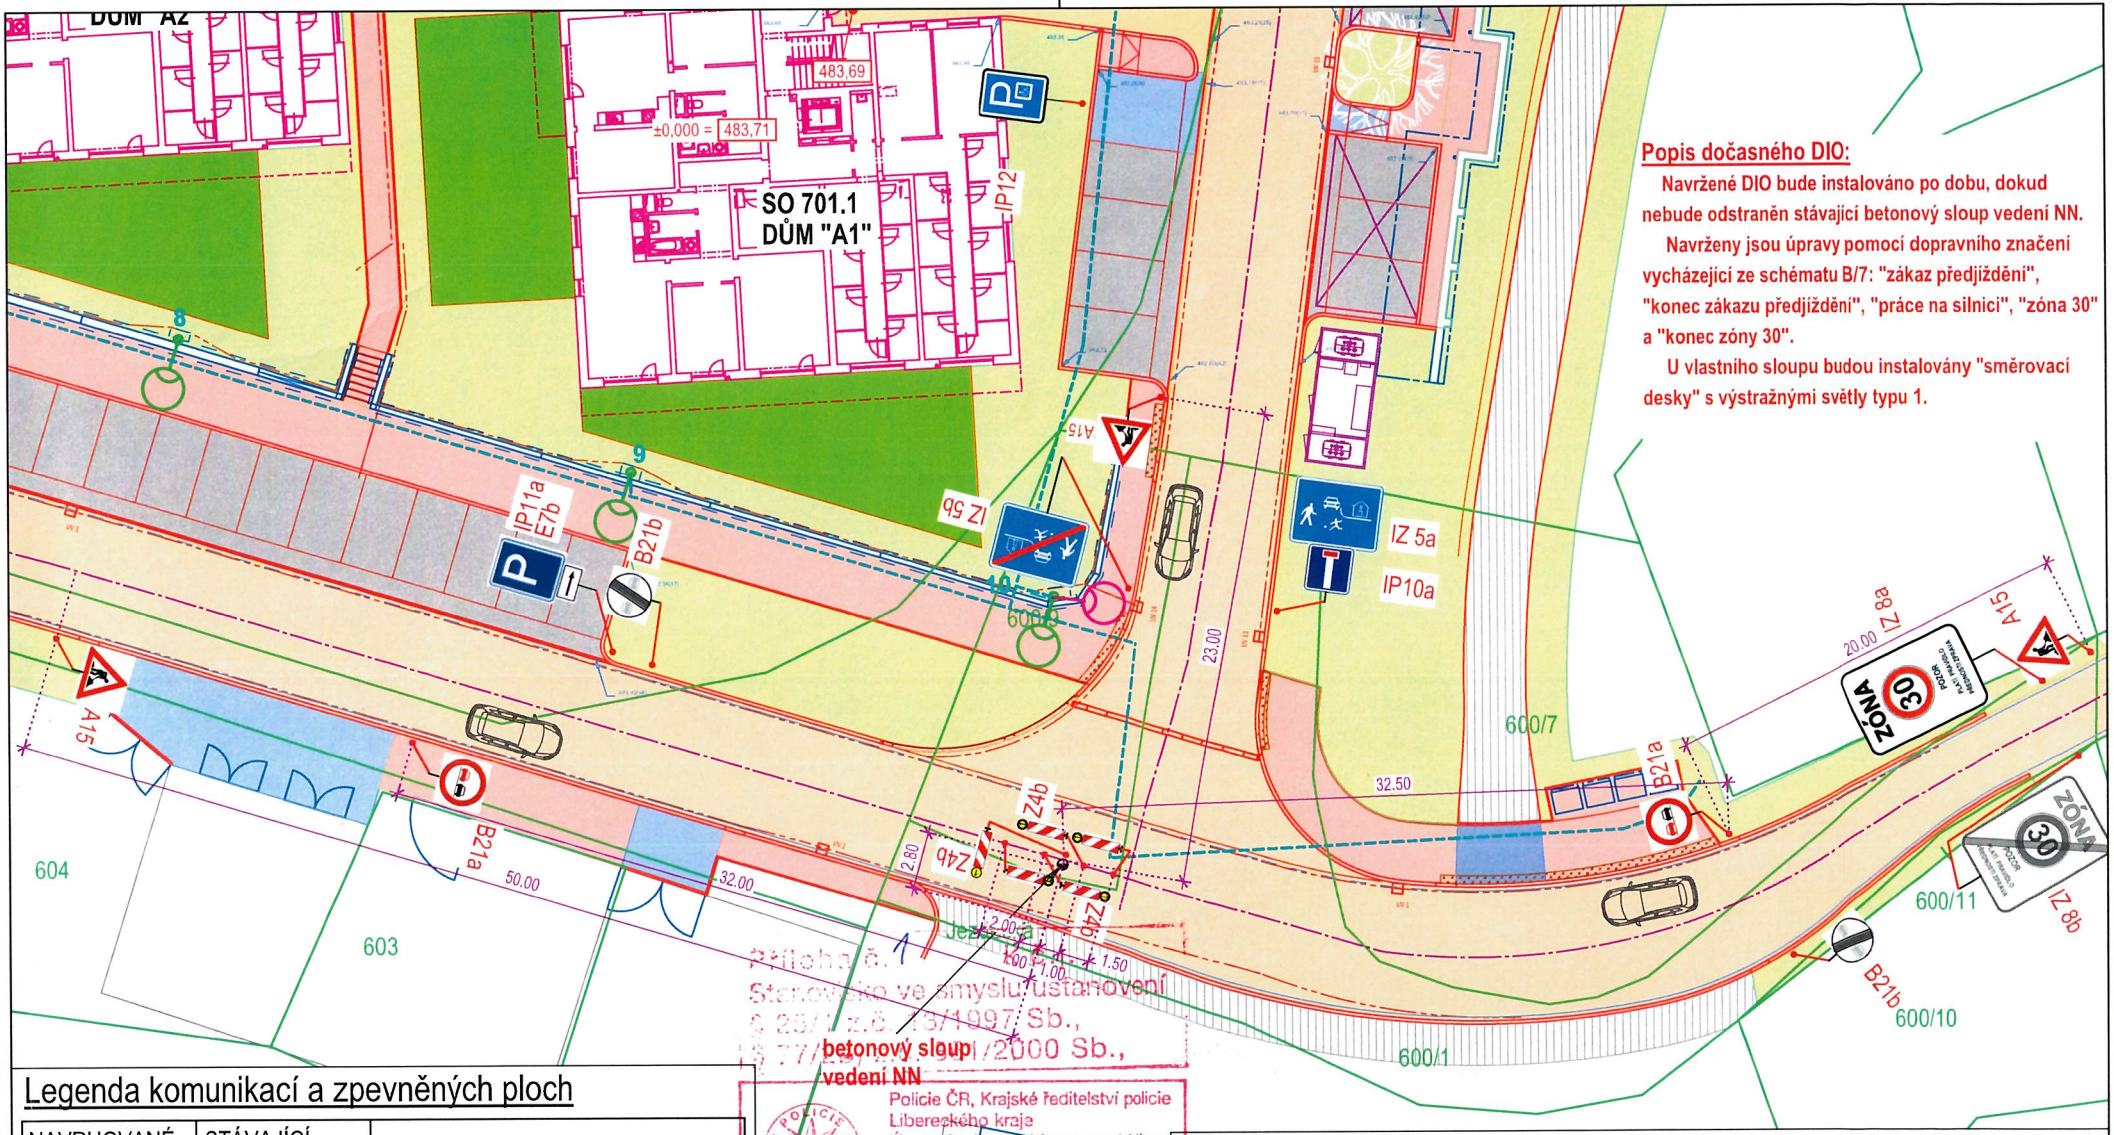

Popis dočasného DIO:

Navržené DIO bude instalováno po dobu, dokud nebude odstraněn stávající betonový sloup vedení NN.

Navrženy jsou úpravy pomocí dopravního značení vycházející ze schématu B/7: "zákaz předjíždění", "konec zákazu předjíždění", "práce na silnici", "zóna 30" a "konec zóny 30".

U vlastního sloupu budou instalovány "směrovací desky" s výstražnými světly typu 1.

Legenda komunikací a zpevněných ploch

NAVRHOVANÉ	STÁVAJÍCÍ	
		- komunikace pro autom. dopravu - asfalt
		- komunikace pro autom. dopravu - dlažba
		- parkovací stání - beton. zatravňovací dlažba
		- chodníky - beton. zámková dlažba
		- sjezd na komunikaci - beton. zámk. dlažba
		- opěrná stěna
		- lesní cesta
		- gabionová opěrná / zárubní stěna
482,23 / 483,65		- výšková kóta nivelity / upraveného trénu

Příloha č. 1
Stanovisko ve smyslu ustanovení § 25/1 z.č. 13/1997 Sb., § 77/2 z.č. 361/2000 Sb.,
Policie ČR, Krajské ředitelství policie Libereckého kraje
Územní odbor Jablonec nad Nisou
Dopravní inspektorát
28. října 10
466 73 Jablonec nad Nisou
Č.j.: KRPL 9440 /ČJ-2026-180403
26.1.2026
Platnost omezena do: 30.10.2026
Podpis: npor. Bc. Roman Šustek, DiS. z r. por. Ing. Elena Kvičalová
Policie ČR, jakožto dotčený orgán vydávající závazné stanovisko, s předloženým návrhem souhlasí, neboť odpovídá obecným požadavkům na bezpečnost a plynulost provozu na pozemních komunikacích.

REVIZE 2 - 14.01.2026 (dopravně inženýrská opatření)

VED. PROJEKTU	PROJEKTANT	VYPRACOVAL	KONTROLOVAL
ING. M. JON	ING. M. VOSMÍK	ING. M. VOSMÍK	

V&M Spol. s r.o. — PROJEKTOVÁNÍ STAVEB A INŽENÝRING

STAVEBNÍK	Byty Jablonec s.r.o., Hanychovská 832/37, Liberec III - 460 07 Liberec
MÍSTO STAVBY	Jablonec nad Nisou, kat.úz. Rýnovice 656101

OBYTNÝ SOUBOR "PARK PODLESÍ" JABLONEC NAD NISOU

C. Situační výkresy

Situace - dopravně inženýrská opatření - dočasné řešení

DATUM	01/2023
ÚČEL	DPS
MĚŘÍTKO	1 : 250
Č.ZAKÁZKY	22-11
Č.ARCHIVNÍ	22-11 DPS
ČÍSLO PŘÍLOHY	C.4

V/Š = 297 / 420 (0.12m2)

Allplan 2018