

Police ČR
Městská ředitelství policie
Libereckého kraje
Územní oddělení Ústřední p. M.
Dopravní inspekce

Ověřeno dne: 9.2.2026
Číslo: 11858
Platnost ověření: 31.12.2026
Podpis: [Podpis]
v. z. Ing. [Podpis]
npor. Mgr. Roman Štítek, DiS


Priloha č. 1-5 k č.j. 11858
Stanovník na anglické ústřední
K 28/1 2.6.13/1997 Sb.,
§ 77(2b) z.č. 361/2000 Sb.,

Police ČR, jakožto dotčený orgán vydávající
závazné stanovisko k návrhu stavby, včetně
odpovědi občanské společnosti na bezpečnost a
plynulost provozu na pozemních komunikacích.



BIMONT

České mládeže 713/122, Liberec VII - Dolní Barmyšev, 460 03 Liberec, IČ: 477 81 262

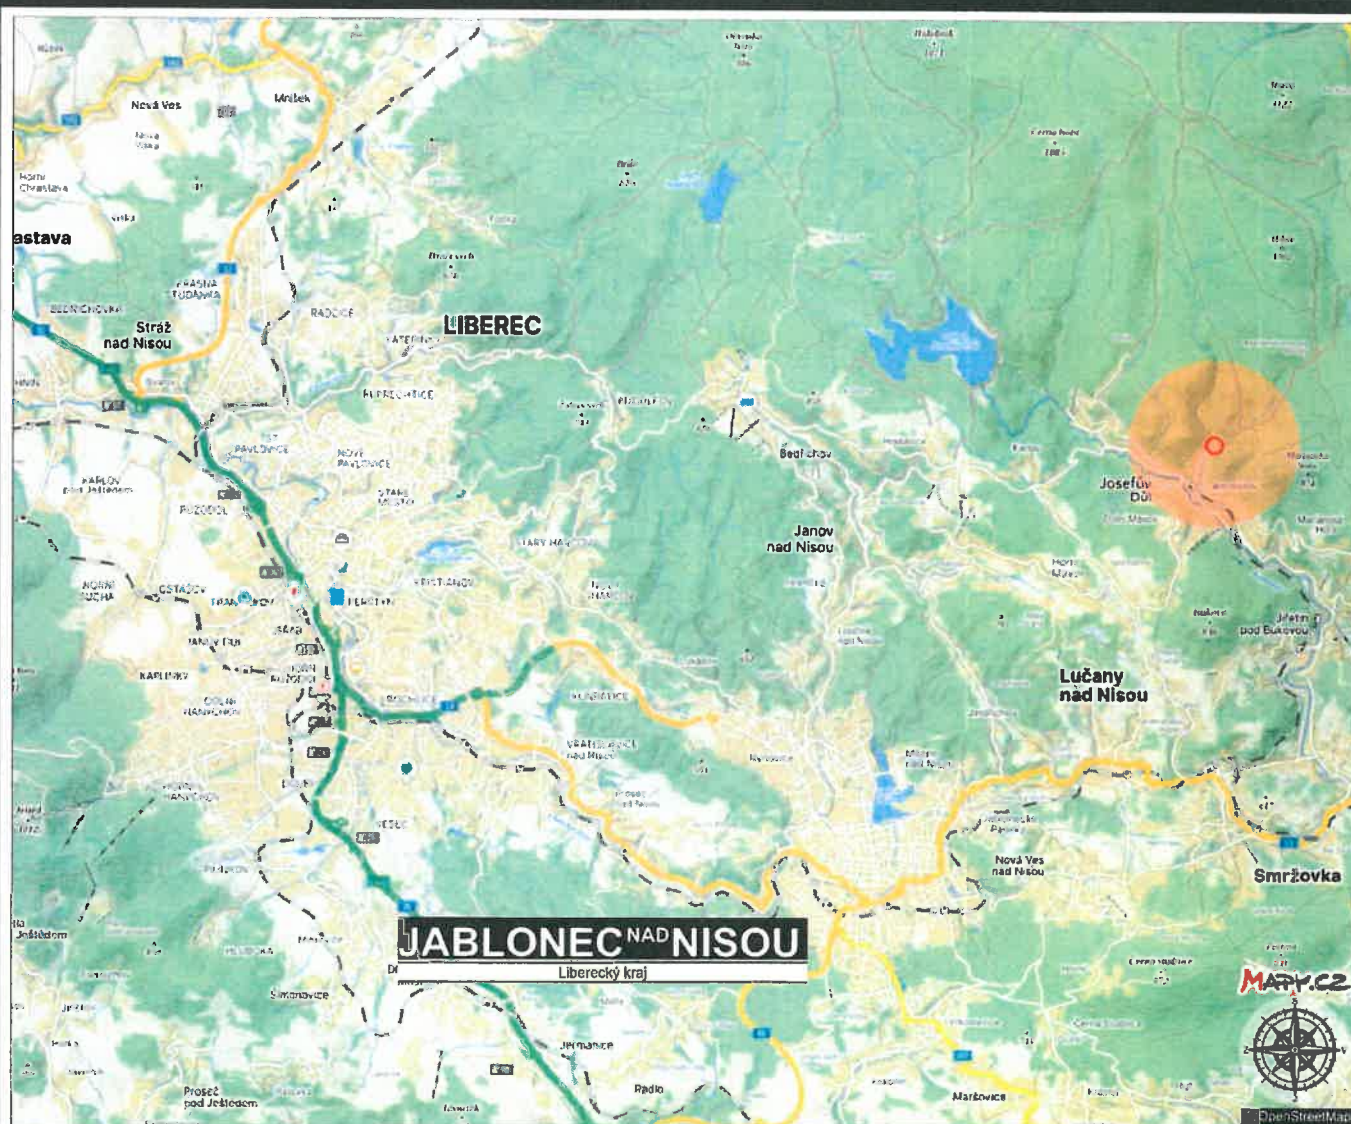

FGTH.CZ
DOPRAVNÍ ZNAČENÍ PROJEKCE INŽENÝRING

FGTH.CZ s.r.o.
DOPRAVNÍ ZNAČENÍ
J.Hory 1494, 272 01 Kladno
+420 724 501 708
fgth.cz@seznam.cz

PROJEKTOVAL
Ing. J. Hory 1494, 272 01 Kladno
ODPOVĚDNÝ PROJEKANT
Ing. J. Hory 1494, 272 01 Kladno
ADMINISTRÁTOR, INŽENÝRING
Ing. J. Hory 1494, 272 01 Kladno



PROZNAK


Proznak Kladno s.r.o.
DOPRAVNÍ ZNAČENÍ
J.Hory 1494, 272 01 Kladno
+420 724 501 701
info@proznaingroup.cz

DOPRAVNÍ INŽENÝRSKÉ OPATŘENÍ NA PŘECHODNOU / TRVALOU ÚPRAVU PROVOZU NA POZEMNÍCH KOMUNIKACÍCH NAACI:

Josefův Důl
Josefův Důl, ÚK, p.č.53 9, kNN smyčka IV-12-4026679

DIO (projektové schéma) společně se souhlasným Stanoviskem místní příslušné Policie České republiky Dopravního inspektorátu (dle lokace této stavby) je podkladem pro další řízení na konečné získání Stanovení přechodné/trvalé úpravy provozu na pozemních komunikacích a také pro Zvláštního užívání komunikace či Rozhodnutí o uzavírci na místní příslušném Silniční správním úřadu

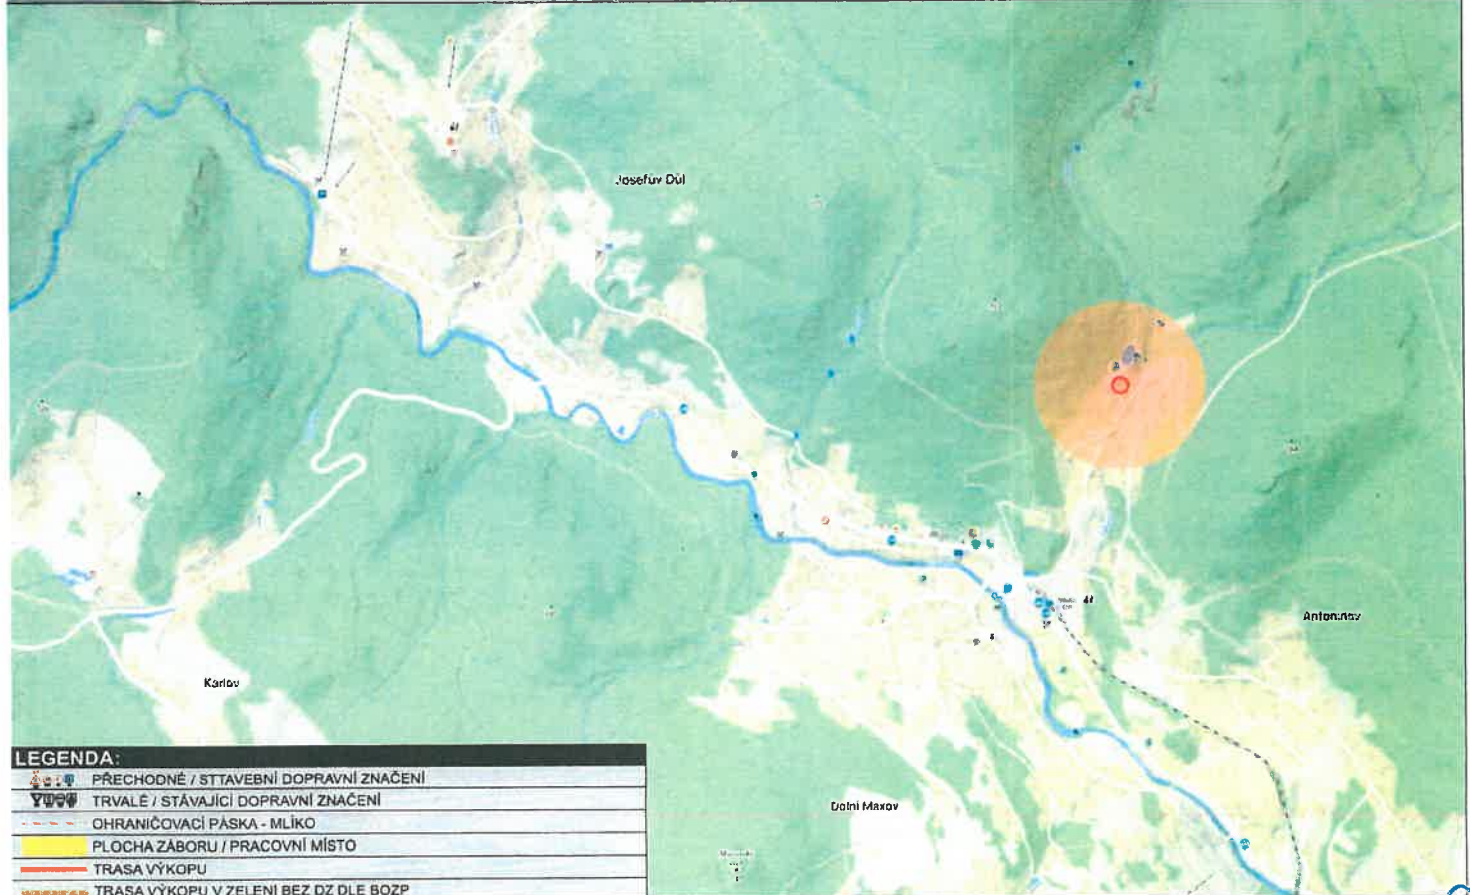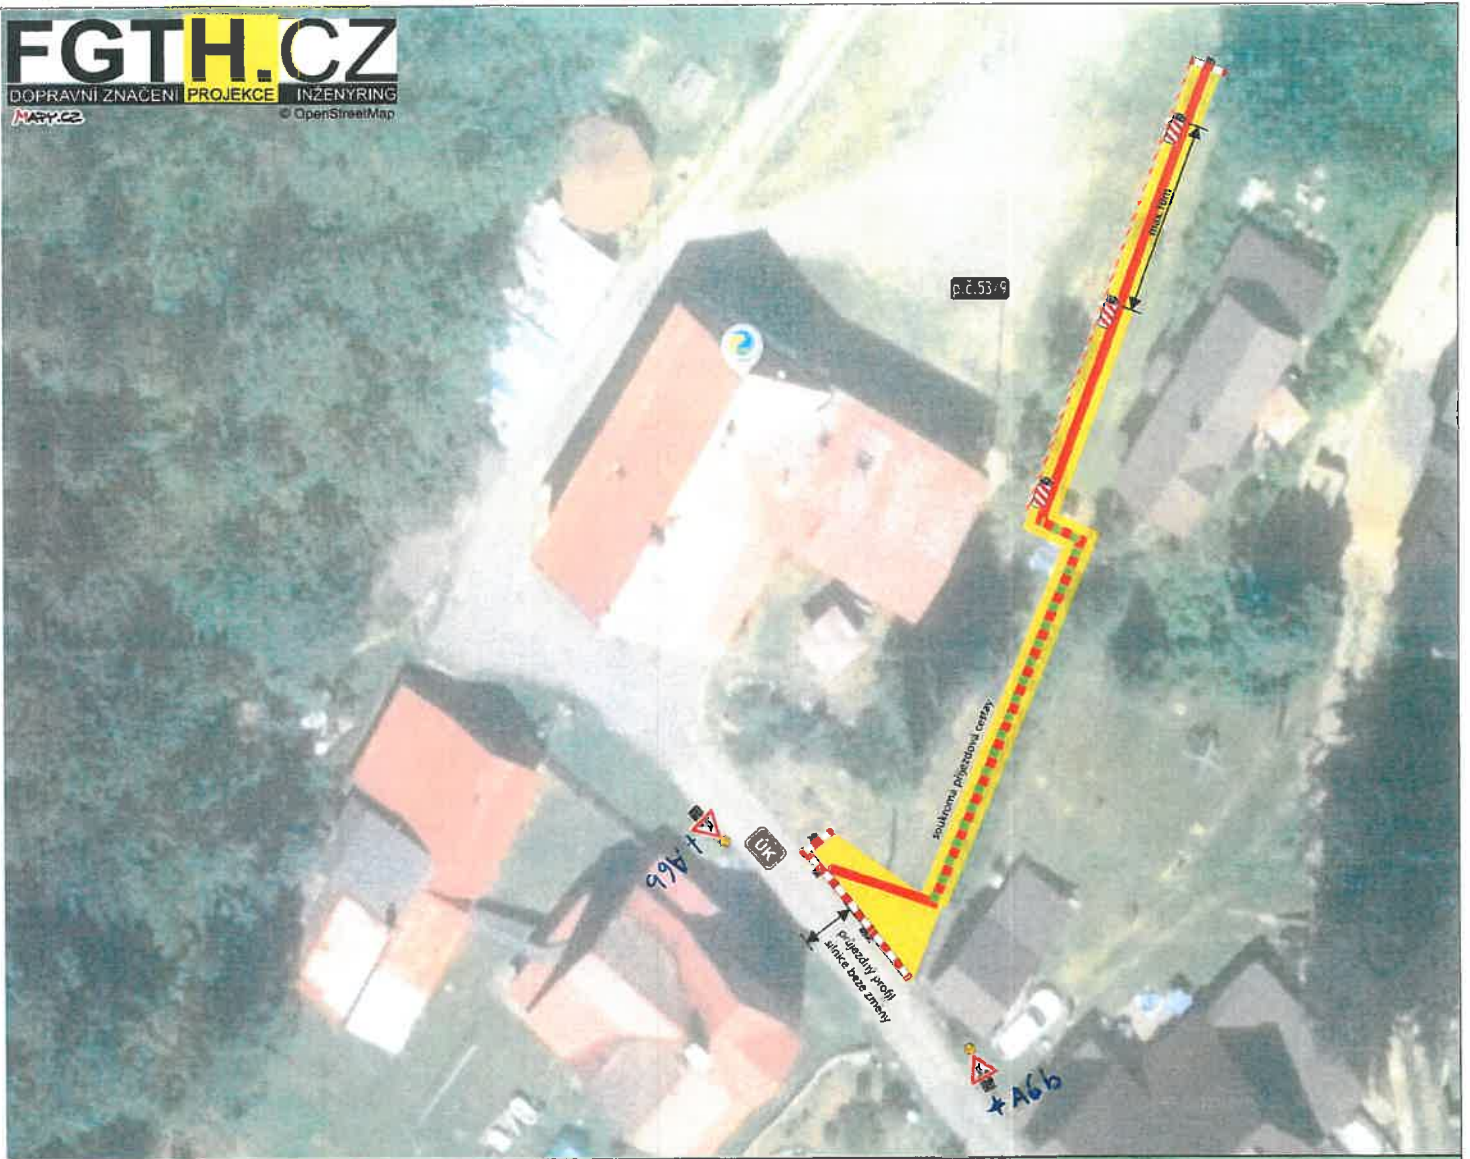


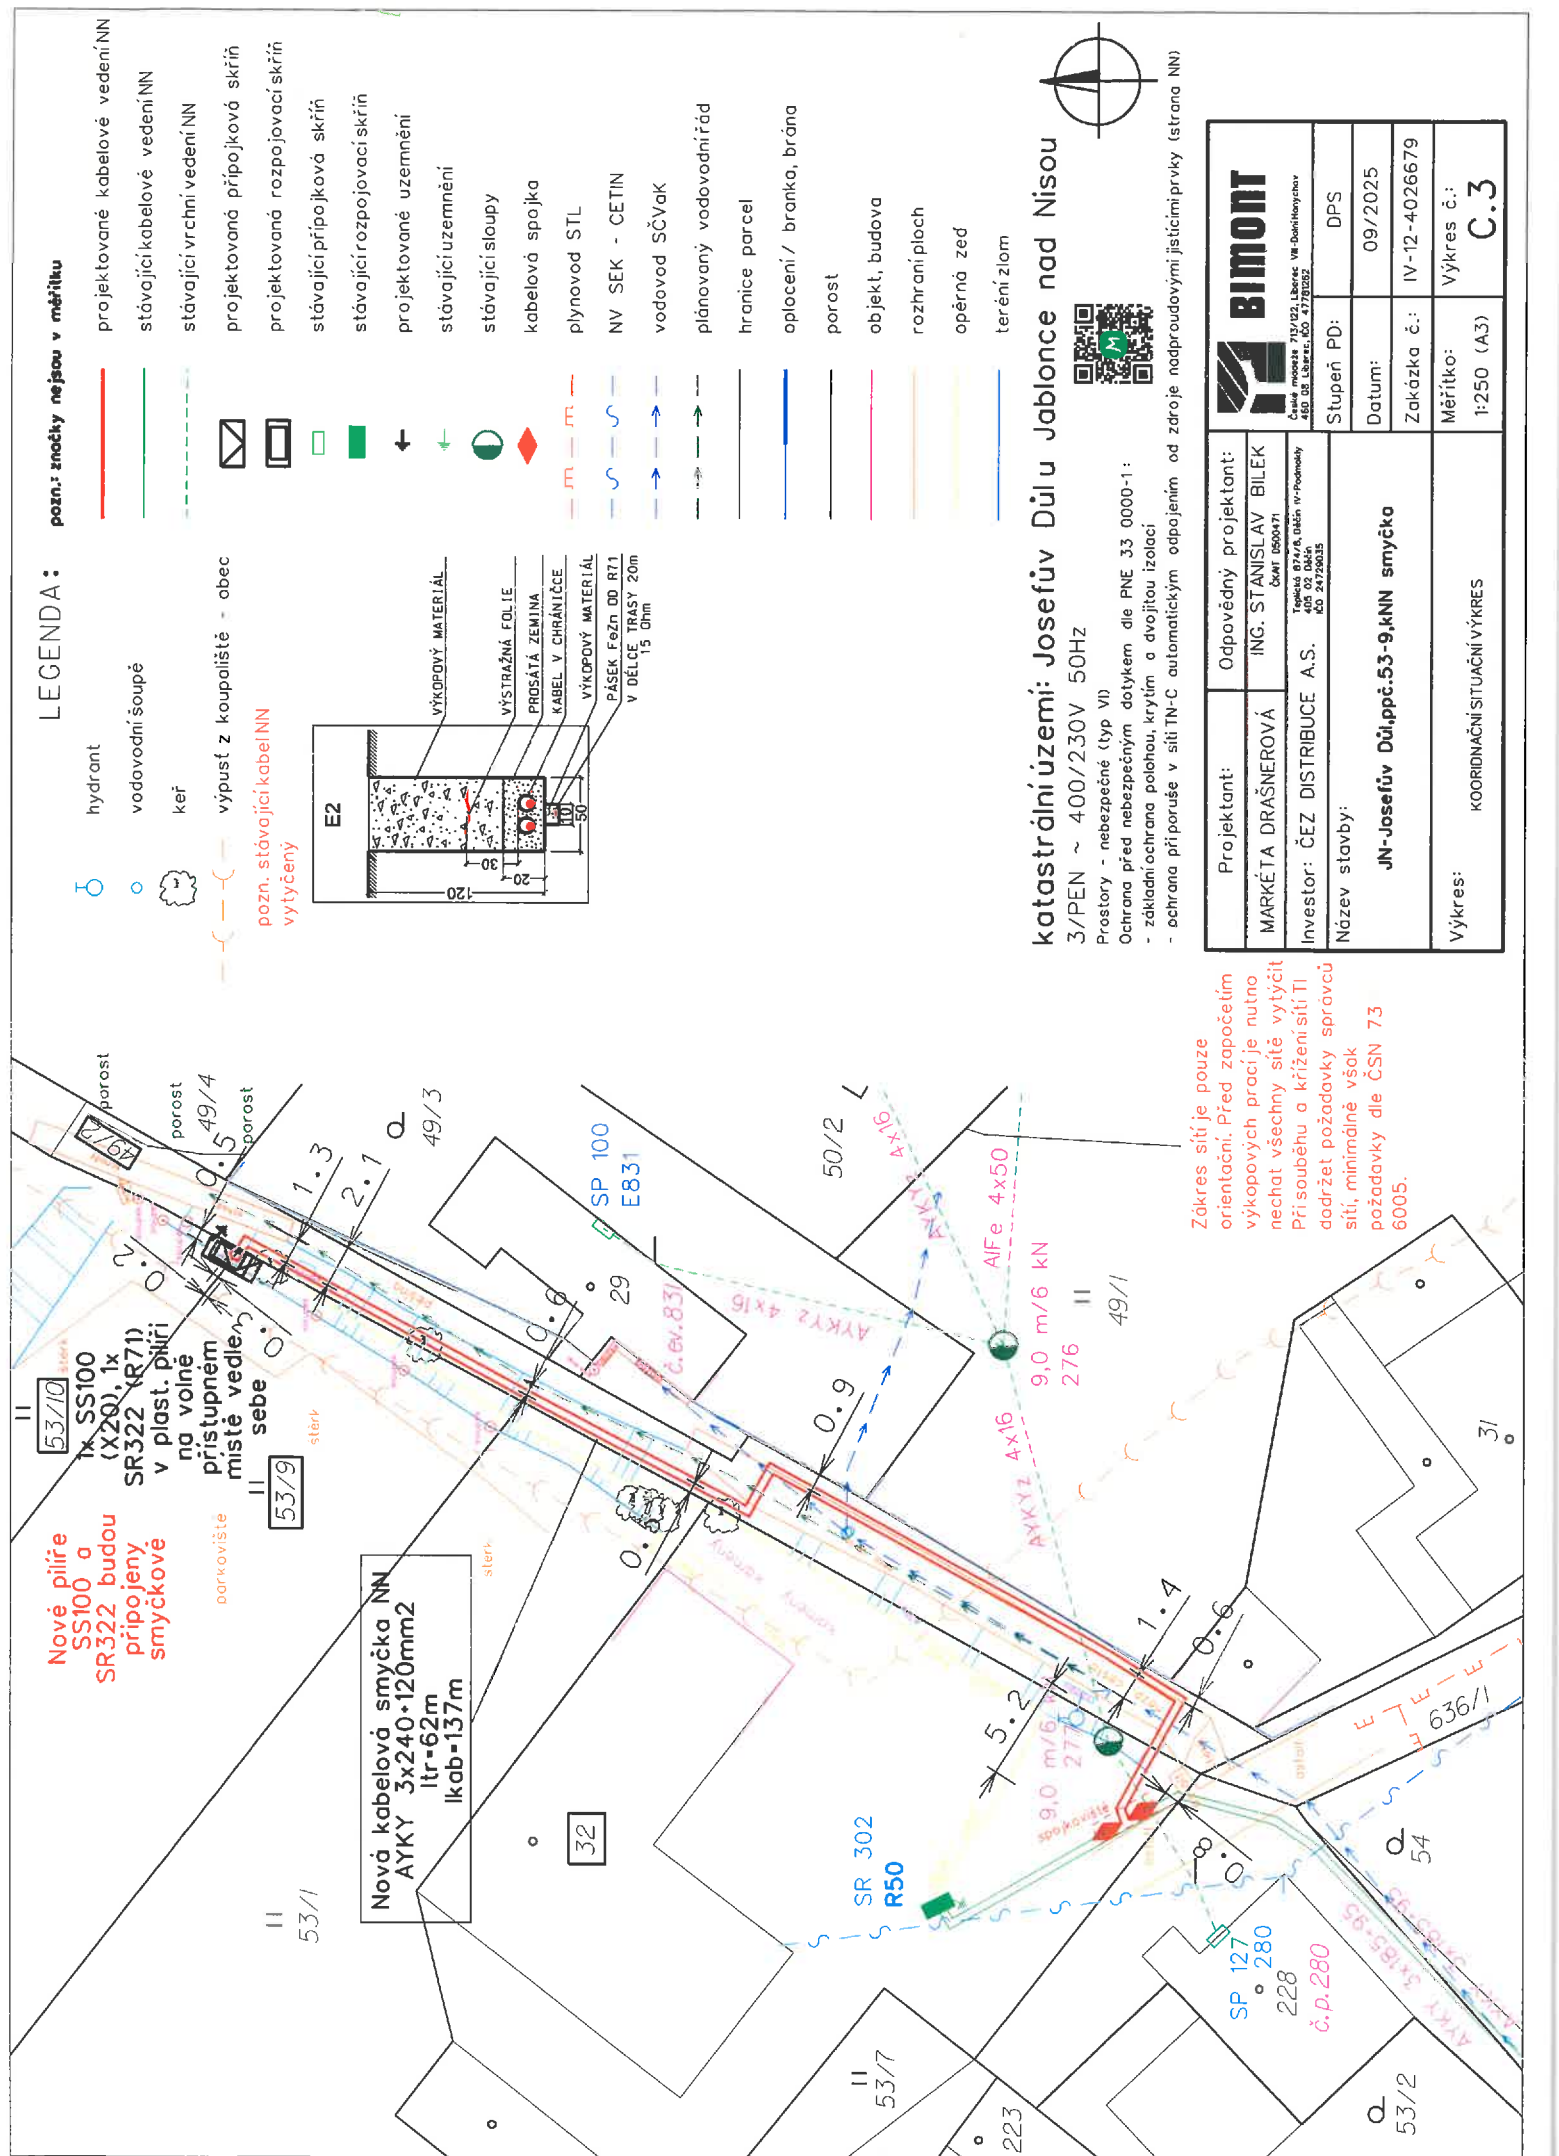

pozn.: značky nejsou v měřítku

LEGENDA:

- hydrant
- vodovodní šoupě
- keř
- výpust z koupaliště - obec
- pozn. stávající kabel NN vytyčený
- projektované kabelové vedení NN
- stávající kabelové vedení NN
- stávající vrchní vedení NN
- projektovaná přípojková skříň
- projektovaná rozpojovací skříň
- stávající přípojková skříň
- stávající rozpojovací skříň
- projektované uzemnění
- stávající uzemnění
- stávající sloupce
- kabelová spojka
- plynovod STL
- NV SEK - CETIN
- vodovod SČVaK
- plánovaný vodovodní řád
- hranice parcel
- oplocení / branka, brána
- porost
- objekt, budova
- rozhraní ploch
- opěrná zeď
- terénní zlom

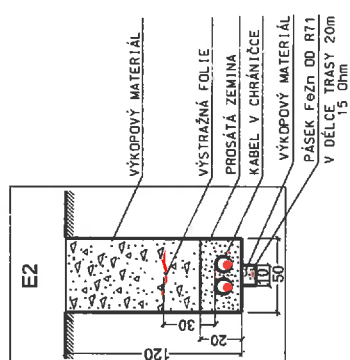

katastrální území: Josefův Důl u Jablonce nad Nisou
3/PEN ~ 400/230V 50Hz
Prostory - nebezpečné (typ VI)
Ochrana před nebezpečným dotykem dle PNE 33 0000-1:
- základní ochrana polohou, krytím a dvojitou izolací
- ochrana při poruše v síti TN-C automatickým odpojením od zaroje nadproudovými jističími prvky (strana NN)

BIMONT Česká republika 715/021, Liberec V8-Dachhauz 488 08 Liberec IČO 4770022	
Projektant:	Odpovědný projektant:
MARKÉTA DRAŠNEROVÁ	ING. STANISLAV BILEK
Investor: ČEZ DISTRIBUCE A.S.	
Název stavby:	
JN-Josefův Důl, ppč. 53-9, kNN smyčka	
Výkres:	
KOORDINAČNÍ SITUACNÍ VÝKRES	
Stupeň PD:	DPS
Datum:	09/2025
Zakázka č.:	IV-12-4026679
Měřítko:	Výkres č.:
1:250 (A3)	C.3

Zákres sítě je pouze orientační. Před započatím výkopových prací je nutno nechat všechny sítě vytyčit. Při souběhu a křížení sítí: Ti dodržet požadavky správců sítí, minimálně však požadavky dle ČSN 73 6005.