

návrh DIO Jablonec n.N. Na Hranici - rekonstrukce plynovodu 1b. etapa



Police ČR
Krajské ředitelství policie
Liberecký územní úřad
Liberec

Odsouhlaseno dne: 26. 3. 2026
Č.j. KRPI - 12000
Podpis: *Čou*
do: 14. 12. 2026
v z. Ing. Simona Jankovského
řídící Mgr. Roman Šustek, DIS.

Příloha č. 1-2
Stanovisko ve smyslu ustanovení § 257 z.č. 101/1997 Sb., § 77(2b) z.č. 301/2000 Sb.,

Police ČR, jakožto státní orgán vedávající
řádně ověřené a pověřené osobě, neboť
je osobou odpovědnou za bezpečnost a
bezpečnost provozu na pozemních komunikacích.

UV se velmi blíží o 0,4 m
6. Pražská od II. 1894 k PPP

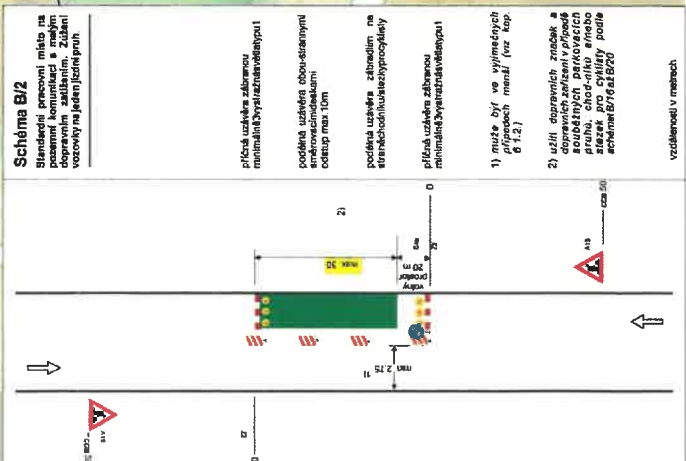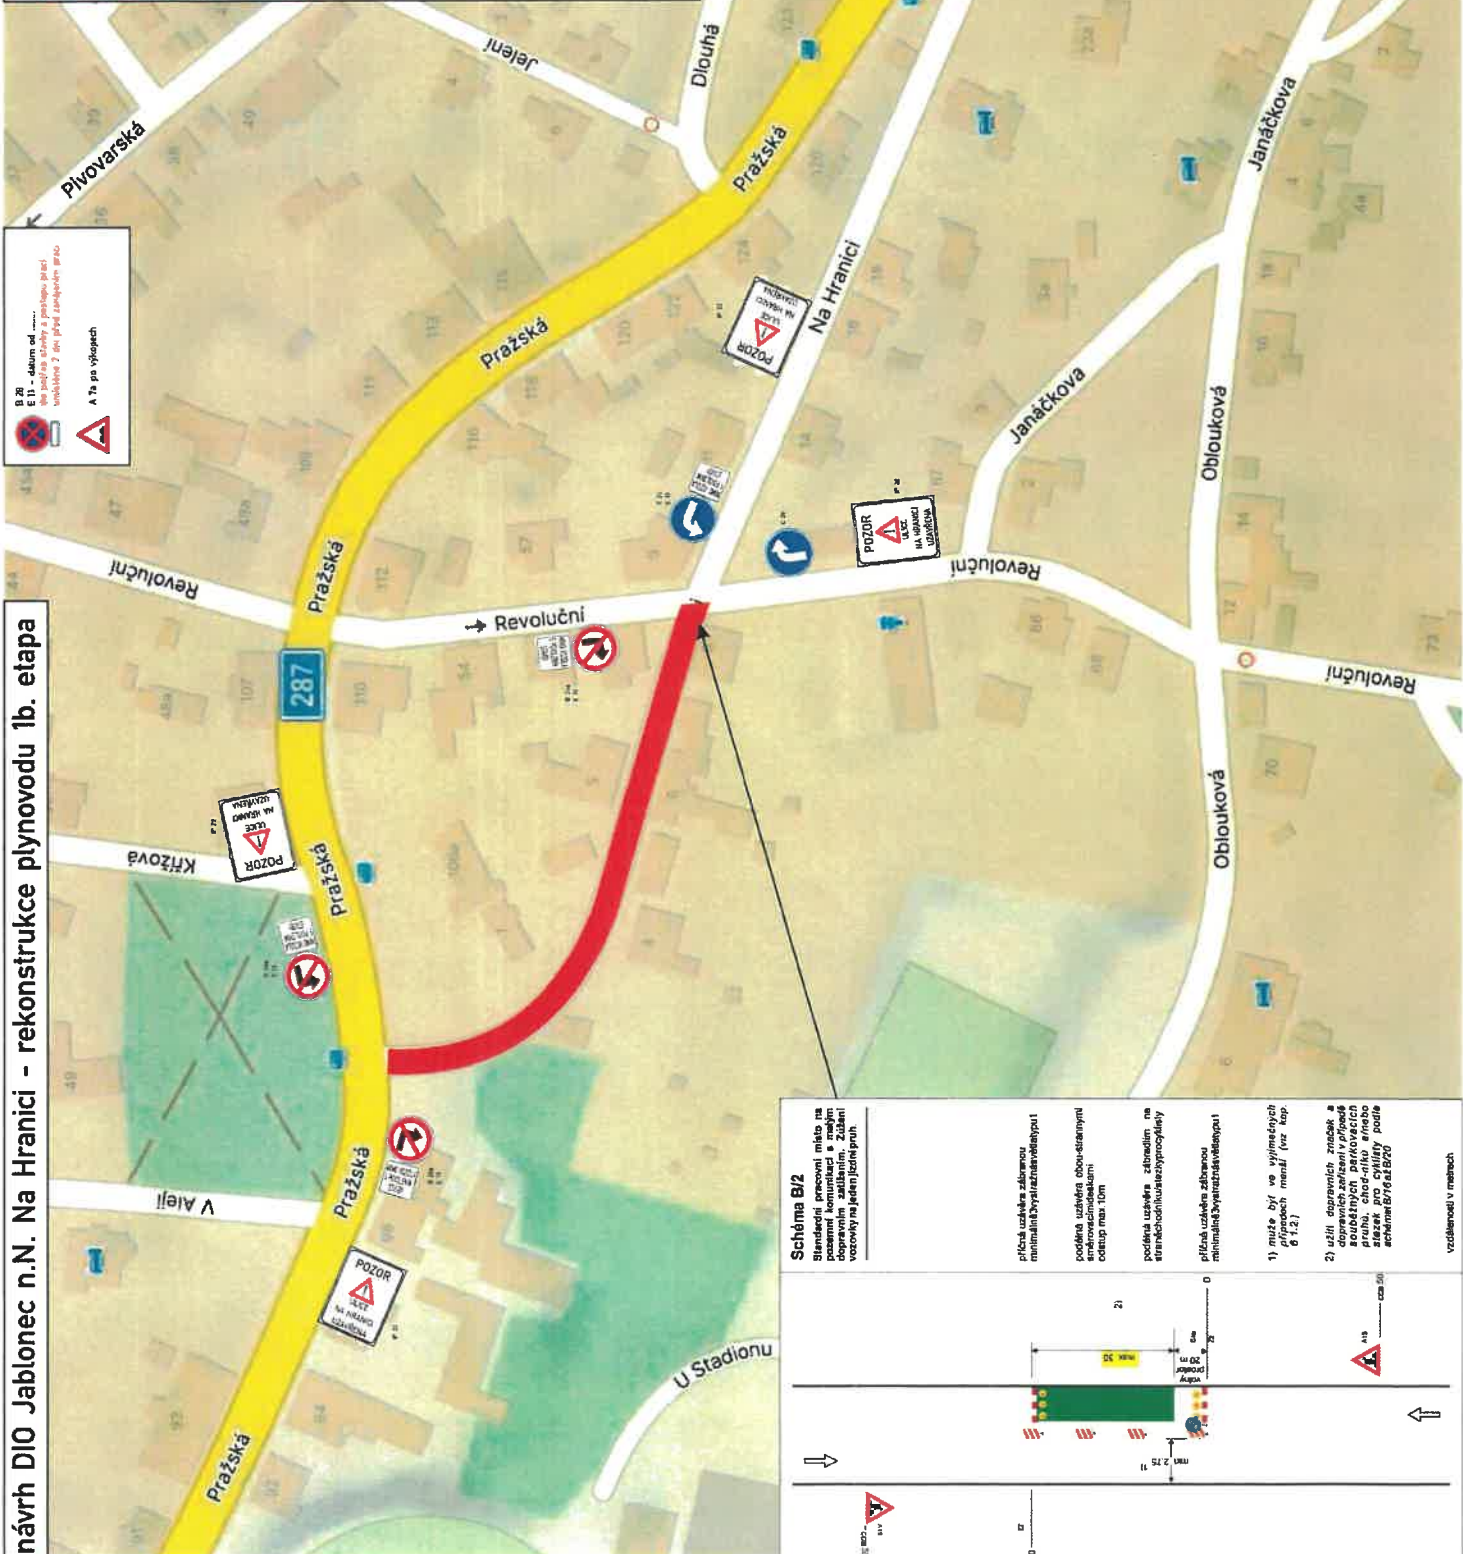

Zbyněk Slouka
 737 529 369
 návrhy DIO
 dopravní značení

This image shows a completely blank white rectangular area enclosed within a thin black border. There are no markings, text, or illustrations present on the page.

návrh DIO Jablonec n.N. Na Hranici - rekonstrukce plynovodu 2a. etapa

