


NÁVRH DOPRAVNĚ INŽENÝRSKÉHO OPATŘENÍ K ZAJIŠTĚNÍ AKCE „JN008502 JABLONEC NAD NISOU, PASECKÁ, MLÝNSKÁ - REKONSTRUKCE KANALIZACE A VODOVODU“

PRO VYKLIZENÍ PARKOVACÍCH STÁNÍ UMÍSTIT
5 DNŮ PŘED ZAHÁJENÍM PRACÍ
DZ B28 + E13 (OD „DATUM“)

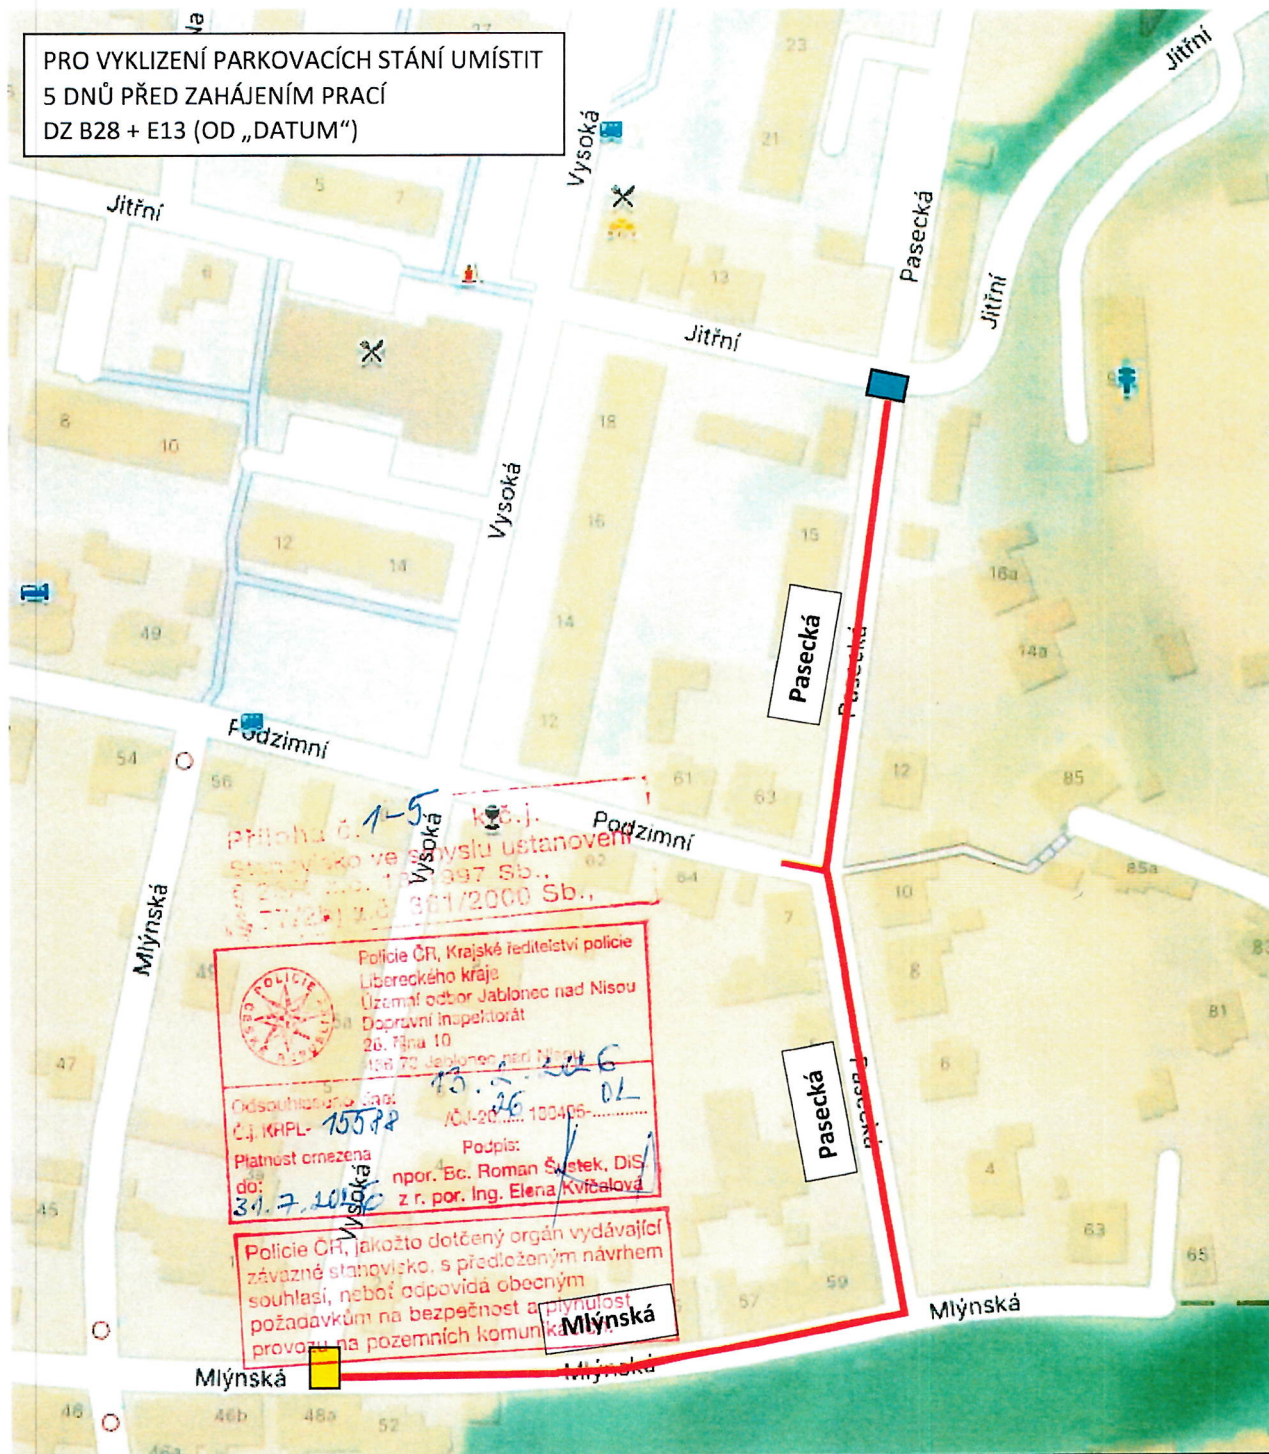

LEGENDA:


- Etapa 1 – 02.03. – 31.07.2026 – úplná uzavírka
- Etapa 2 – max. 5+5 pracovních dnů v 14. a 23. týdnu 2026 - úplná uzavírka křižovatky
- Etapa 3 – max. 5 pracovních dnů v 27.-28. týdnu 2026 – částečná uzavírka křižovatky

TERMÍNY JEDNOTLIVÝCH ETAP BUDOU UPŘESNĚNY DLE AKTUÁLNÍHO POSTUPU PRACÍ


POLICIE ČESKÉ REPUBLIKY
KRAJSKÉ ŘEDITELSTVÍ POLICIE
LIBERECKÉHO KRAJE
DOPRAVNÍ INSPEKTORÁT JABLONEC NAD NISOU
POST. PRÁVNÍKA 201
400 70 JABLONEC NAD NISOU

POUHLAPÍM
PRODLUŽENÍM
PLATNOSTI DO 31.12.2026


ETAPA 1 – ÚPLNÁ UZAVÍRKA ULICE PASECKÁ, MLÝNSKÁ

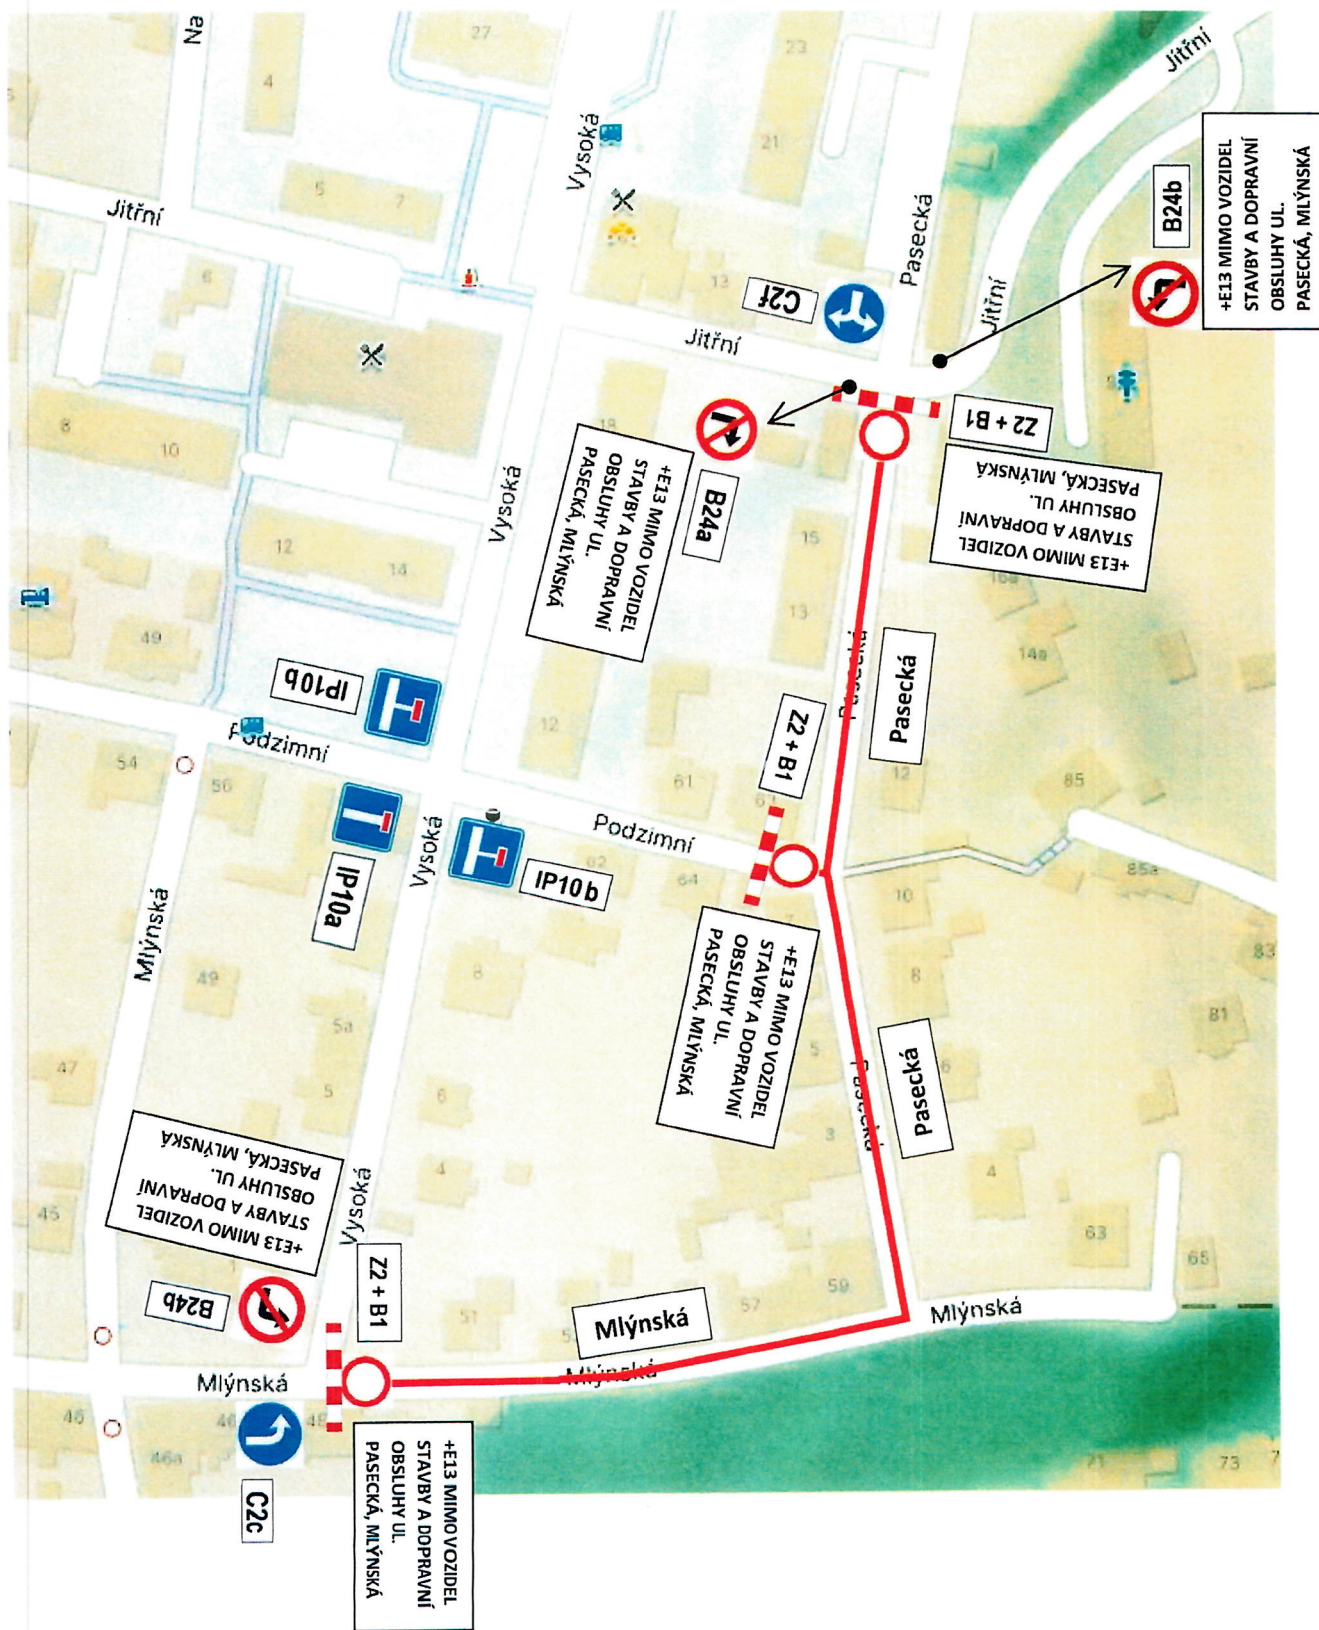

ETAPA 2 – ÚPLNÁ UZAVÍRKA KŘIŽOVATKY MLÝNSKÁ x VYSOKÁ (BUDE PROBÍHAT V SOUBĚHU S ETAPOU 1)

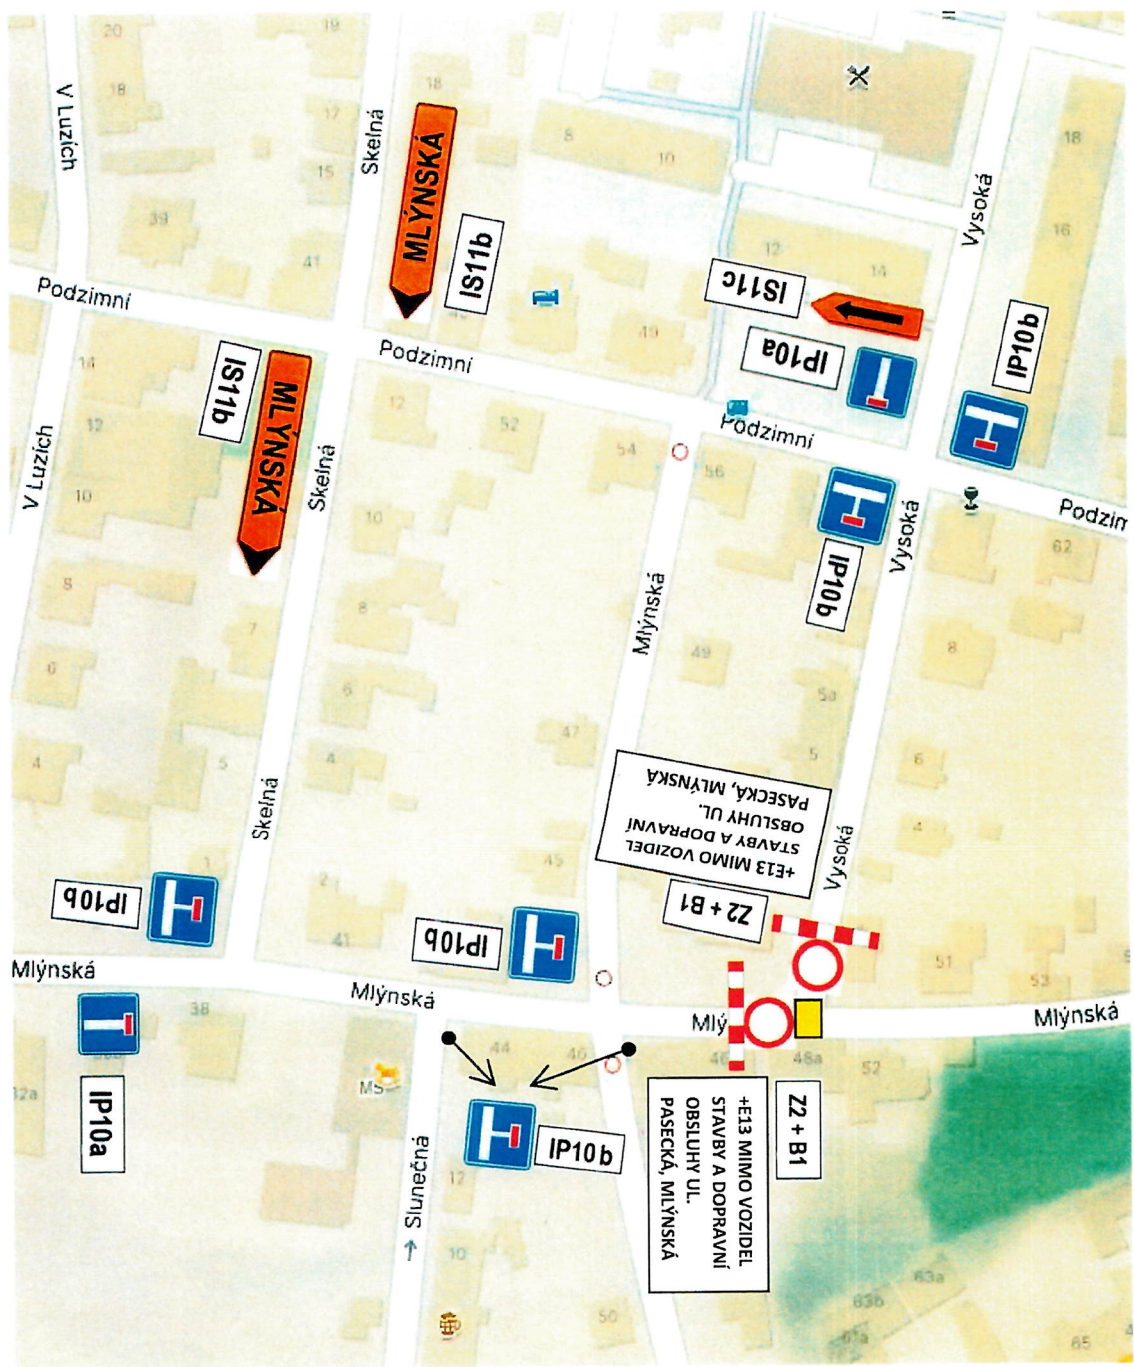

ETAPA 2 – ÚPLNÁ UZAVÍRKA KŘÍŽOVATKY MLÝNSKÁ x VYSOKÁ (BUDE PROBÍHAT V SOUBĚHU S ETAPOU 1) – OBJÍZDNÁ TRASA

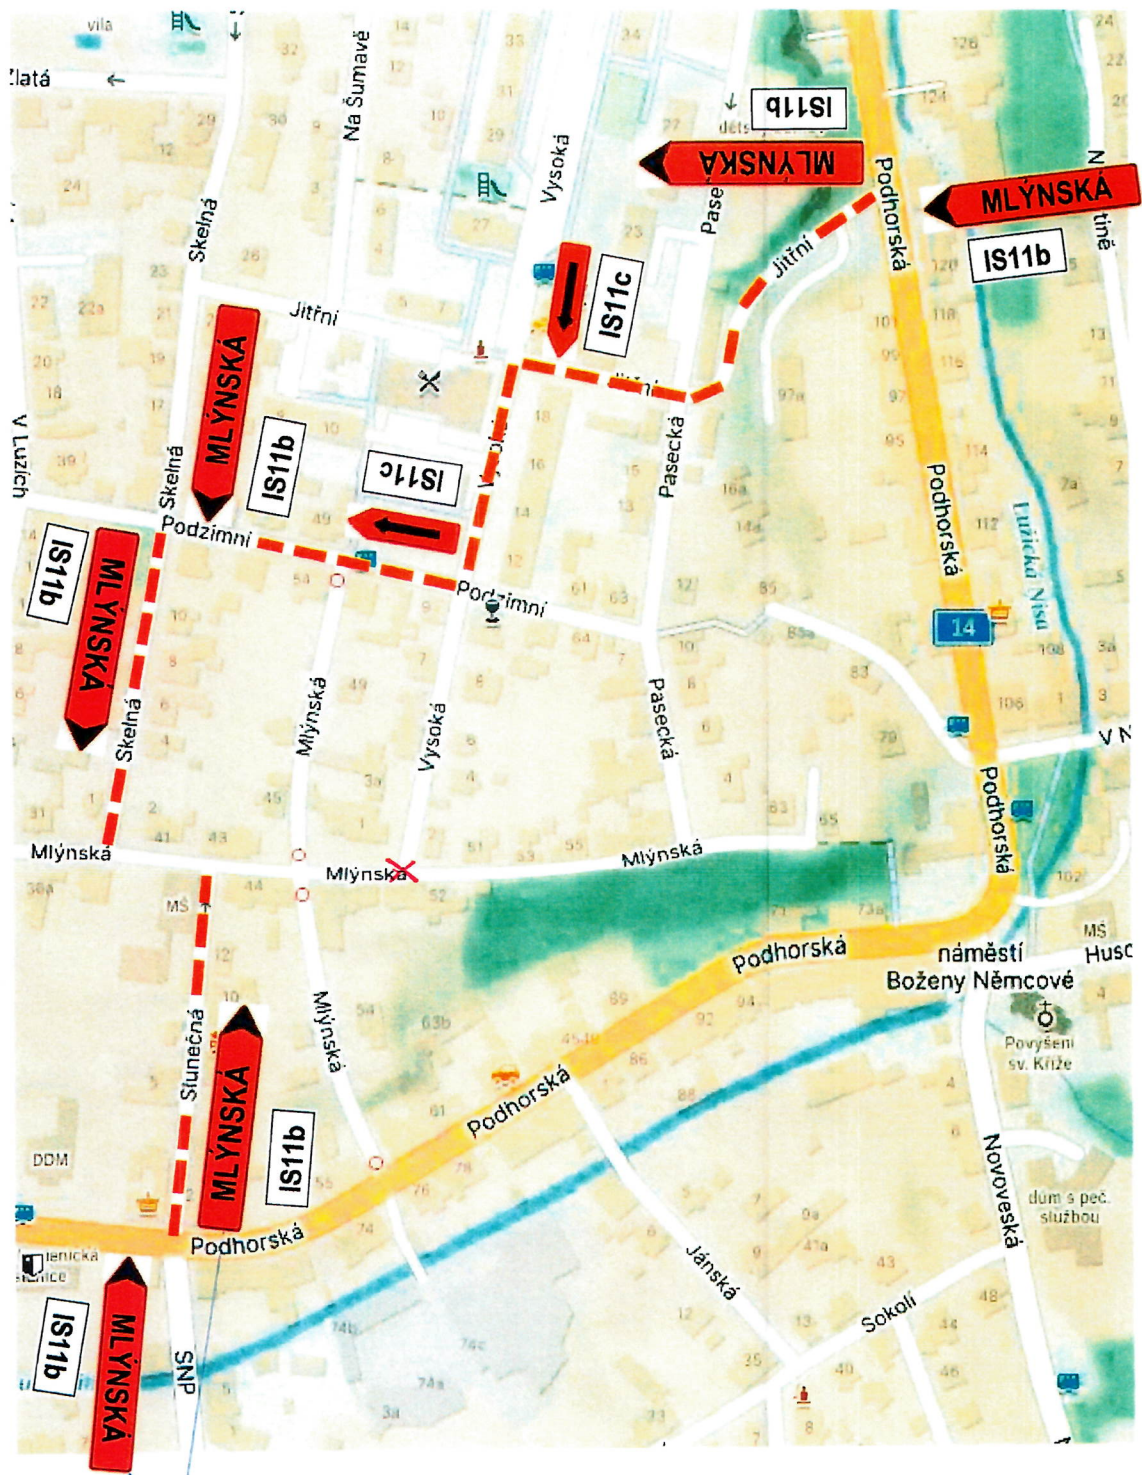

neumistovat
v době uzavření
x Podhorecká, SNP, Suncová

ETAPA 3 – ČÁSTEČNÁ UZAVÍRKA KŘÍŽOVATKY PASECKÁÝ x JITŘNÍ (BUDE PROBÍHAT V SOUBĚHU S ETAPOU 1)

